


Förslag i 2 blad till utförande av torrlägningsföretaget Stene-Berga-Nygård

i Trosa-Vagnhärad och Västerljungs socknar av Södermanlands län,
upprättat vid laga synförrättning åren 1931-1932 av
Martin Lingström
Statens lantbruksingenjör.

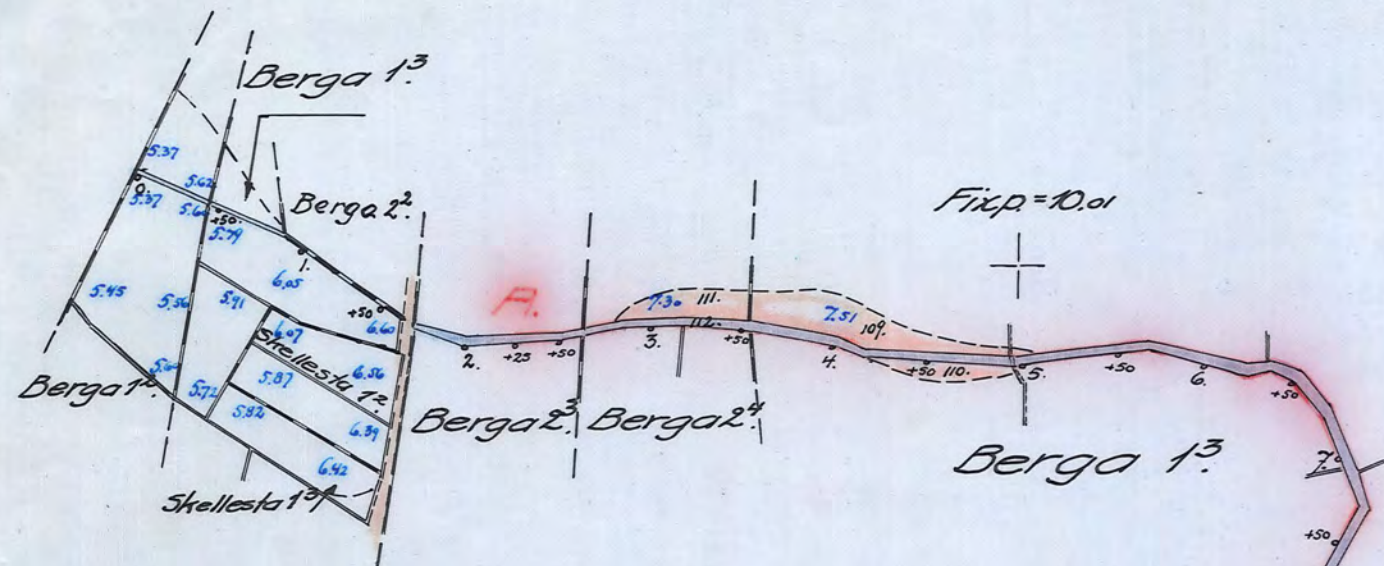

Skala 1:4000
M. 100 0 100 200 300 400 500

Avskrift.

Genom Kungl. Maj:ts nådiga brev
den 6 oktober 1933 fastställt till efter-
rättelse vid arbetets utförande.


Stockholm den 24 oktober 1933.

På Kungl. Lantbruksstyrelsens vägnar:

Albert Smith

Avskriften bestyrkes å tjänstens vägnar:

Martin Lingström

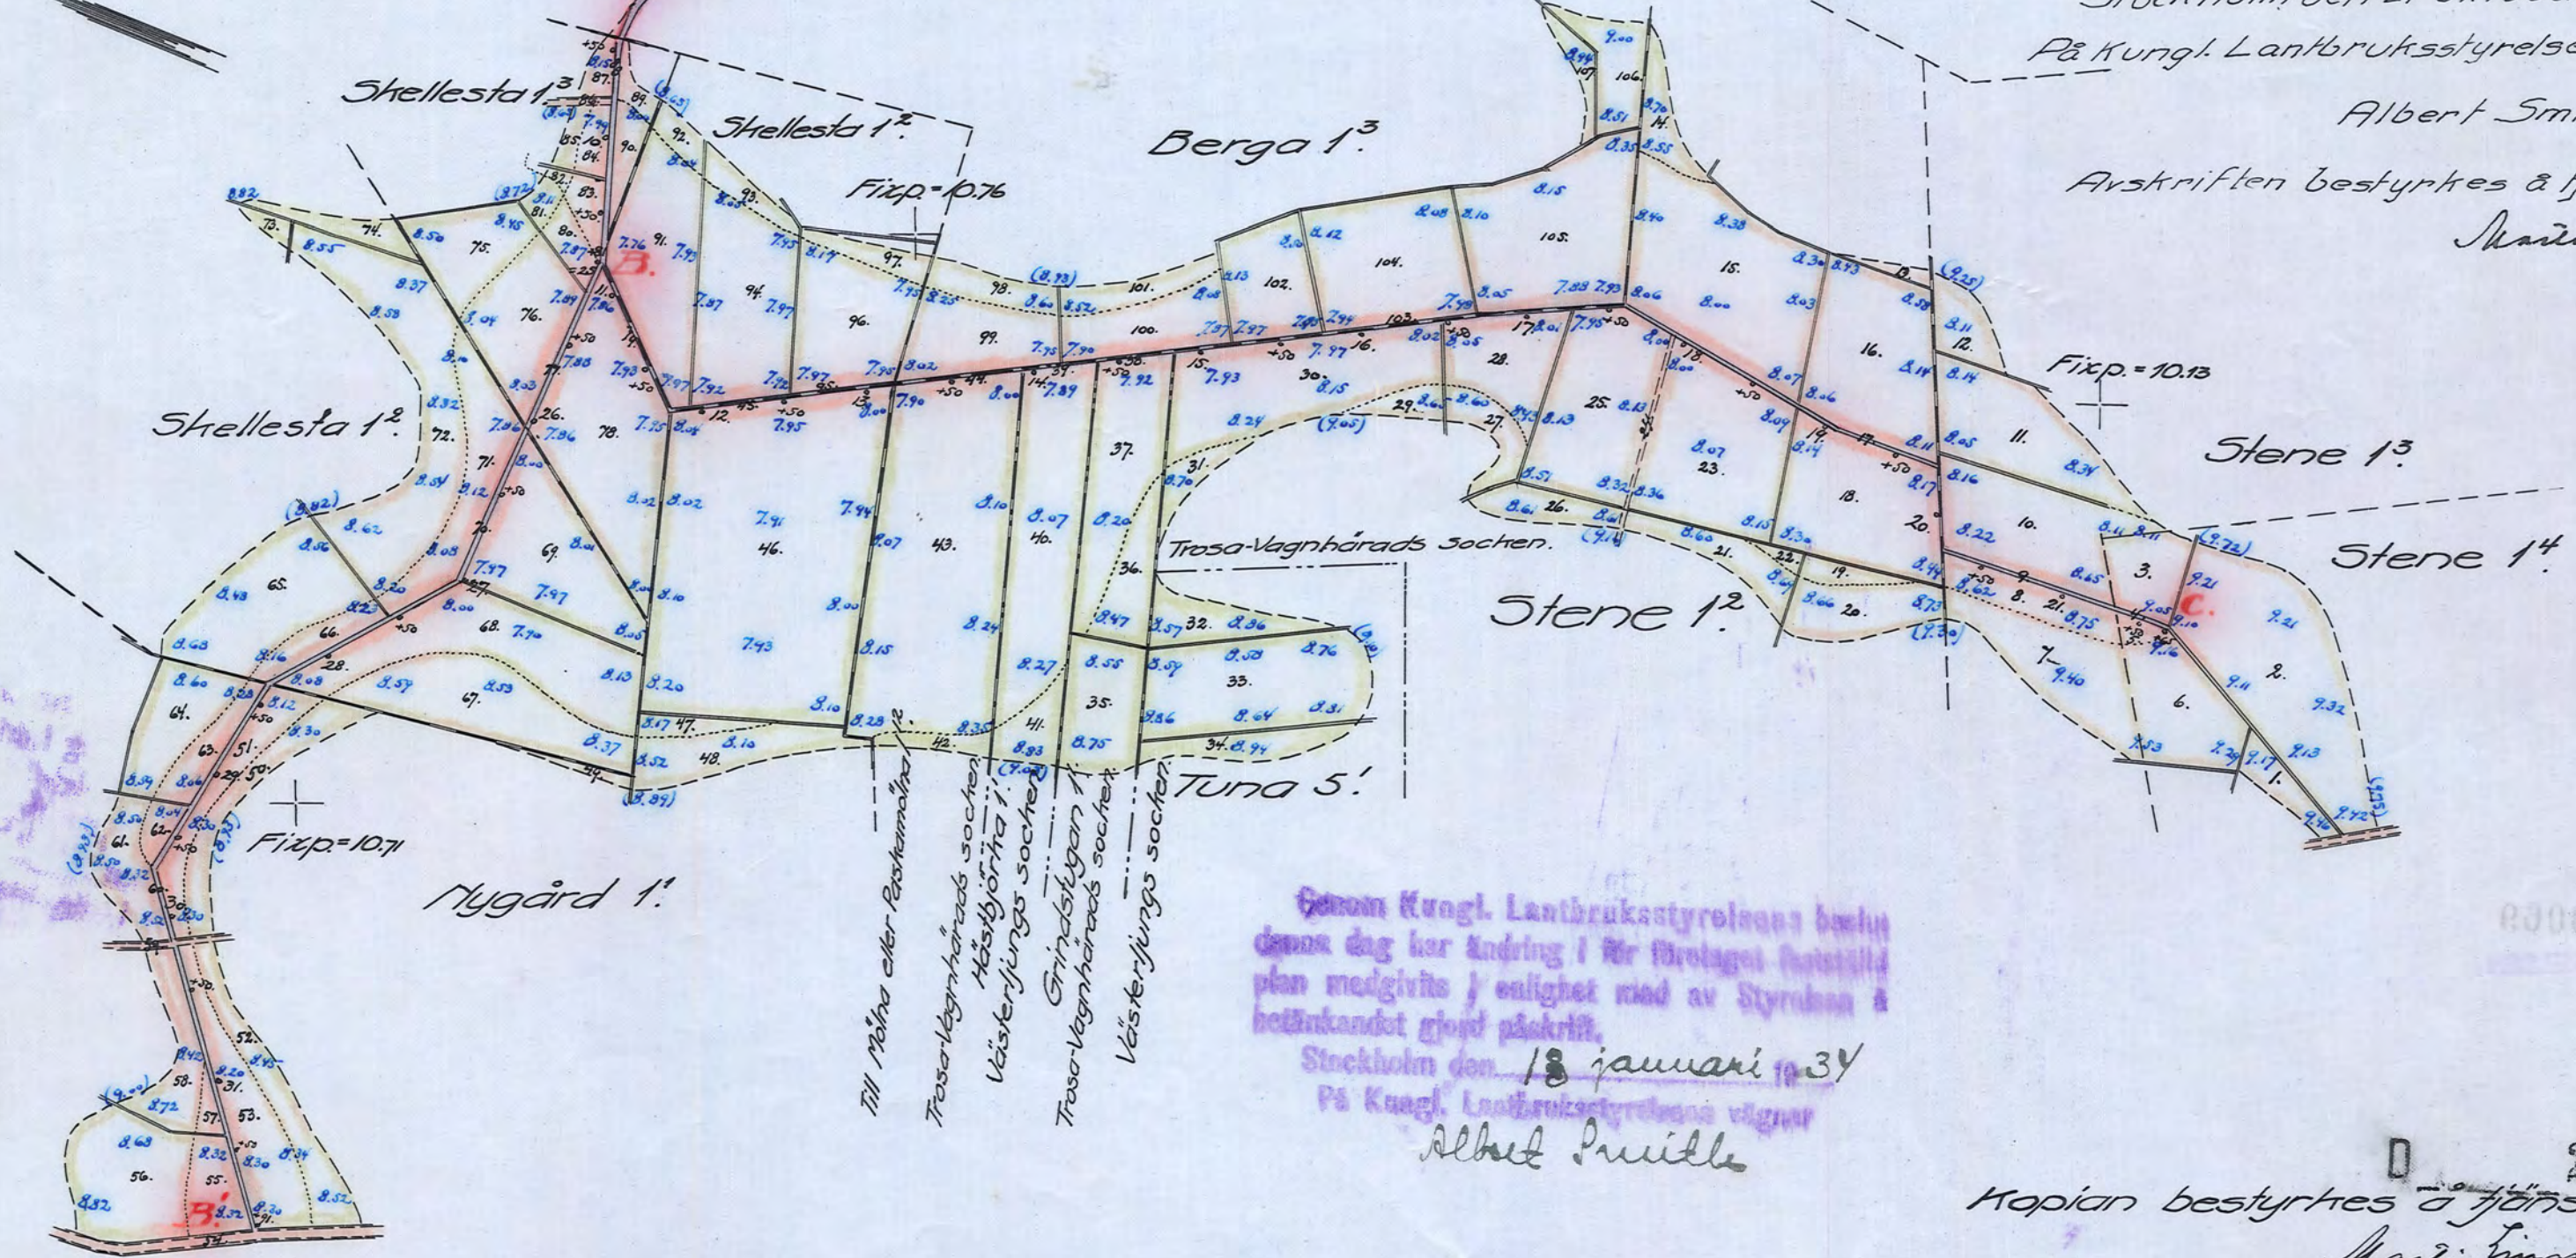

Genom Kungl. Lantbruksstyrelsens beslut
den 18 januari 1934 har ändring i förslaget fastställt
plan medgivits i enlighet med av Styrelsen &
hövinkändat gjort påskrift.

Stockholm den 18 januari 1934

På Kungl. Lantbruksstyrelsens vägnar

Albert Smith

RITM.Nr 001

2*0214

Kopian bestyrkes å tjänstens vägnar:

Martin Lingström

Nr 195 Länslant 2/3