Kopia.

Blad 2.

Förslag

i 2 blad till utförande av torrläggningsföretaget

Stene-Berga-Mygård

i Trosa-Vagnhärads och Västerljungs socknar av Södermanlands län,

upprättat vid laga syneförrättning åren 1931-1932 av

Martin Lingström.

Statens lantbruksingenjör.

Skala för längd 1:1000.

för höjd- sektions- och brunnsingen 1:100.

Ågobroar vid 25+50 & 27+56

Ågobroar vid 11+10 & 17+91.

Ågovägsbroar vid 4+96 & 9+82.

Fällning å sträckan 5-9+82

Kopian bestyrkes å tjänstens vägnar:

Martin Lingström

Genom Kungl. Lantbruksstyrelsens beslut denna dag har ändring i för företaget fastställd plan medgivits i enlighet med av Styrelsen å beslutskandet gjord påskrift.

Stockholm den 18 januari 1934.

På Kungl. Lantbruksstyrelsens vägnar

Albert Smith

Avskrift.

Genom Kungl. Maj:ts nådiga brev den 6 oktober 1933 fastställd till efterrättelse vid arbetets utförande.

Stockholm den 28 oktober 1933.

På Kungl. Lantbruksstyrelsens vägnar

Albert Smith

Avskriften bestyrkes å tjänstens vägnar:

Martin Lingström

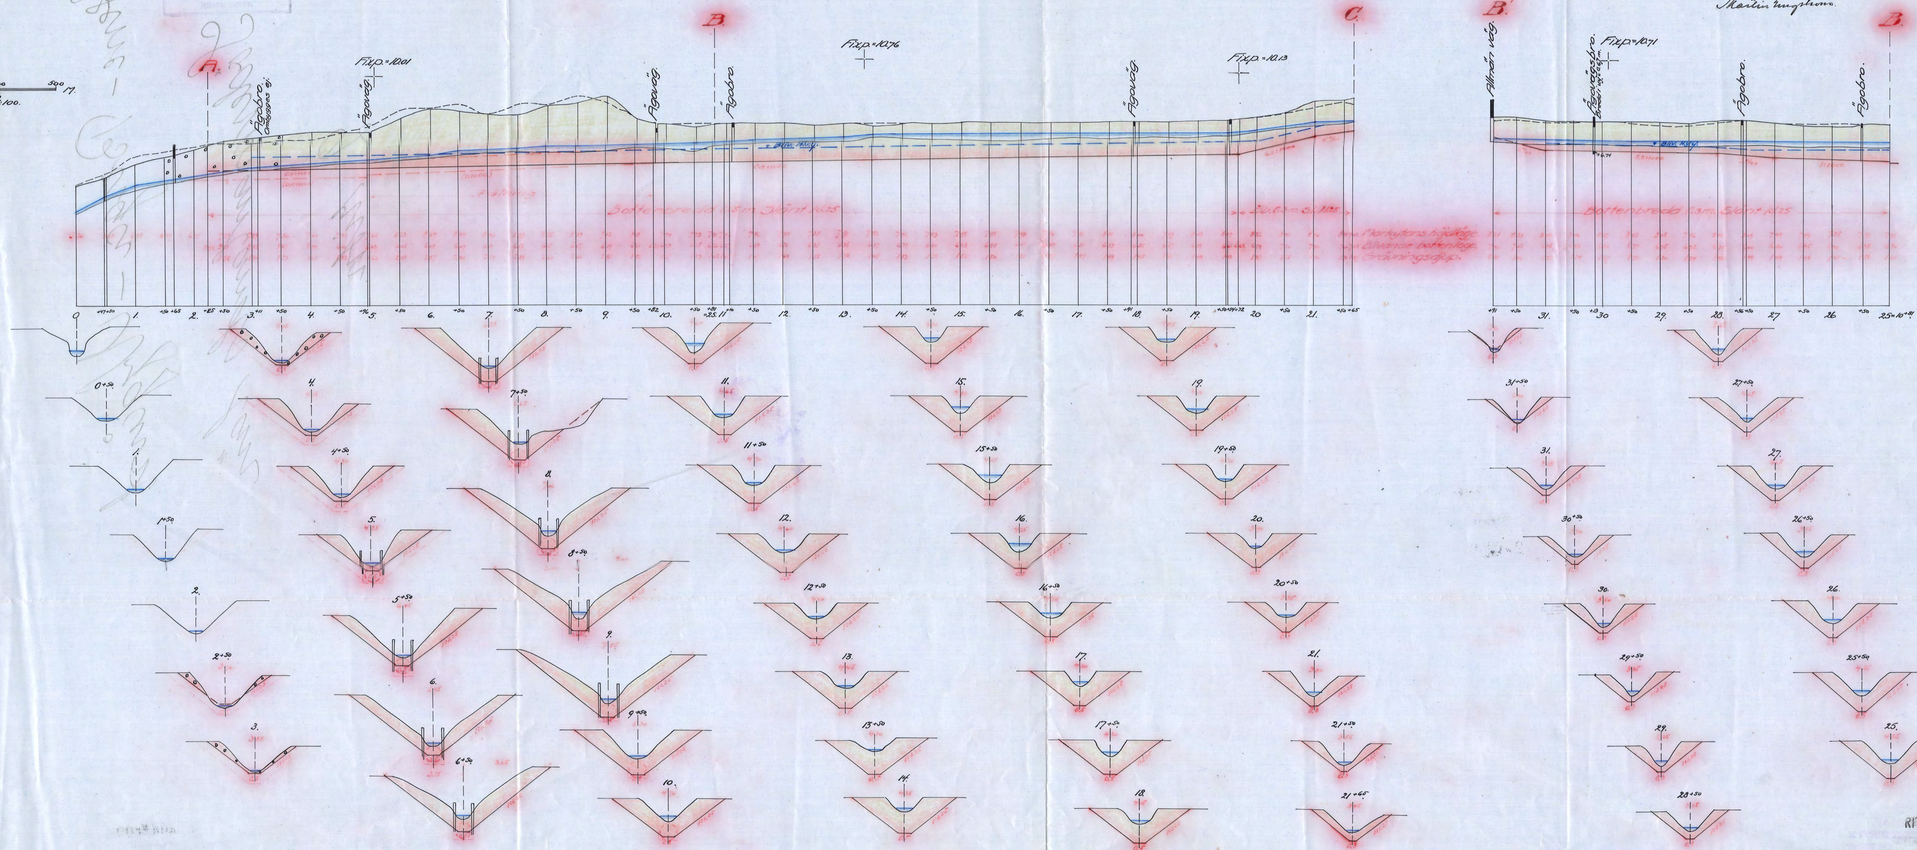
A.
B.
C.
Fixp.+10,11
Fixp.+10,76
Fixp.+10,13
Ågobro
Ågobro Ågovägs 6:
Ågoväg
Ågobro
Ågoväg
Ågobro
B'.
A'.
Fixp.+10,71
Ågobro
Ågobro
Ågoväg
Ågovägsbro.
Ågovägsbro.
Ågobro
Ågobro
Ågobro