Kopia.

Förslag
till utförande av torrläggningsföretaget

Ytterstäng - Bärsund

i Myckyrka och Bärbo socknar av Södermanlands län,
upprättat vid laga syneförrättning åren 1932 - 1933 av
Martin Lingström
Statens lantbruksingenjör.

Skala
för längd 1:1000
för höjd och sektioner 1:100

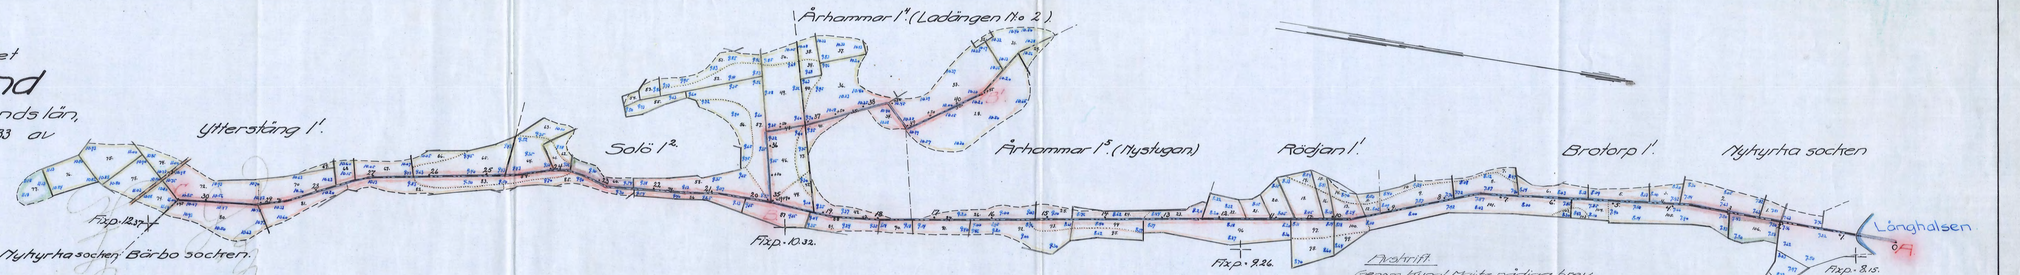

Utskrift.
Genom Kungl. Majits nådiga brev
den 6 oktober 1933 fastställd till
efterrättelse vid arbetets utförande.
Stockholm den 21 oktober 1933.
På Kungl. Lantbruksstyrelsens vägnar
Albert Smith.

Avskriften bestyrkes å tjänstens vägnar.
Martin Lingström

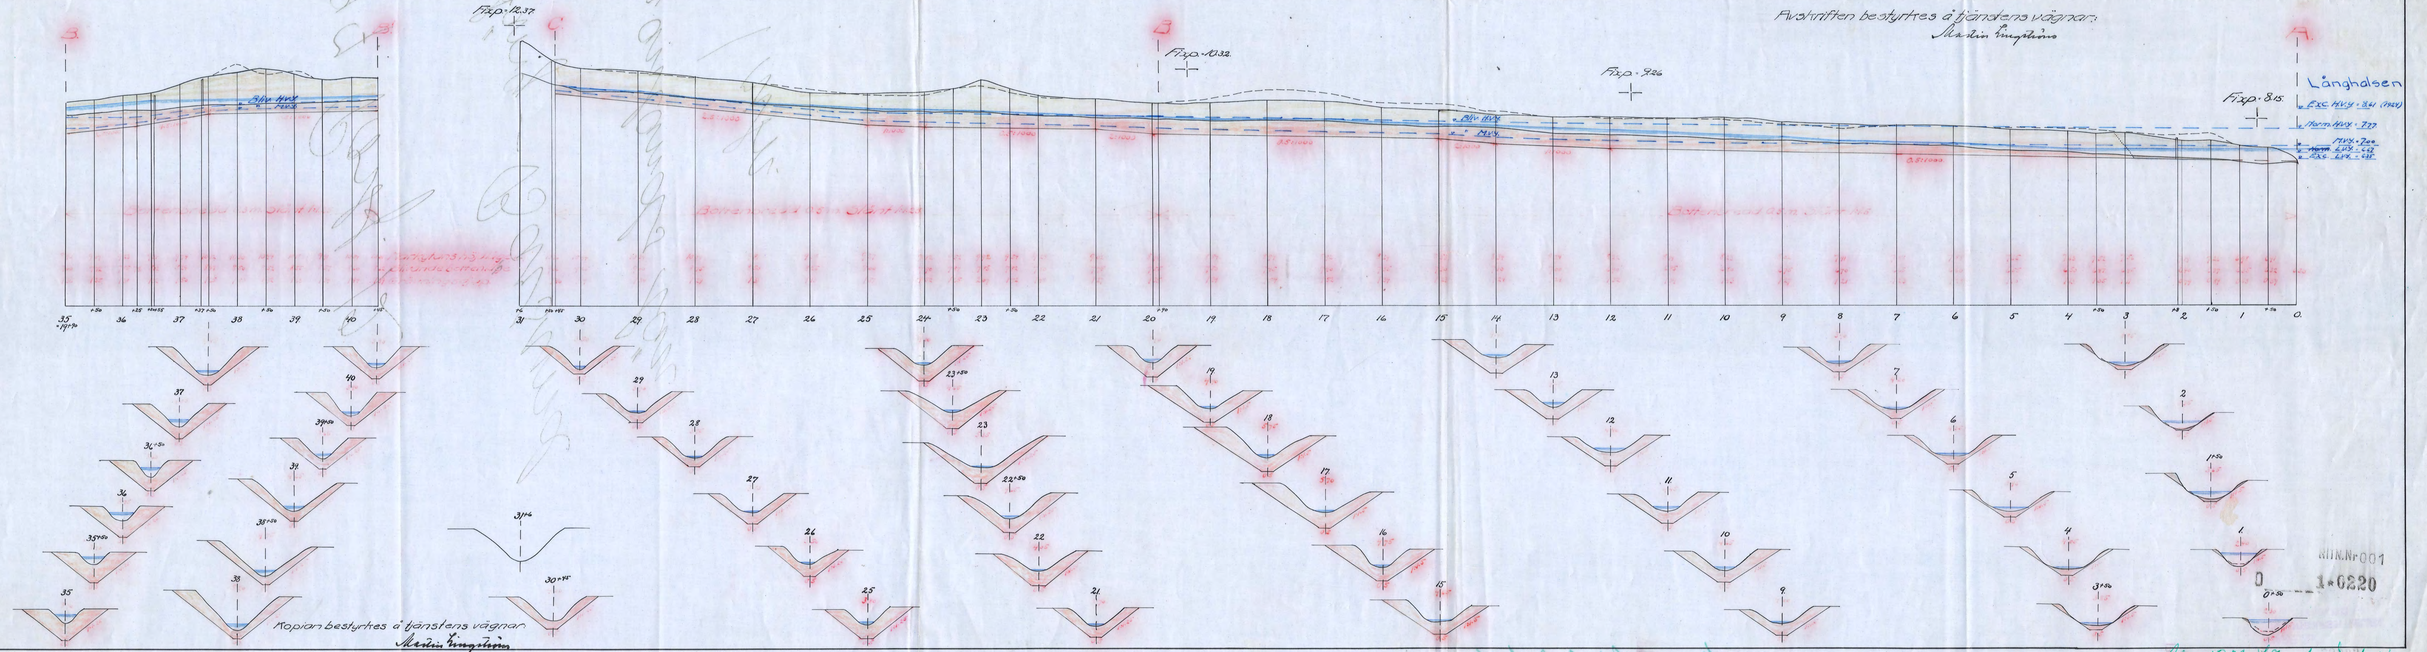

Kopian bestyrkes å tjänstens vägnar.
Martin Lingström

NIKNr001
0 1:6220

Mjr 197 Förmånt Tritin