Kopia.

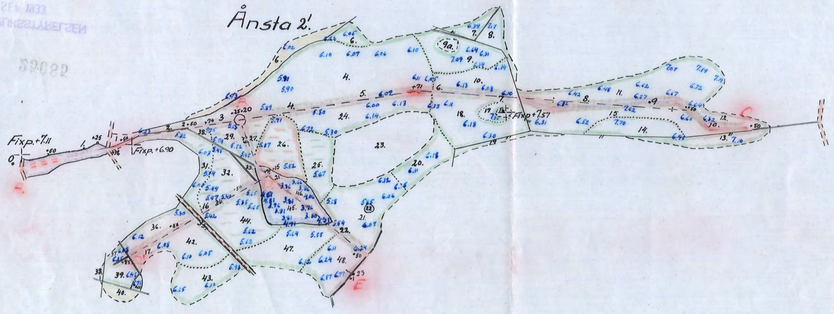

Afskrift:
Genom Kungl. Majitts nådiga bref
den 28 juli 1933 fastställd till
efterrättelse vid anbefalts utförande.
Stockholm den 3 augusti 1933.
På Kungl. Lantbruksstyrelsens vägnar:
Albert Smith

Afskriften bestyrkes å tjänstens vägnar:
Martin Lingström.

Förslag

till utförande av torrläggningsföretaget

Ånsta

i Lids socken av Södermanlands län

upprättat vid laga syneförrättning år 1931 av

Martin Lingström
Statens lantbruksingeniör.

Skala
för längd 1:4000
100 M. 0 100 200 300 M.
för höjd-, sektions- och brariting 1:100

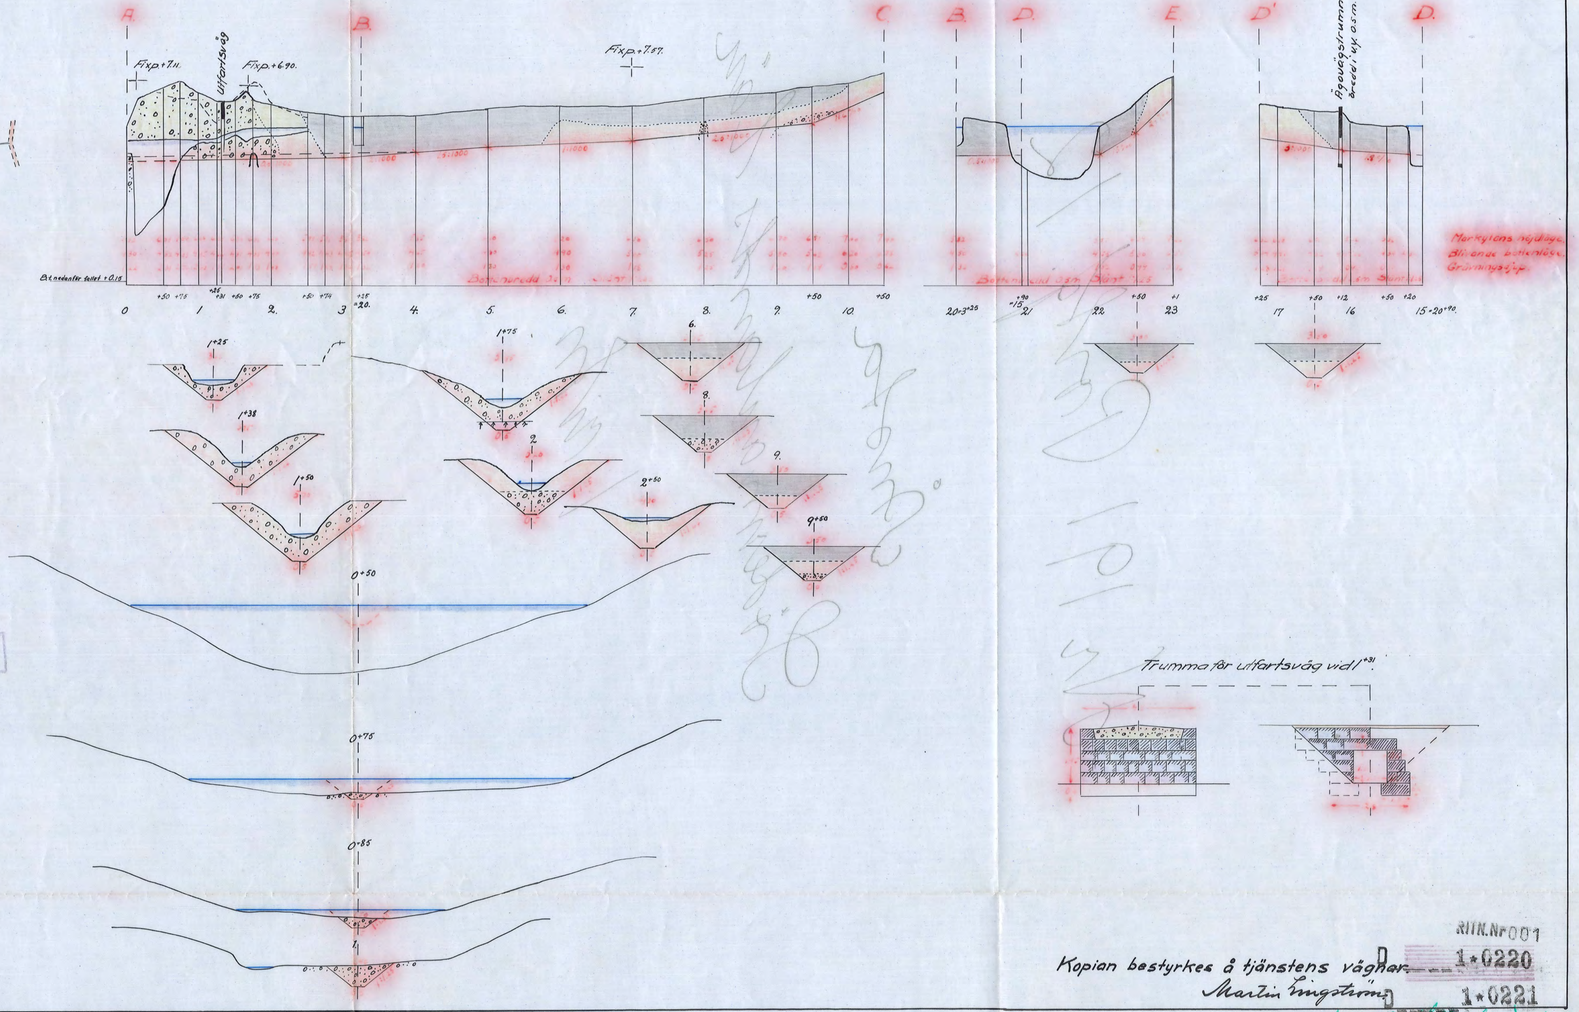

Kopian bestyrkes å tjänstens vägnar
Martin Lingström

RIK.Nr 001
1:0220
1:0221