
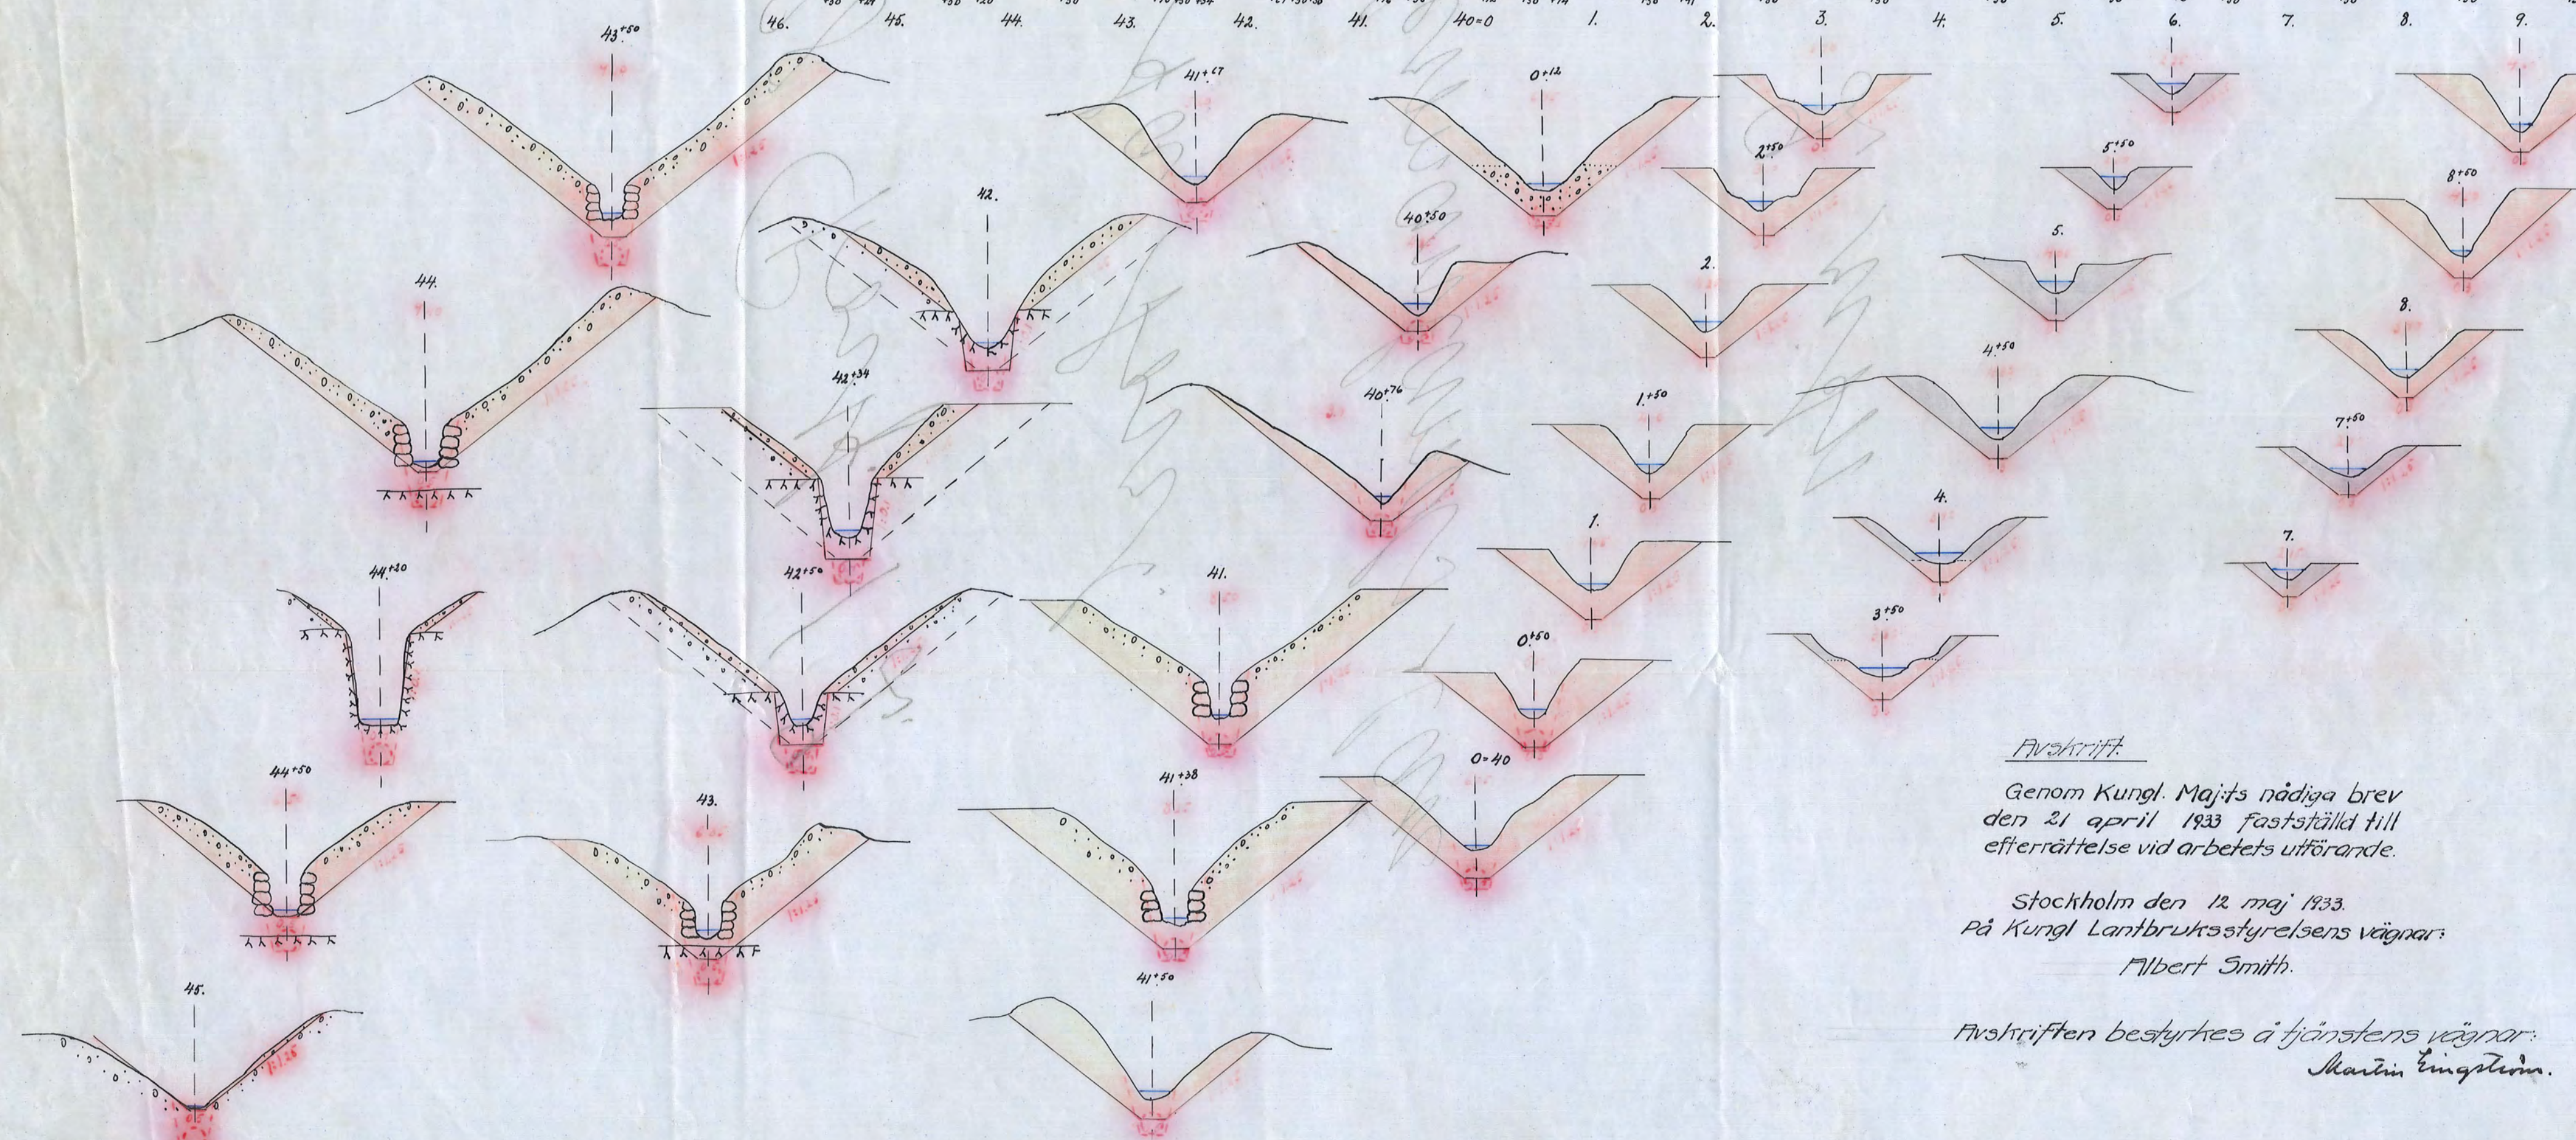









Kopia. Förslag
i 2 blad
till utförande av torrlägningsföretaget
Önsta

i Husby-Rekarne socken av Södermanlands län
upprättat vid laga synförrättning år 1932 av
Martin Lingström
Statens lantbruksingenjör.

Skala
för längd 1:4000.
för höjd, sektioner och bränningar 1:100.

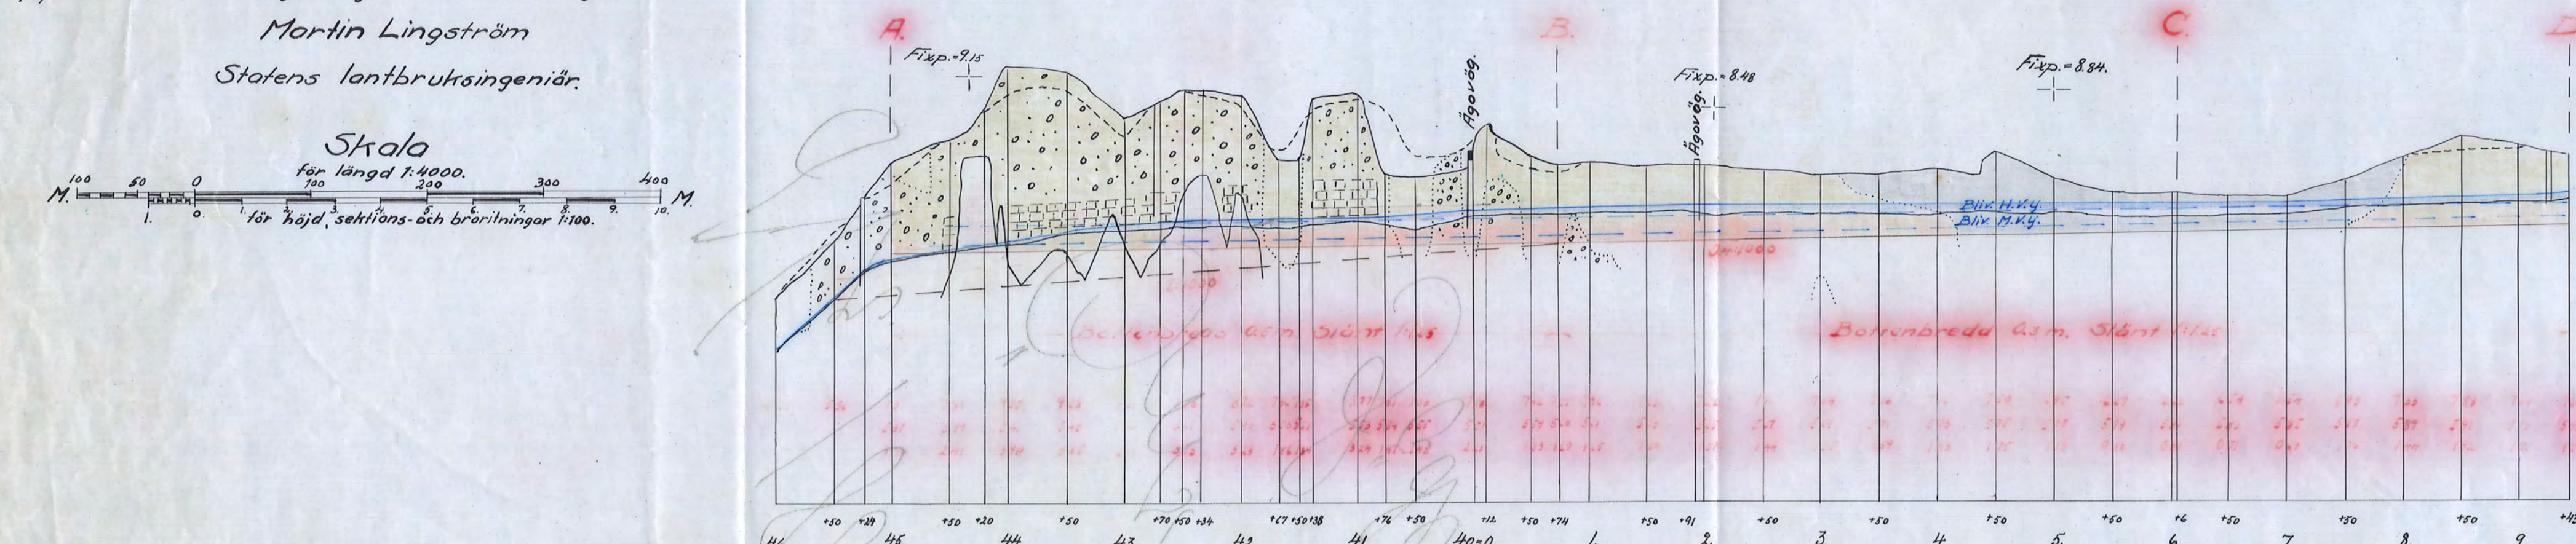

Genom Kungl. Maj:ts nådiga brev
den 21 april 1933 fastställt till
efferrättelse vid arbetets utförande.
Stockholm den 12 maj 1933.
På Kungl. Lantbruksstyrelsens vägnar:
Albert Smith.
Påskriften bestyrkes å tjänstens vägnar:
Martin Lingström.

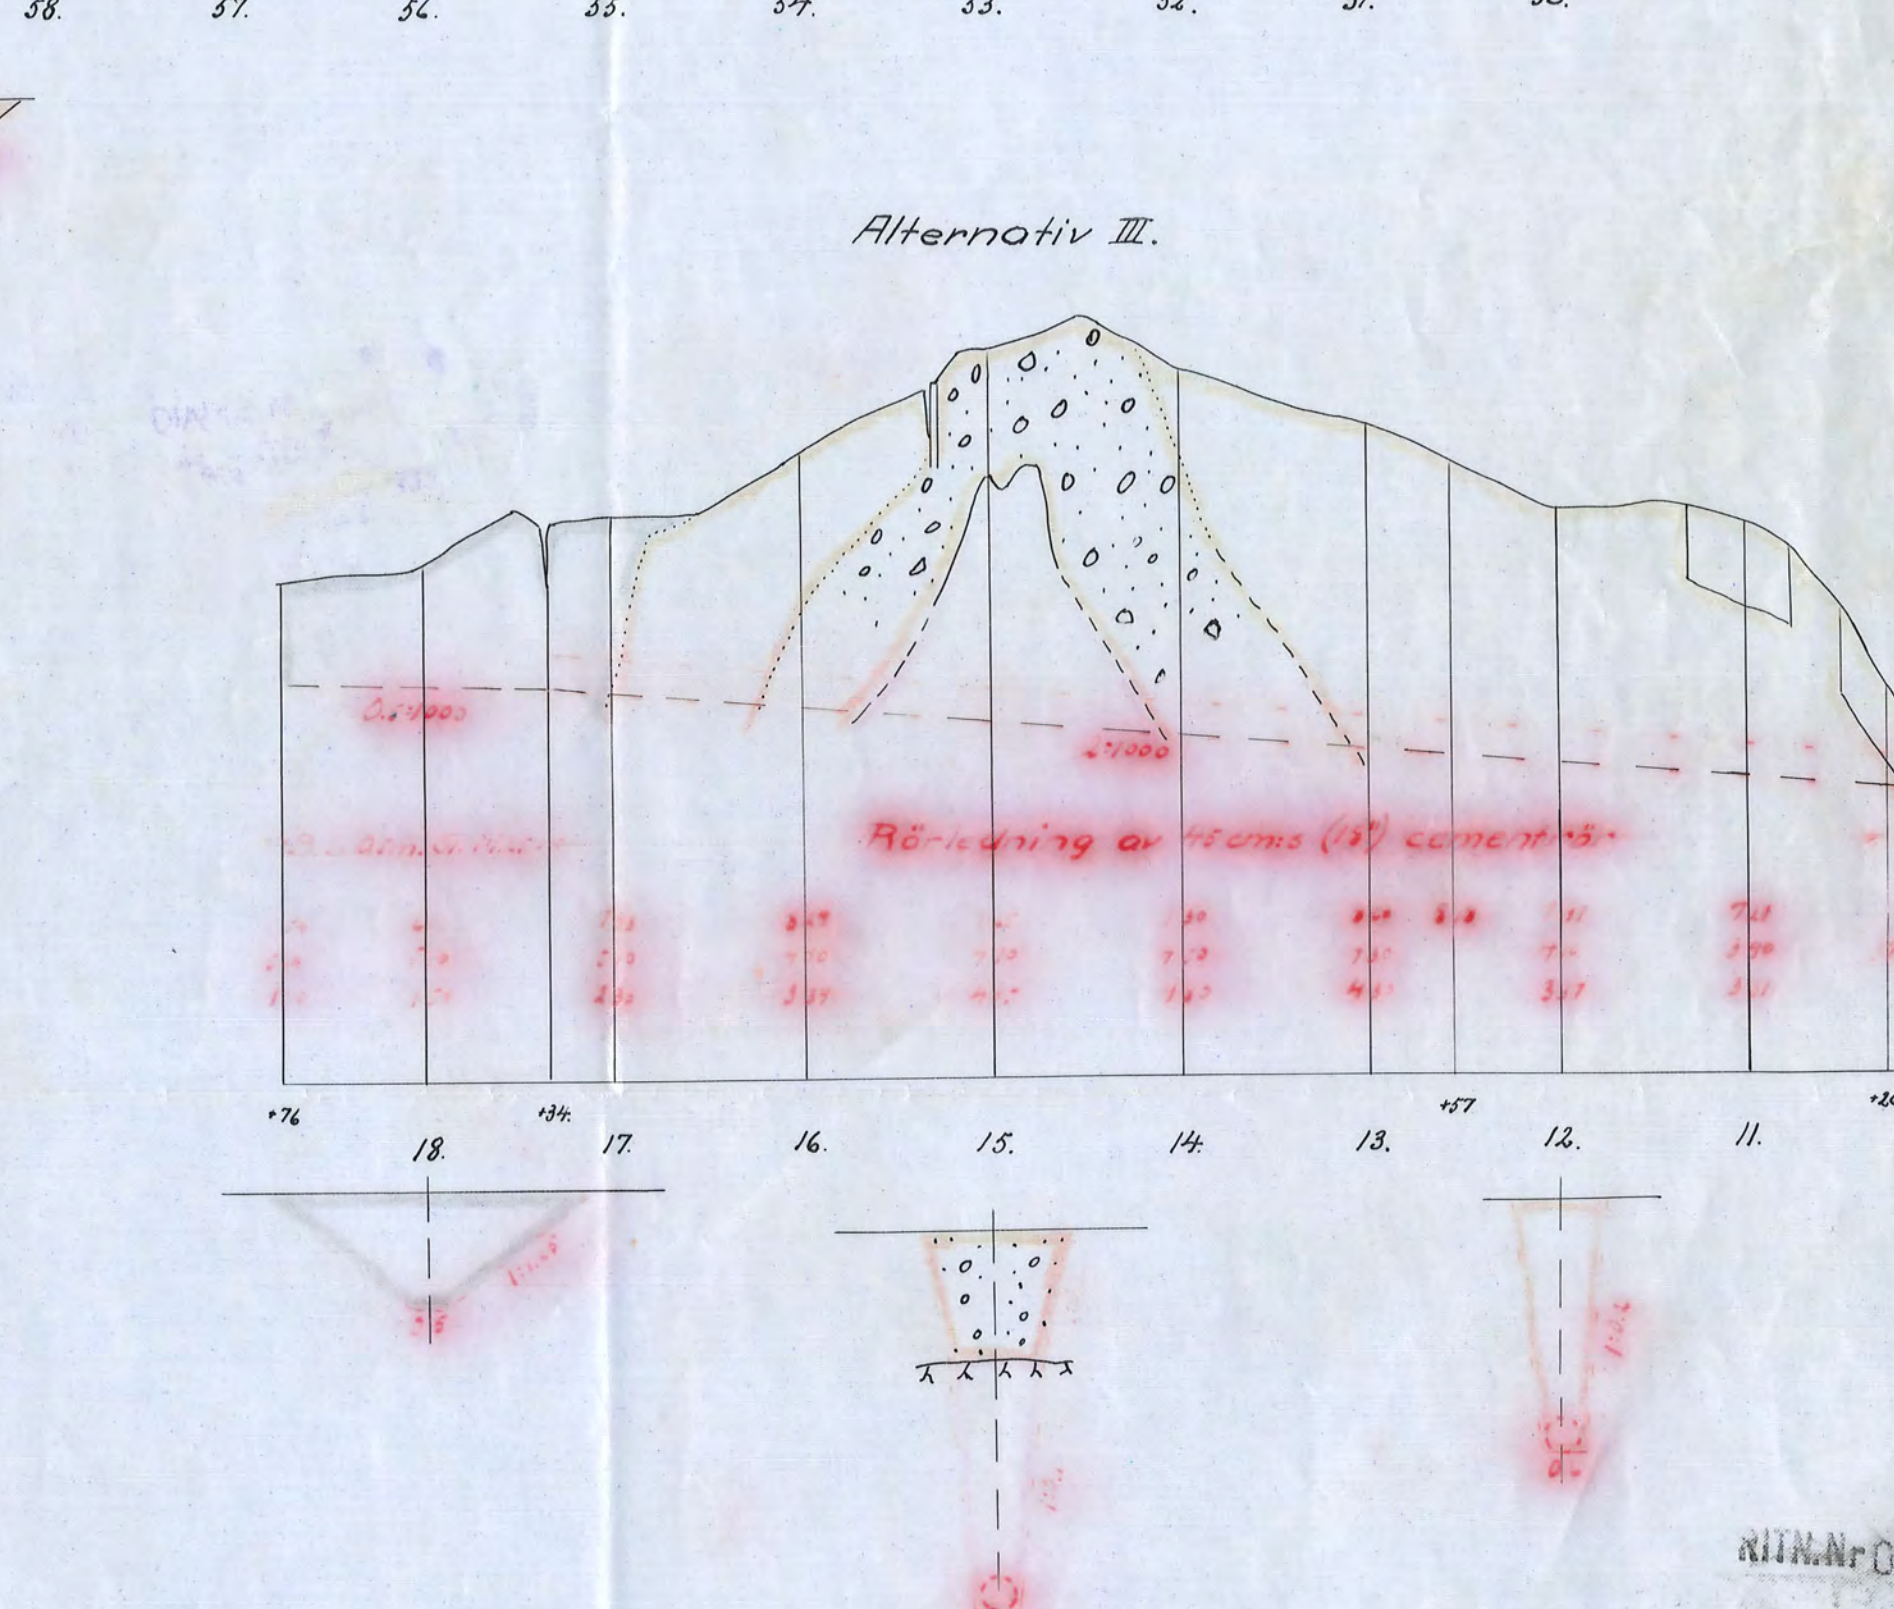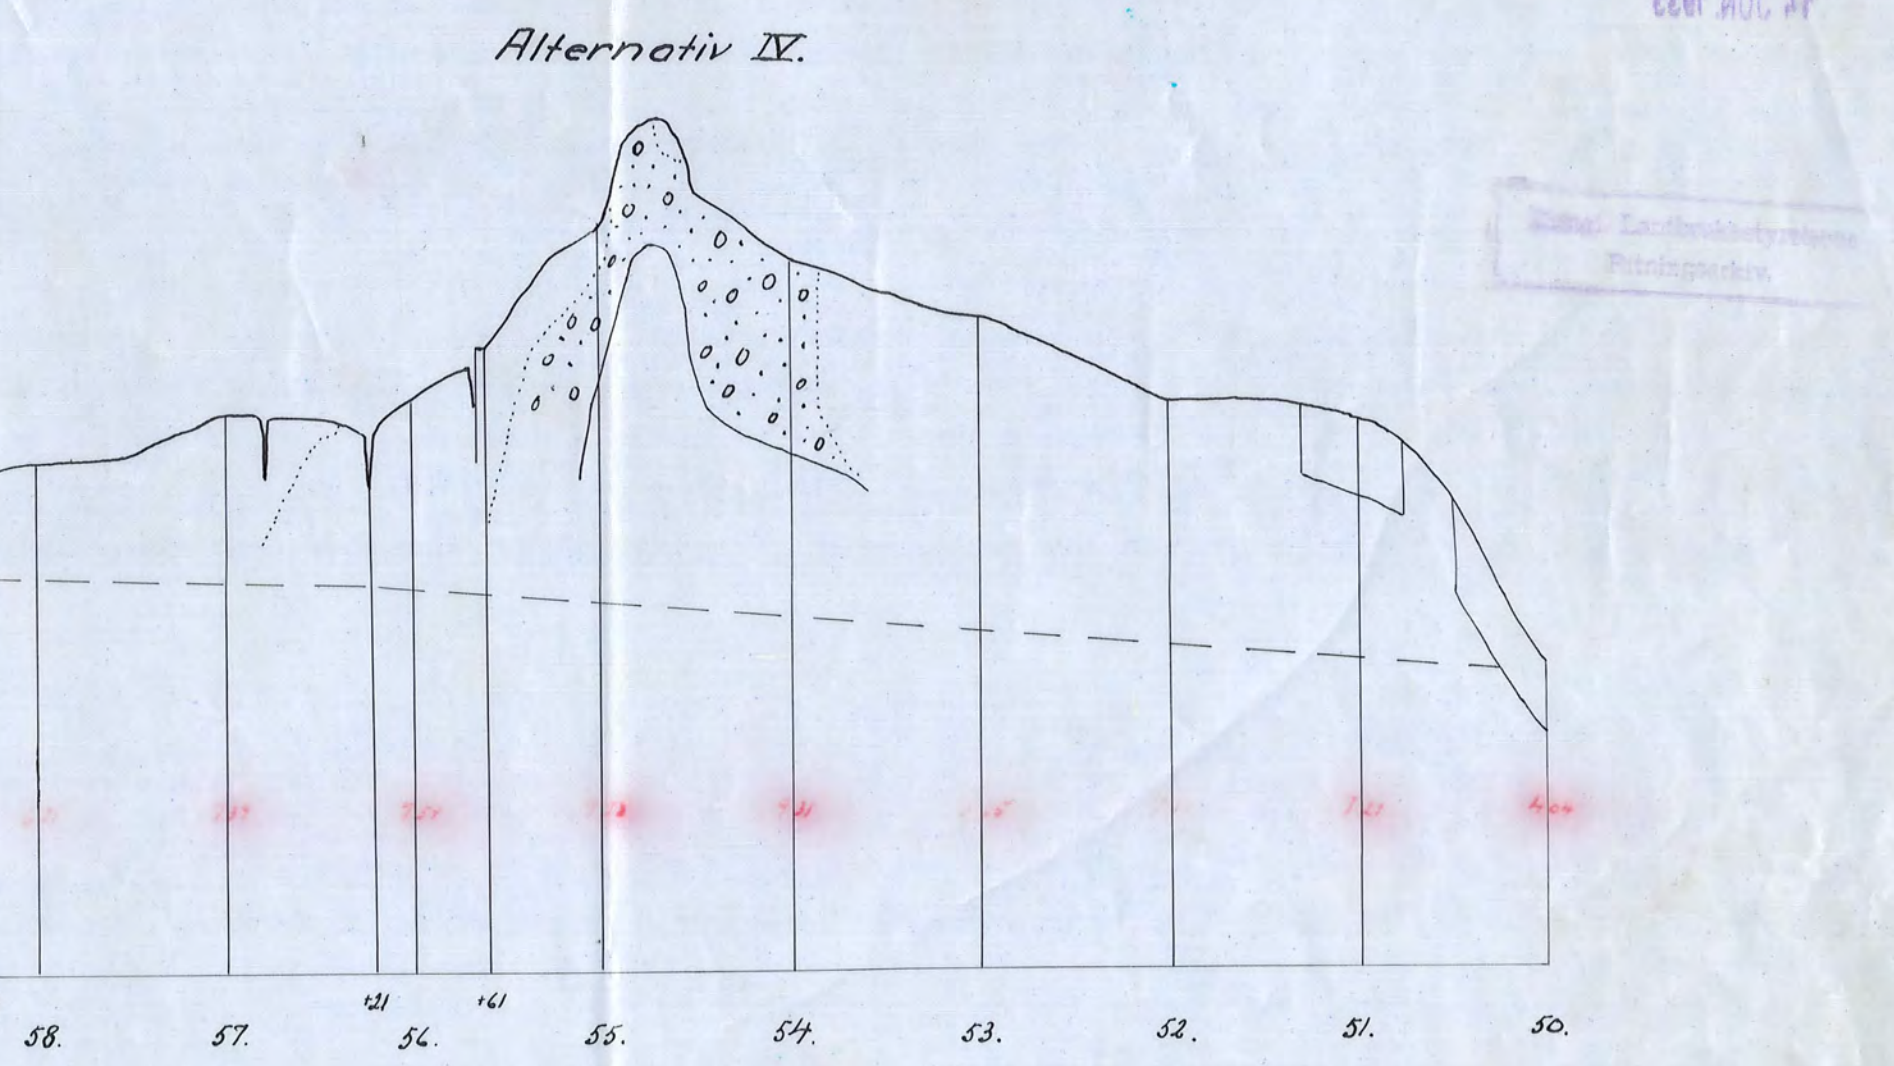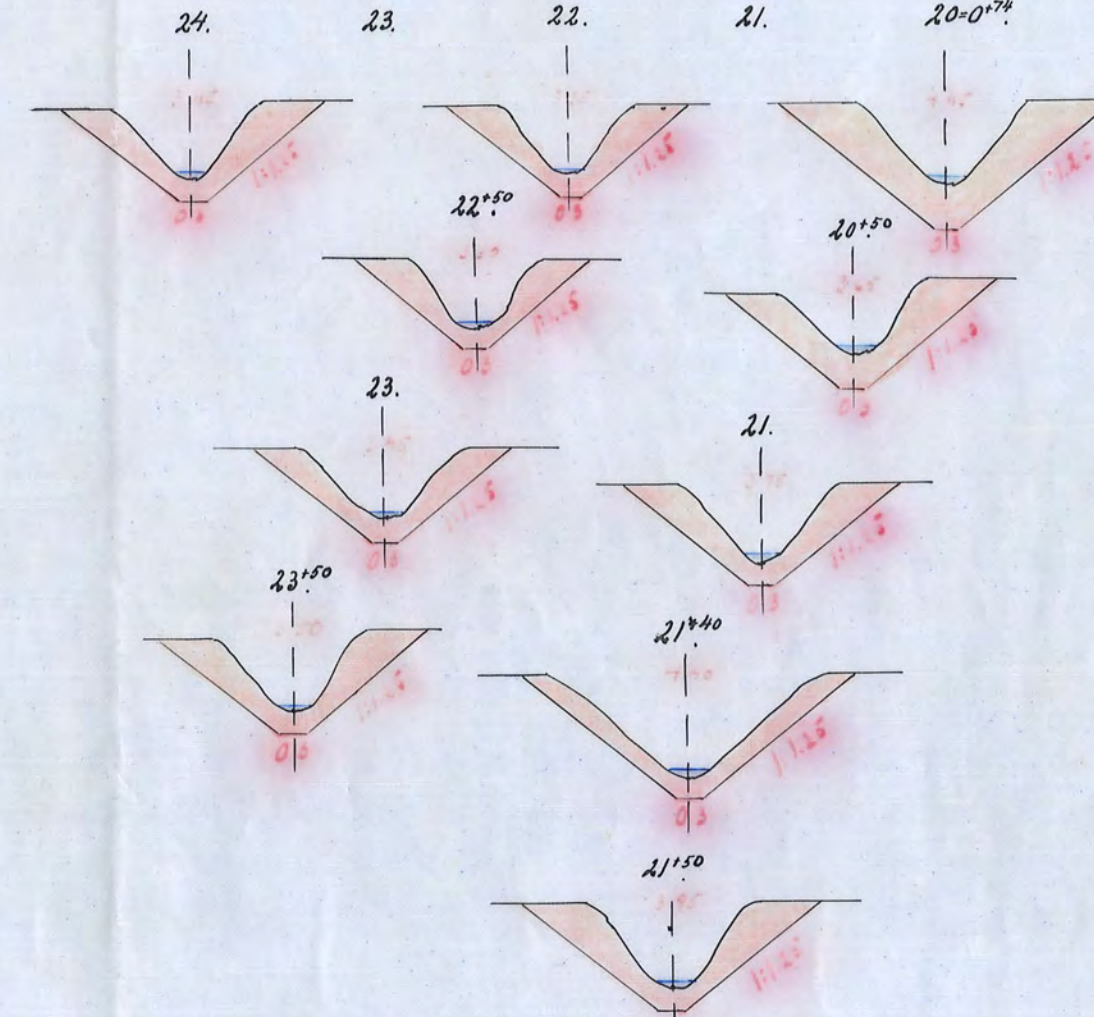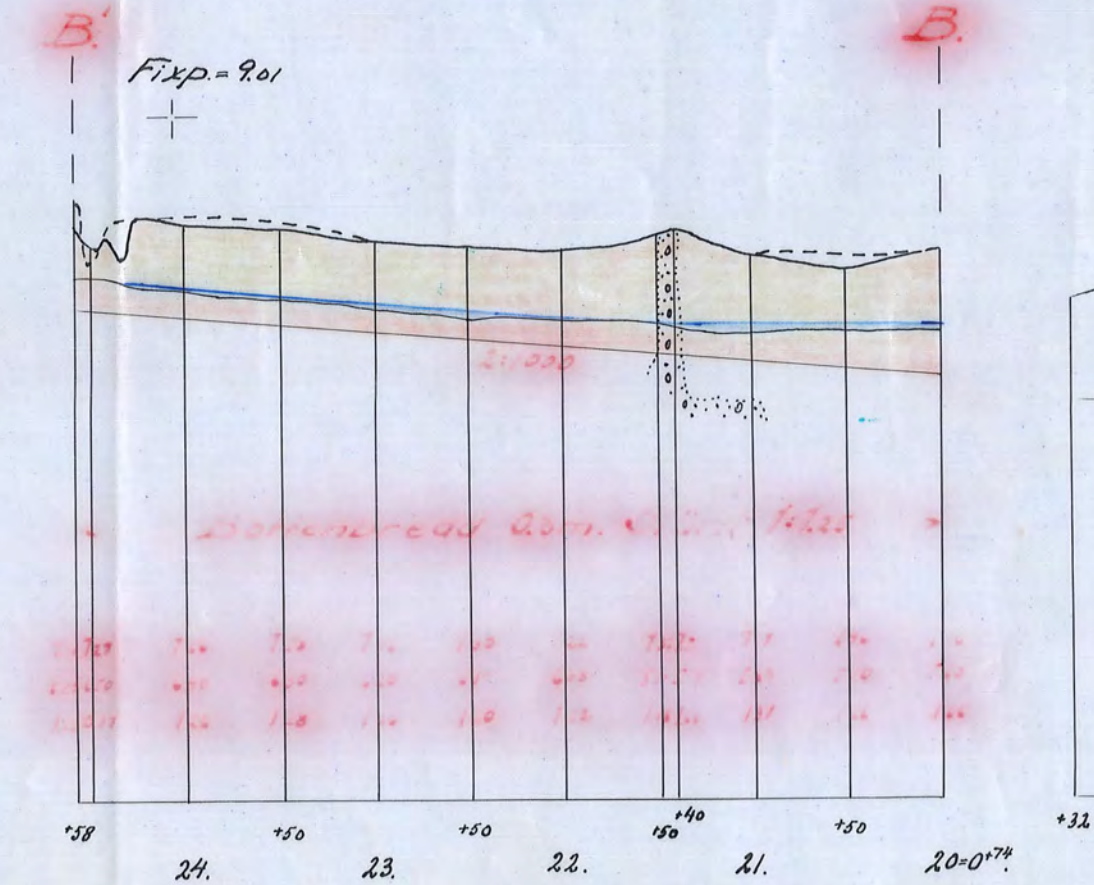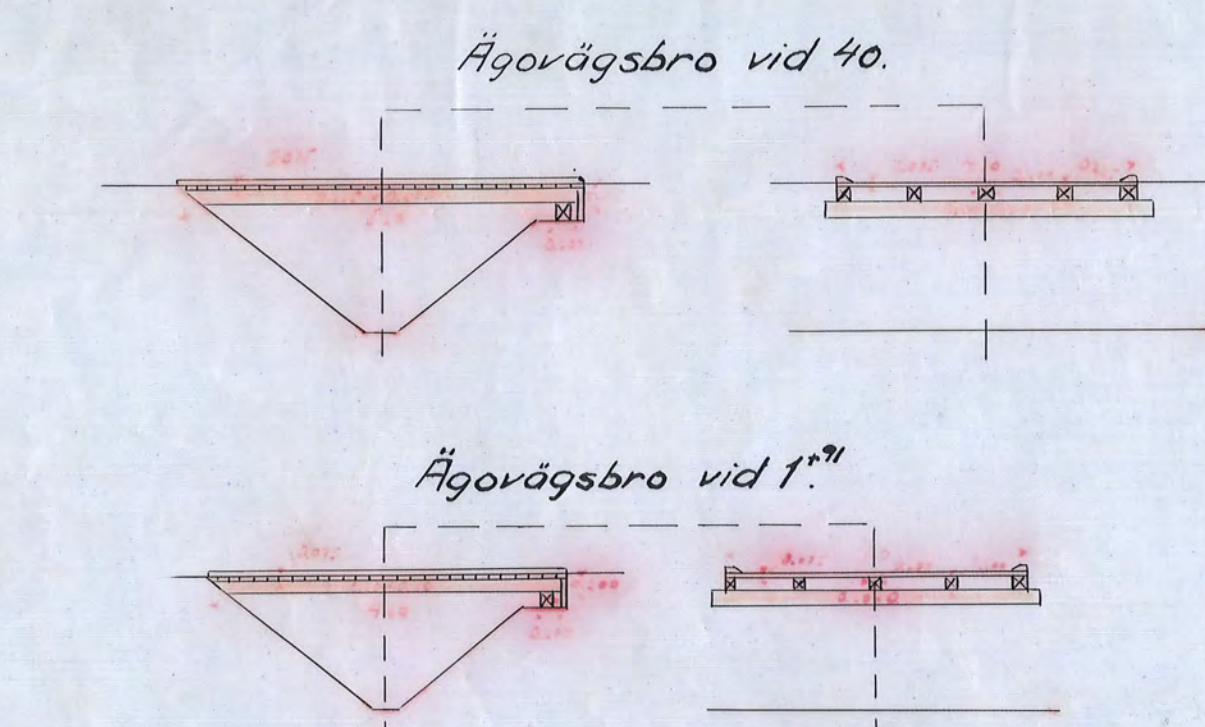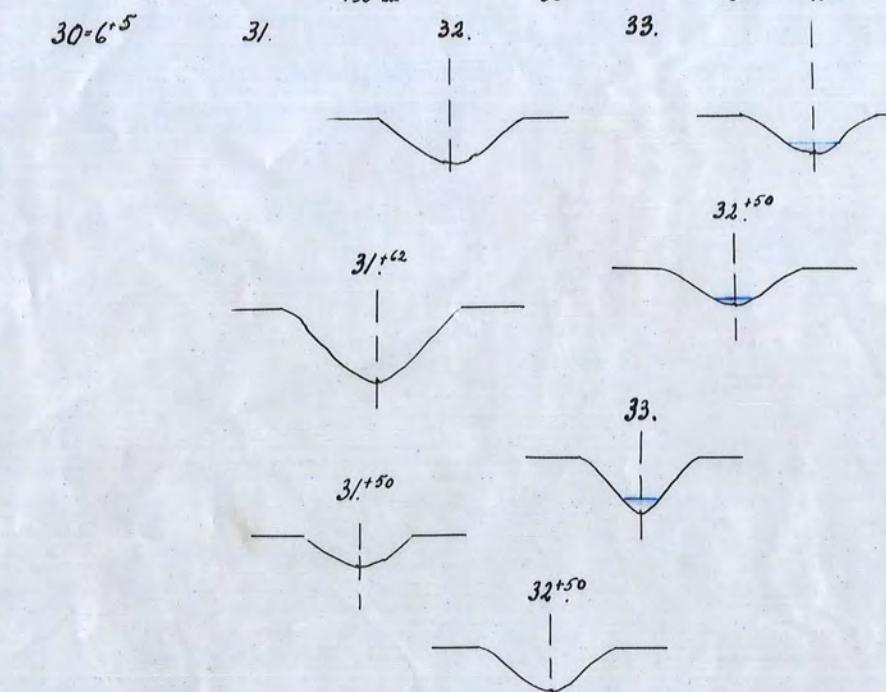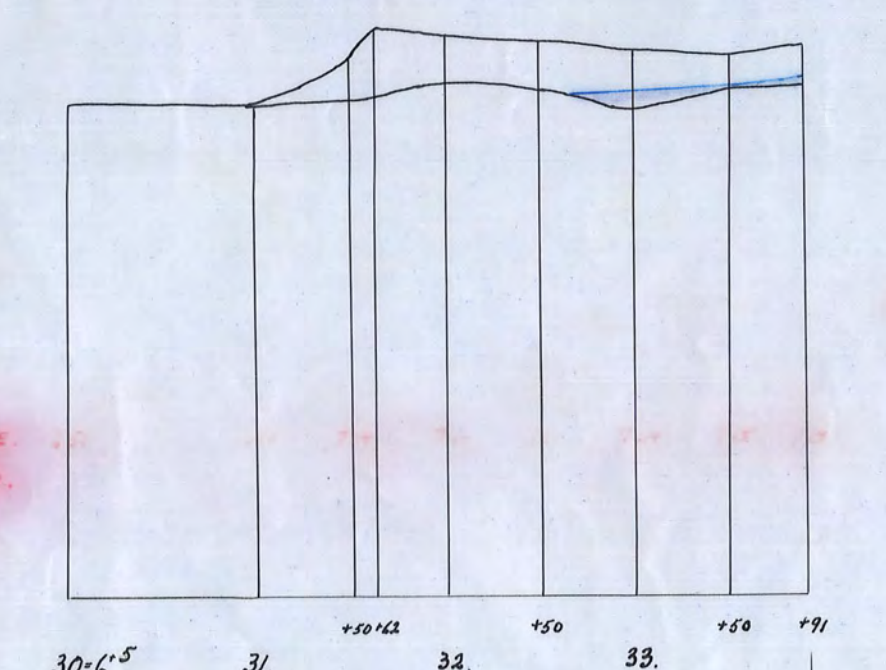

Kopian bestyrkes å tjänstens vägnar:
Martin Lingström.