
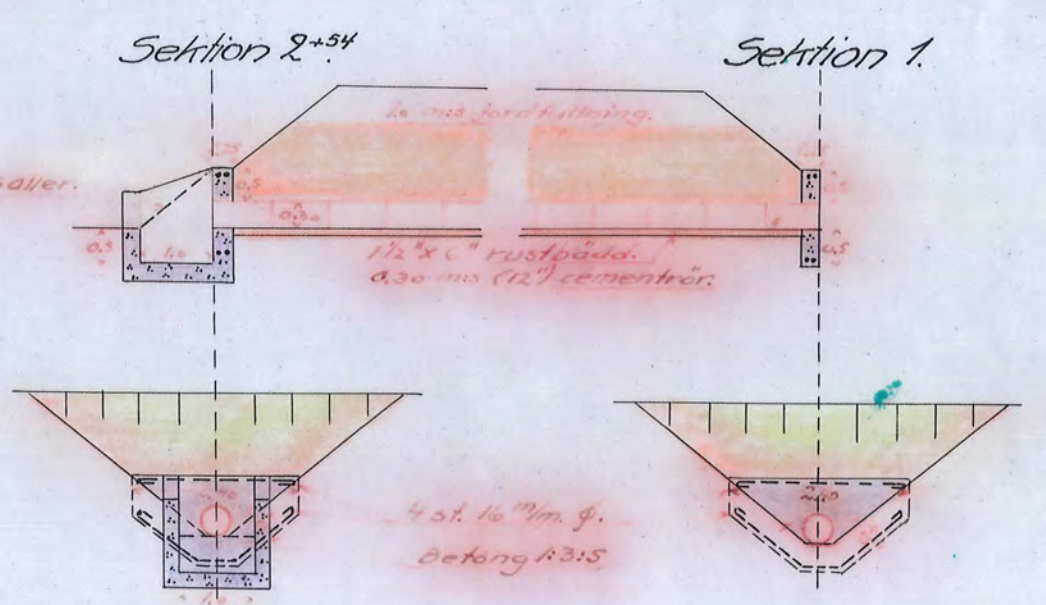
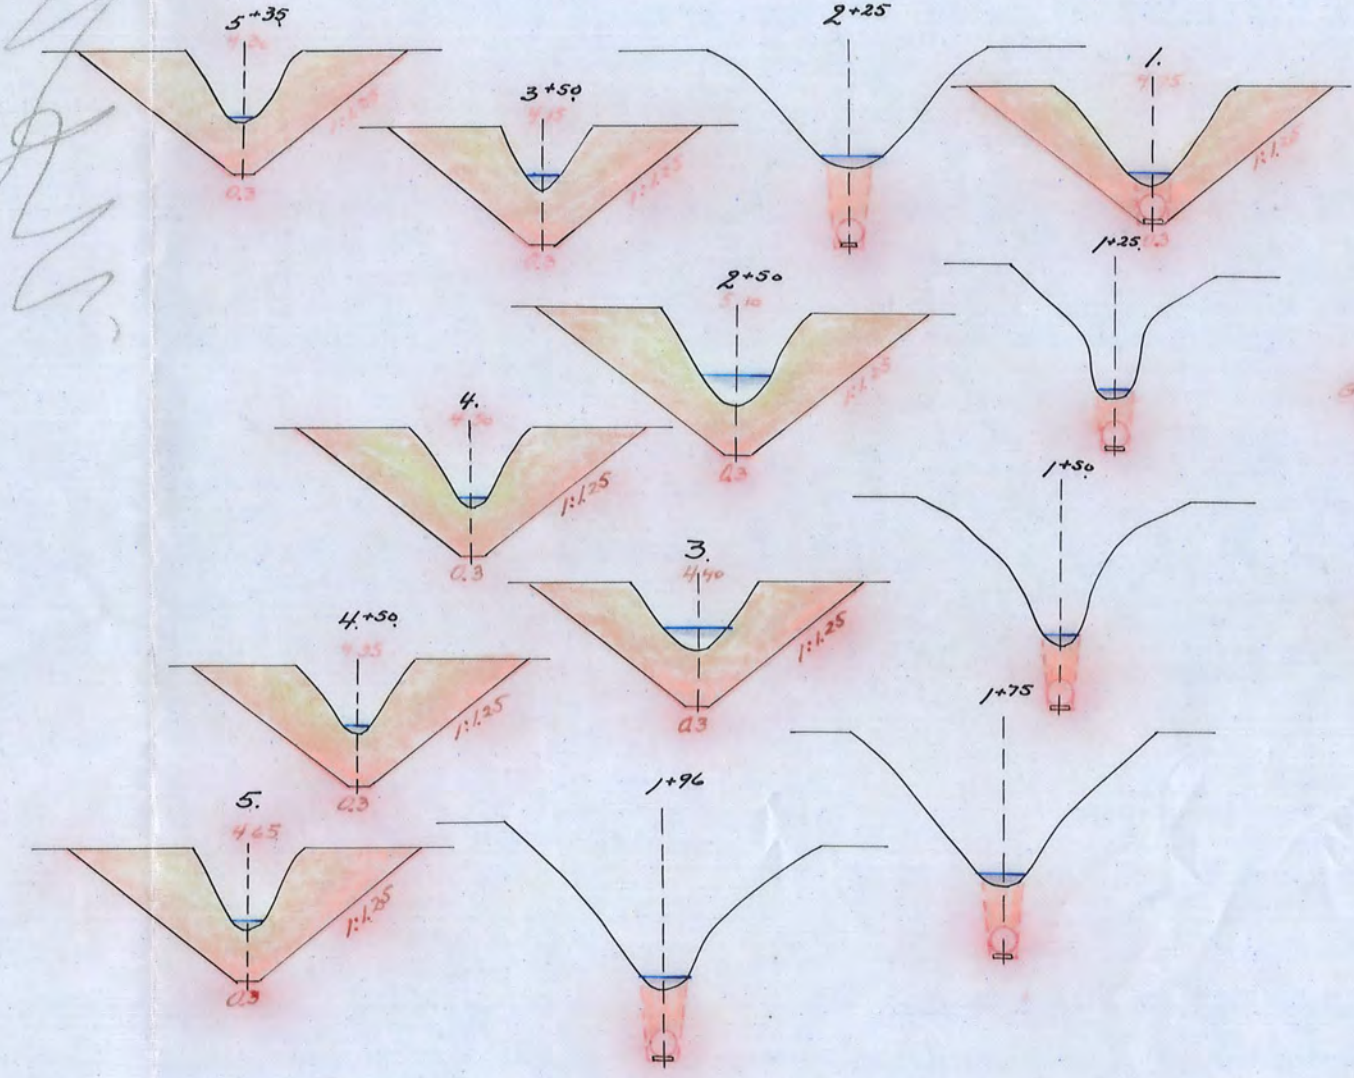
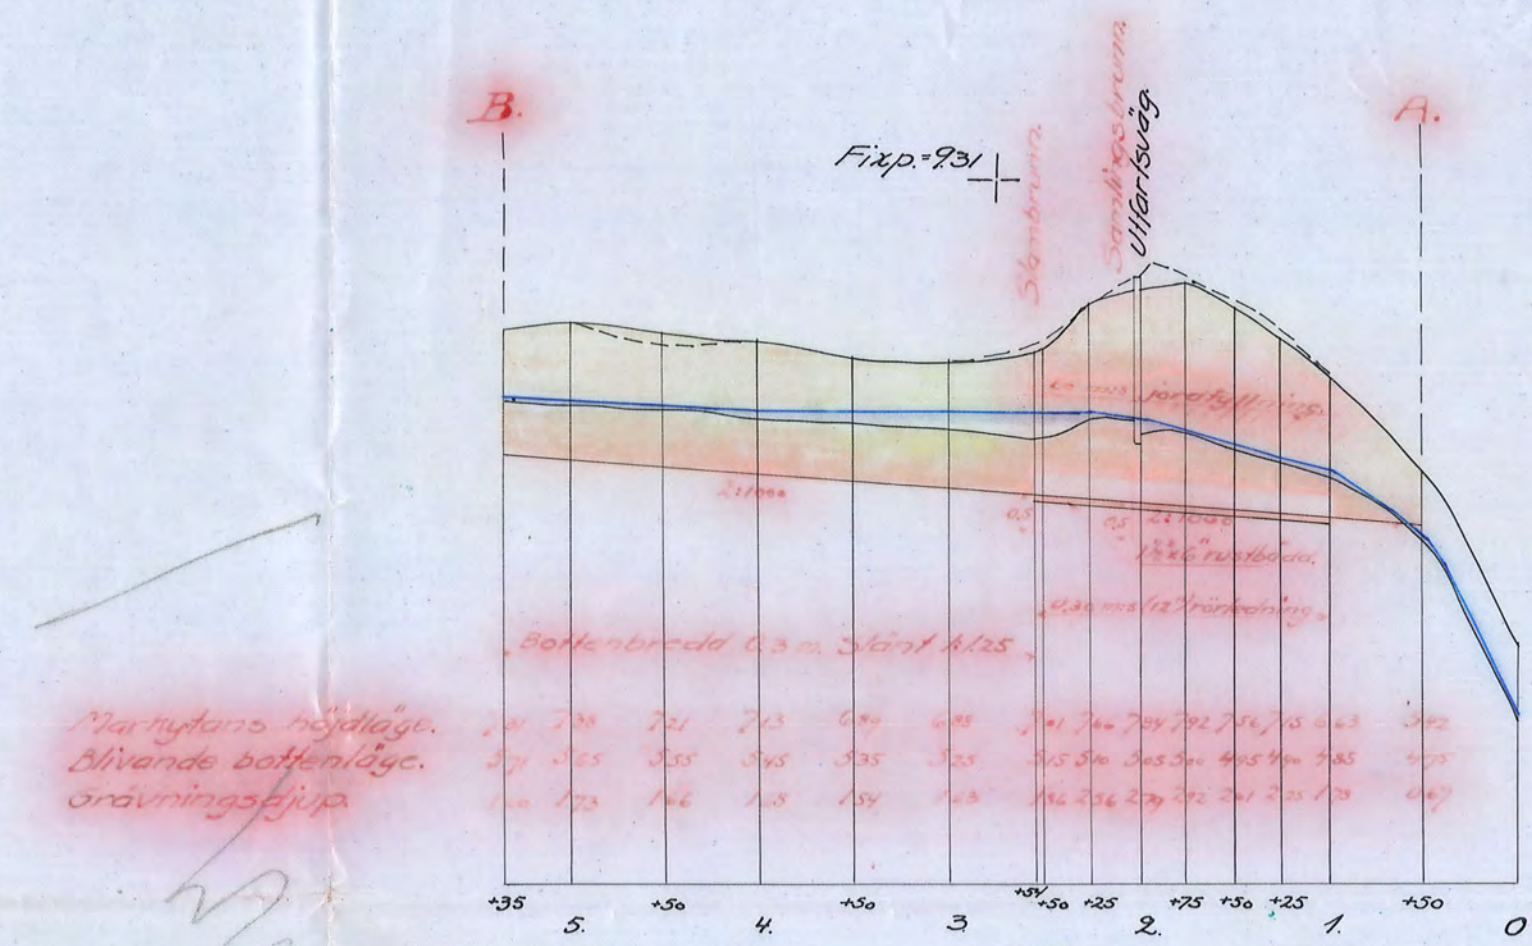


Kopia.


Avskrift.

Genom Kungl. Maj:ts nådiga brev
den 7 juli 1933 fastställd till
etterrättelse vid arbetets utförande
Stockholm den 21 juli 1933.
På Kungl. Lantbruksstyrelsens vägnar:
Albert Smith

Avskriften bestyrkes å tjänstens vägnar:
Martin Lingström.

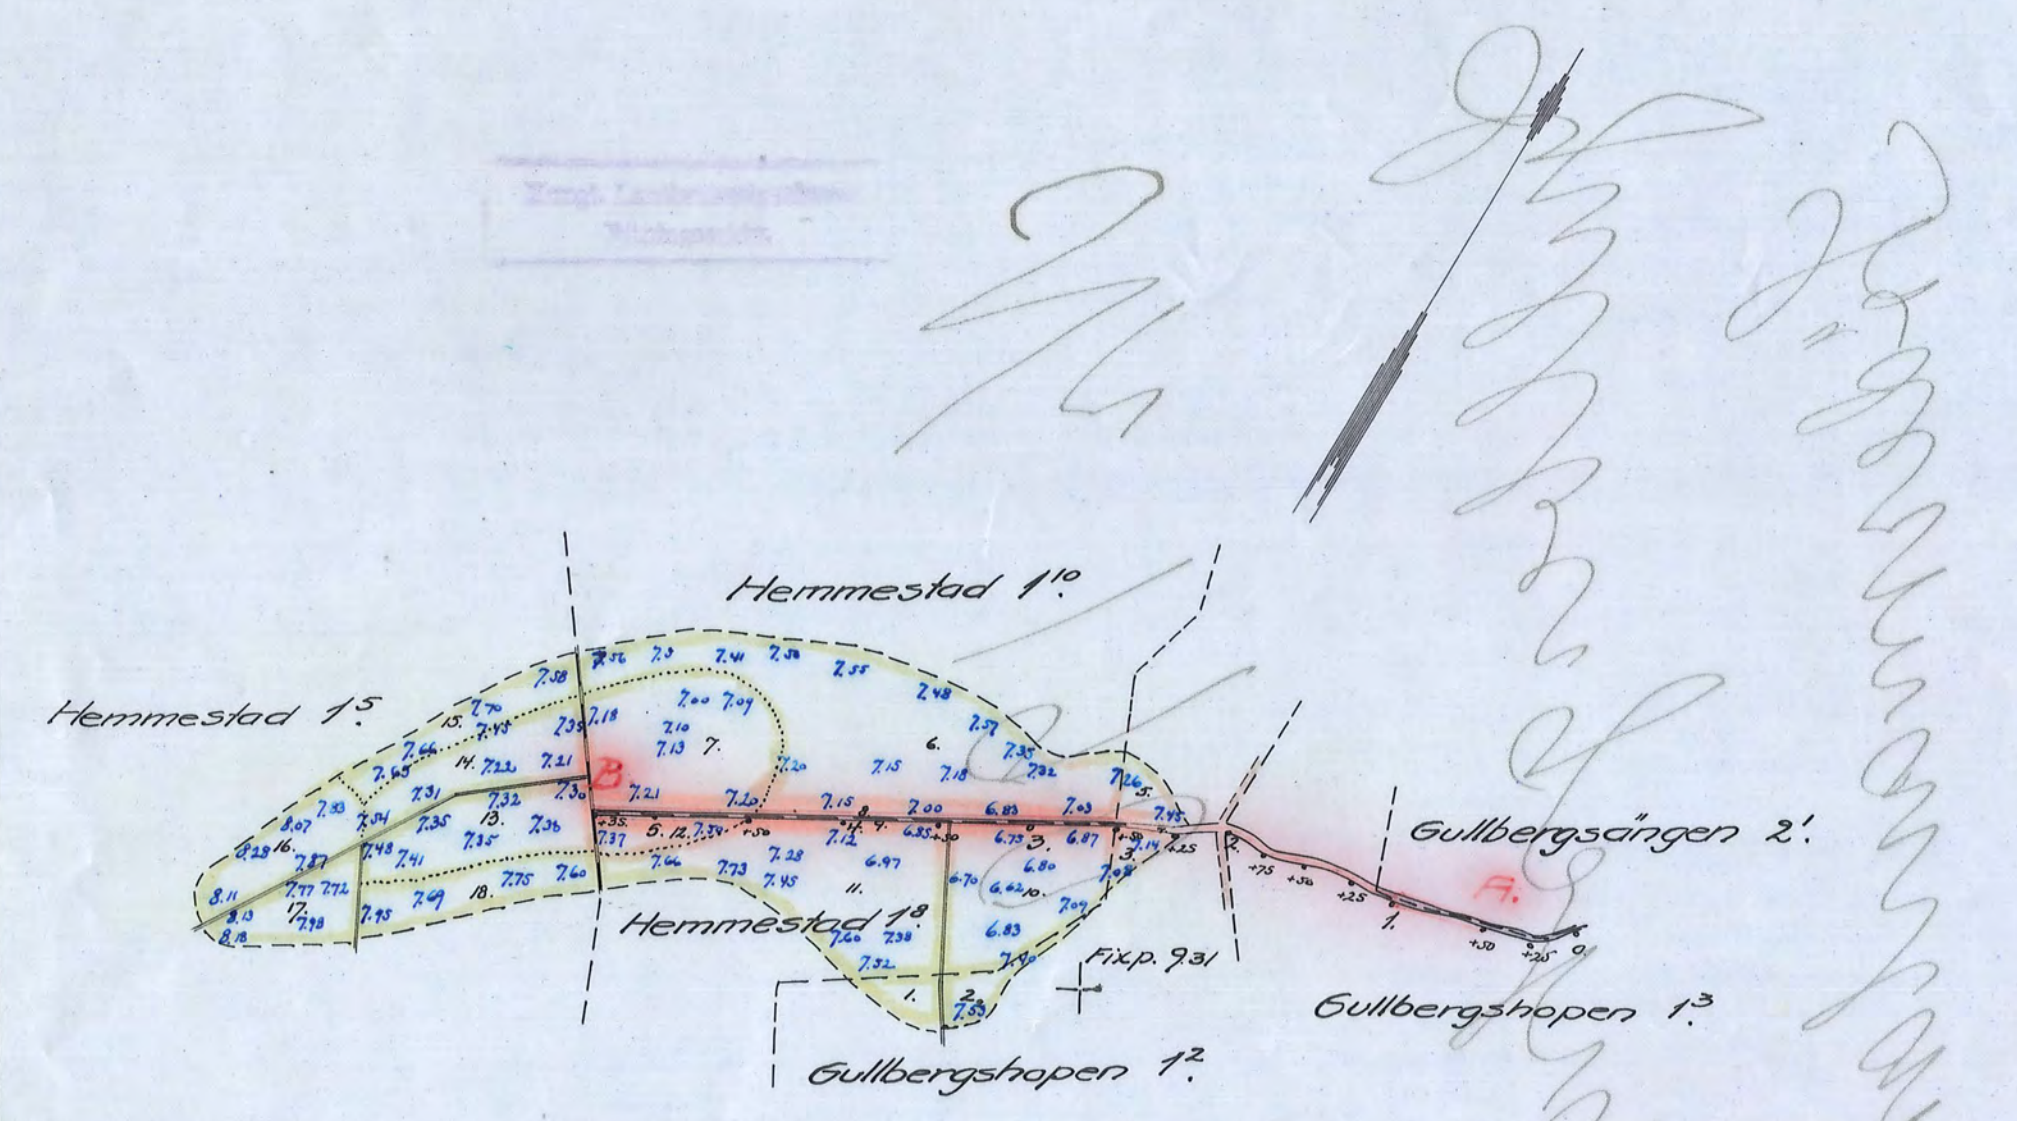

Förslag
till utförande av torrlägningsföretaget
Gullbergshopen - Hemmestad
i Hölö socken av Södermanlands län,
upprättat vid laga synförrättning år 1932 av
Martin Lingström
Statens lantbruksingenjör.

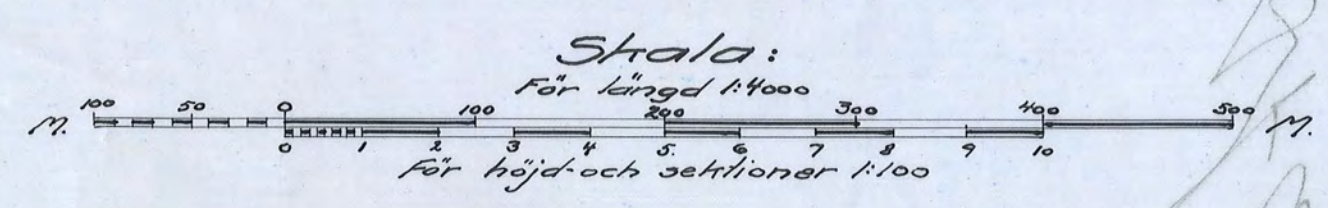

RITN. N° 001
1-0224
Kopian bestyrkes å tjänstens vägnar:
Martin Lingström

nr 190 Södermanland län