

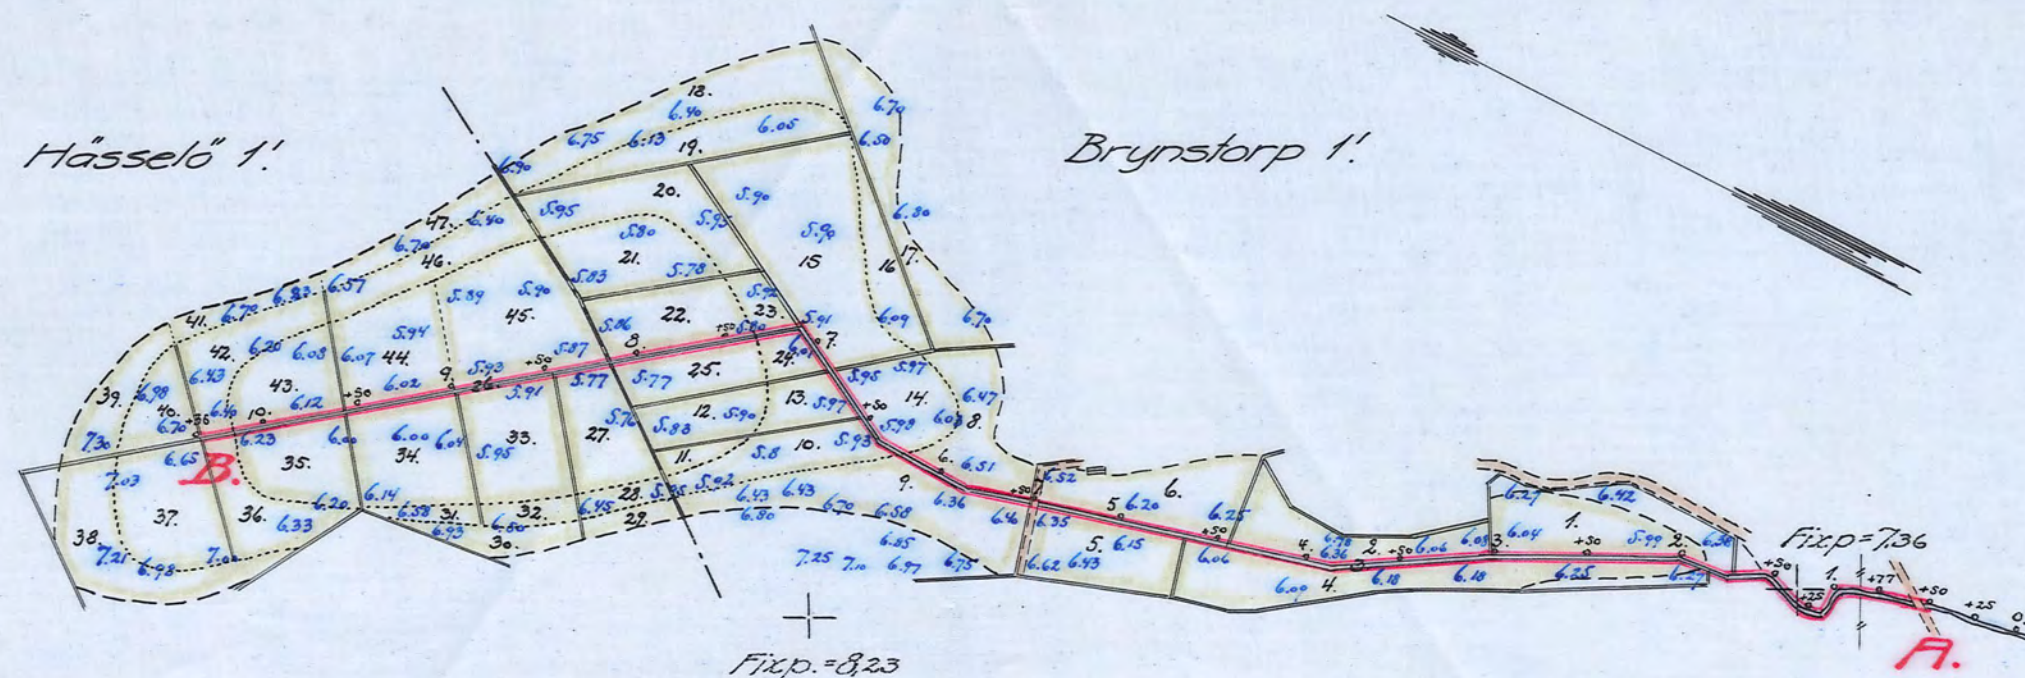


Kopia.

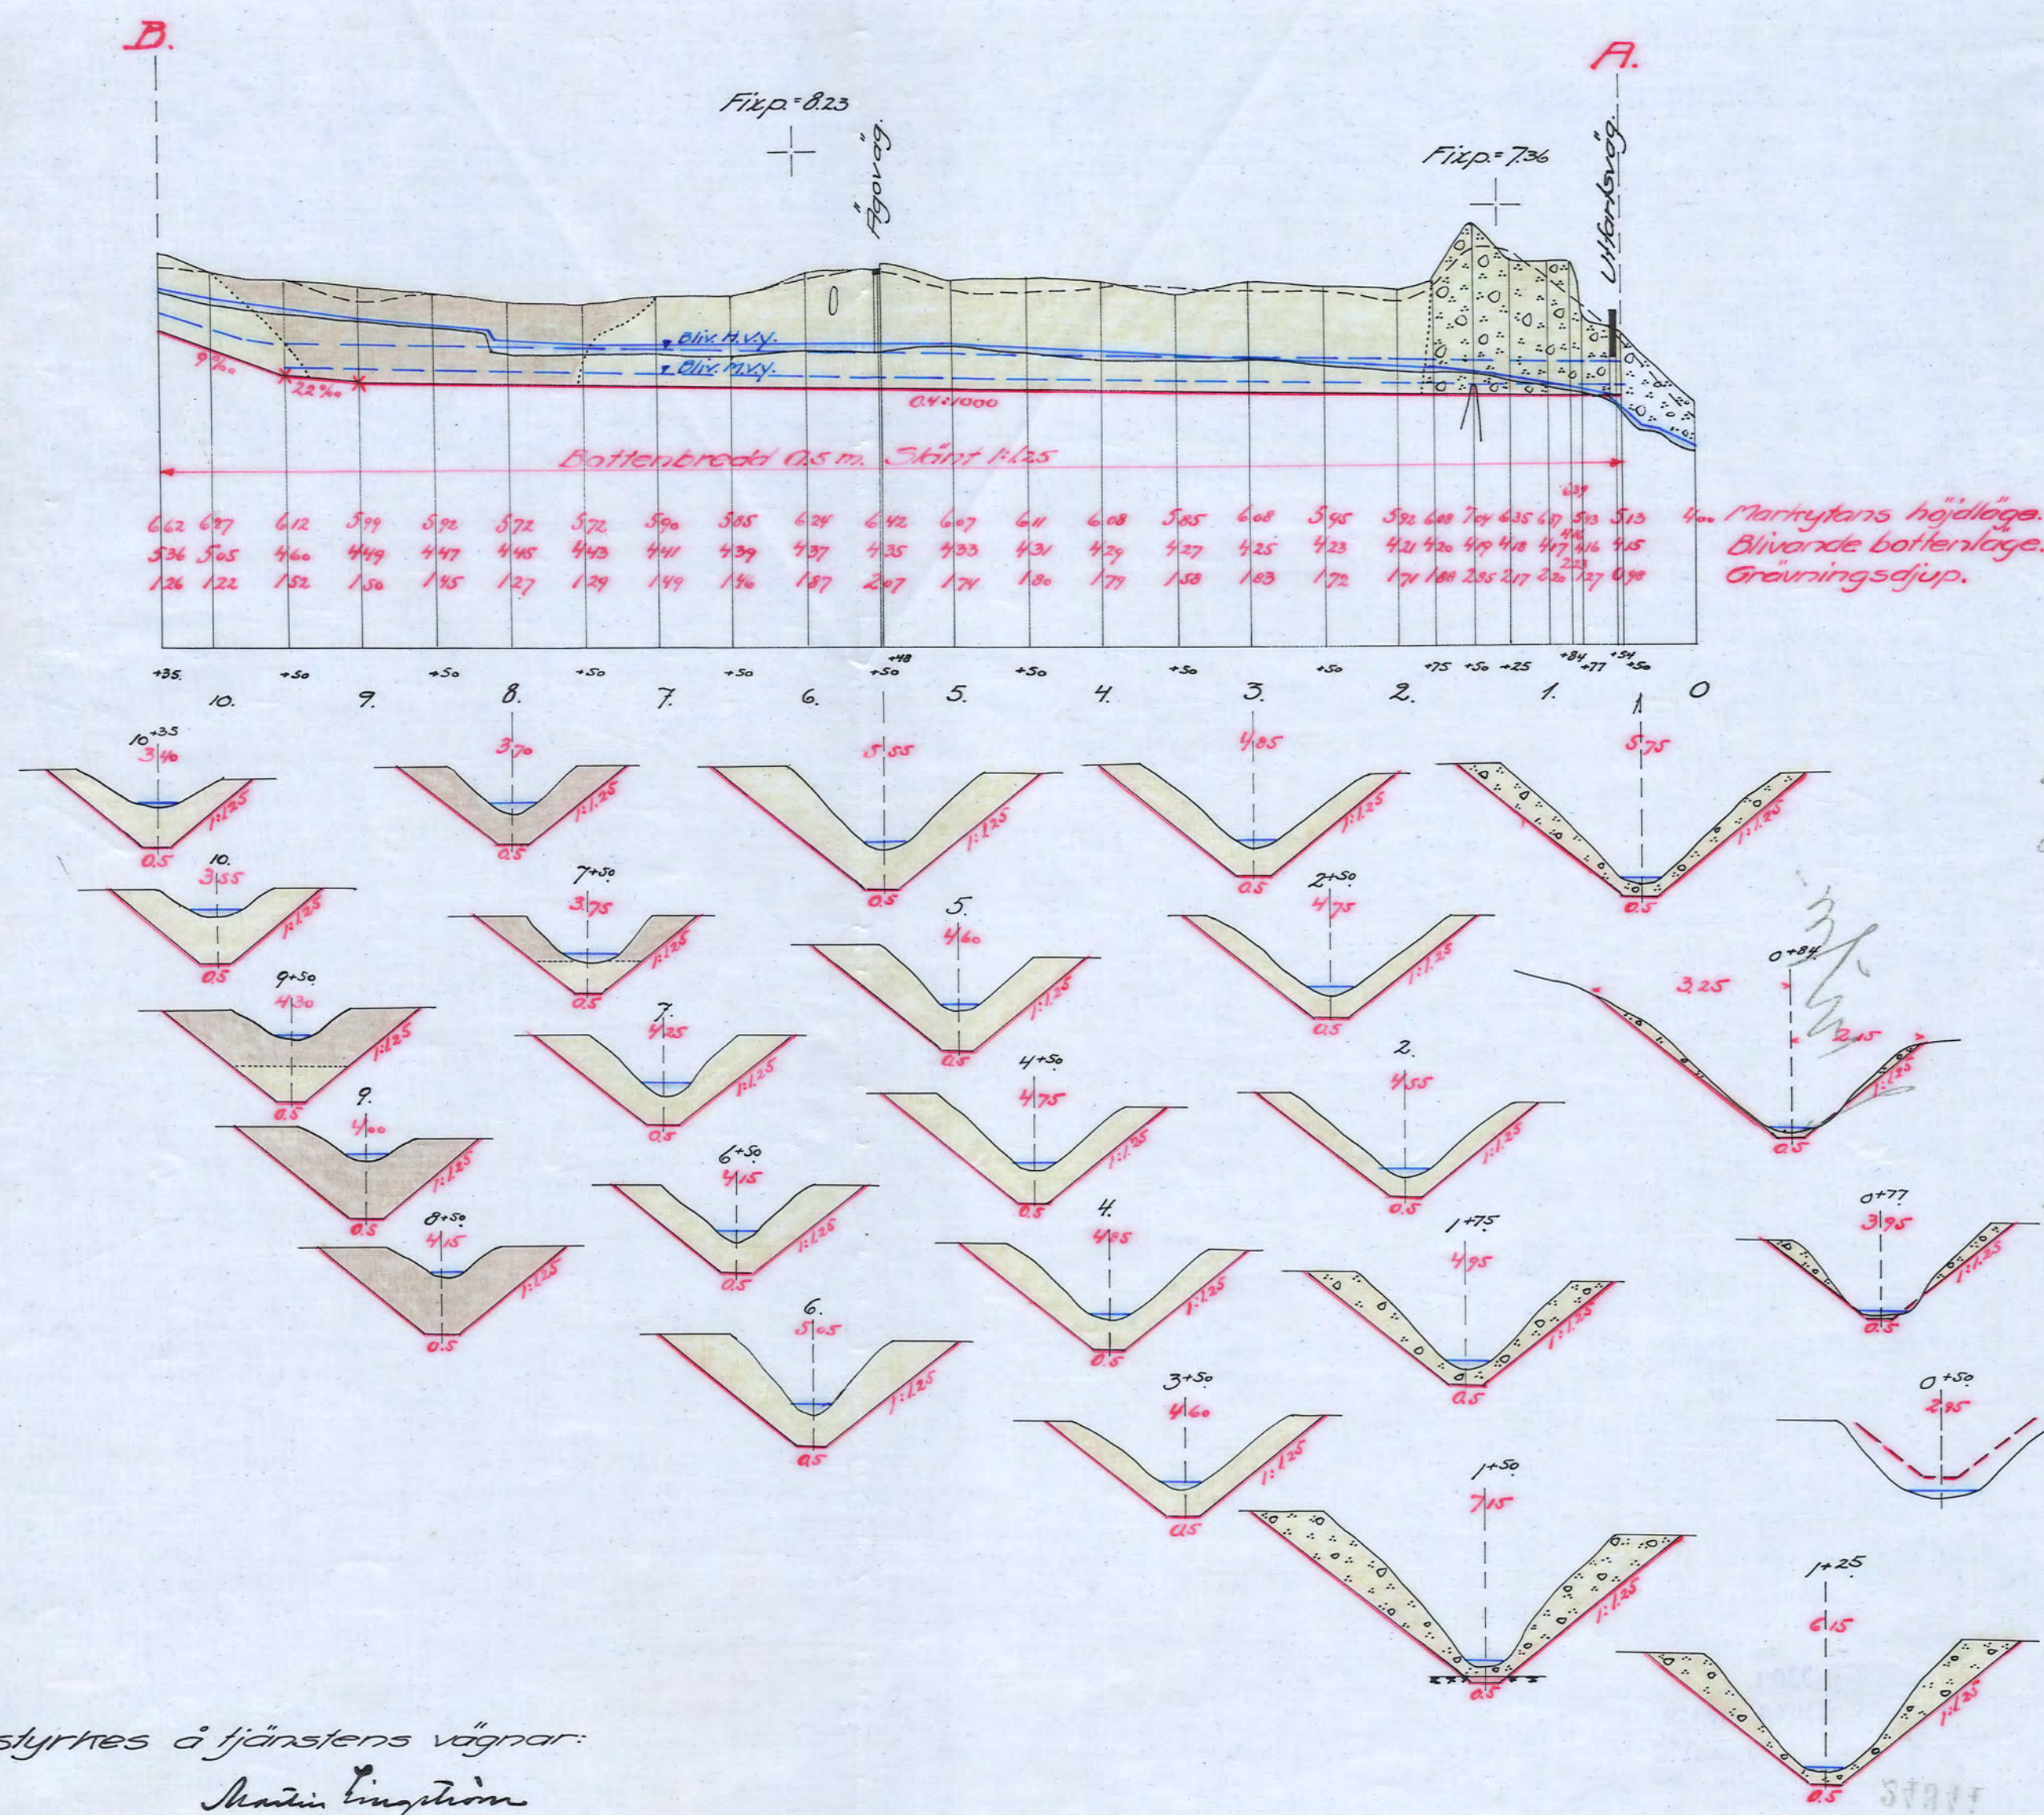


Förslag
till utförande av torrlägningsföretaget
Hässelö-Brynstorps
i Lerbo socken av Södermanlands län,
upprättat vid laga syneförrättning år 1934 av
Martin Lingström
Statens lantbruksingenjör.

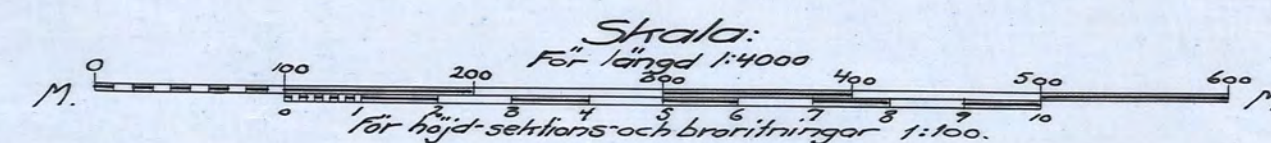

Auskritt.
Genom Hingl. Maj:s nådiga brev den
7 juni 1934 fastställt till efterrät-
telse vid arbetets utförande.
Stockholm den 5 juli 1934.
På Hingl. Lantbruksstyrelsens vägnar:
Hjalmar Forsman.

Auskritten bestyrkes å tjänstens vägnar:
Martin Lingström.

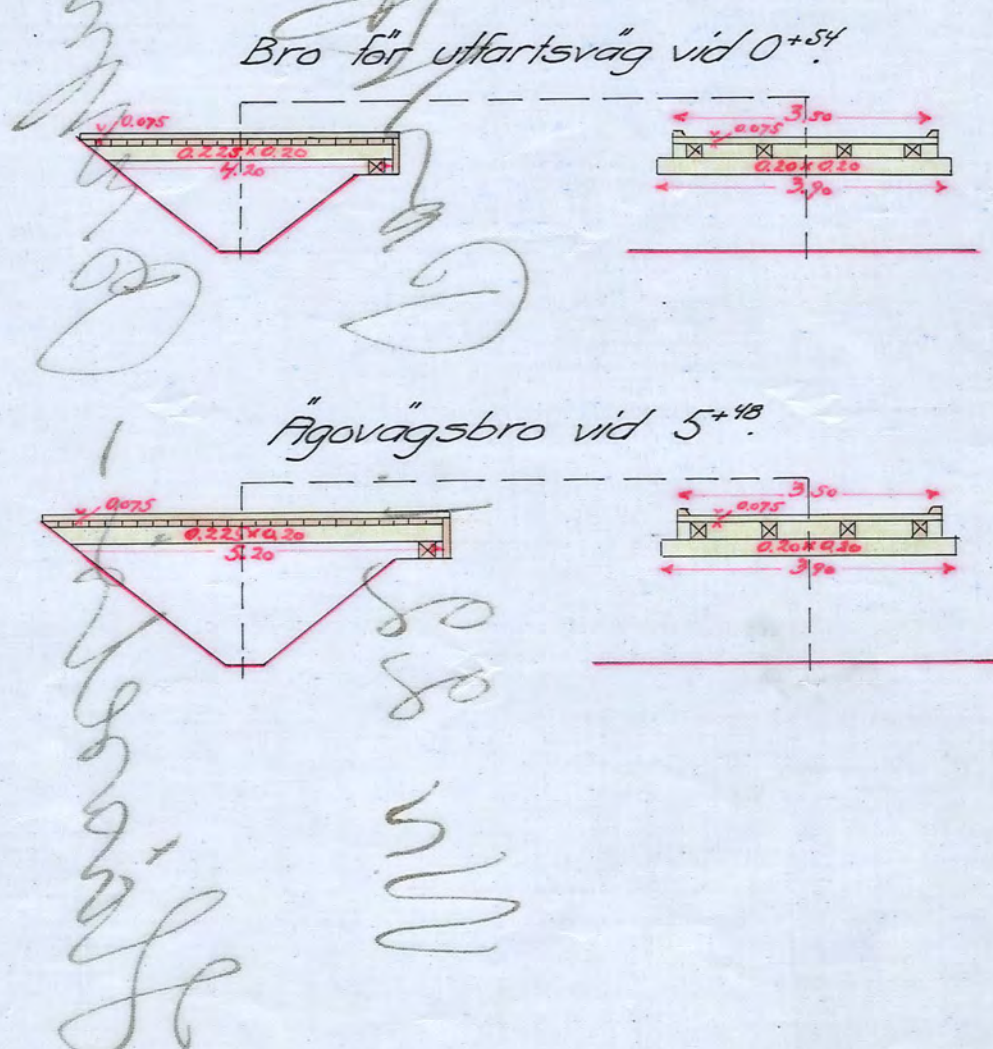

Kopian bestyrkes å tjänstens vägnar:
Martin Lingström

RIT.Nr 001

1-6230

Nr 221 Länslund 1 rita