


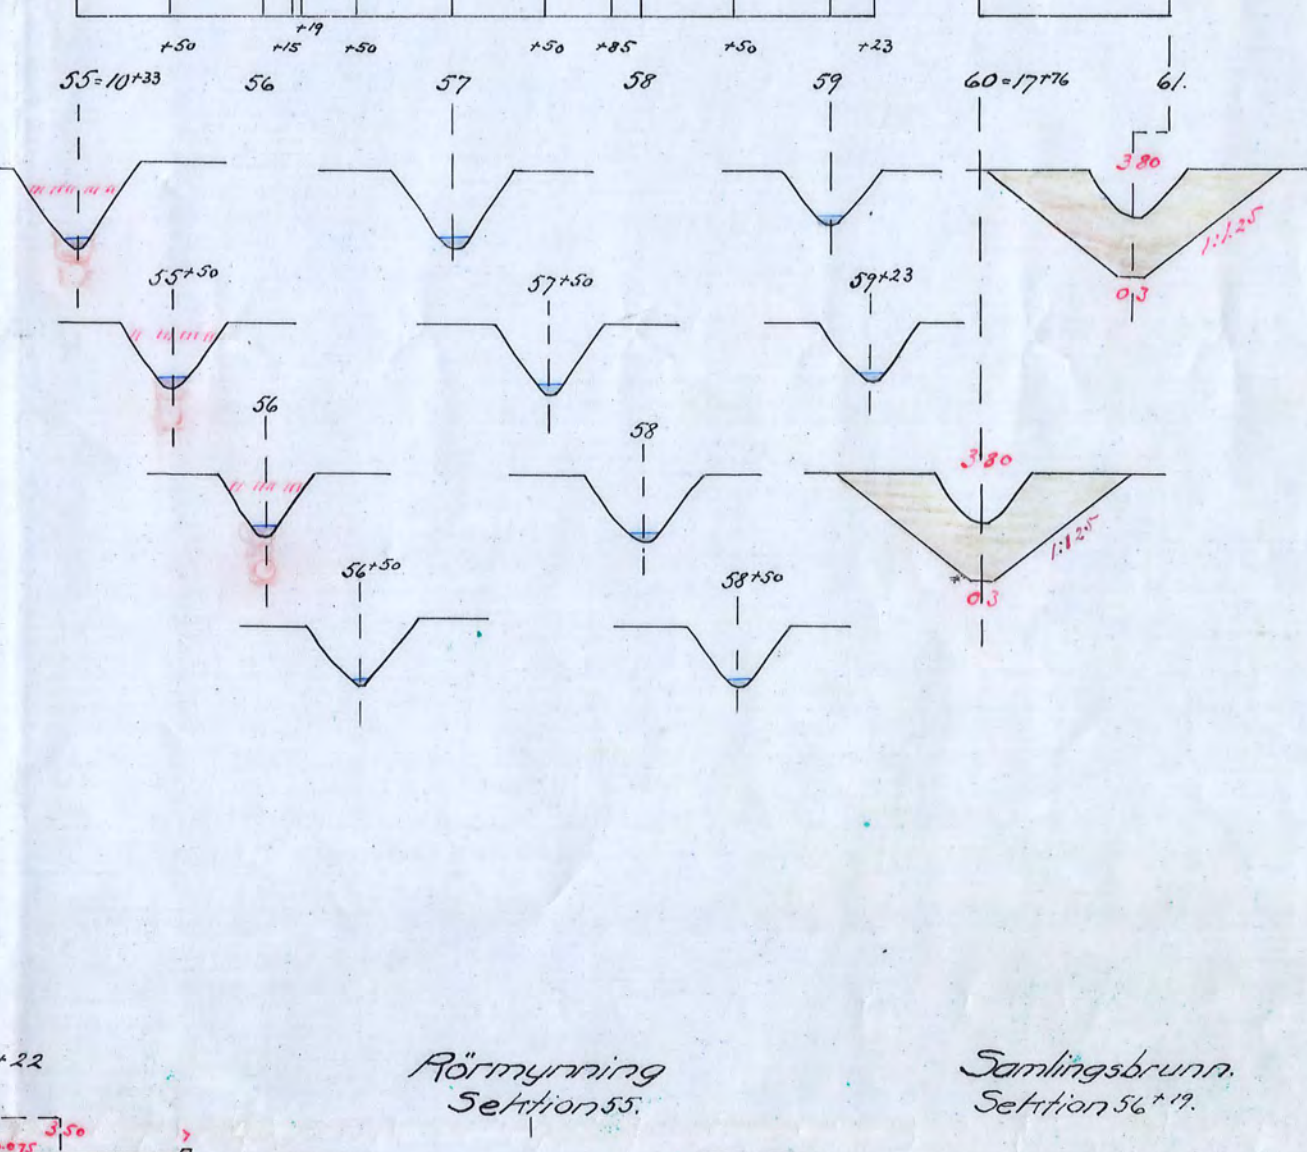
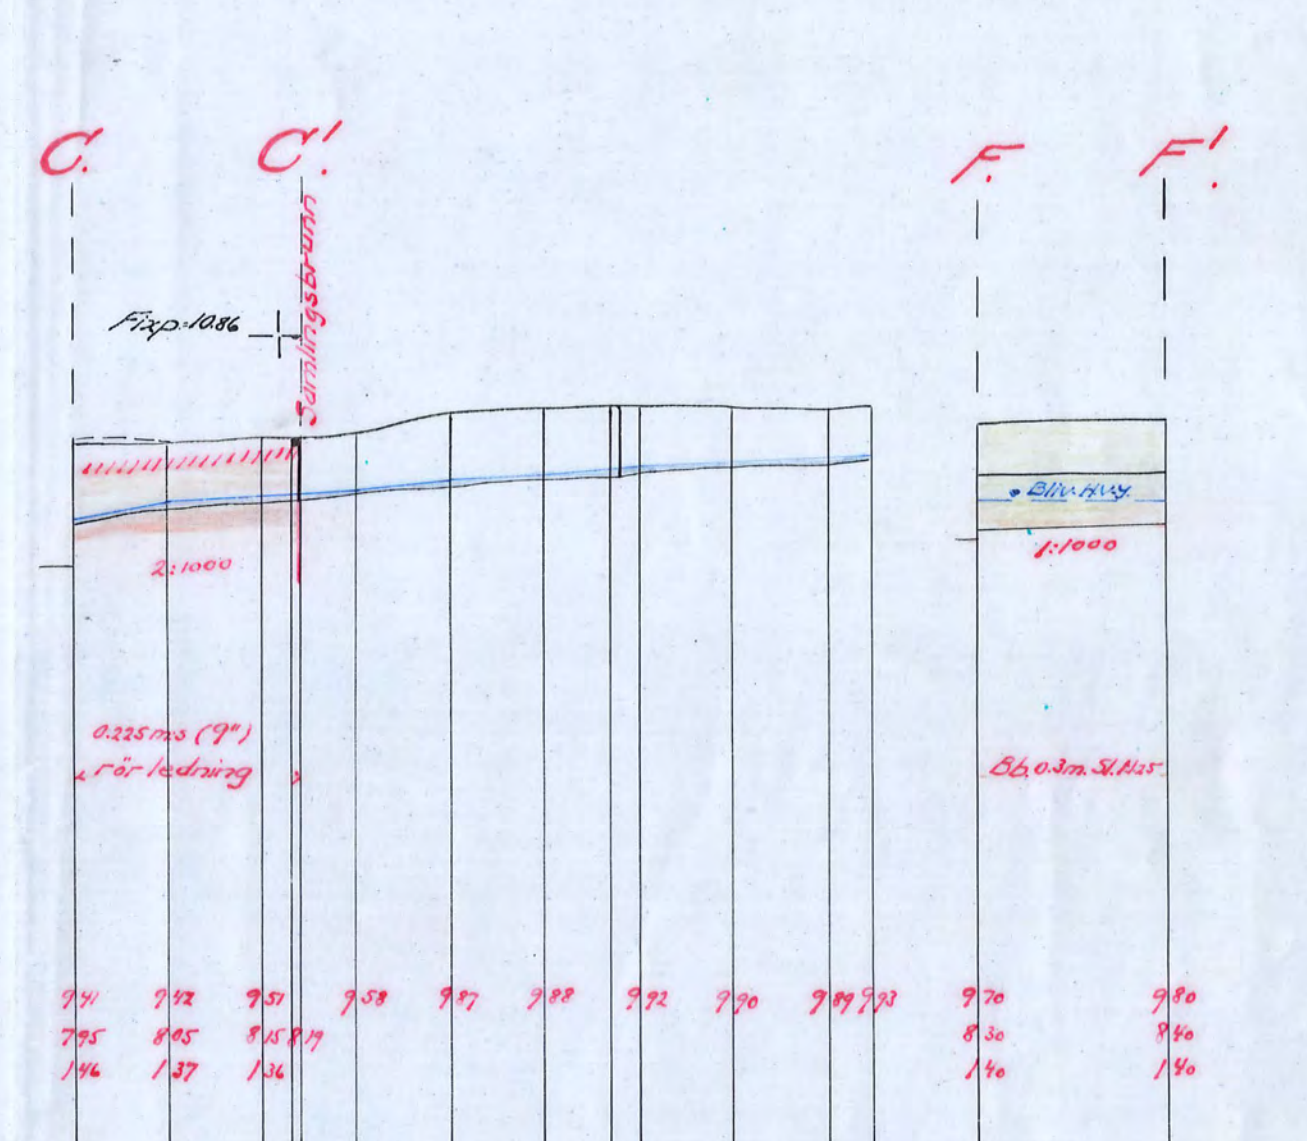
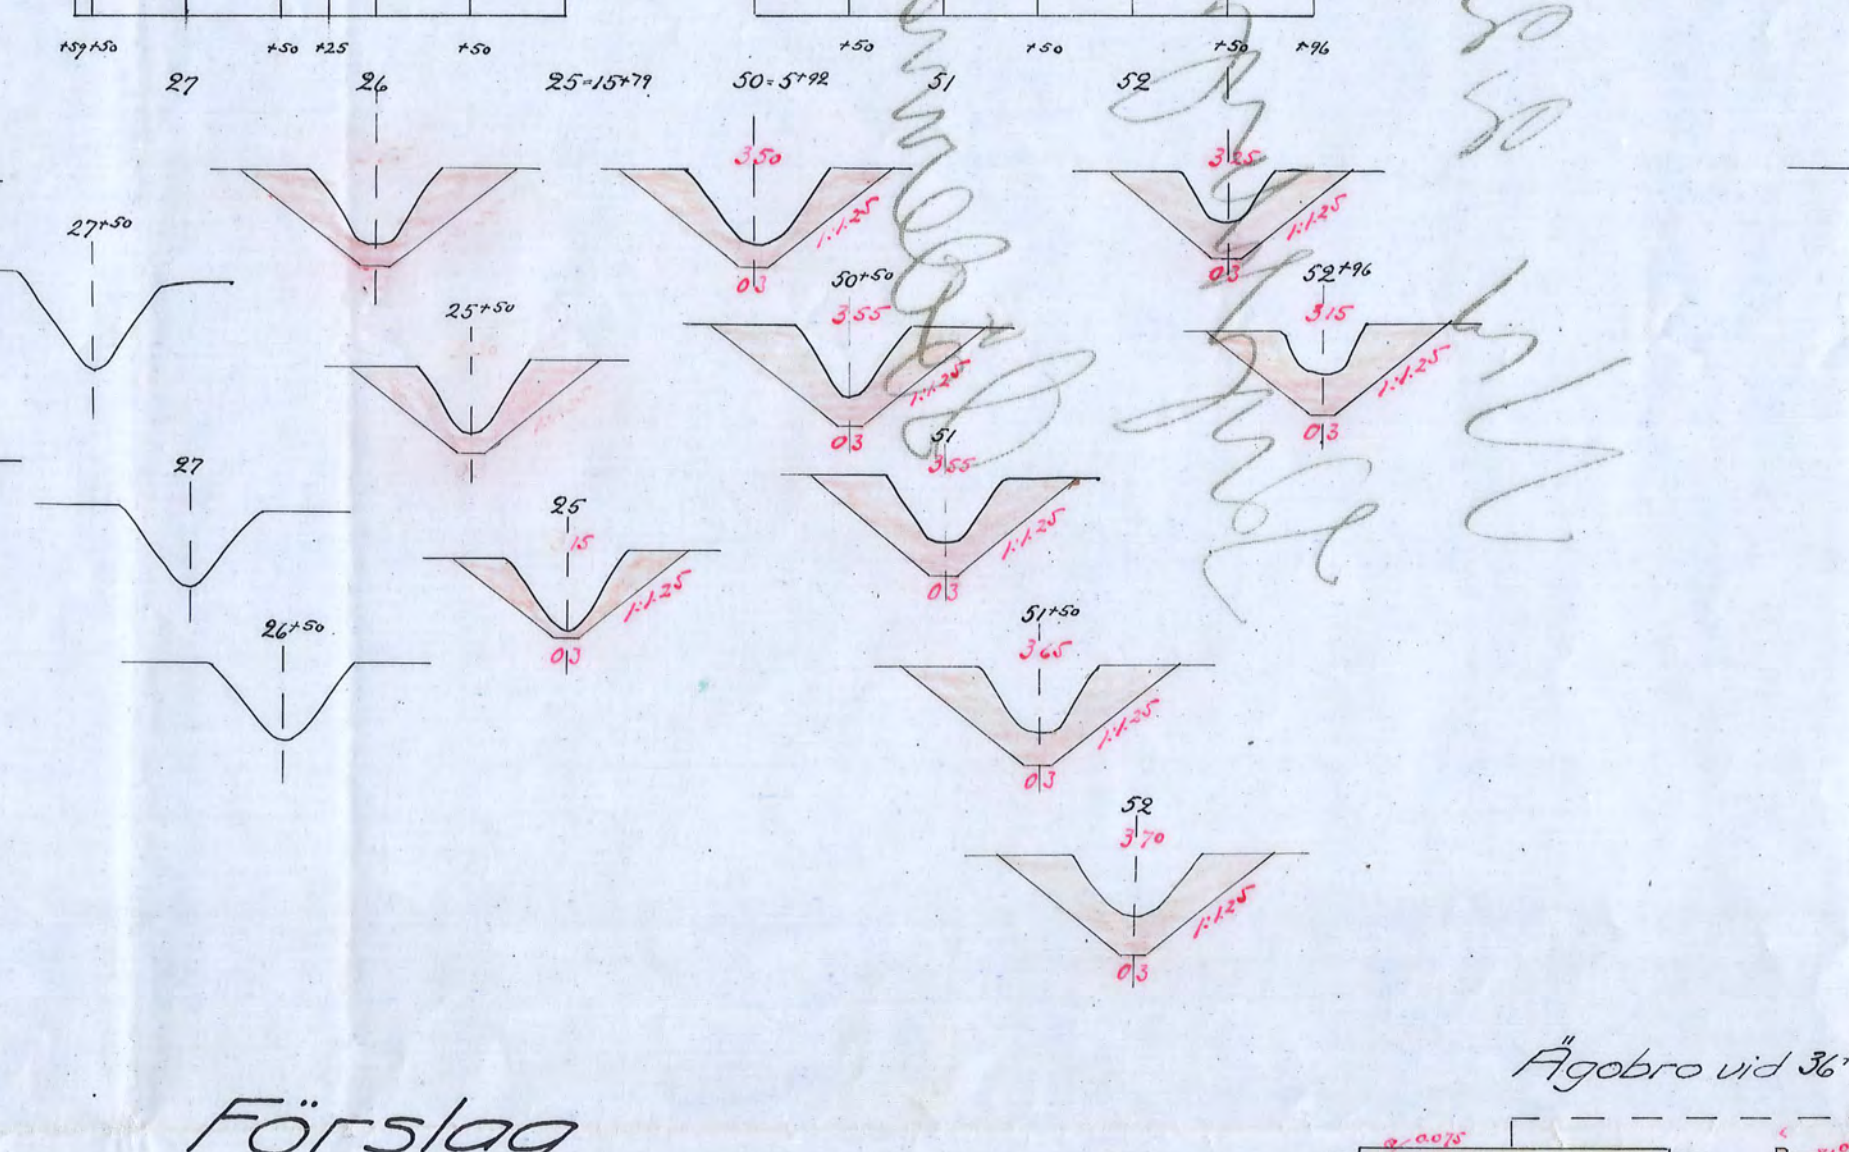
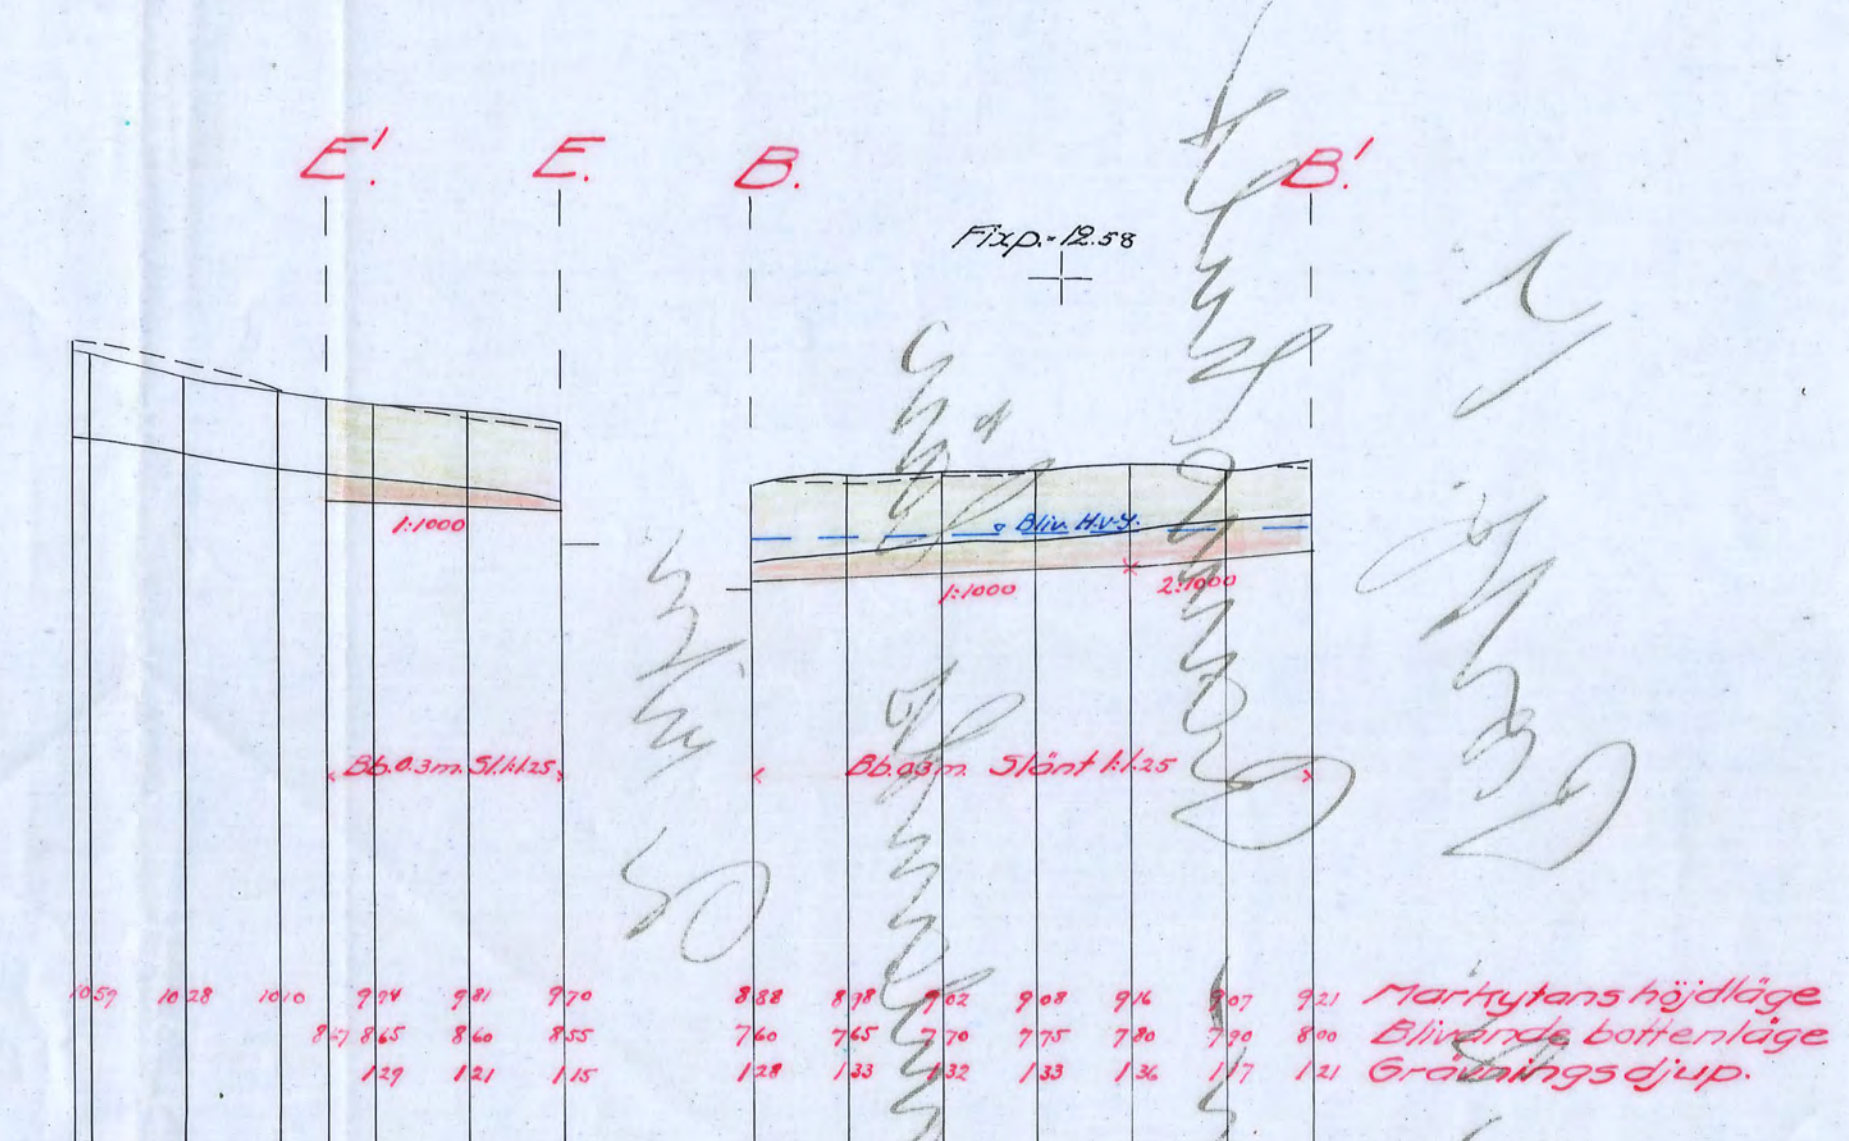
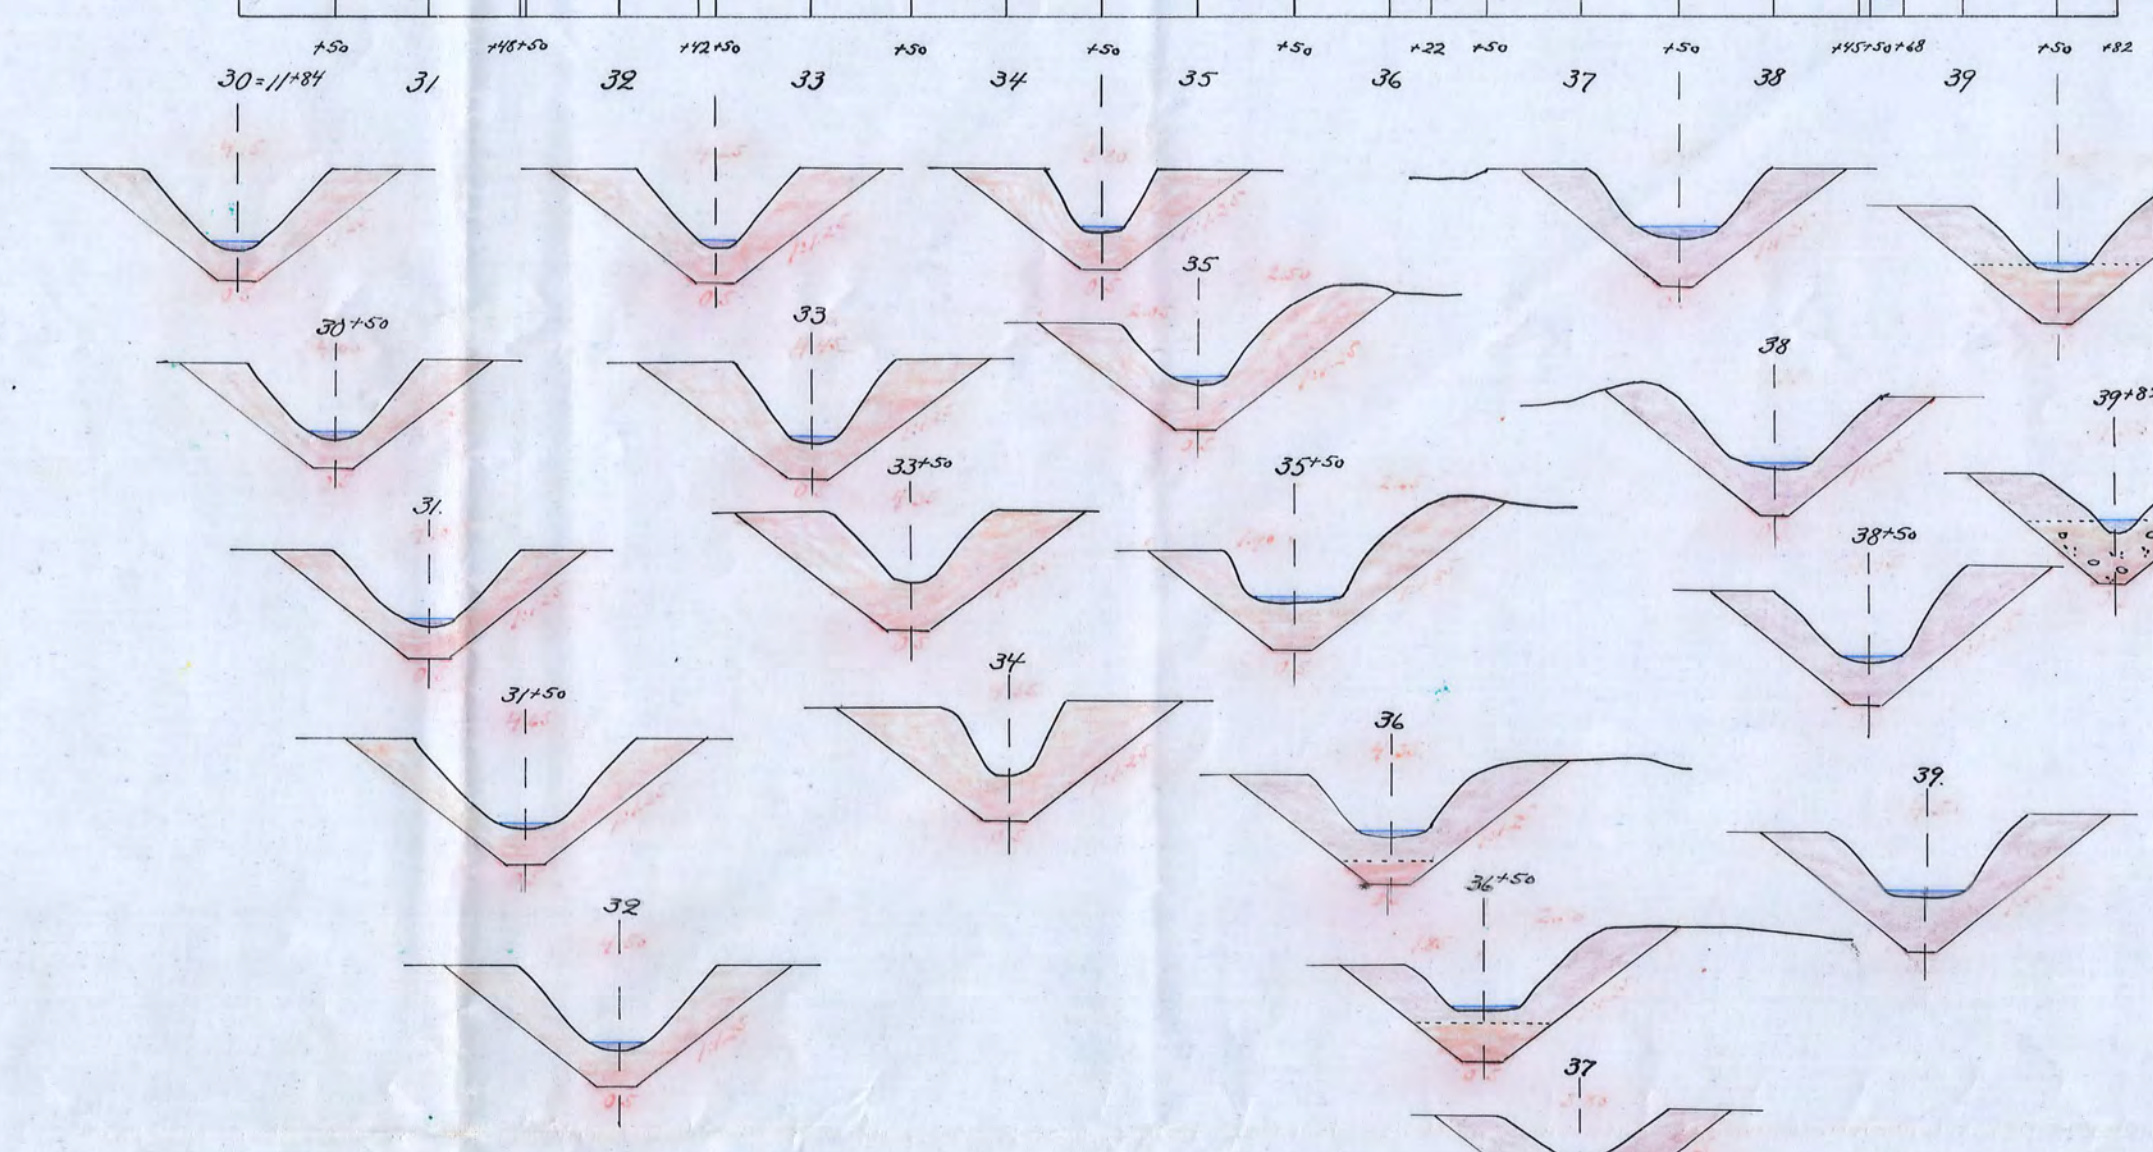
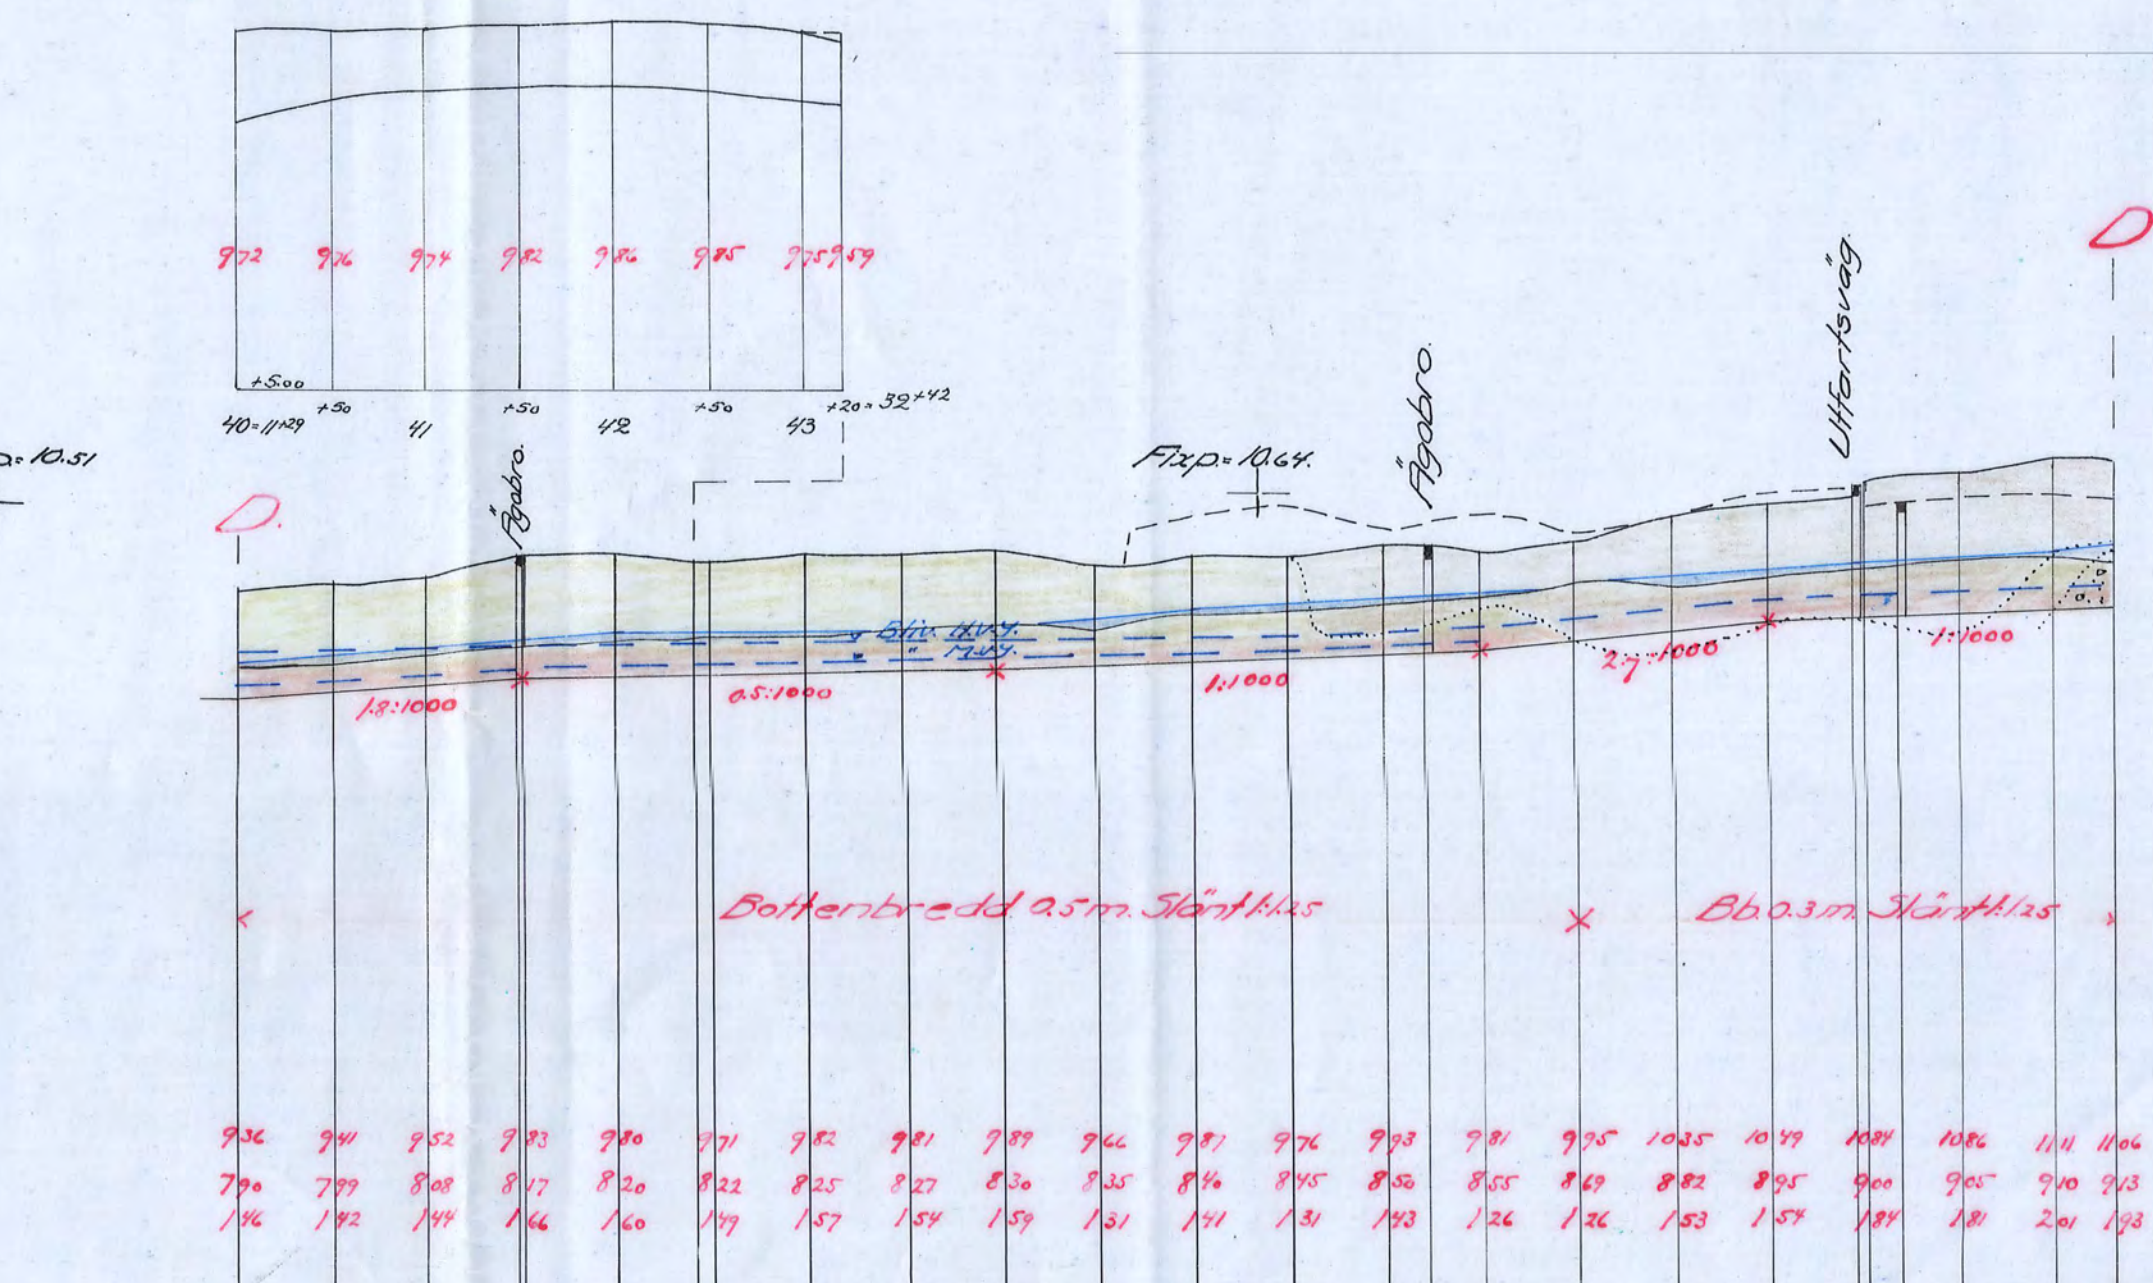
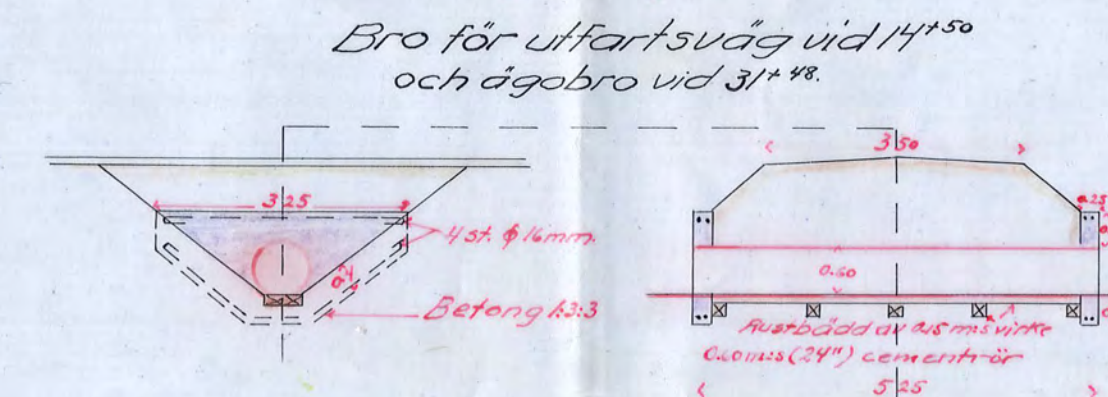
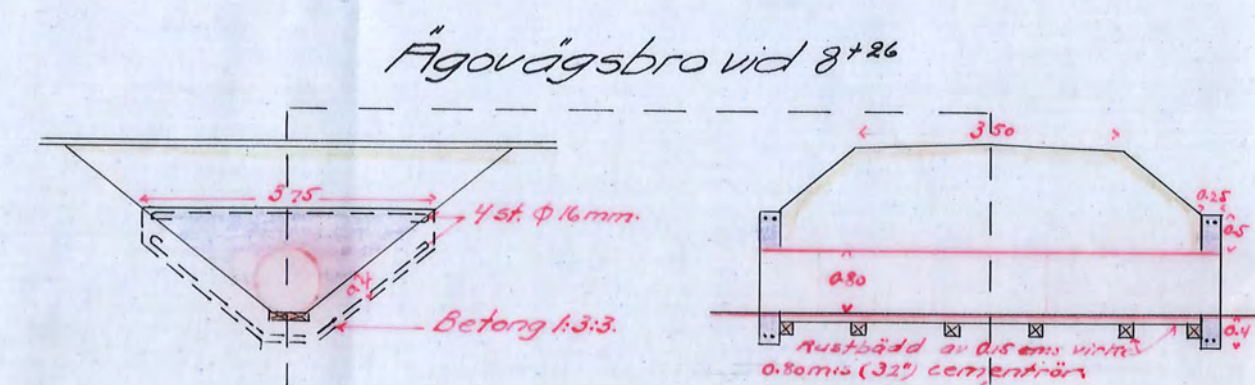
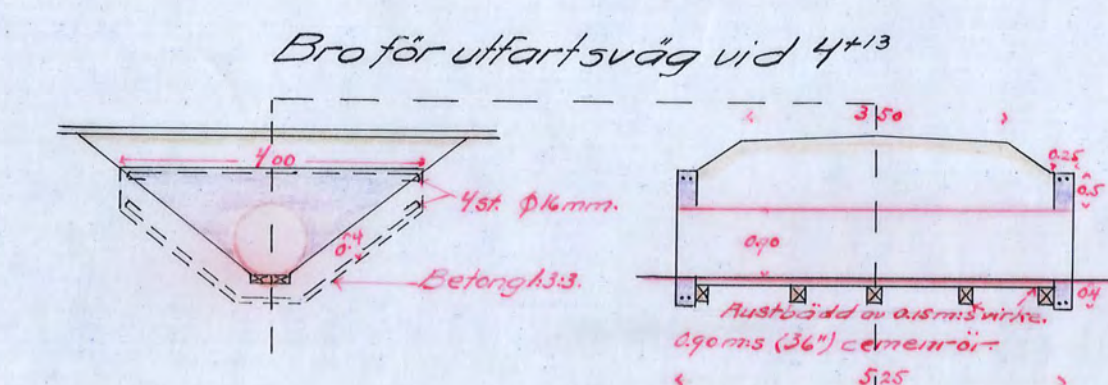


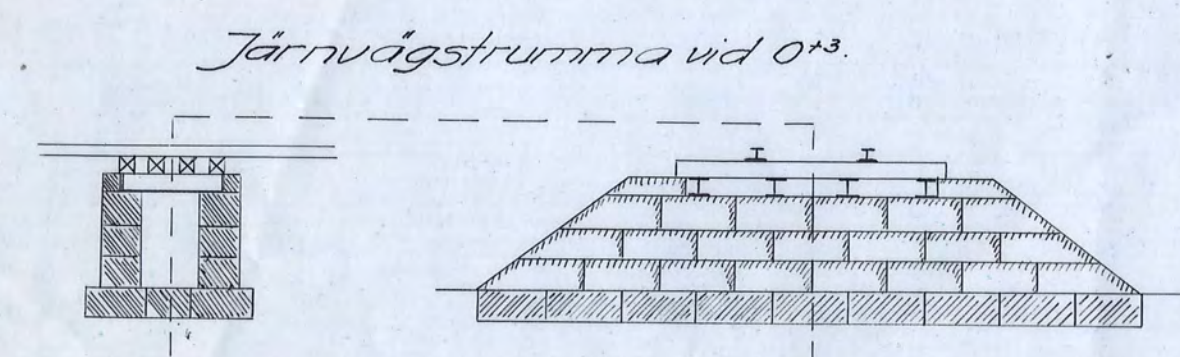

Förslag
i 2 blad till utförande av torrlägningsföretaget
Kyrkbyn-Ramshult
i Sligstomla socknen av Södermanlands län,
upprättat vid laga synförrättning år 1934 av
Martin Lingström
Statens lantbruksingenjör.

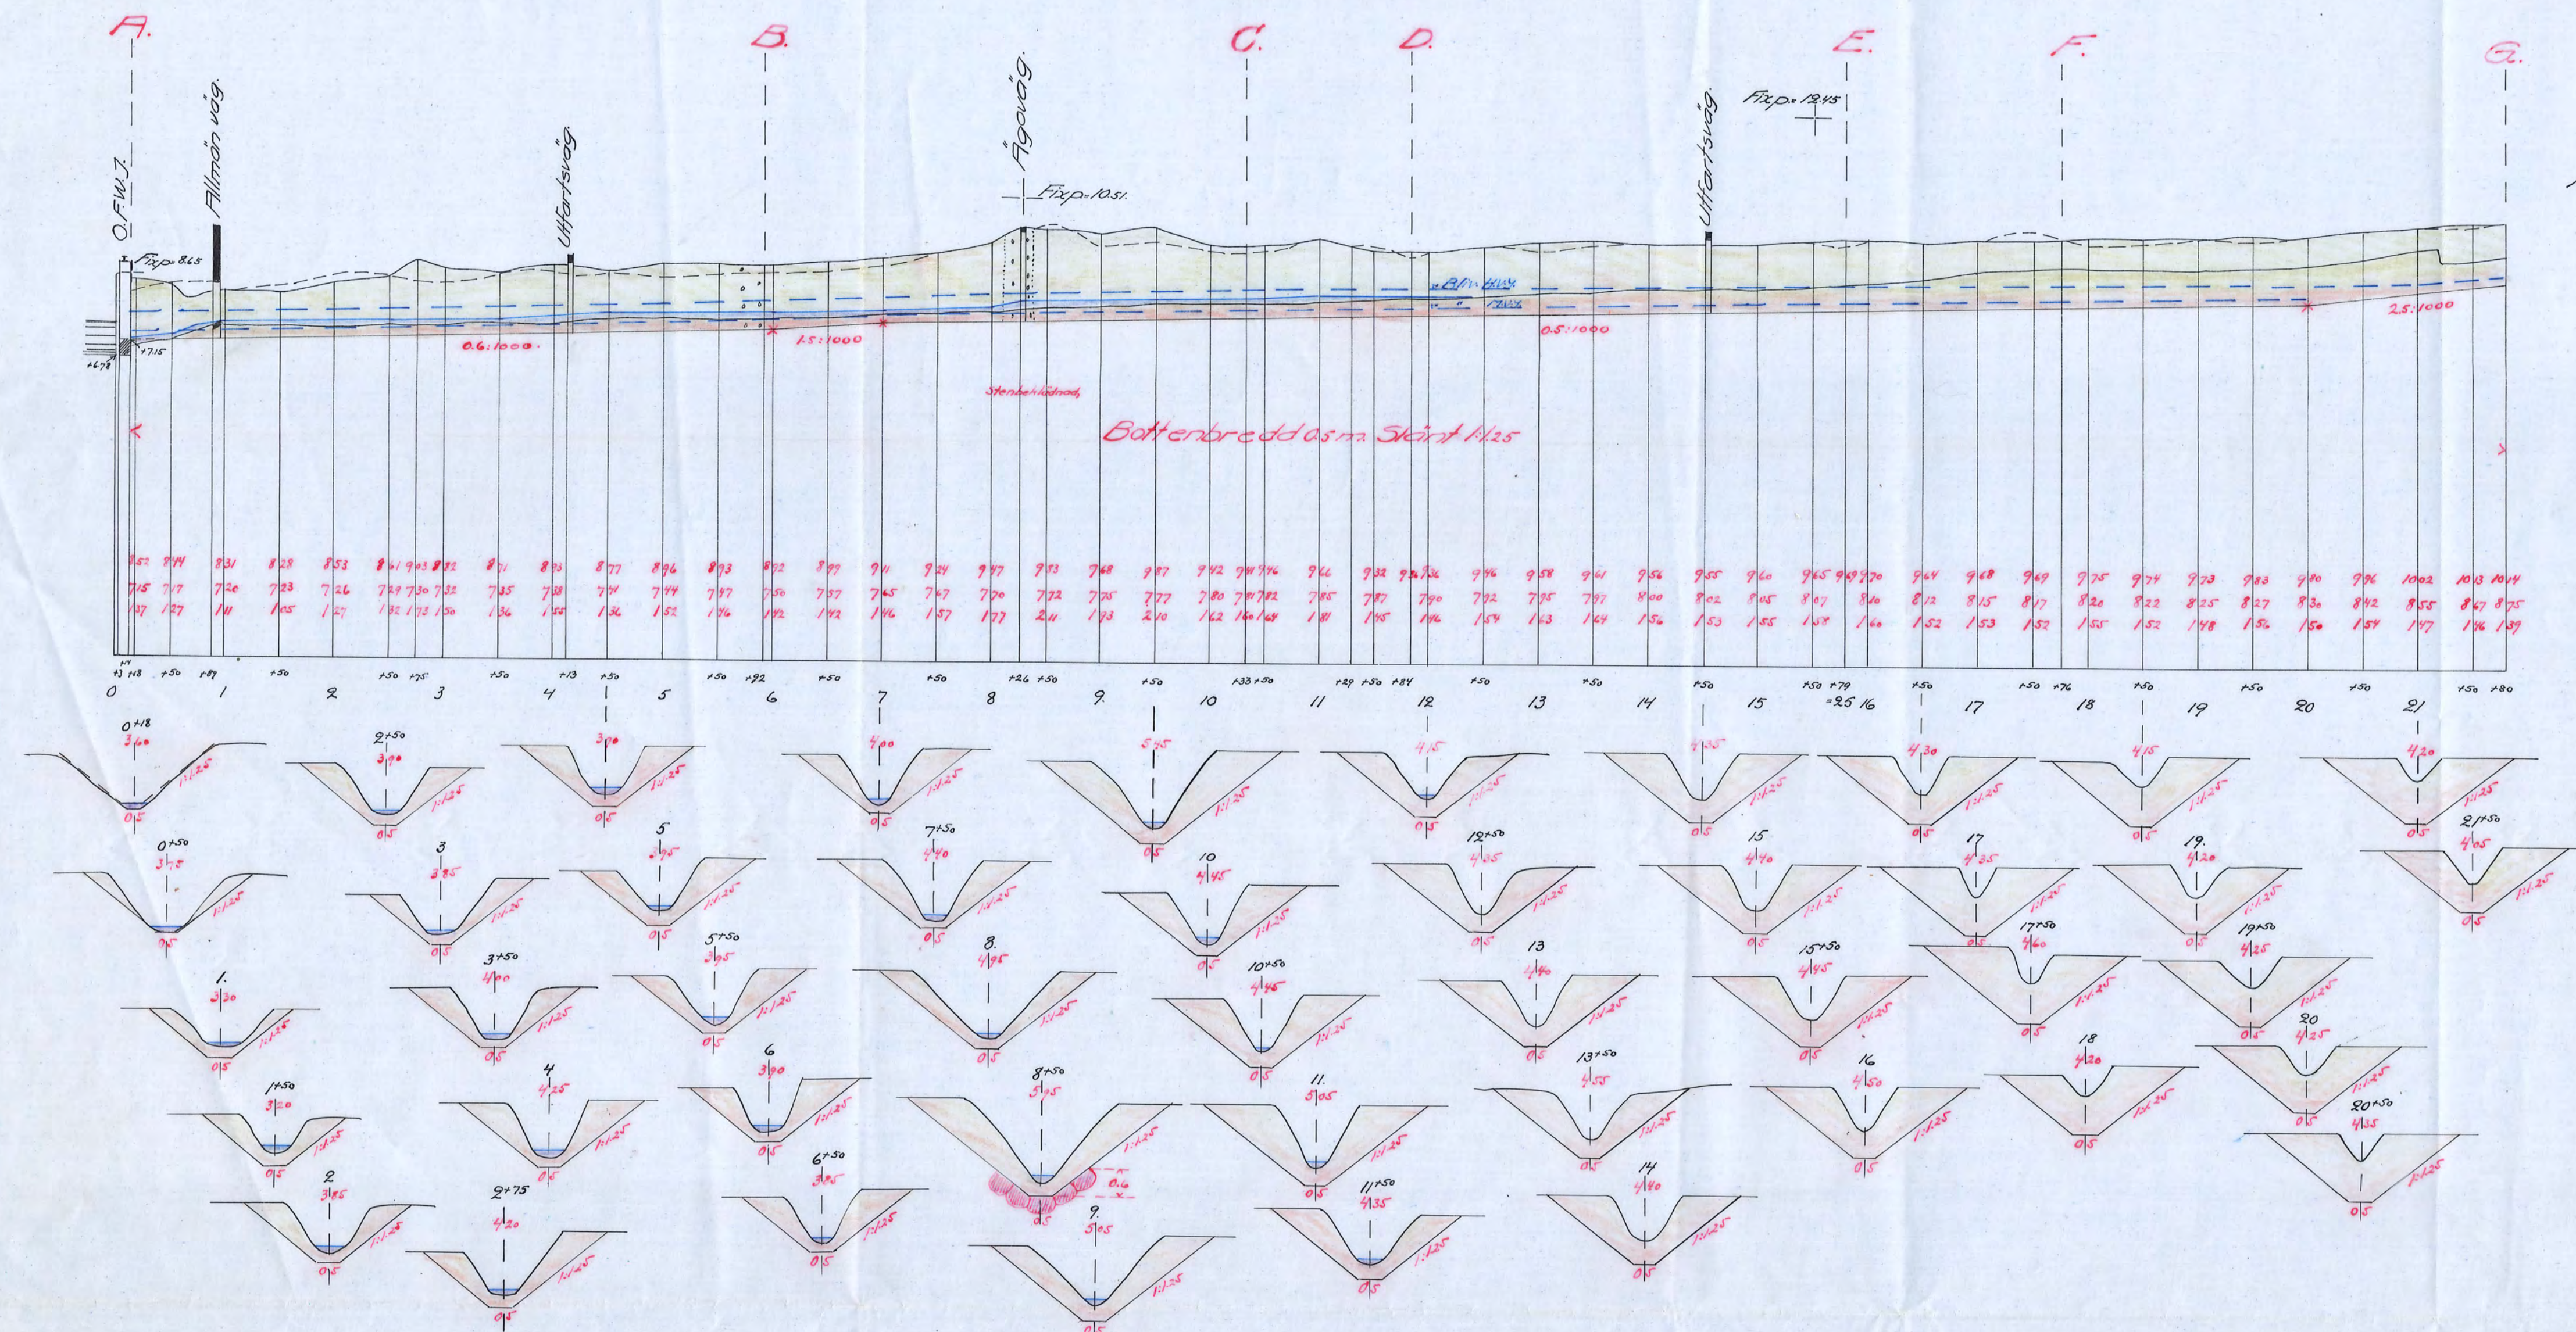

Anteckning
Genom kungl. Maj:ts nådiga brev den 7 december 1934 fastsläkt till efterrättelse vid arbetets utförande.
Stockholm den 24 december 1934.
Rikslantbruksingenjörerna
Albert Smith
Anteckning bestyrkes i följande vägar
Martin Lingström

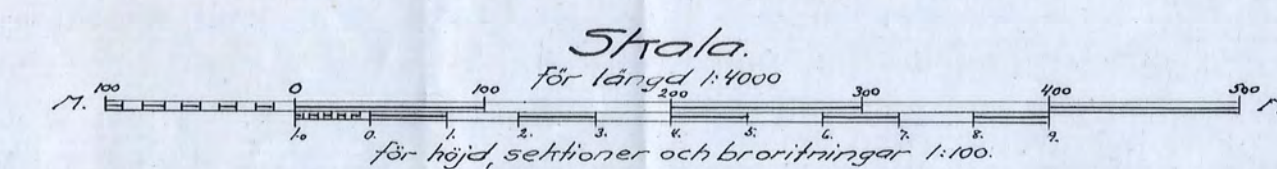