

Förslag

till utförande av torrlägningsföretaget


Lövgölet - Sundsör

i Nikolai socken av Södermanlands län,

upprättat vid laga syneförrättning åren 1931-1932 av


Martin Lingström

Statens lantbruksingeniör.

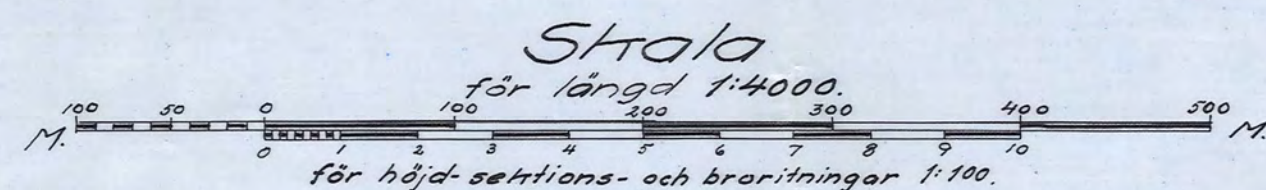

Godkännes på vilkor enligt skriftelse
denna dag. Sockholm 10 sept. 1932.
Carl J. Insulander.
Baninspektör.

Förslag till kulvert under järnvägen vid sektion 6+72.7+3

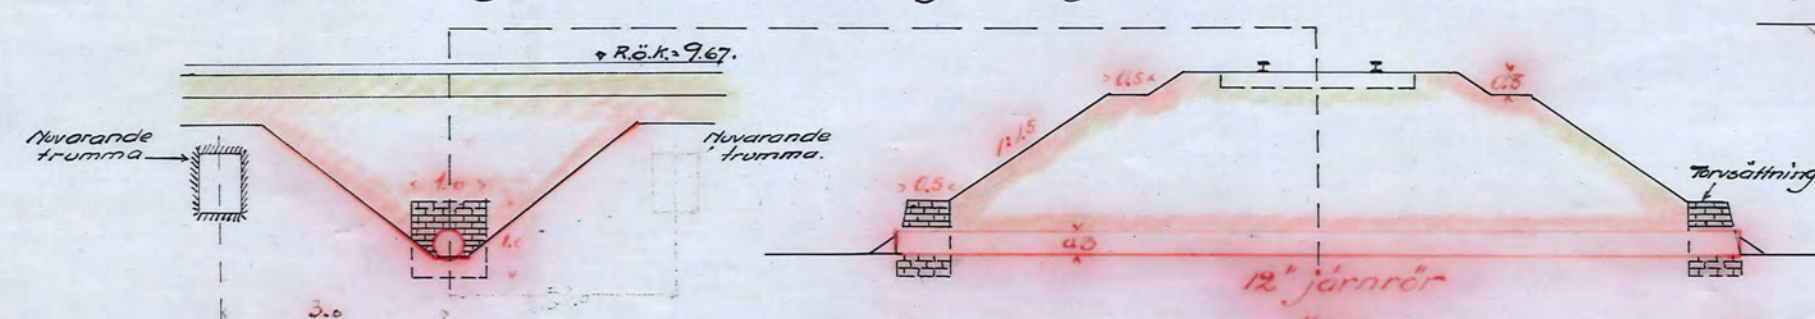

Kopior bestyrkes å tjänstens vägnar:
Martin Lingström.


Kopia.

Avskrift.

Genom Kungl. Maj:ts nådiga brev den
23 februari 1934 fastställt till efter-
rättelse vid arbetets utförande.

Sockholm den 9 mars 1934.
På Kungl. Lantbruksstyrelsens vägnar:
Albert Smith

Avskriften bestyrkes å tjänstens vägnar:
Martin Lingström

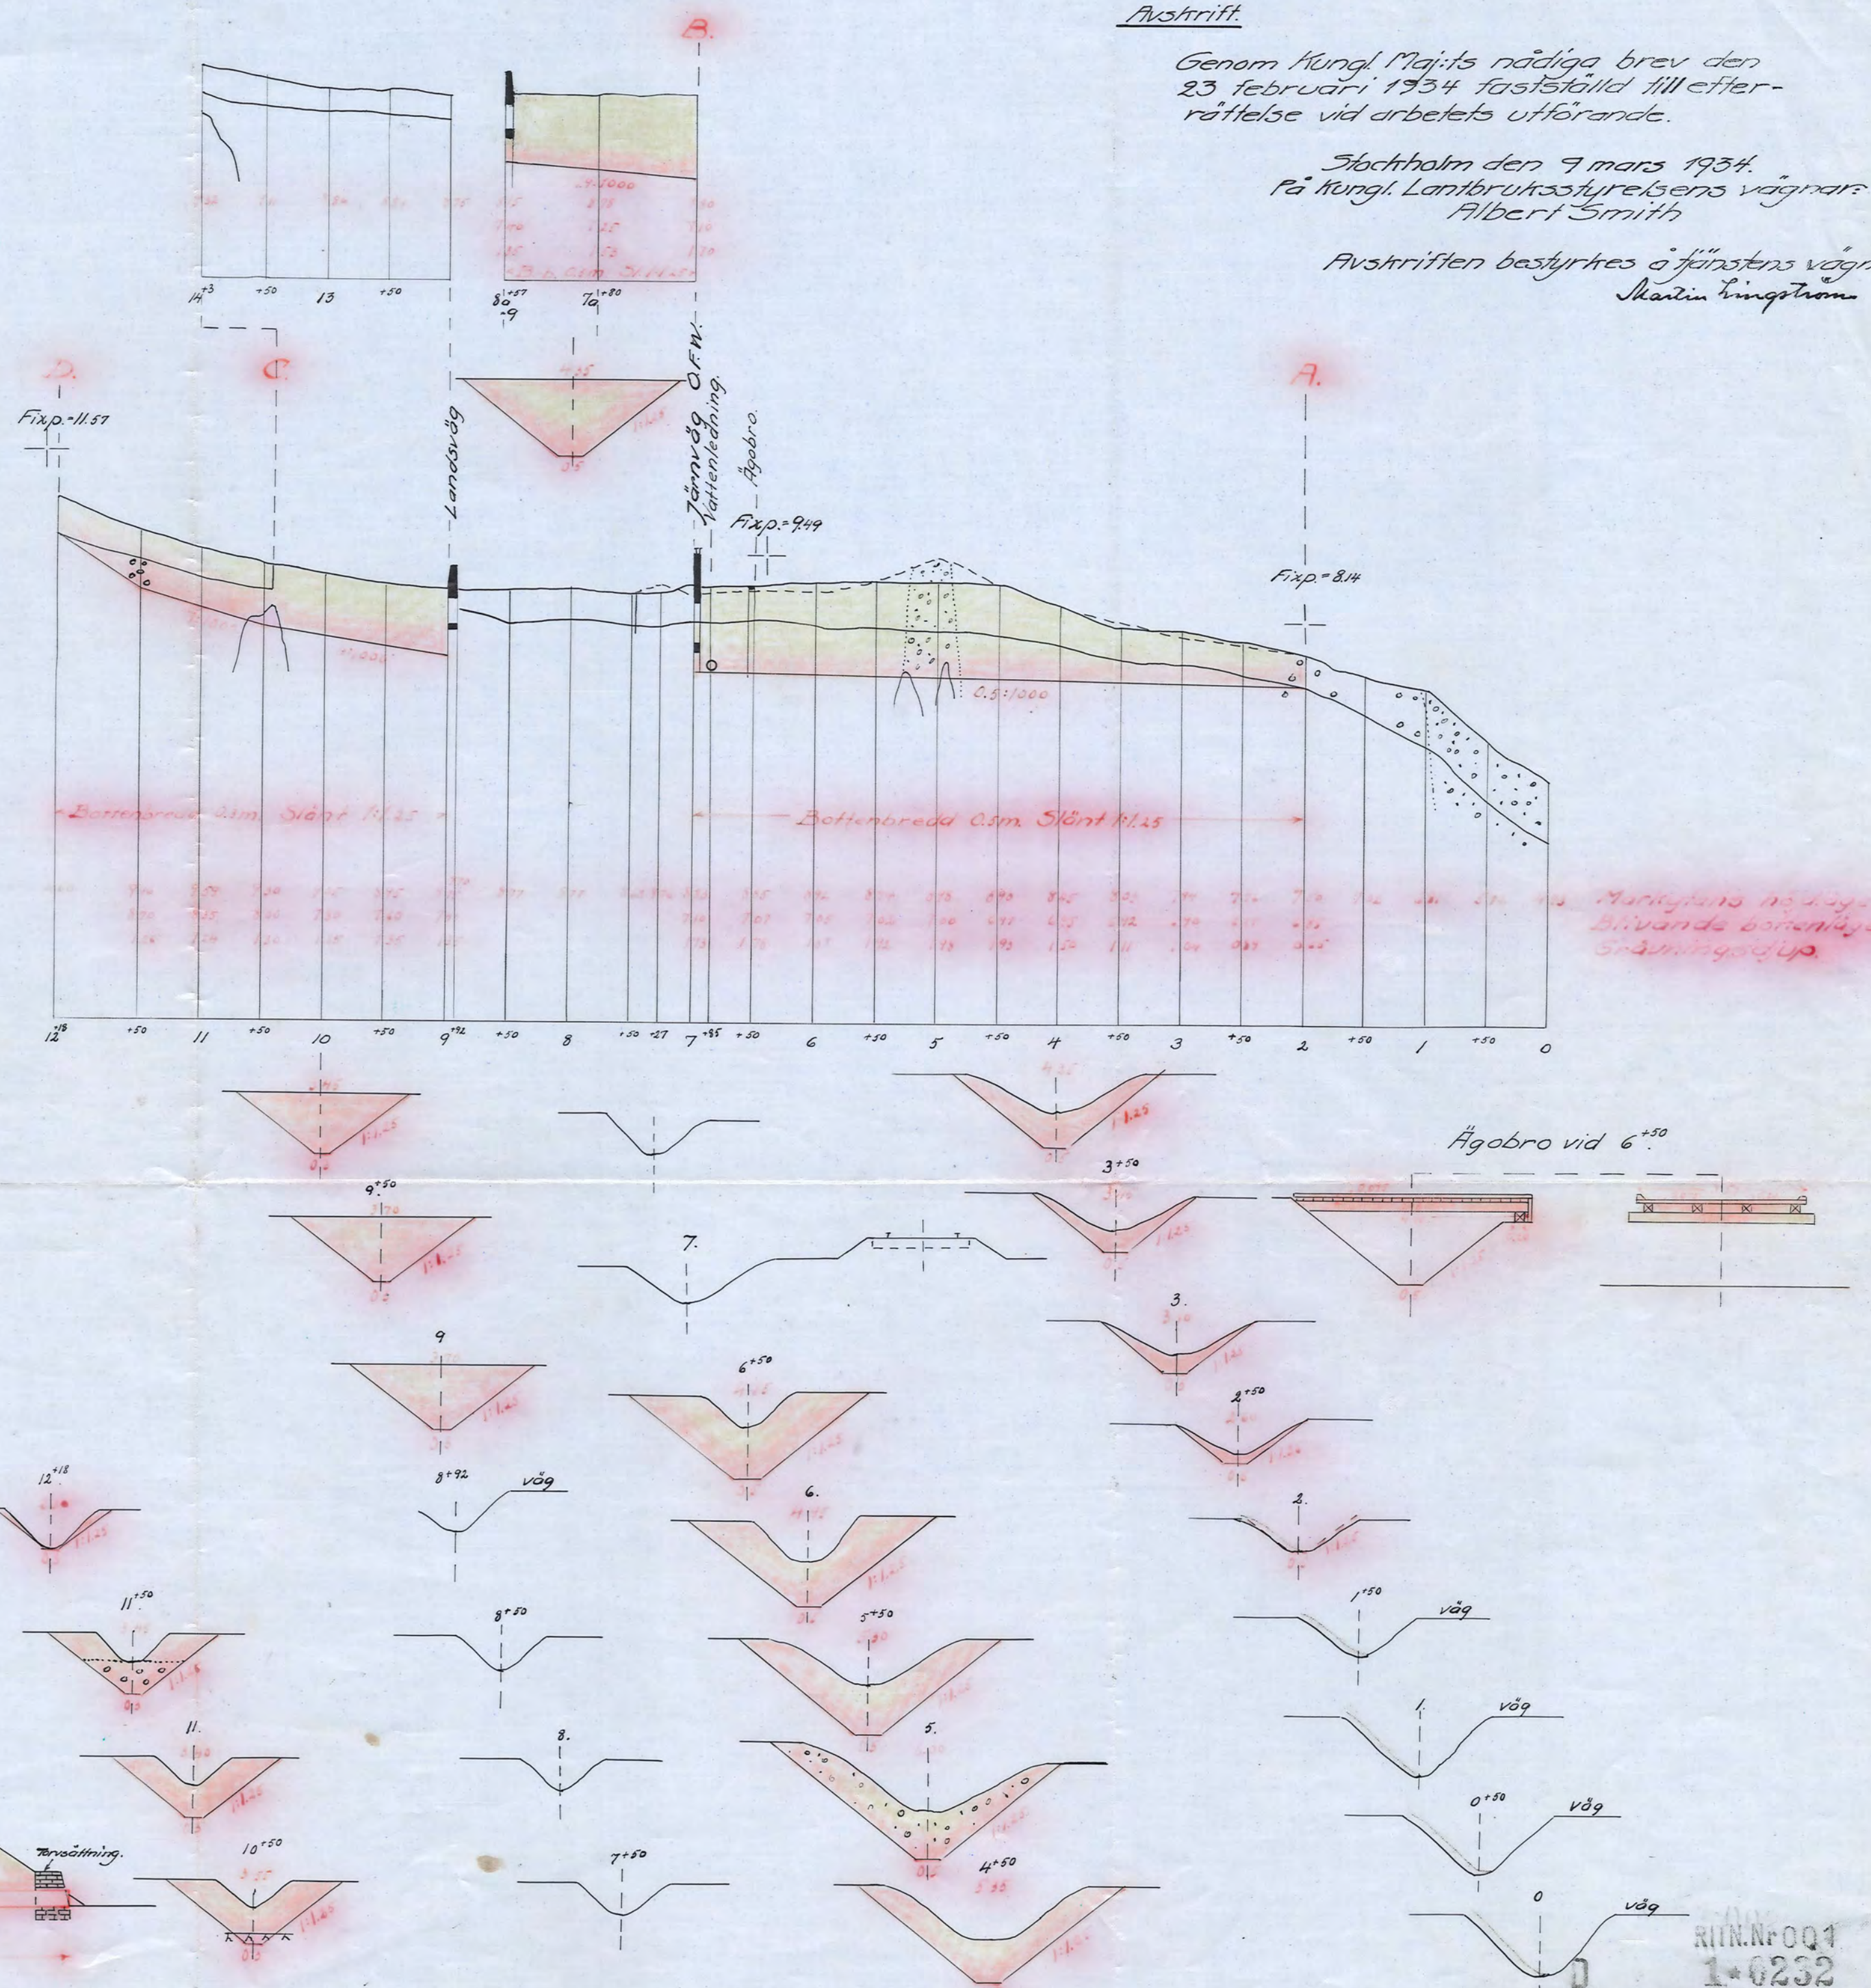

Högbro vid 6+50

RITN. N:o 001
1-0232
2-0232

Nr 209 Länsland 1. rit