


Kopia.

Kopia

Förslag
till utförande av torrlägningsföretaget
Malmby
i Strängnäs och Åkers socknar av Södermanlands län,
upprättat vid laga synförrättning åren 1929-33 av







Martin Lingström
Statens lantbruksingenjör.

Kont. Lantbruksstyrelsen
Rundskrivning

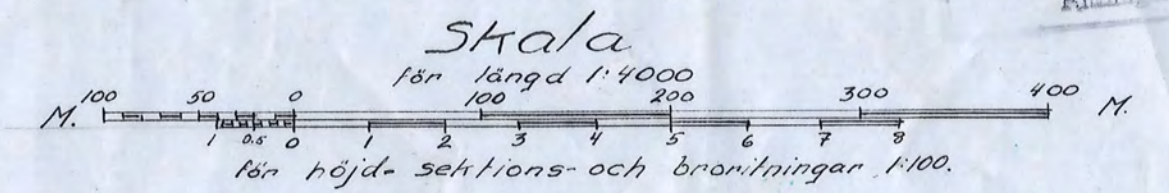

Auskritt
Genom Kungl. Maj:ts nådiga brev den
11 maj 1934 fastställt till efterrät-
telse vid arbetets utförande.
Stockholm den 25 maj 1934.
Rå Kungl. Lantbruksstyrelsens vägnar
Albert Smith

Auskritten bestyrkes å tjänstens vägnar
Martin Lingström.

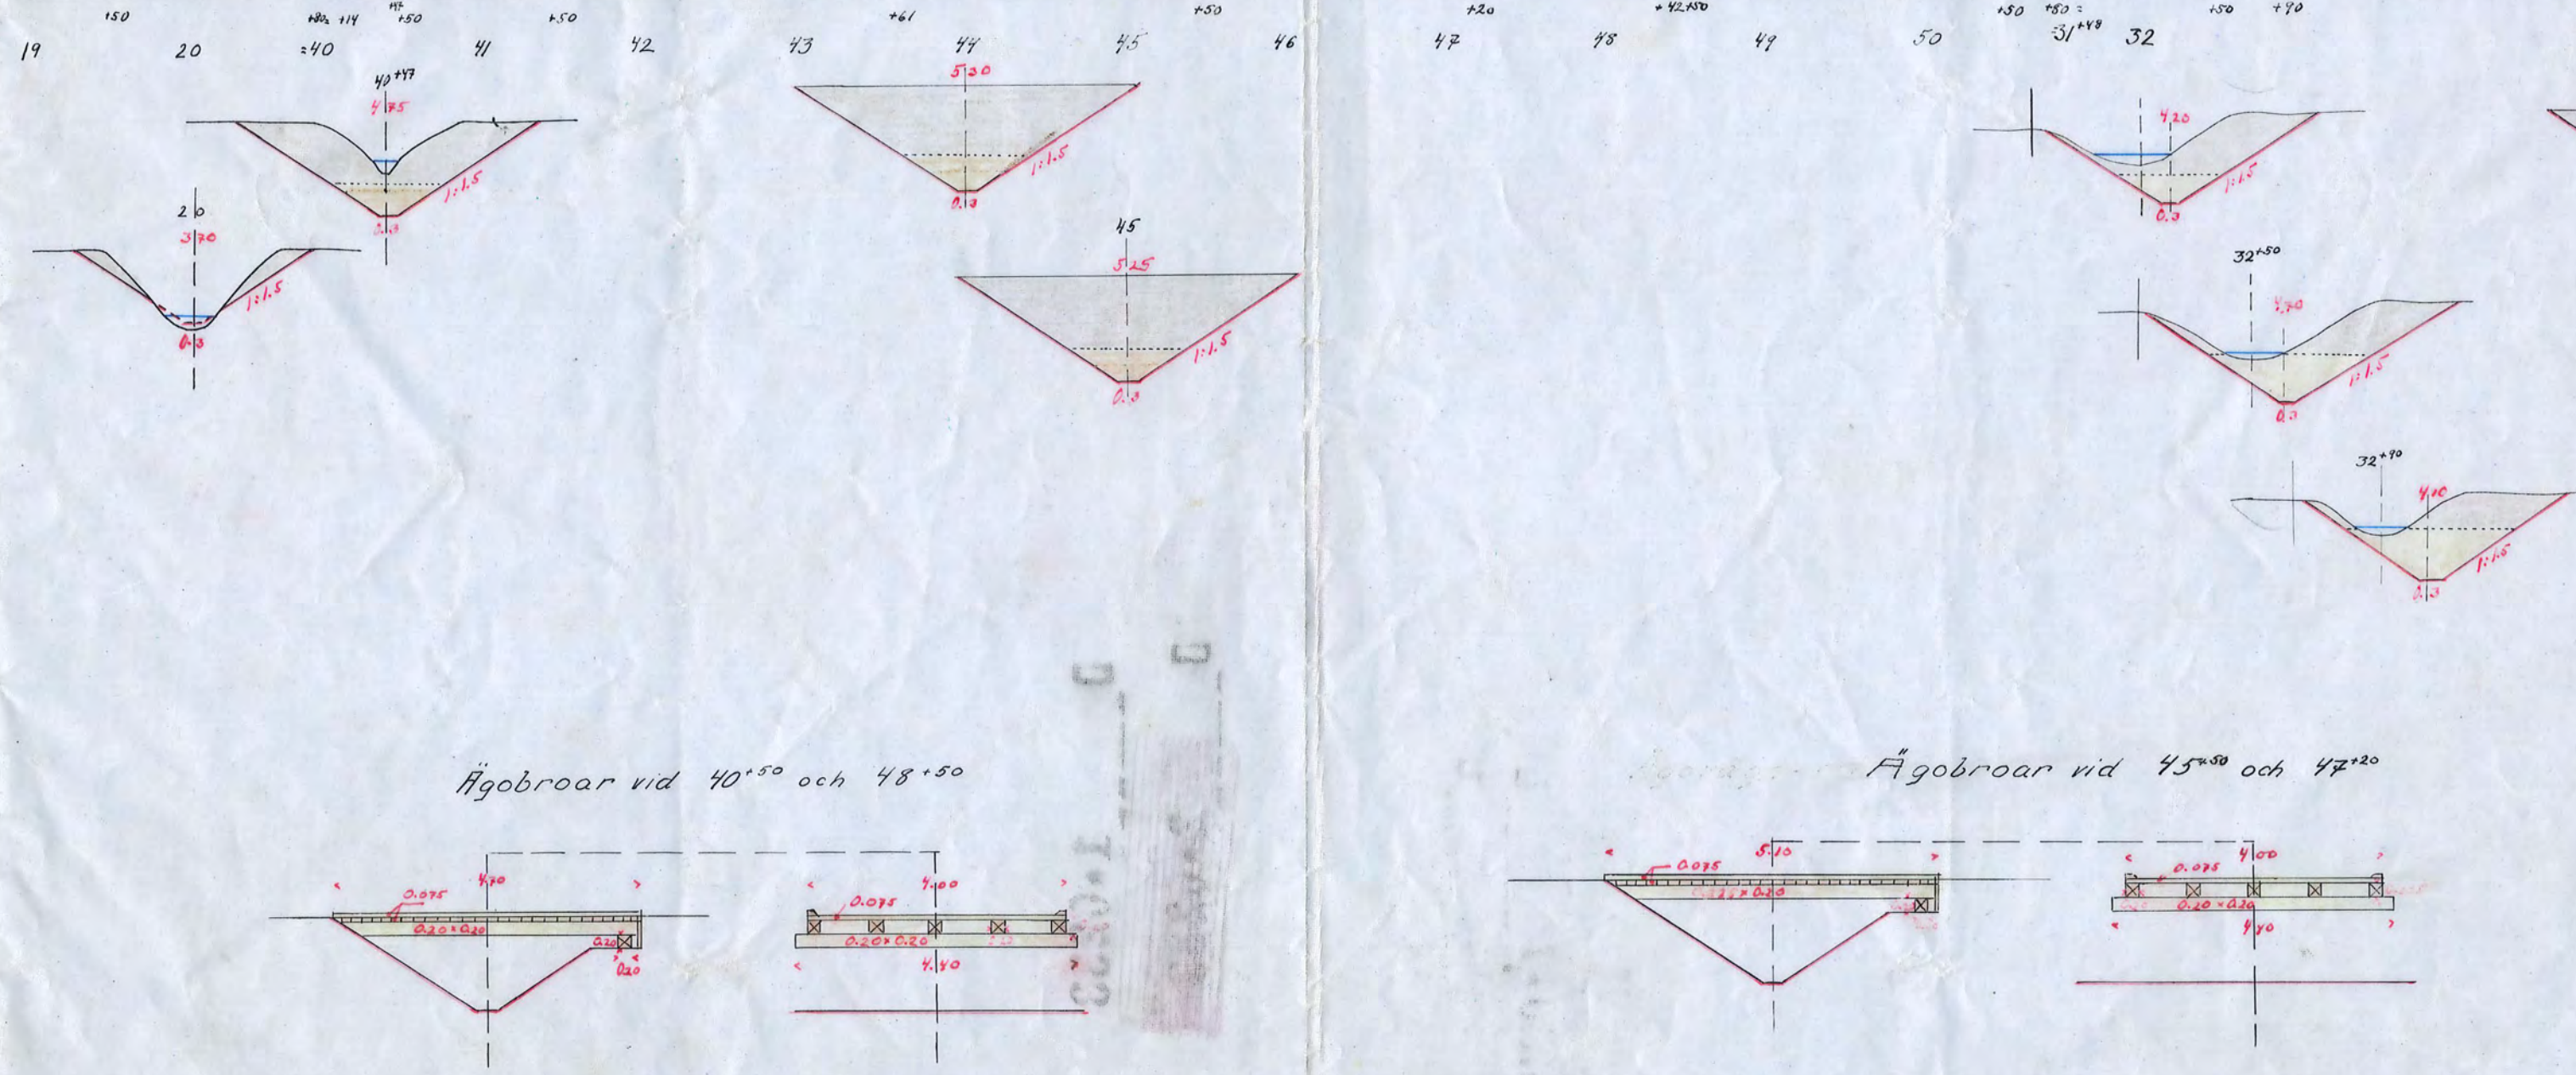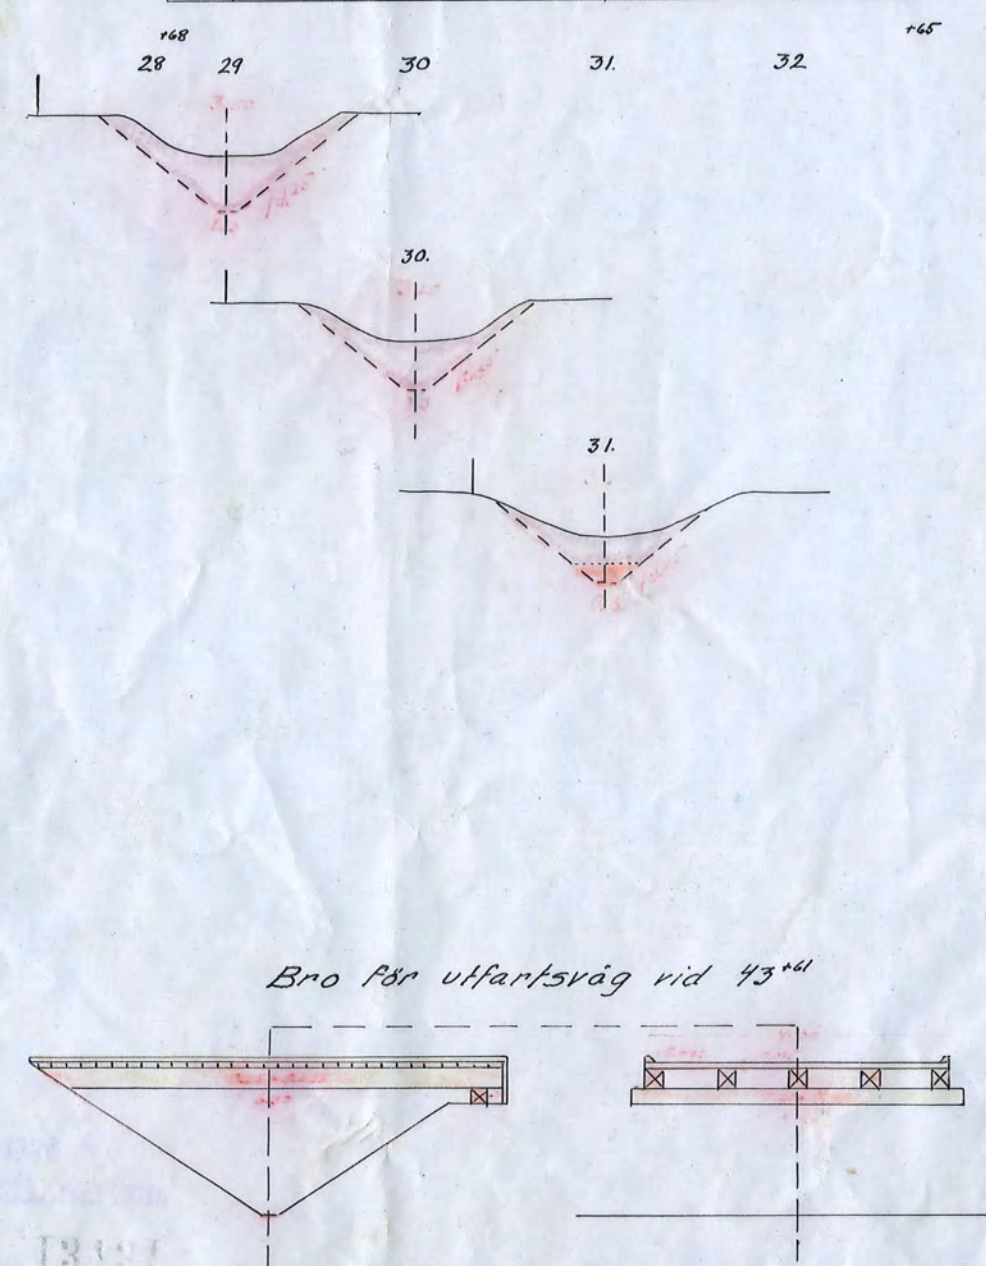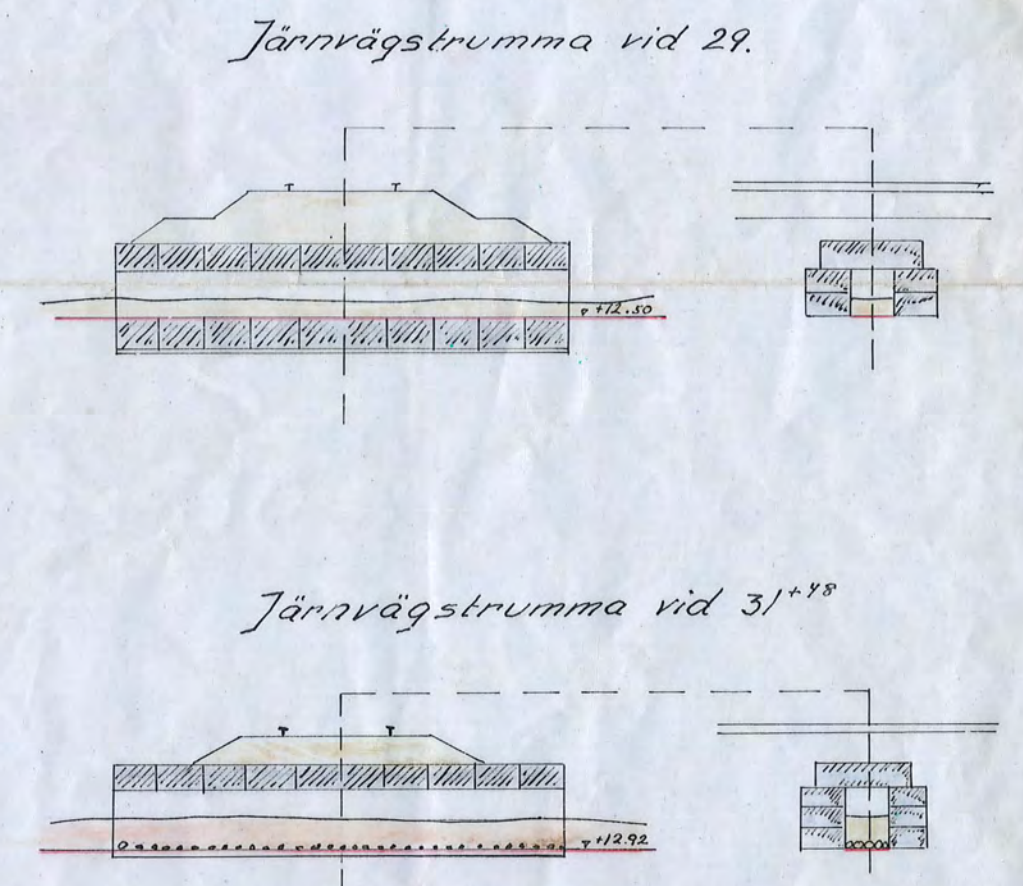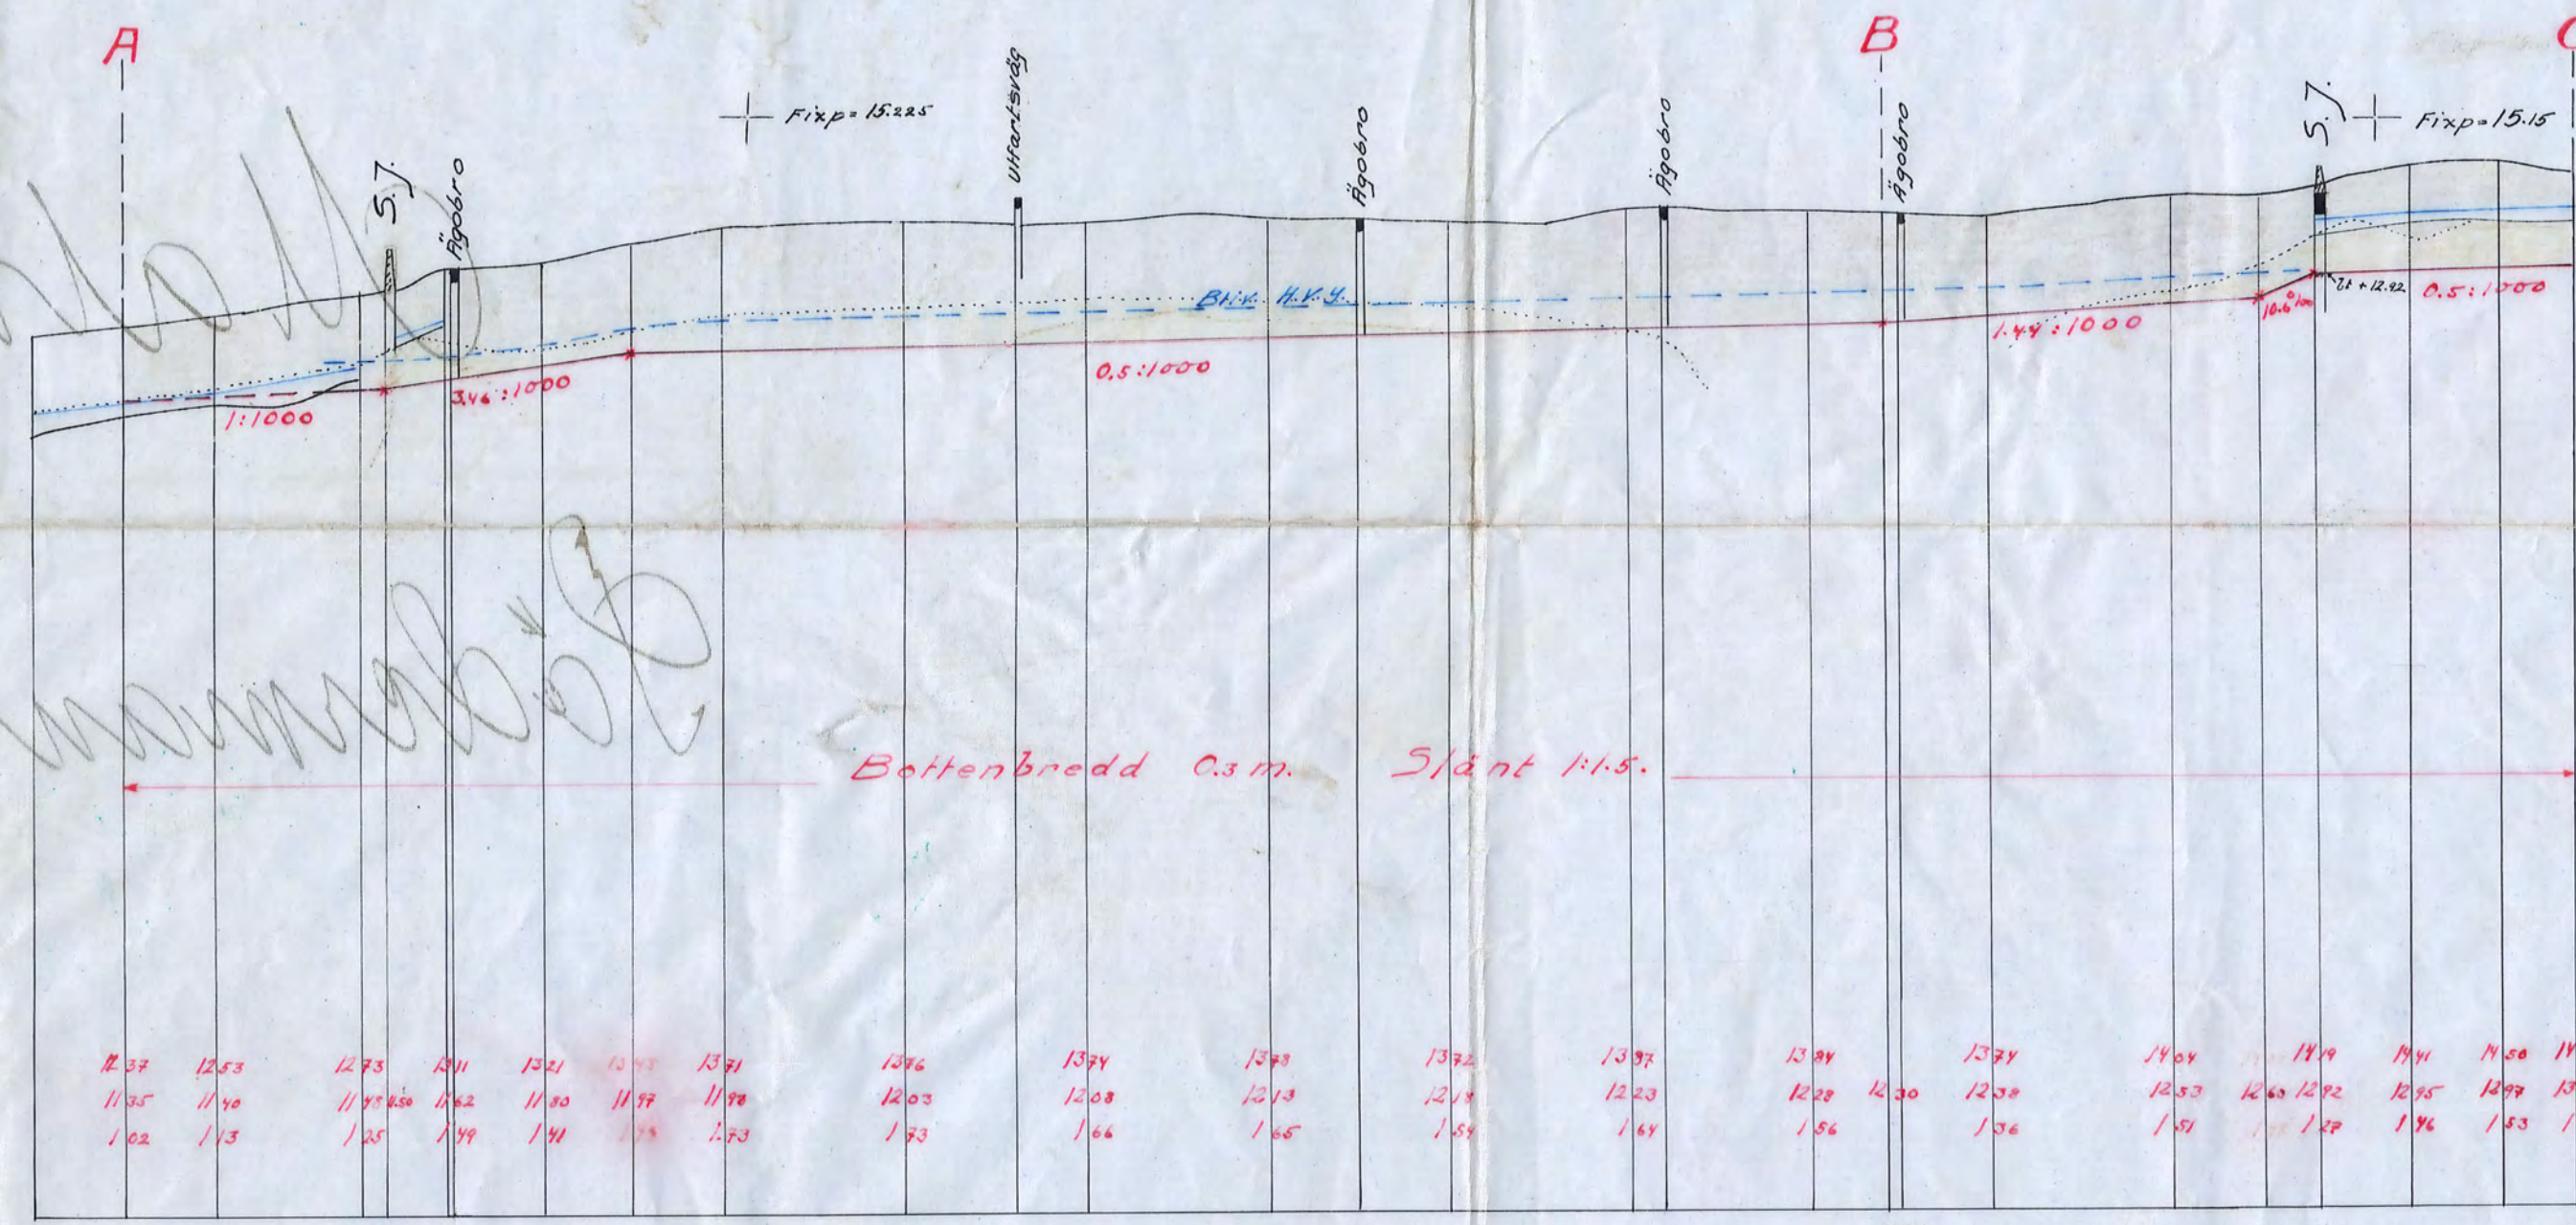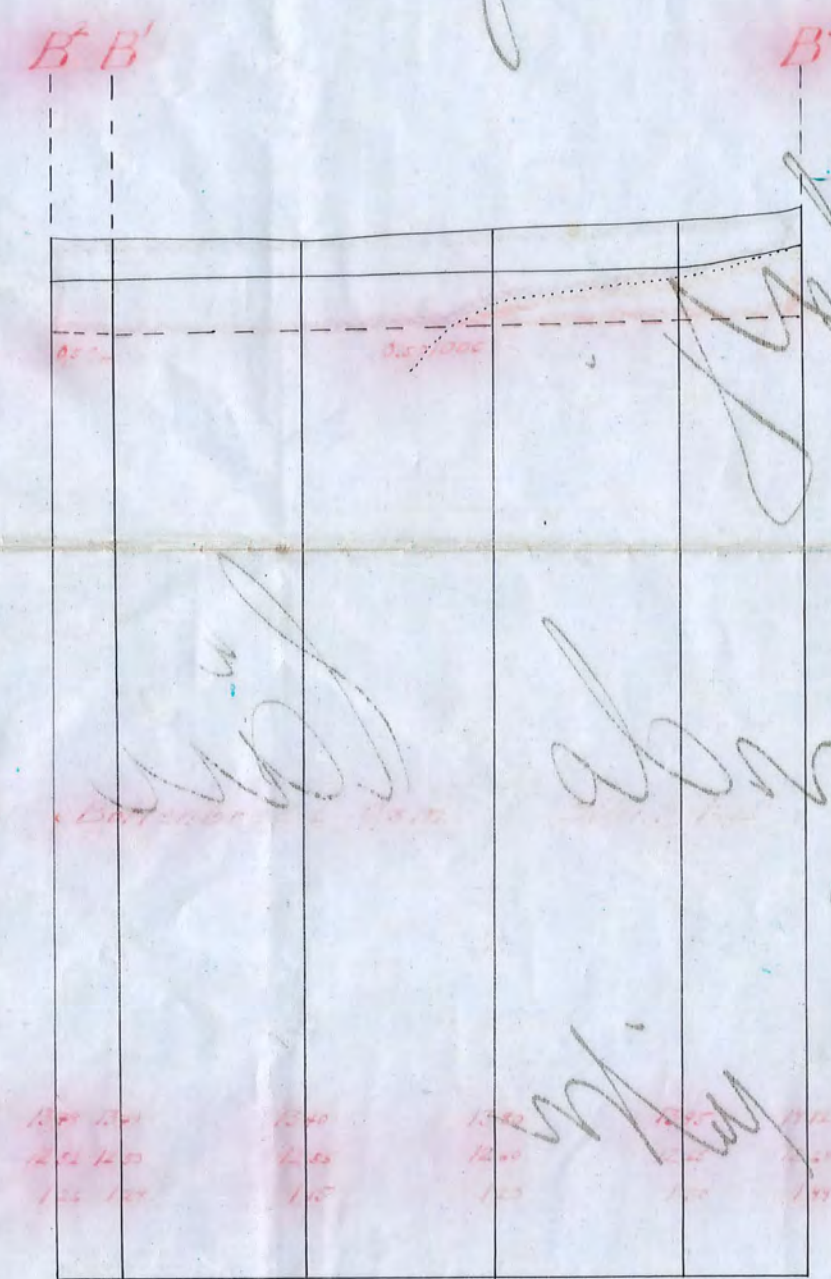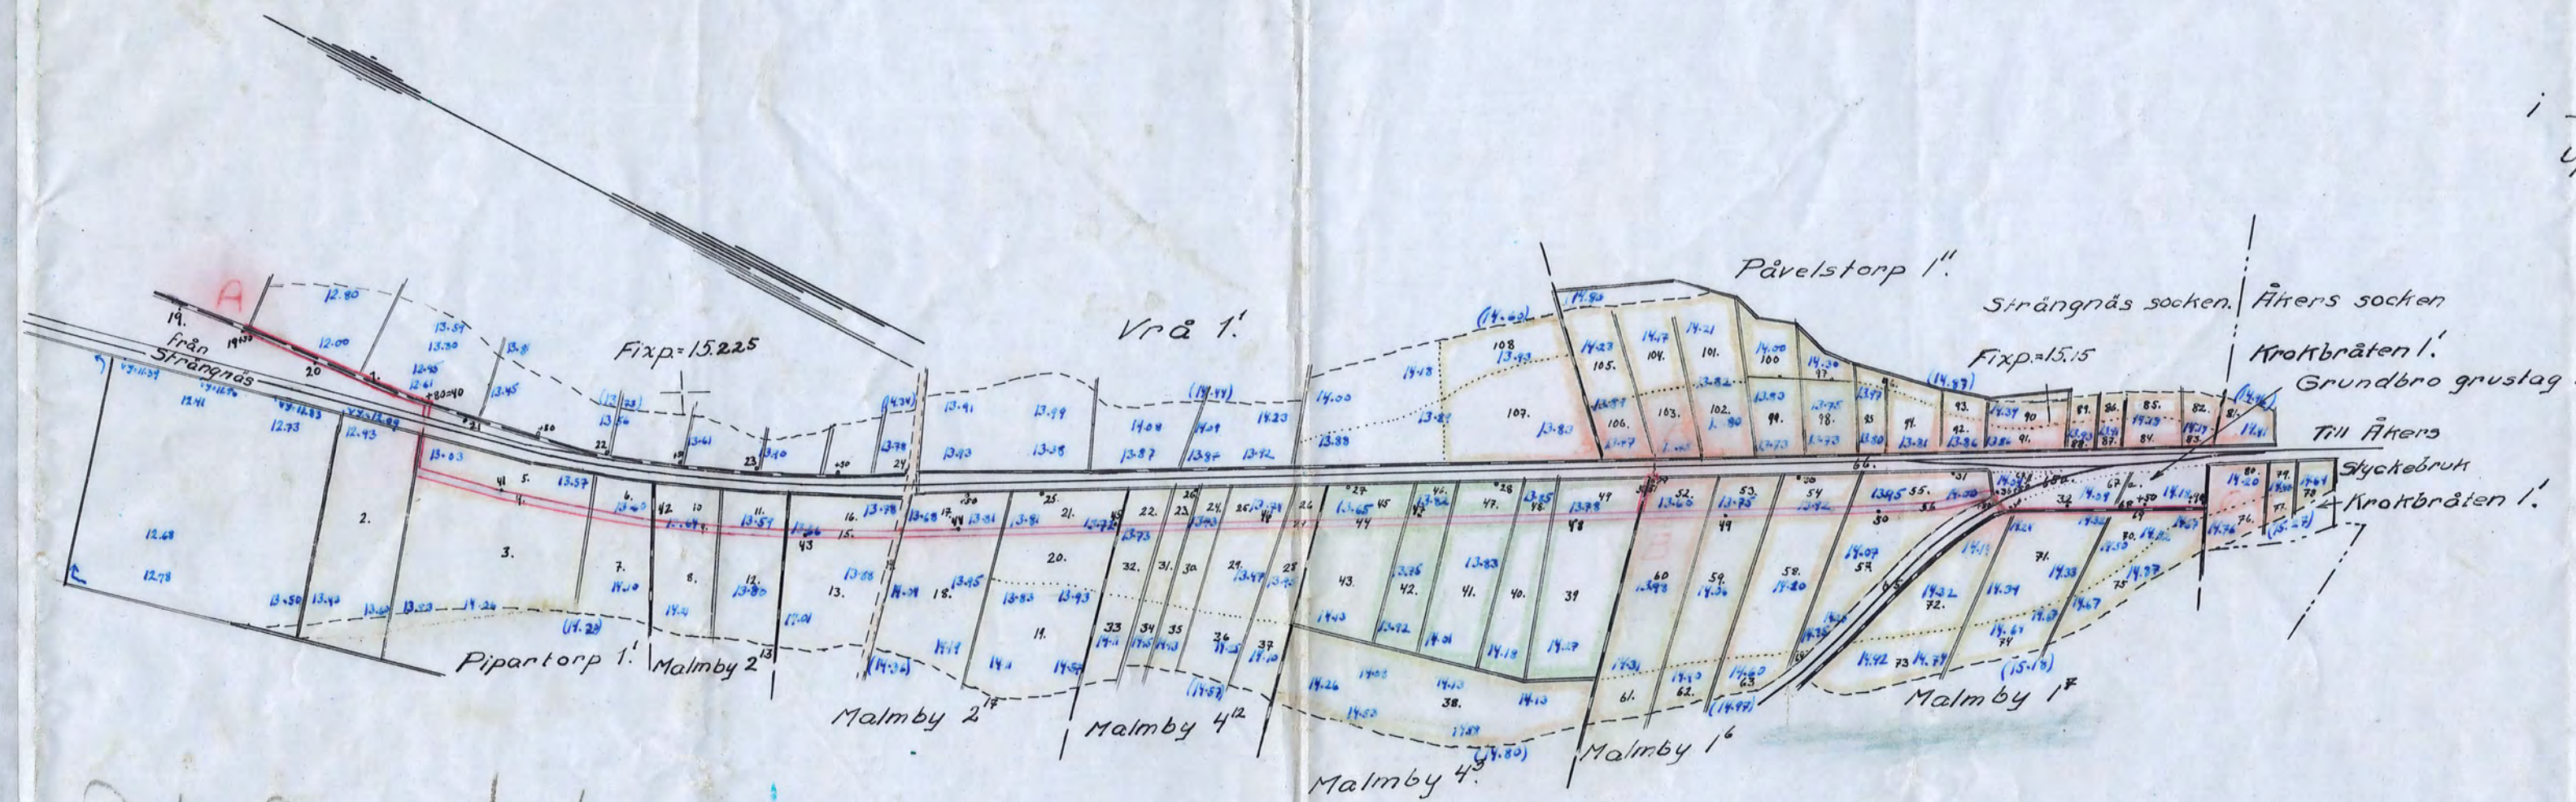

Kopian bestyrkes å tjänstens vägnar
Martin Lingström
Nr 213

SUN.Nr001
2-0233
1-0233