



Kopia.

Förslag
till utförande av torrlägningsföretaget
Släntåsen - Sällnäs
i Näshulta socken av Södermanlands län
upprättat vid laga syneförrättning år 1933 av
Martin Lingström
Släns lantbruksingenjör

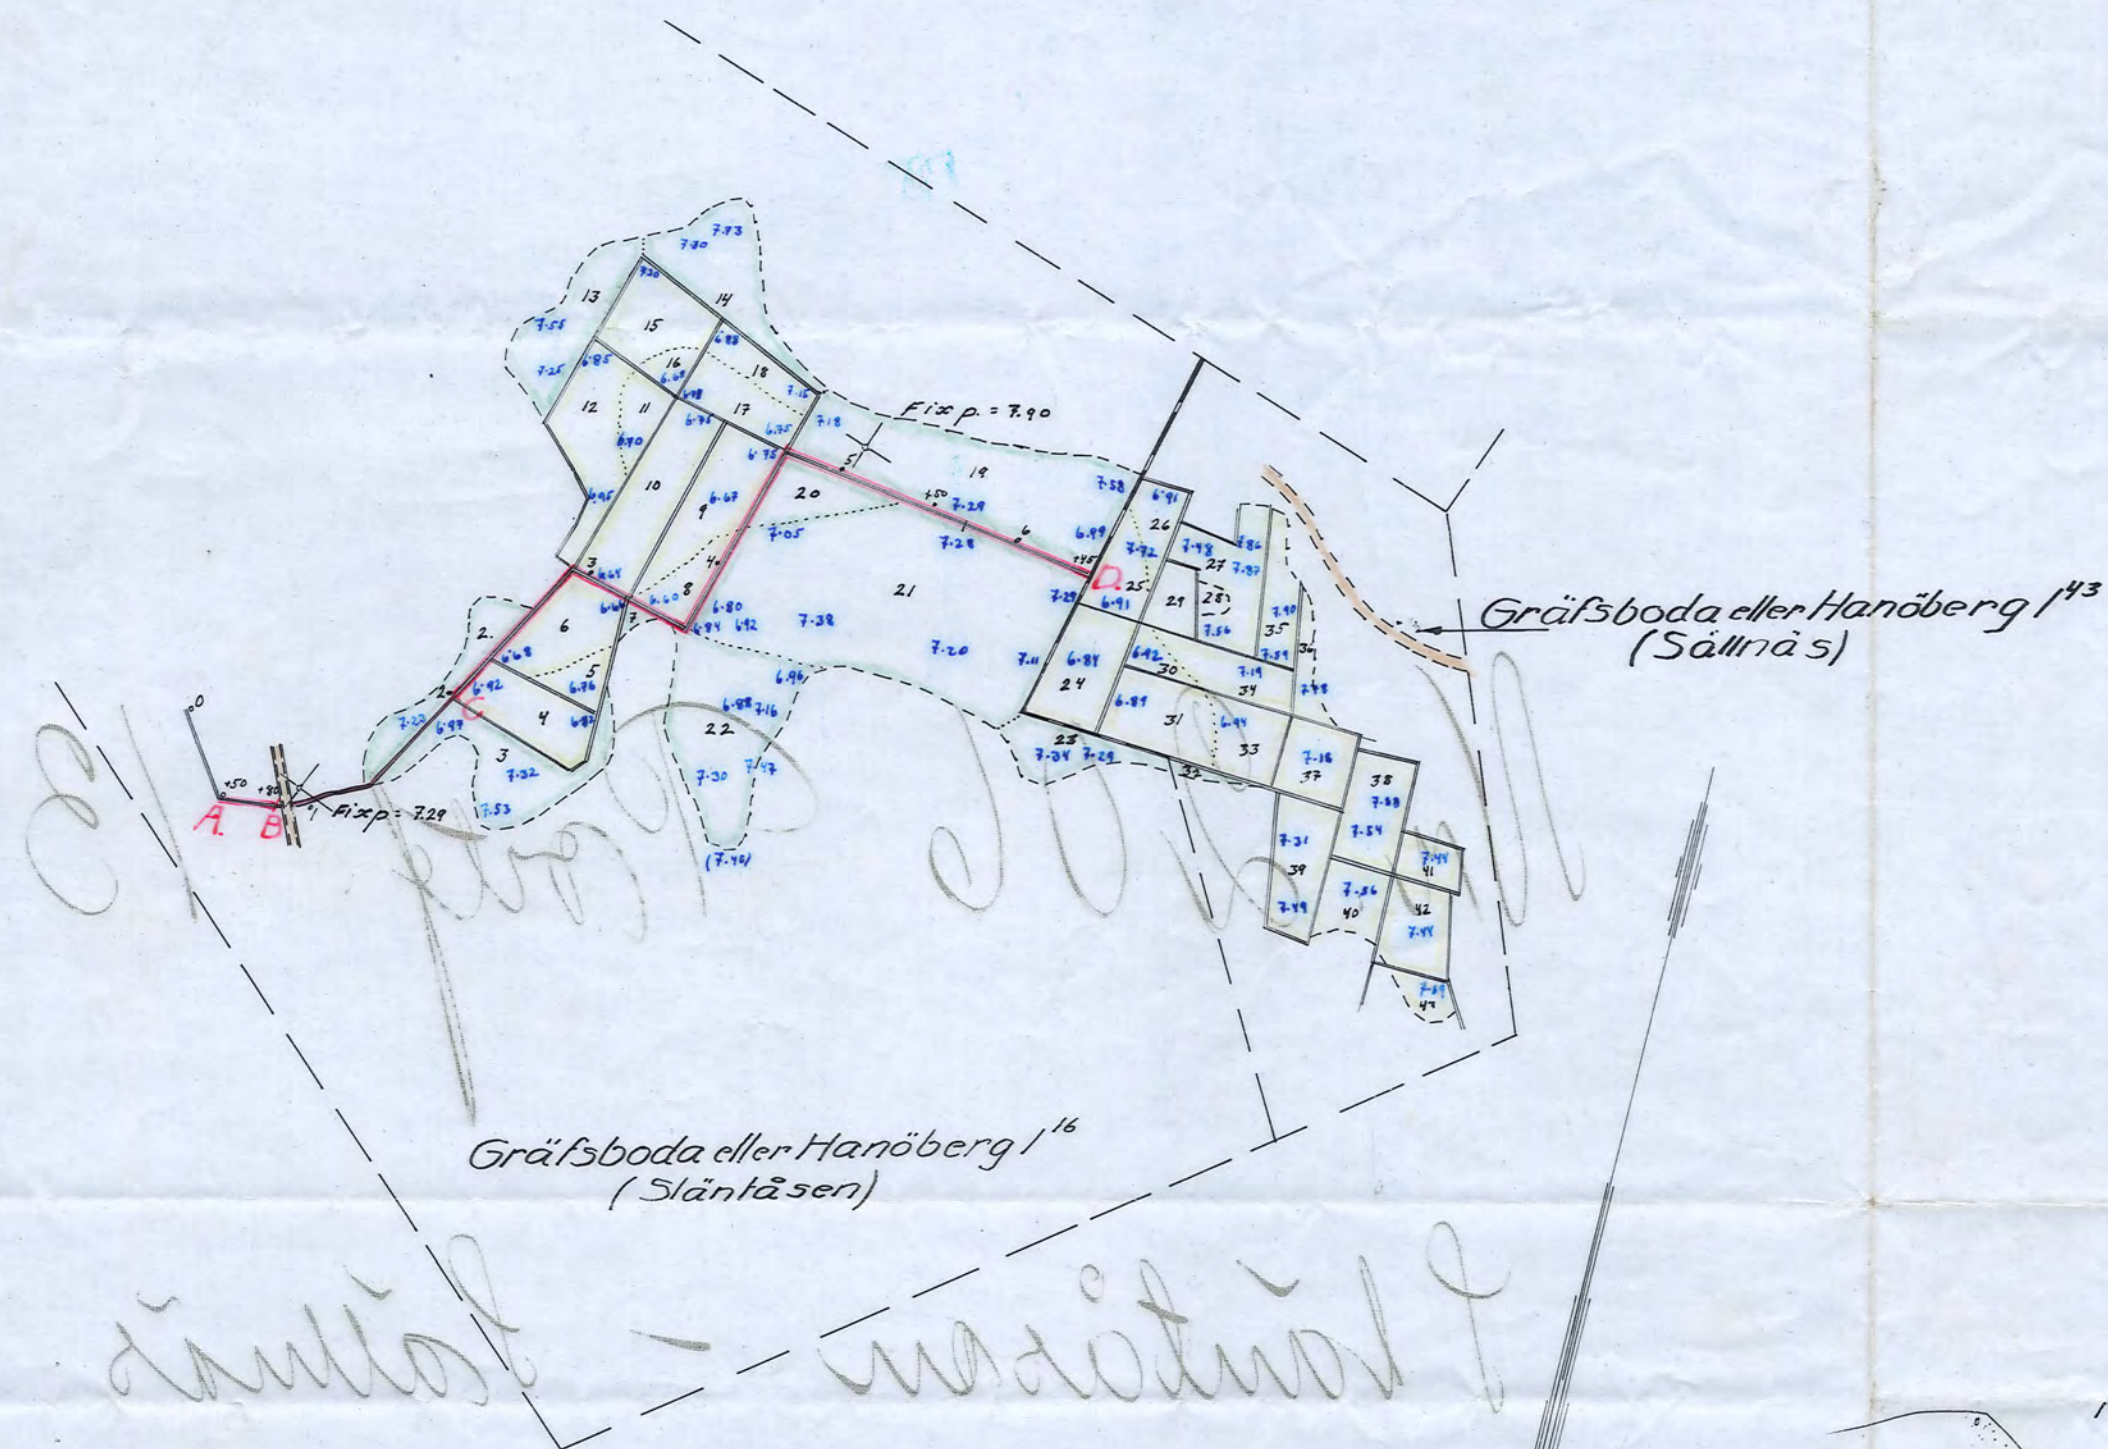


Skala
Förlängd 1:1000
För höjd och sektioner 1:100.

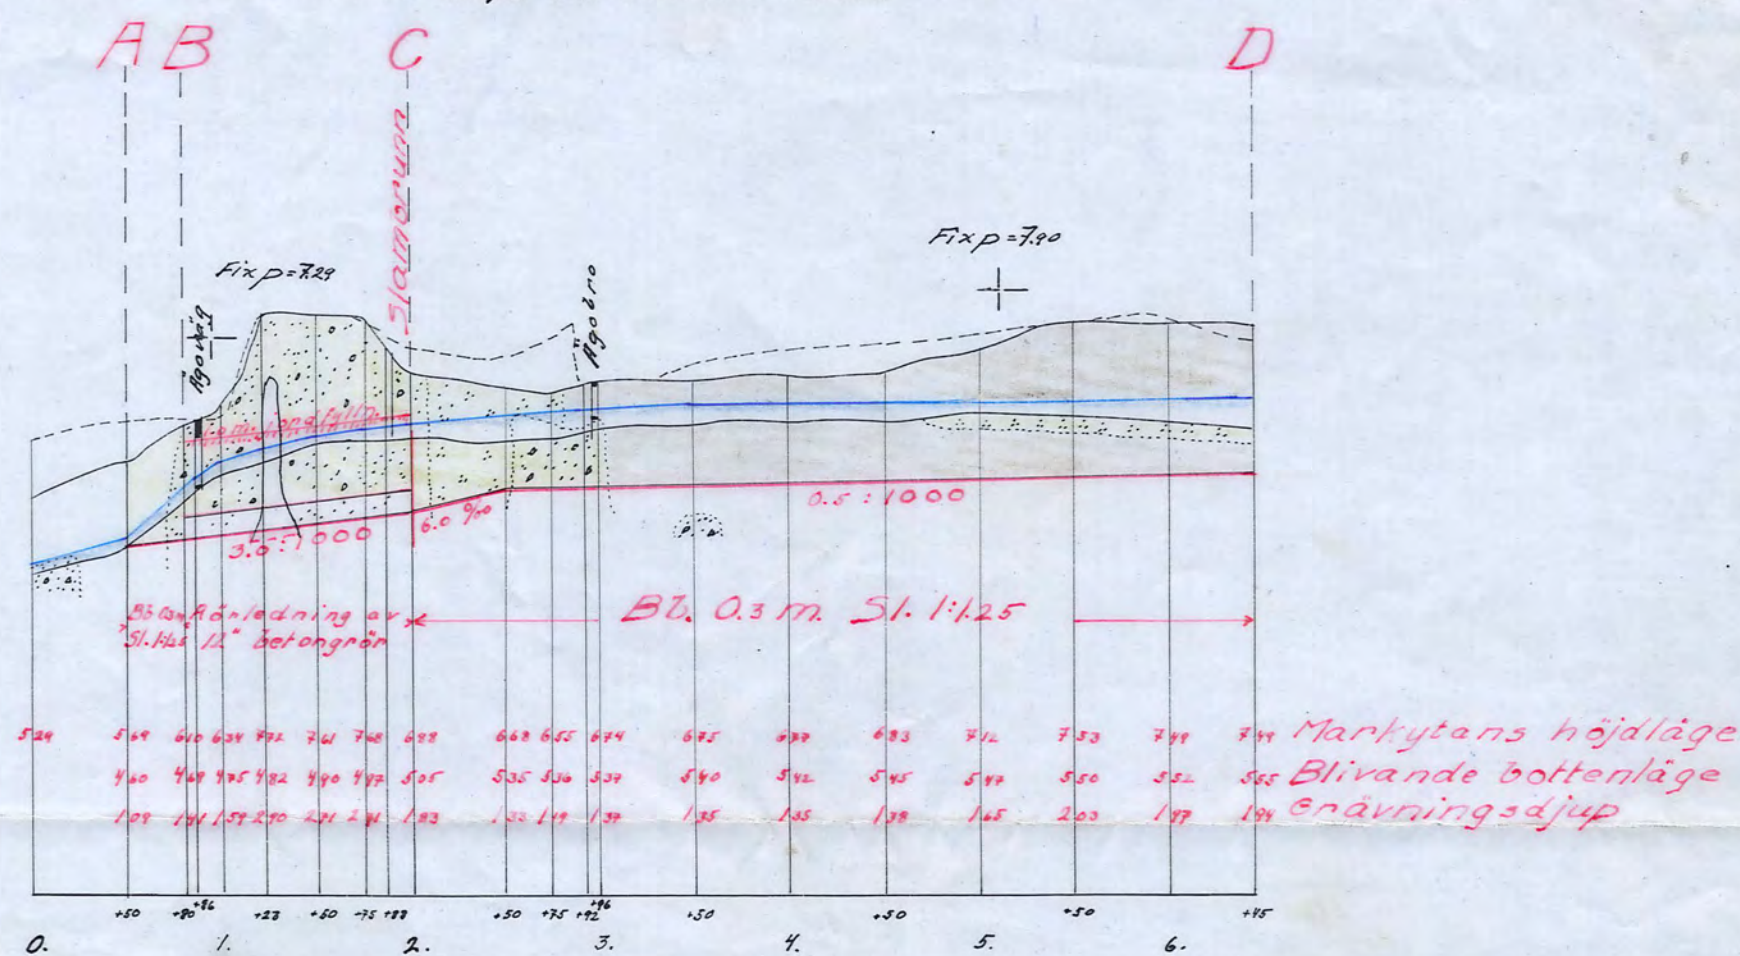

Sektion 0.80

Sektion 2

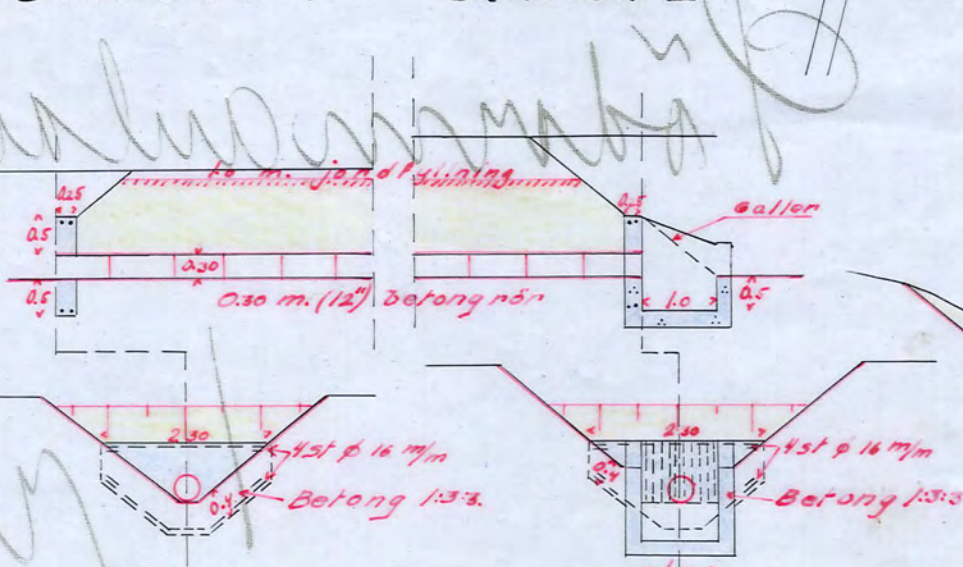

Avskrift:

Genom Kungl. Maj:ts nådiga brev
den 12 januari 1934 fastställt till
efferrättelse vid arbetets utförande.

Stockholm den 23 januari 1934.
På Kungl. Lantbruksstyrelsens vägnar:
Albert Smith.

Avskriften bestyrktes å tjänstens vägnar:
Martin Lingström.

Kopian bestyrktes å tjänstens vägnar:
Martin Lingström.

SLÄNÅSEN

1-6235

Nr 206 Länsland 1 rita