
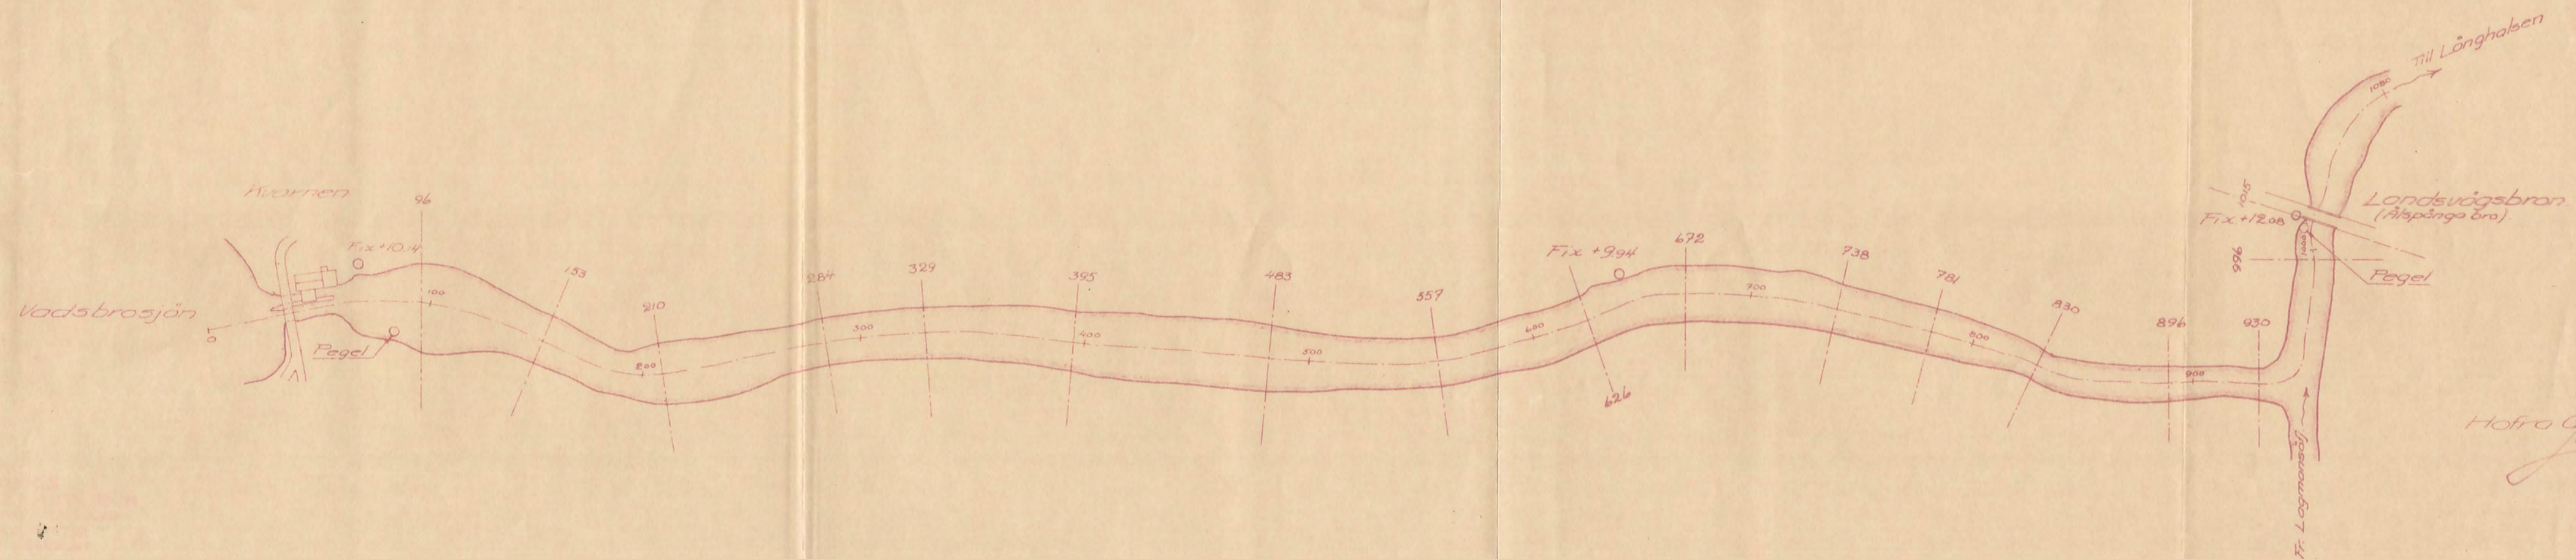


Ekenäs kvarn. Längdprofil och plan av avloppet.

Längdskala 1:2000.
Höjdskala 1:50.

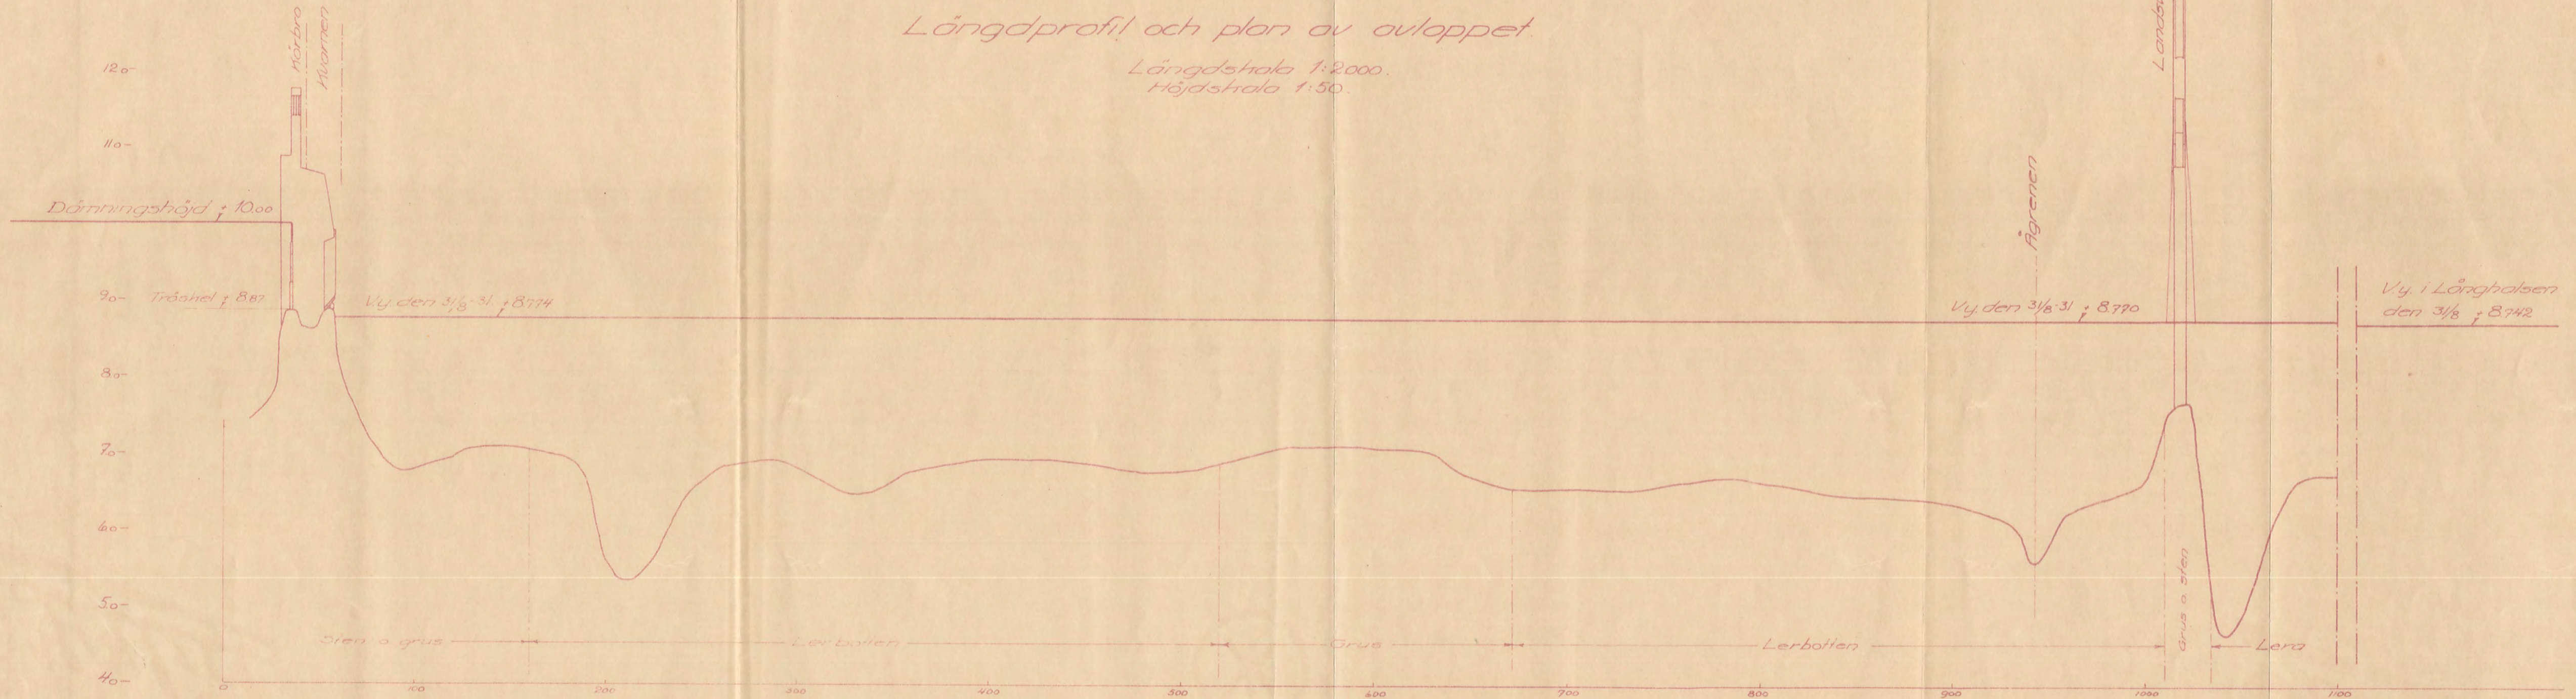

Hofra öfverflyttad d. 26/9 1931.
[Signature]