
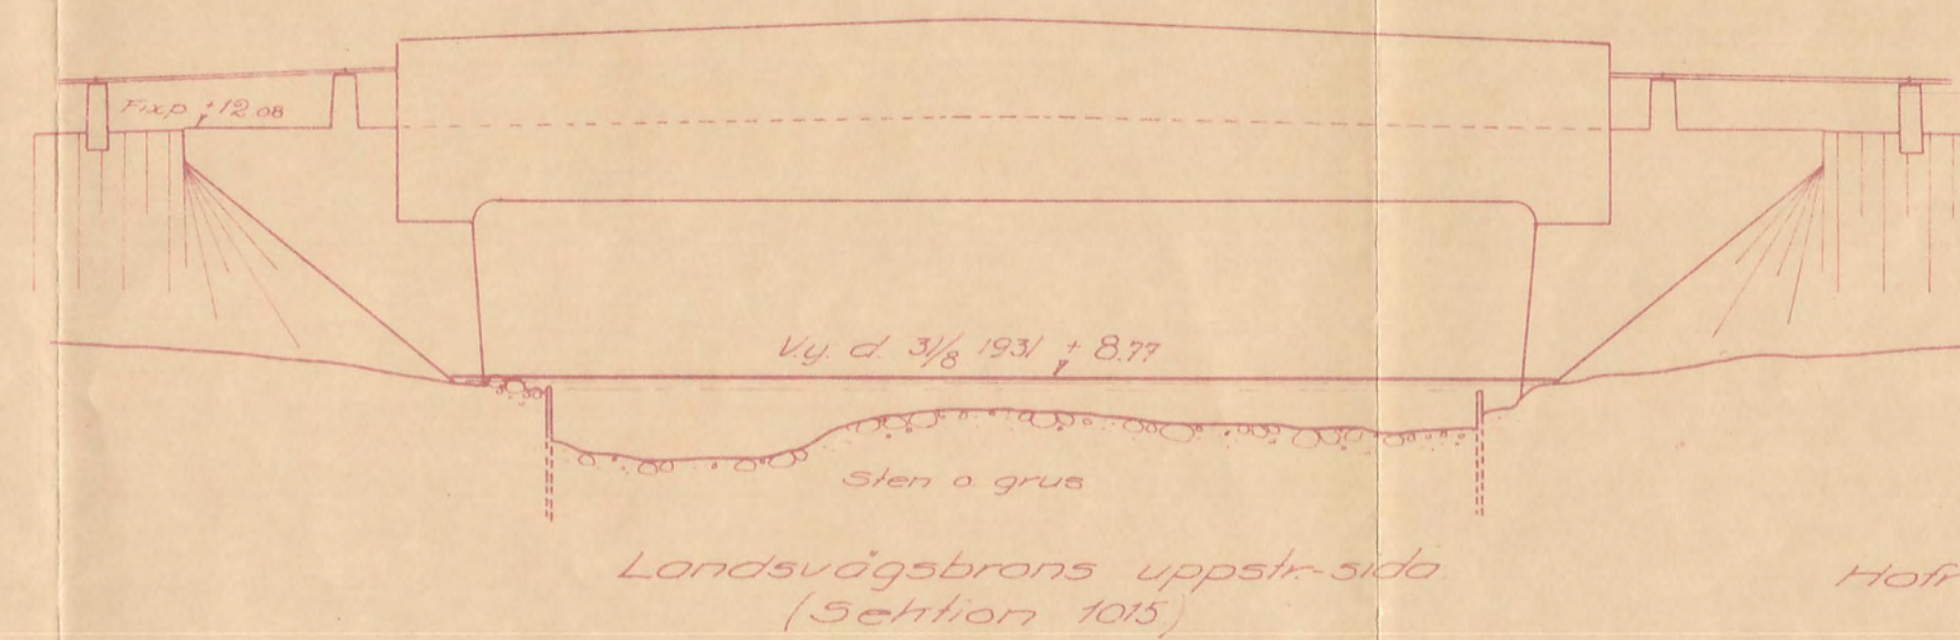
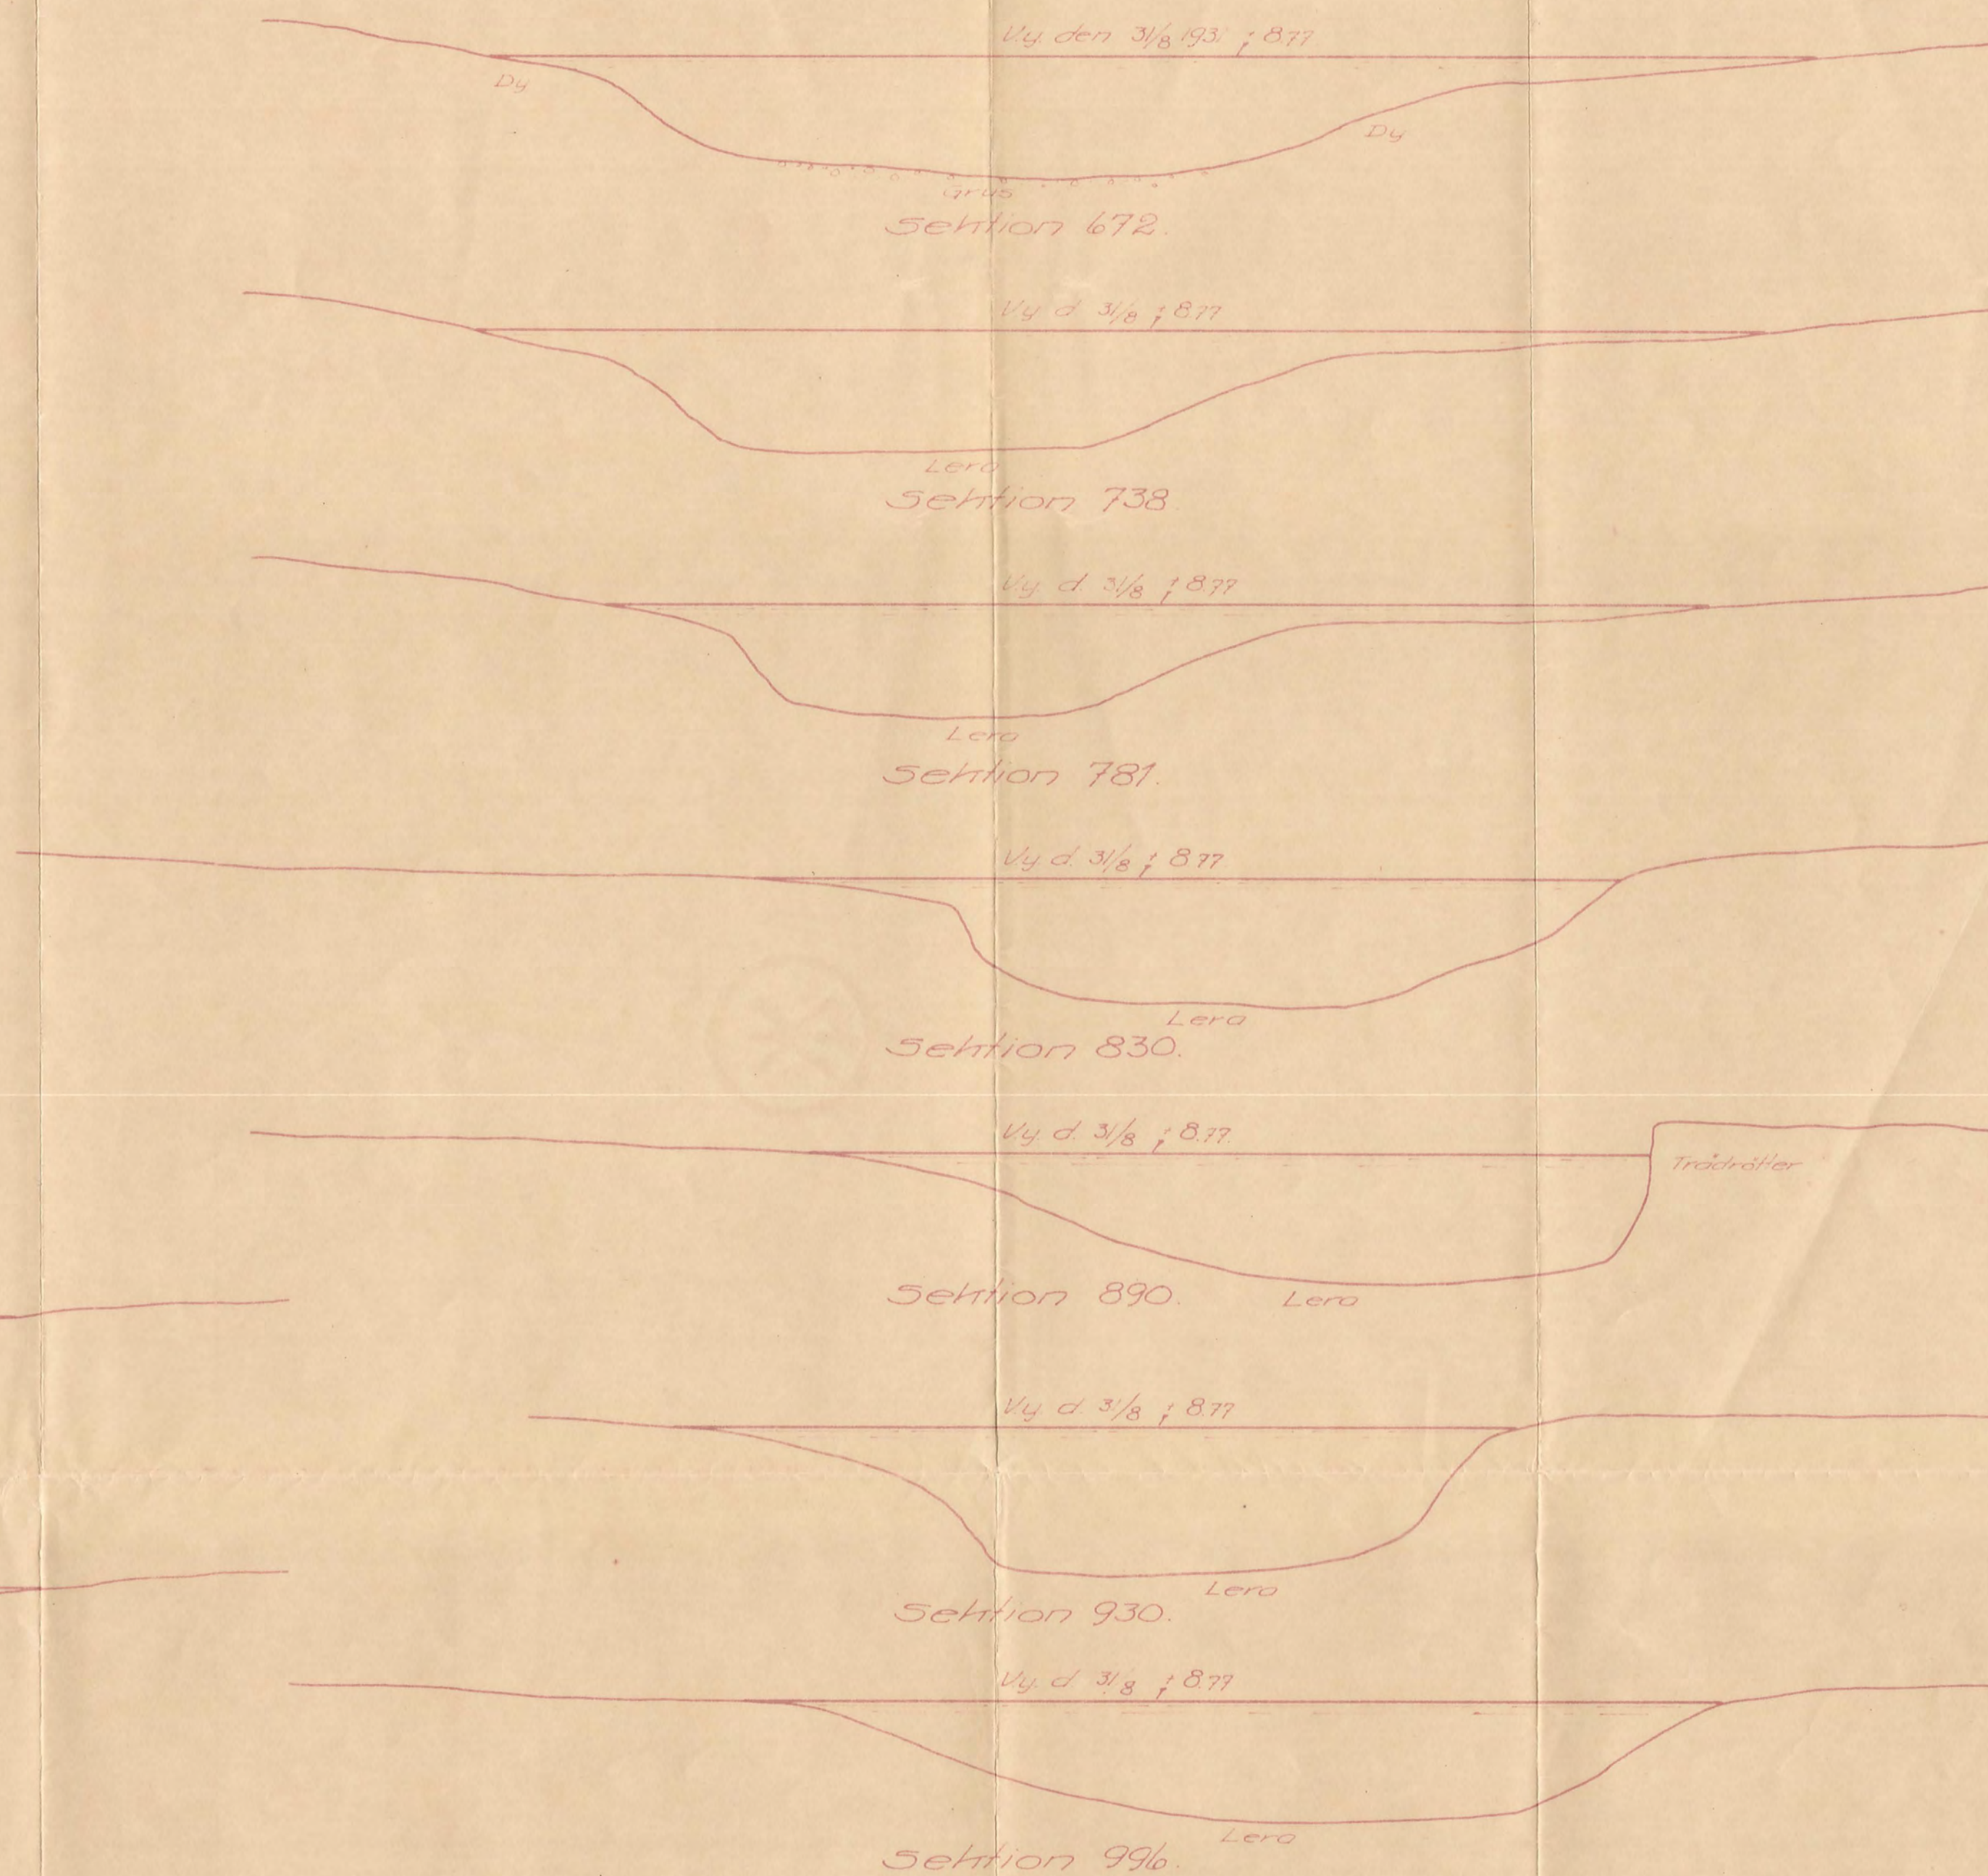


Ekenäs kvarn.
 Tvärsektioner av avloppet.
 Skala 1:100.

Bilaga 4
 till utl. 30, 1931.

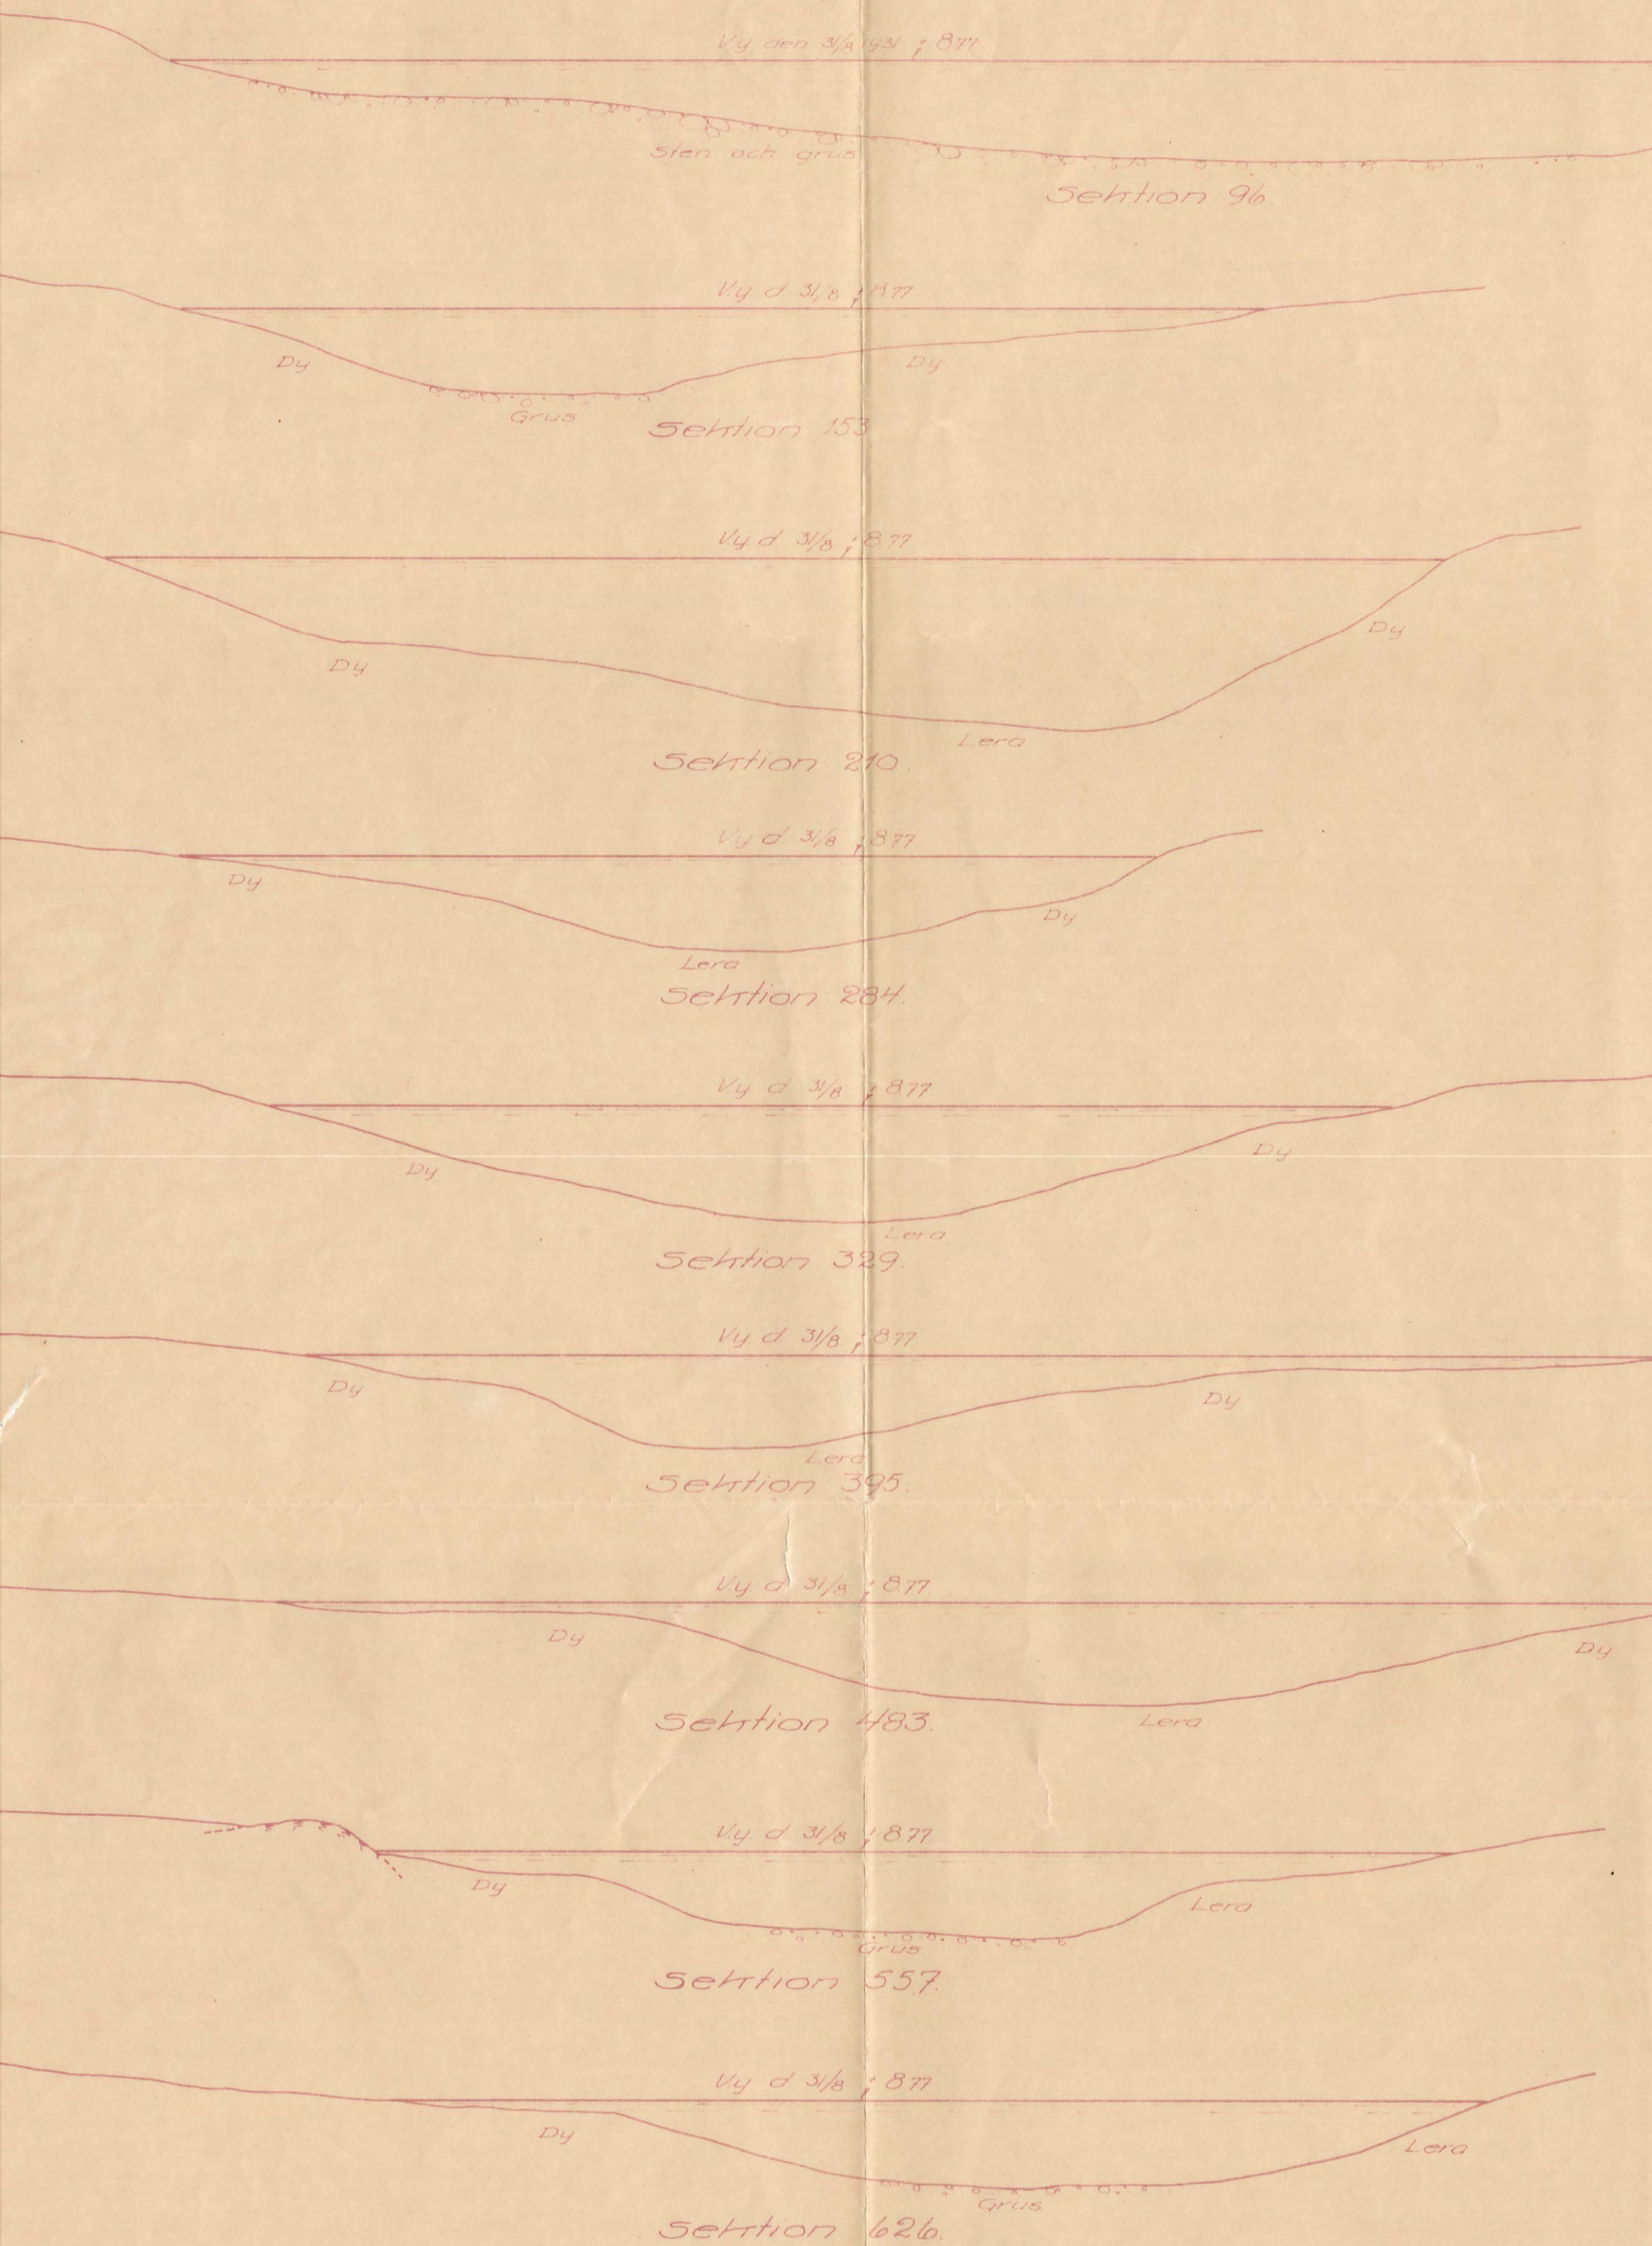

Holm Gård
 utförd d 26 9 1931.
 Gustaf Larsson