
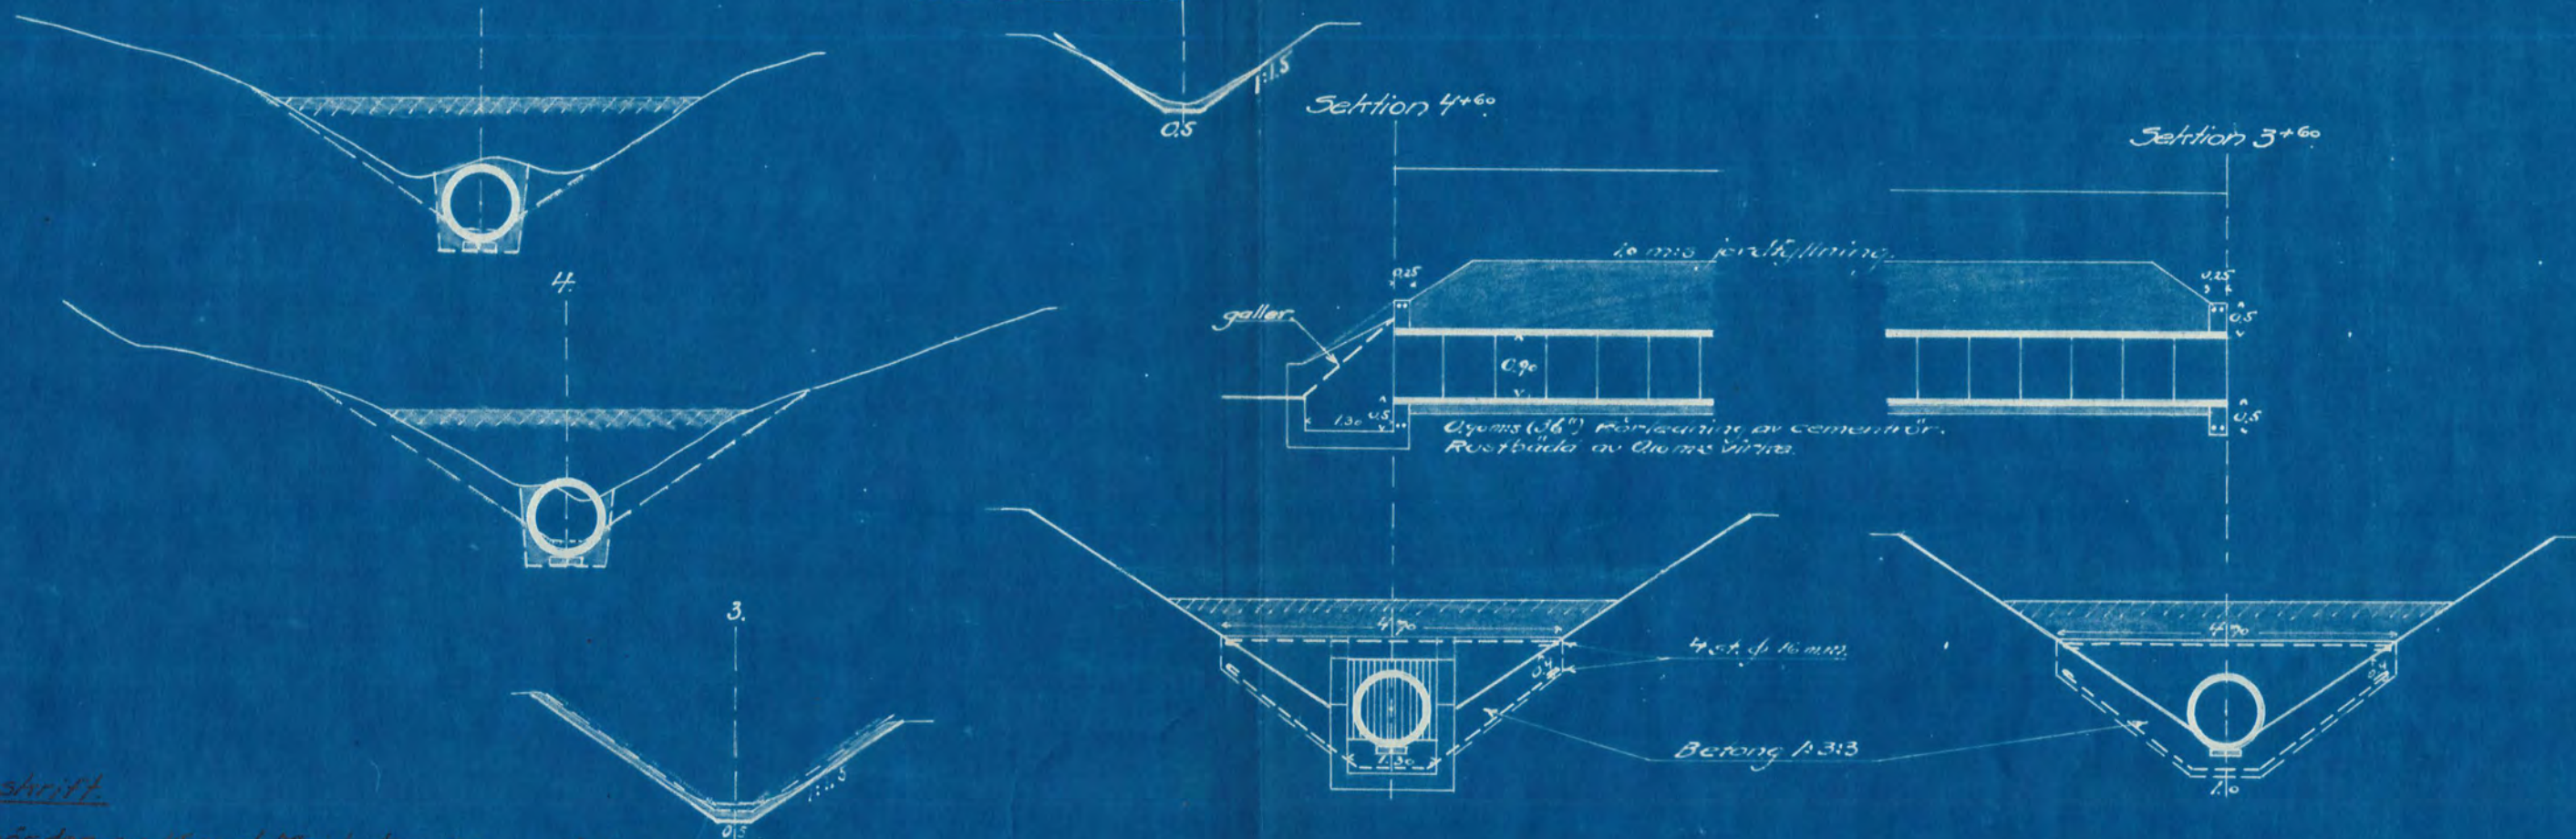


Torrlägningsföretaget Åkra-Sättertorp

i Runtuna socken av Södermanlands län,

Tillhör
utredning om ytterligare statsunderstöd.

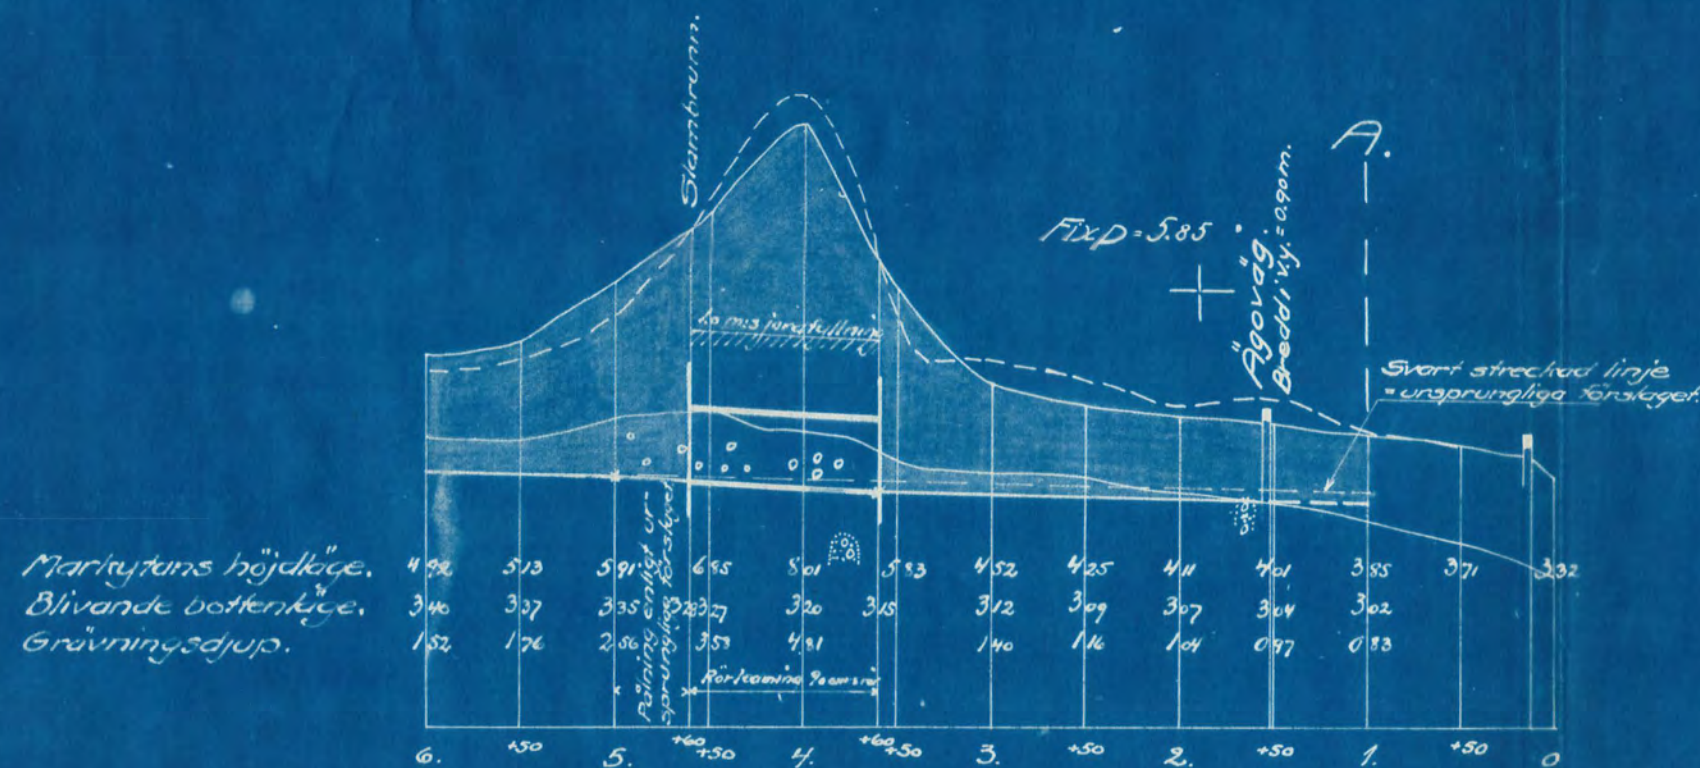

Avskrift.

Tillhör den av Mungl. Majt den 20 april 1934
fastställda arbetsplanen. Stockholm den 10 januari 1936.

På Mungl. Lantbruksstyrelsens vägnar
Albert Smith.

Avskriften bestyrkes af följandes vägnar
Martin Vingström

Nytröping i juli 1935
Martin Vingström
Statens lantbruksingenjör.