


Förslag till torrläggning af "Strökärren"
inom Sköldinge, Stora Malms och Lerbo socknar af Södermanlands län.

upprättadt vid hydrogräffning, i enlighet med lagen om dikning och annan afledning af vatten den 20 juni 1879 - af 1895 af.

av Bror Emil Hildebrand
Ståns Landbrukingenjör

K. NOL. VÄG- och VATTEN
BYGGNADSTYRELSEN
RITNINGARIV

A. fl. oppsgraven A - D3

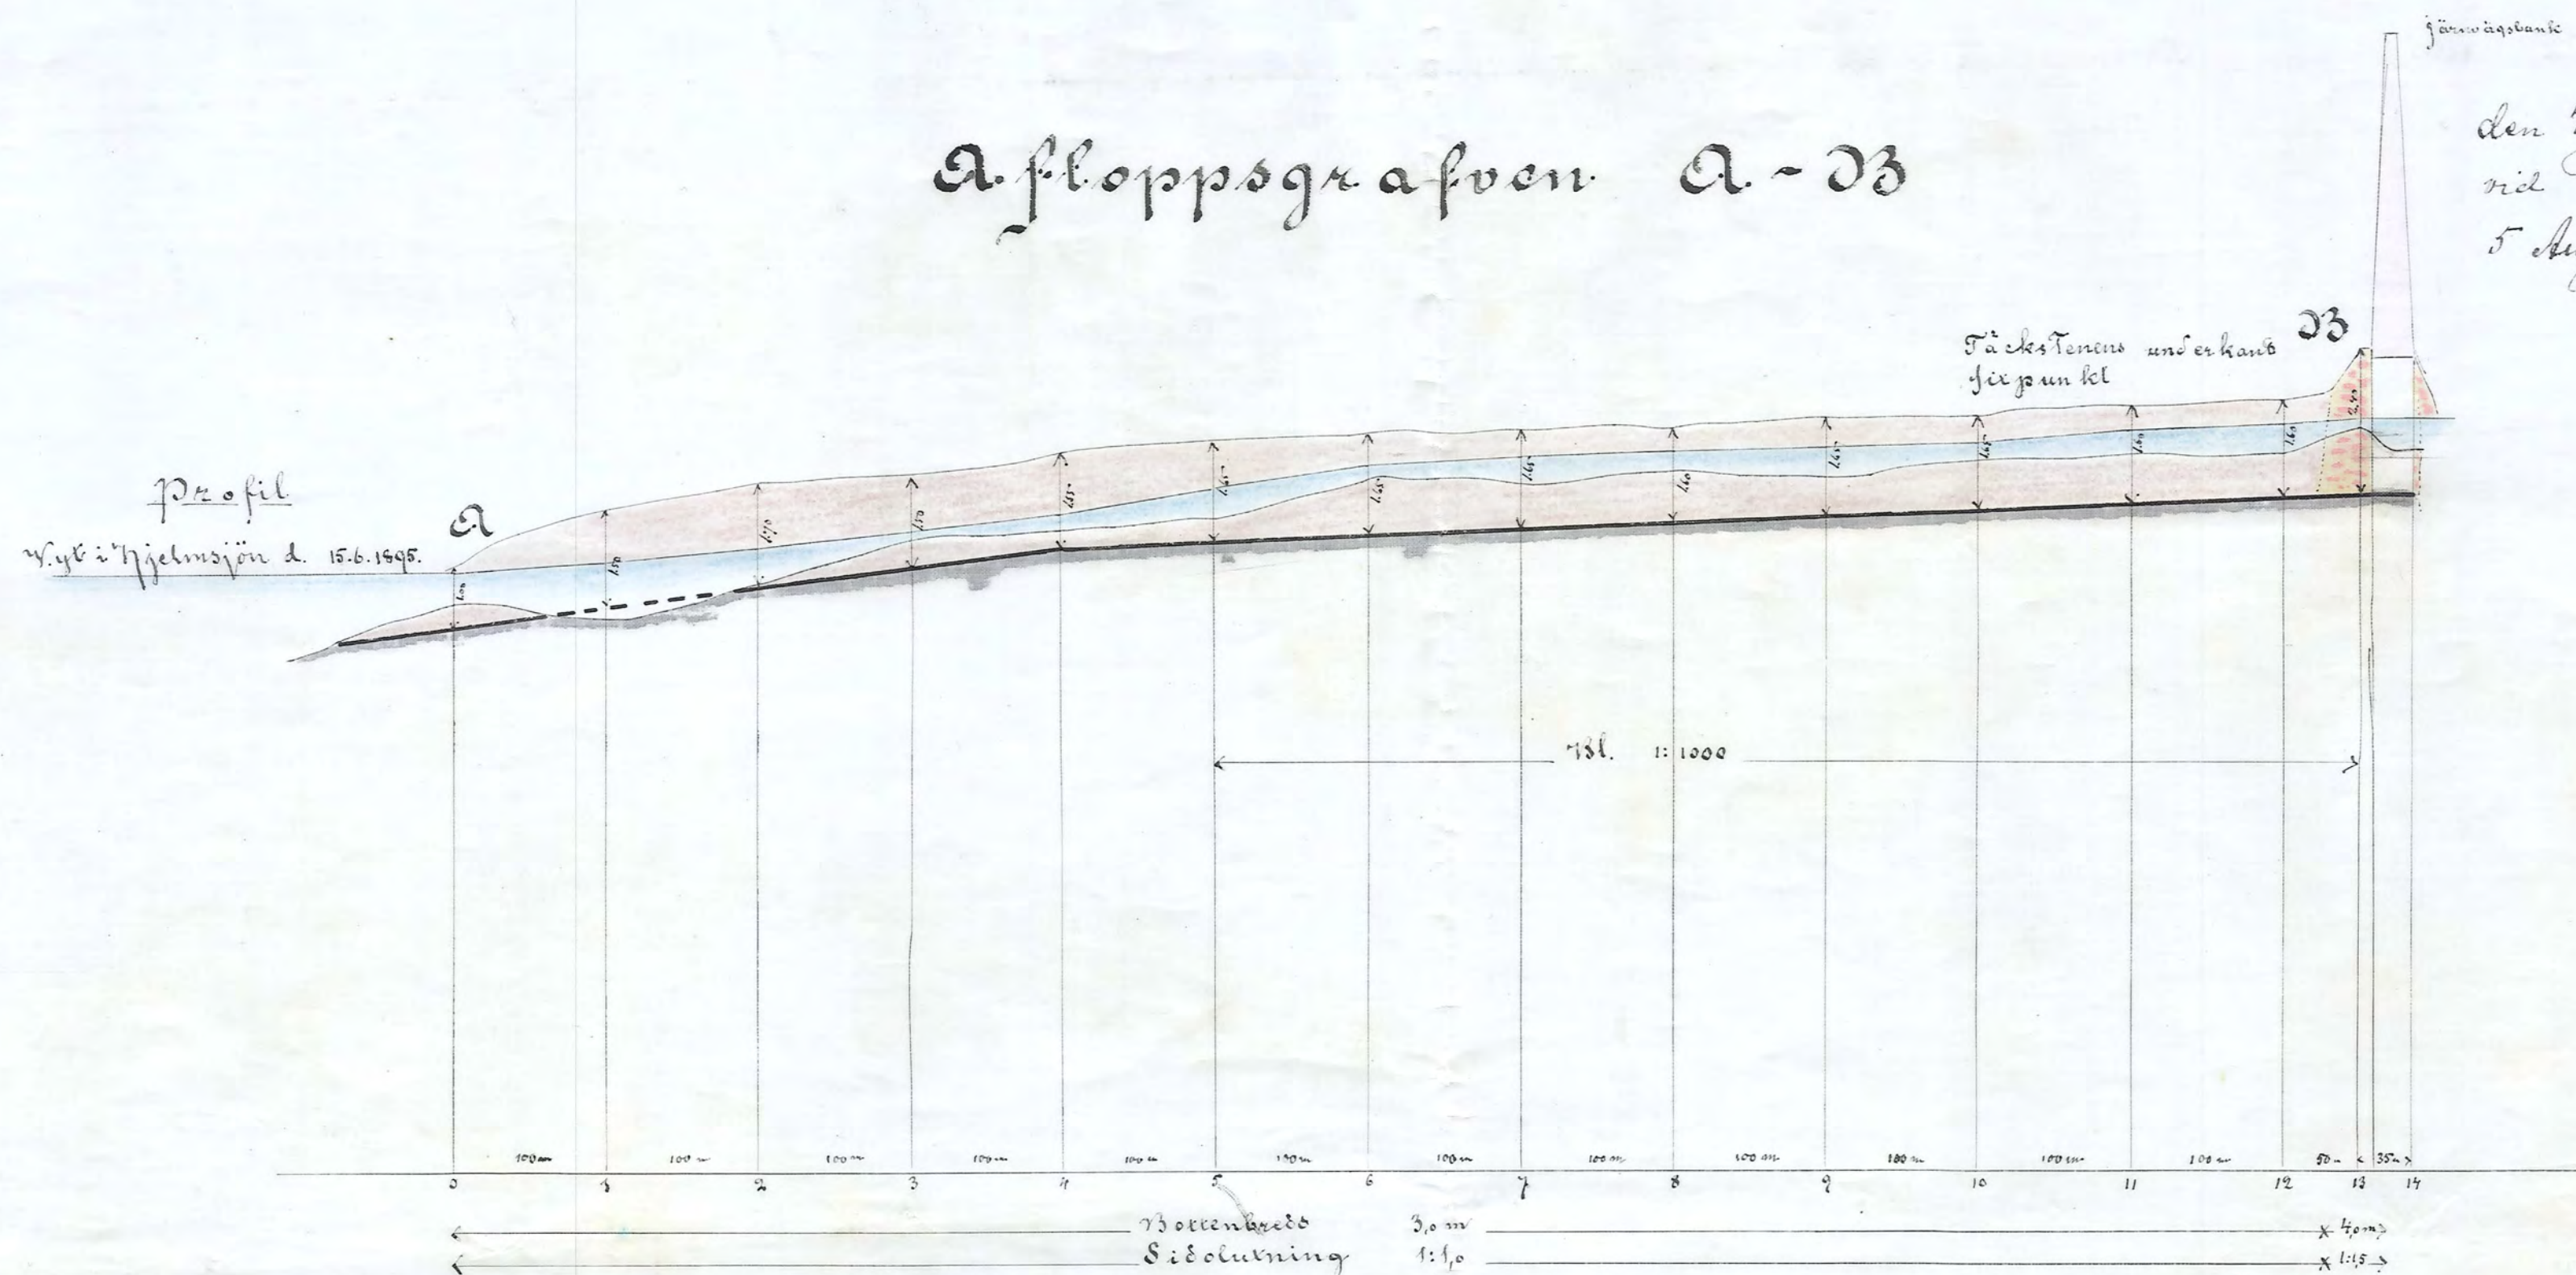


Genom Kongl. Maj:ts nådiga bref af den 7 juli 1896 fastställt till efterrättelse vid arbetets utförande. Stockholm den 5 Augusti 1896.



Lars Berg.

Ludvig Broome.

Vidimerad af
Bror Emil Hildebrand.

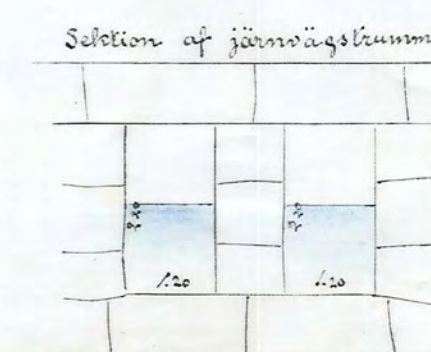

Sektioner:

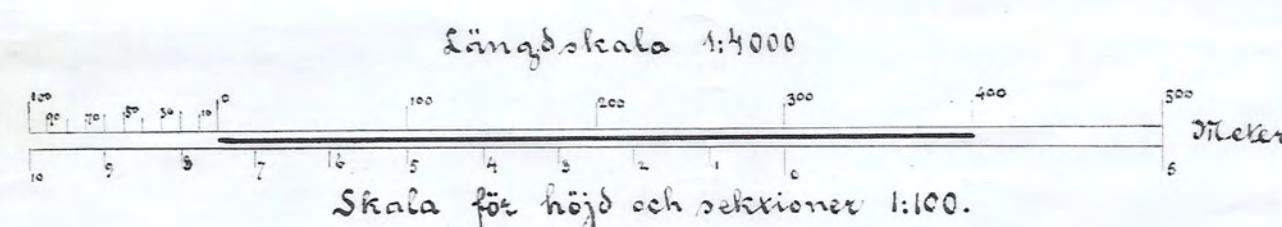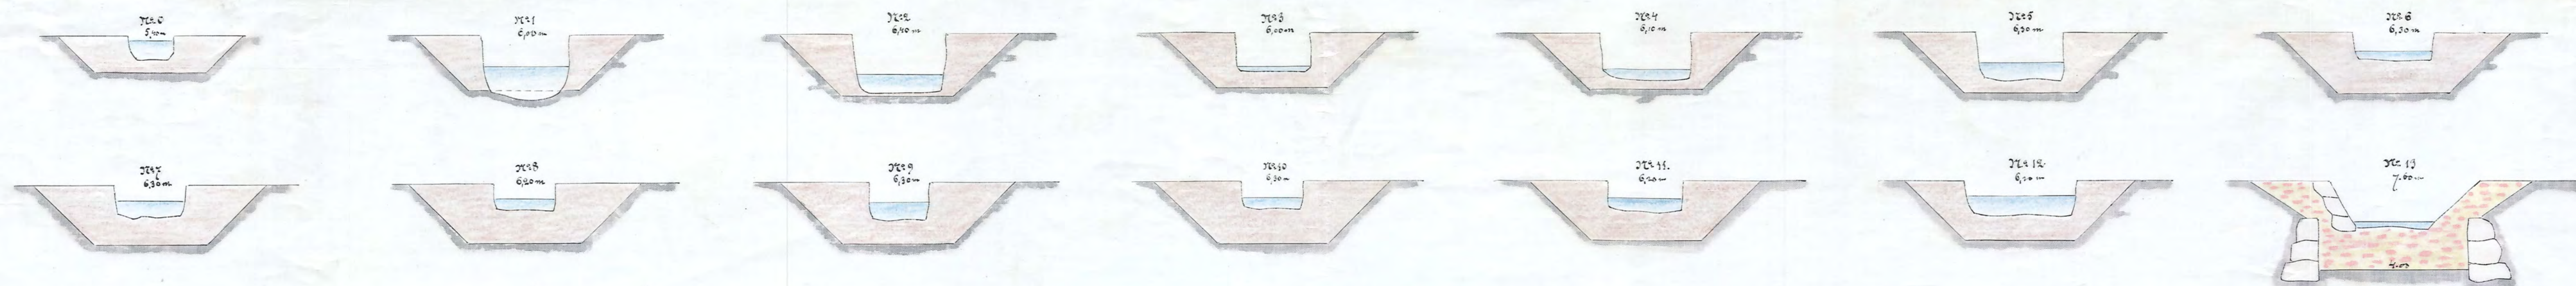

RIIIN:002
610021 2
Bl. 27 Södermanland 6 rite