Blad 3.

KUNGL. VÄG- OCH VATTEN BYGGNADSSTYRELSENS ARKIVSARKIV

Förslag till torrläggning af "Strökärren"

uti Sköldinge, Stora Malms och Lerbo socknar af Södermanlands län
upprättadt vid lyneförrättning enligt lagen om dikning och annan afledning af vatten den 26 Juni 1879 – år 1895 af Bror Emil Hildebrand Kgl. Landtmäterikonduktör.

Vidimeras å ofticio
Bror Emil Hildebrand

Afloppsgrafven B-C-D-E-F

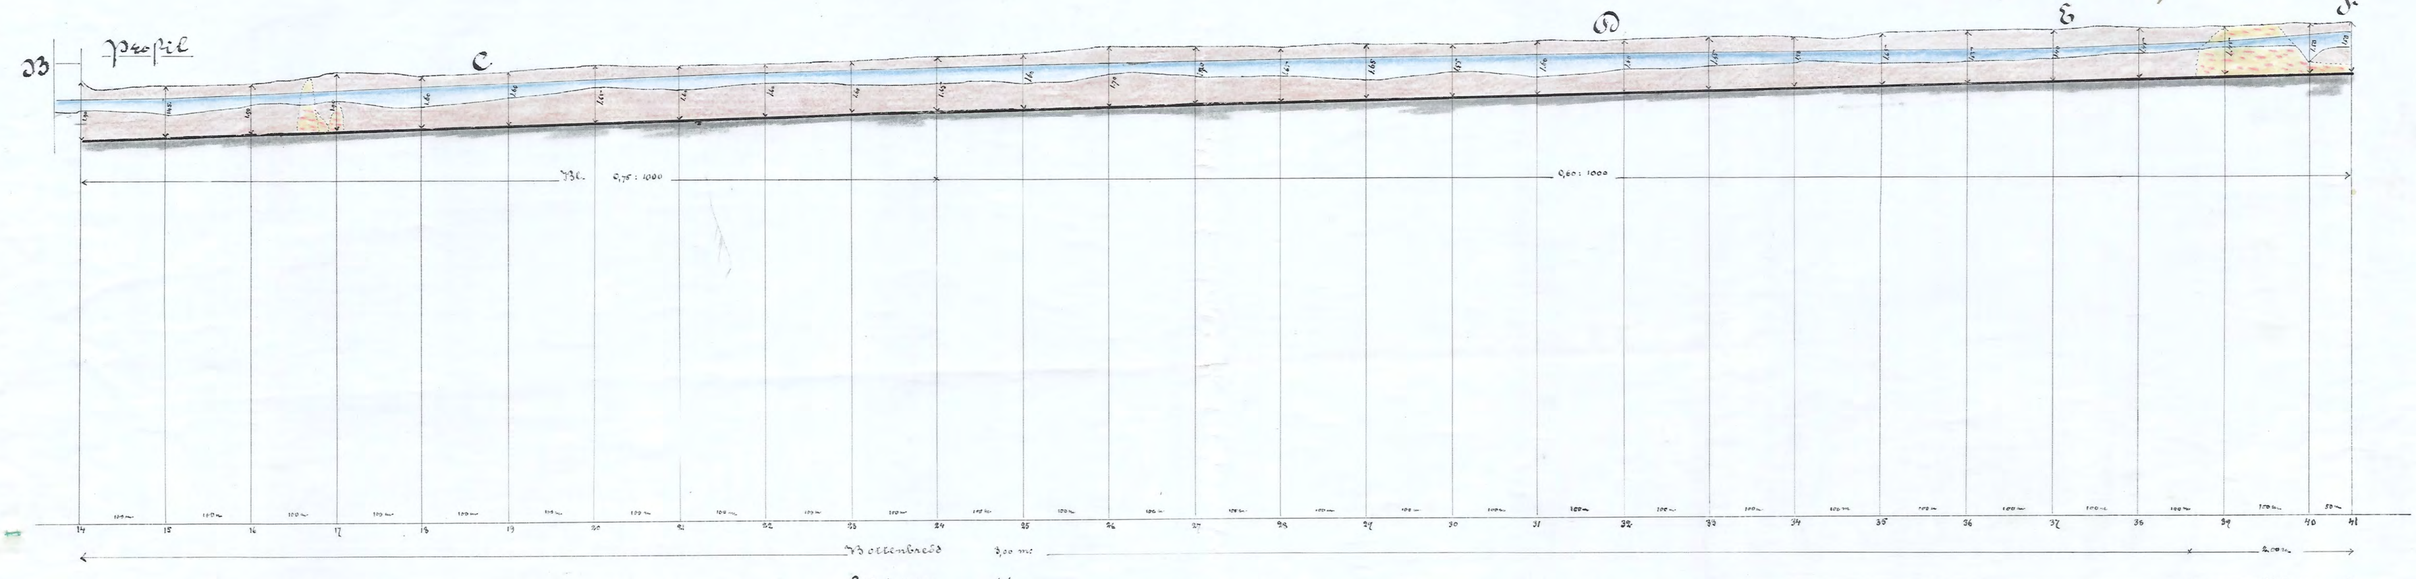

Sektioner

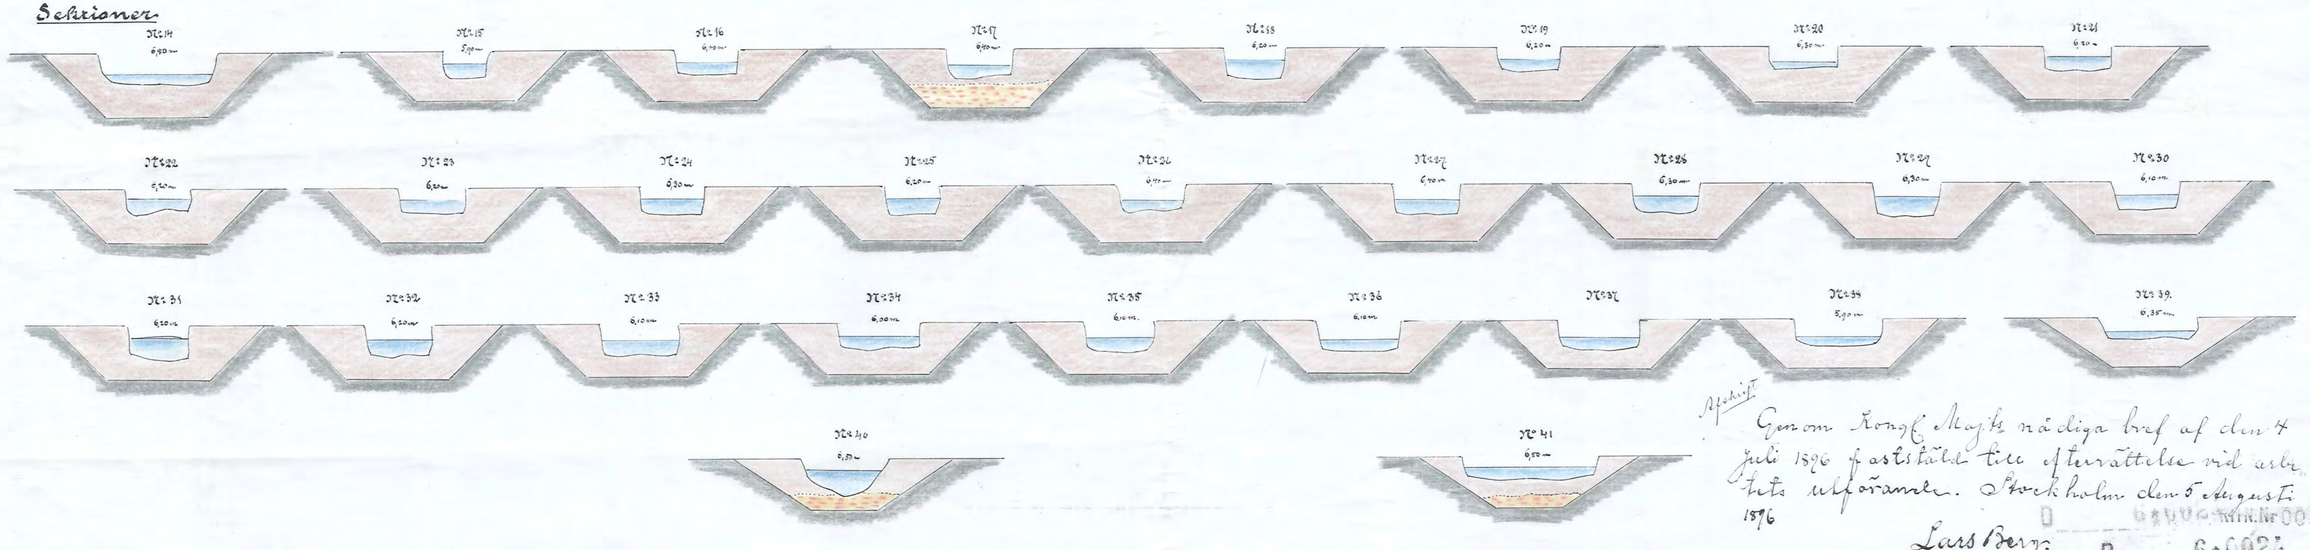

Längdskala 1:4000

Skala för höjd och sektioner 1:100

Afskrift

Genom Kongl. Majts nådiga bref af den 4 Juli 1896 fastställda till återställelse vid arbetets utförande. Stockholm den 5 augusti 1896

Lars Berg.
Ludvig Broomé.

D 6×002 MIN. Nr 003
D 6×002
3
N:r 22 Södermanland 6:rik