


KONGL. VÄG- & VATTEN
BYGGADE TYDELSEN
BILDINGEN


Förslag till korrläggning af
uti Sköldinge Stora Malms och Lerbo socknar, Öppunda b:d af Södermanlands län
Upprättat vid Synföreläggning i enlighet med lagens om dikning och annan afledning af vatten den 20 juni 1879, af 1895 af
Nils Luit Sköldstrand
Stations- och Byggnadsingenjör

Vidimrad
ex officio
Sveriges Ingenjörslärare

Aflopsgrafen: D-O-P-Q

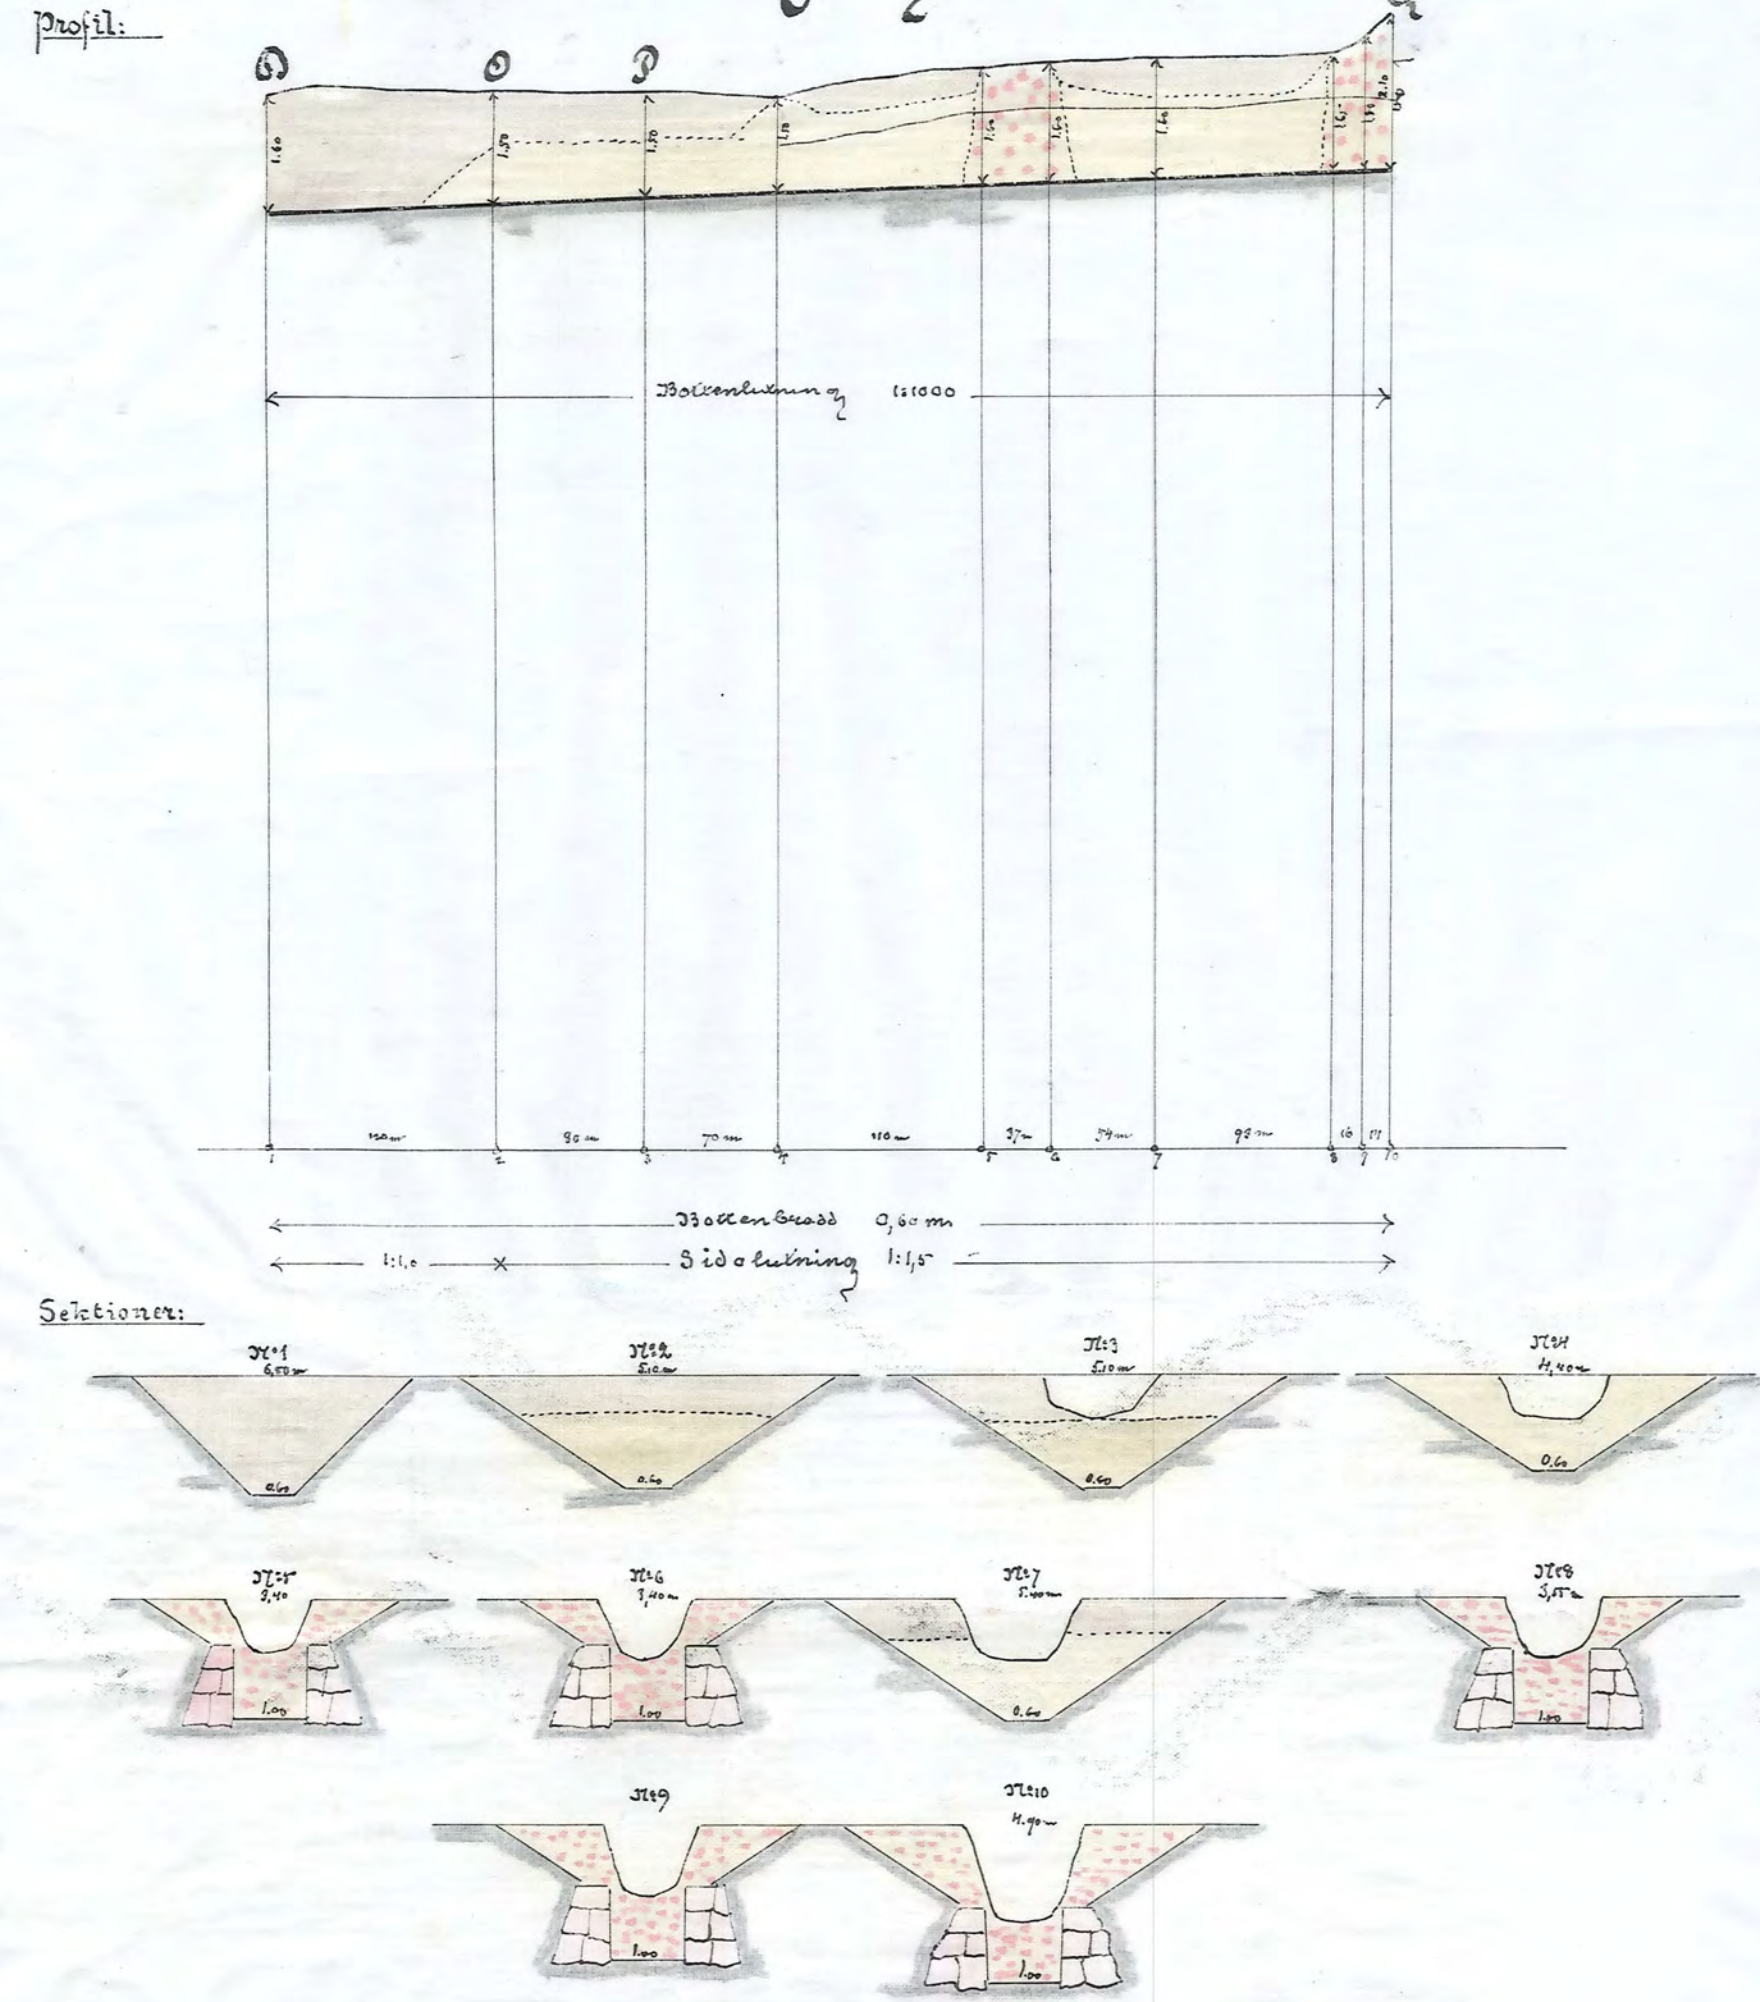


Aflopsgrafen: D-N-S-T-E

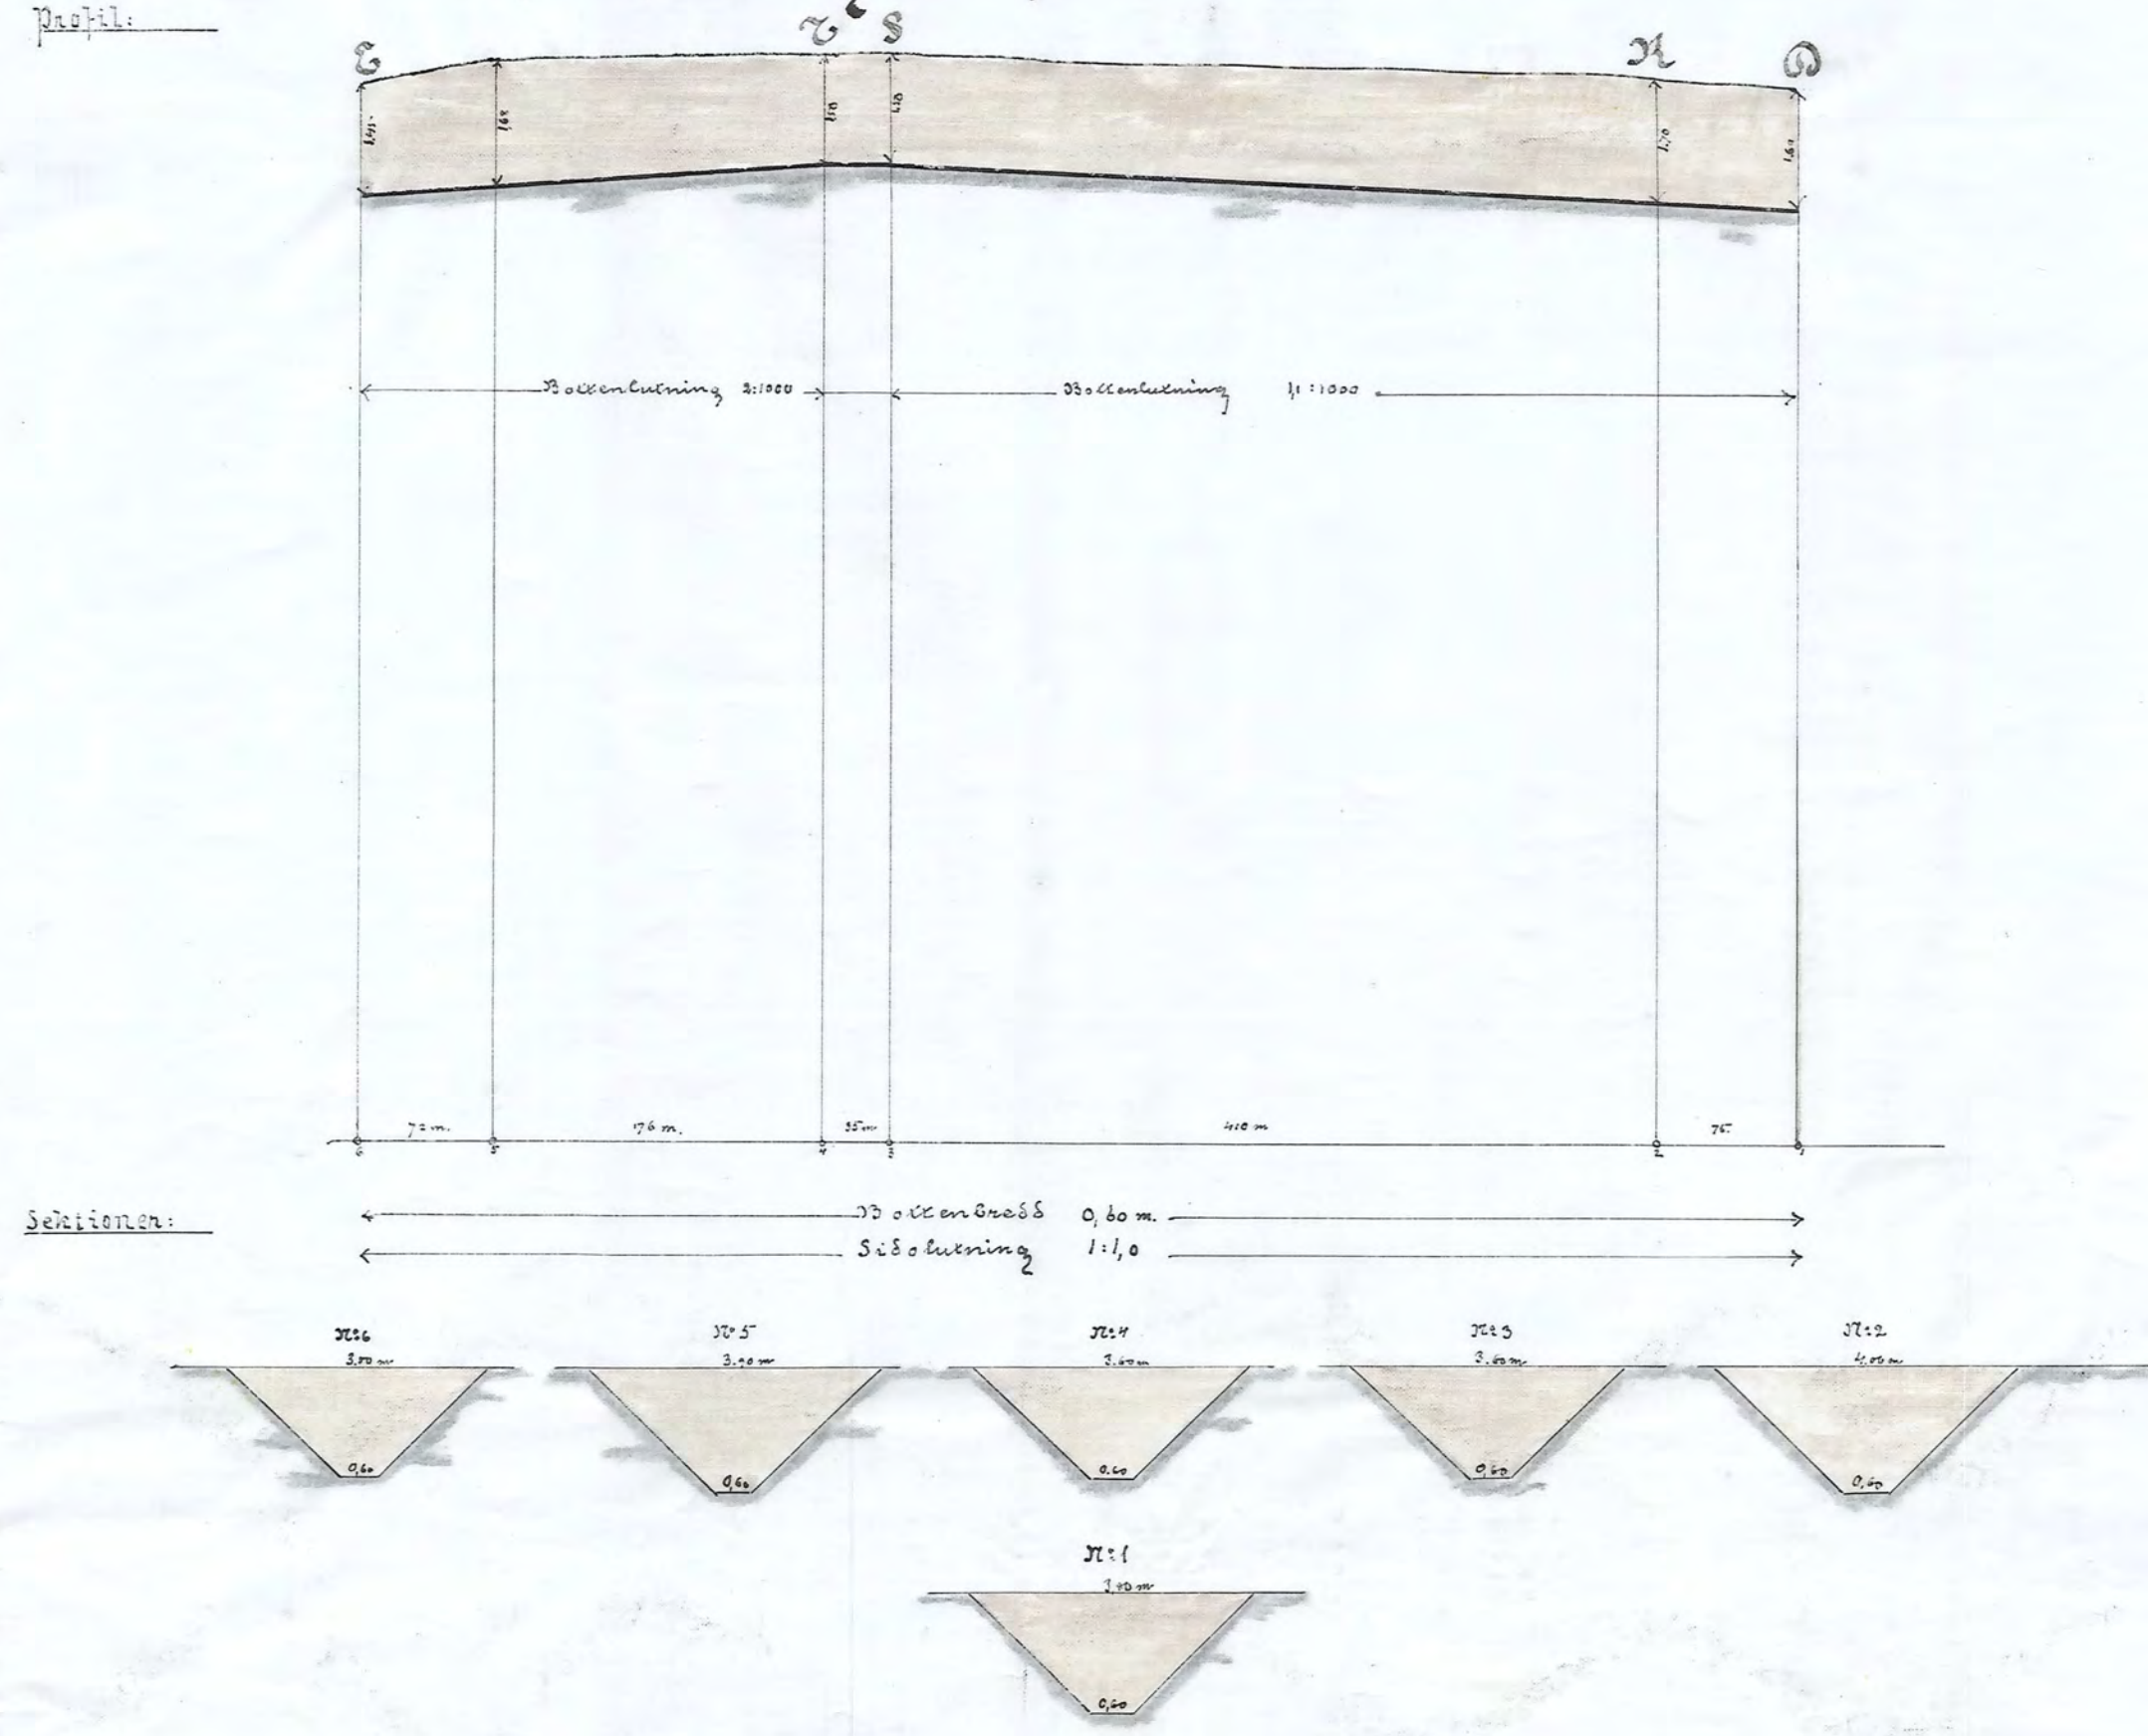

Afslut
Genom Kongl. Maj:ts nådiga bref af den 4 juli 1896
fastställt till afslutande vid arbetets utförande
Stockholm den 5 Augusti 1896.

Lars Berg.

Ludvig Brorén

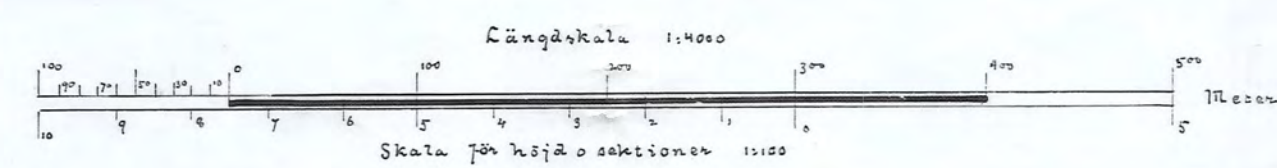

6*0024
Södermanlands län