
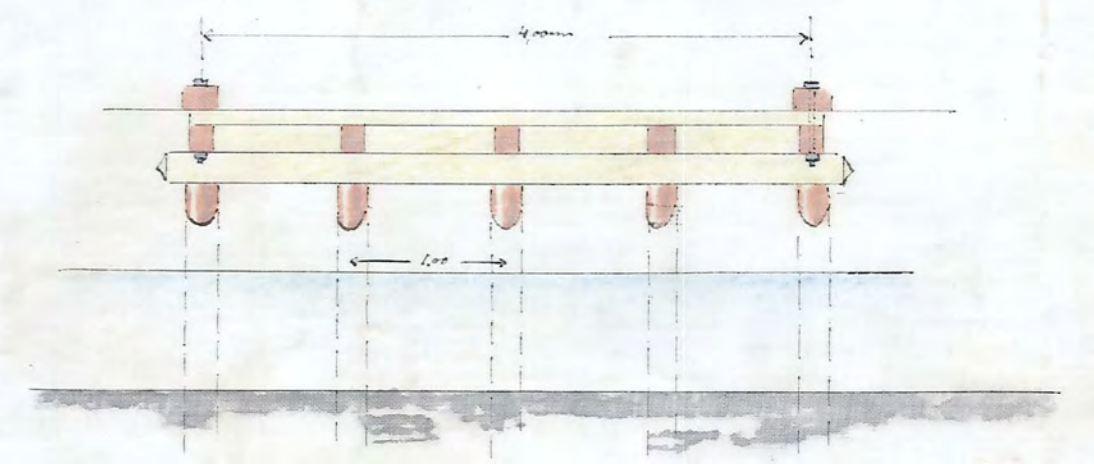
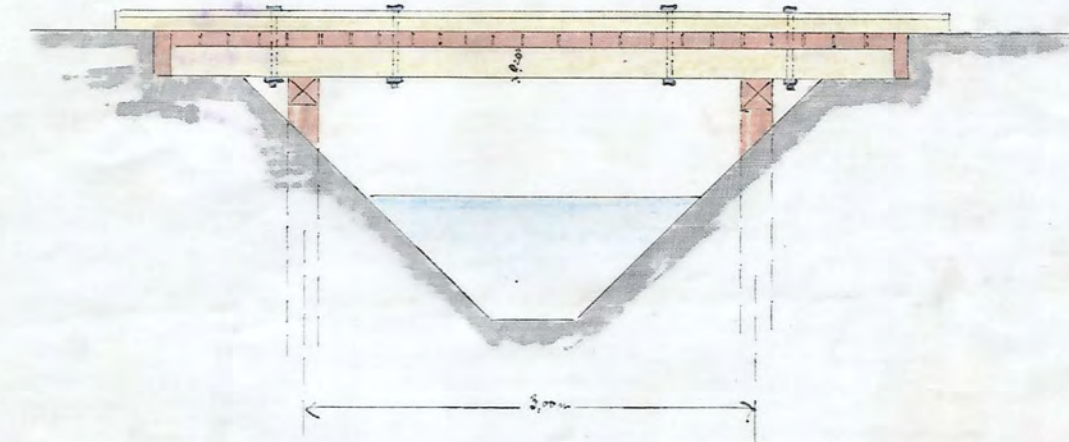
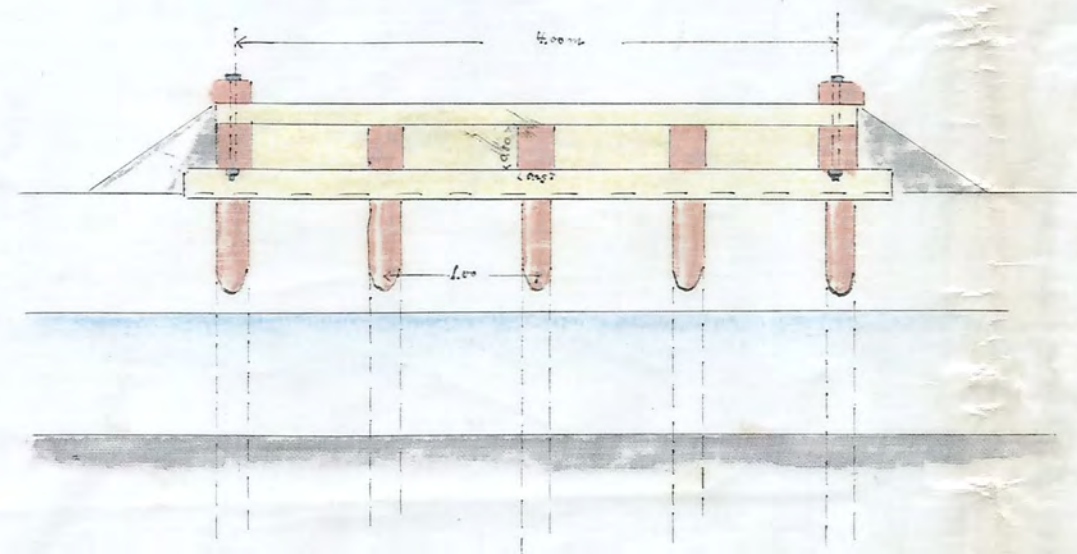






Förslag till rorläggning af "Strökärren"
 uti Sköldinge Stora Malms och Lerbo socknar, Öppunda härad af Södermanlands län.
 upprättadt vid synförrättning enligt lagen om dikebyggnad och annan afledning af vatten den 20 Juni 1877 - år 1895 af
 Bror Emil Hildebrand
 Statens Landtbruksingenjör uti Söderm. län

Normalritning till broar öfver kufvudkanalen

Normalritning till broar öfver sidoqrasven

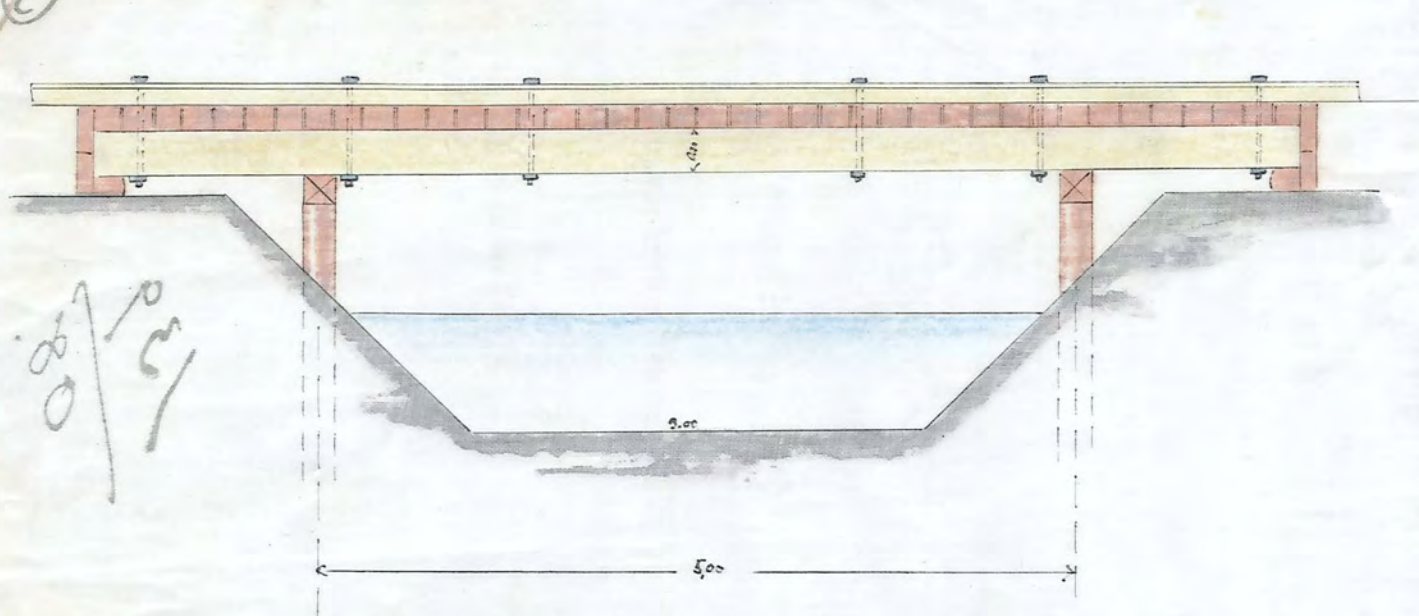

Ritning till bro vid D:10 öfver afloppsgrasven: D-O-I-Q

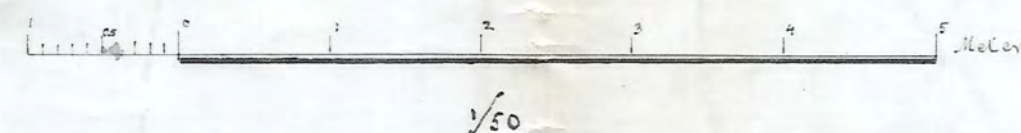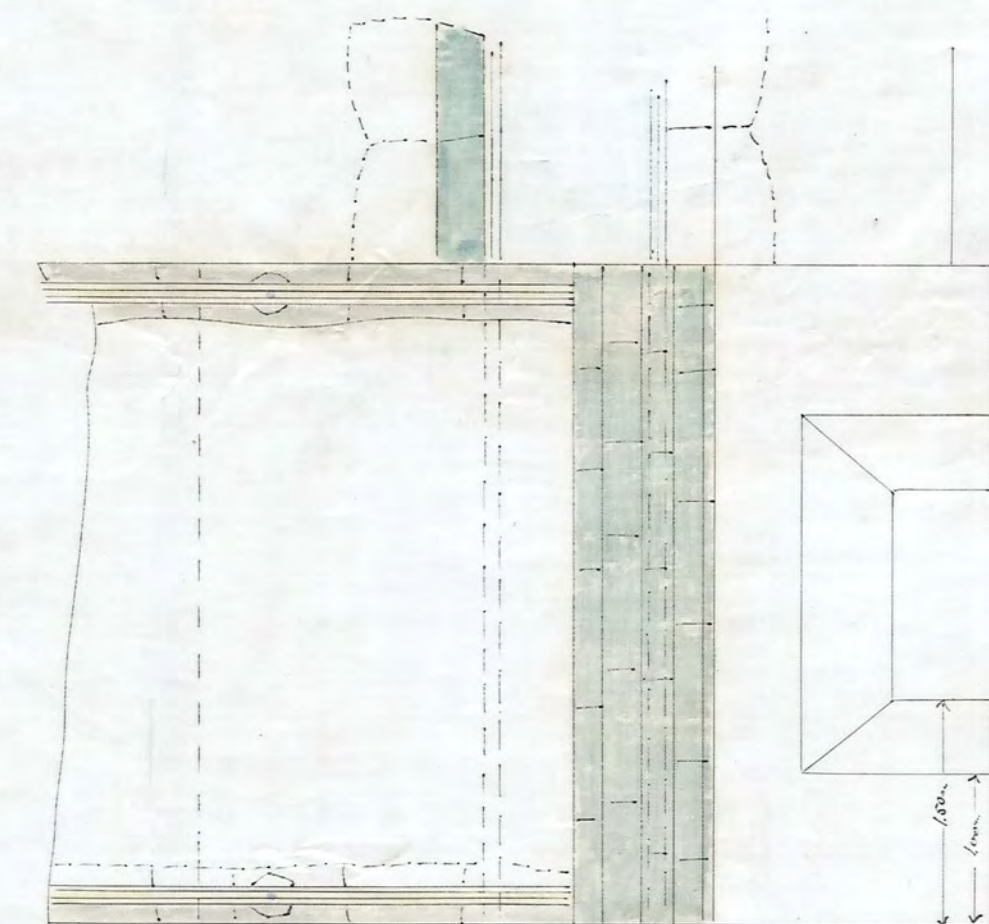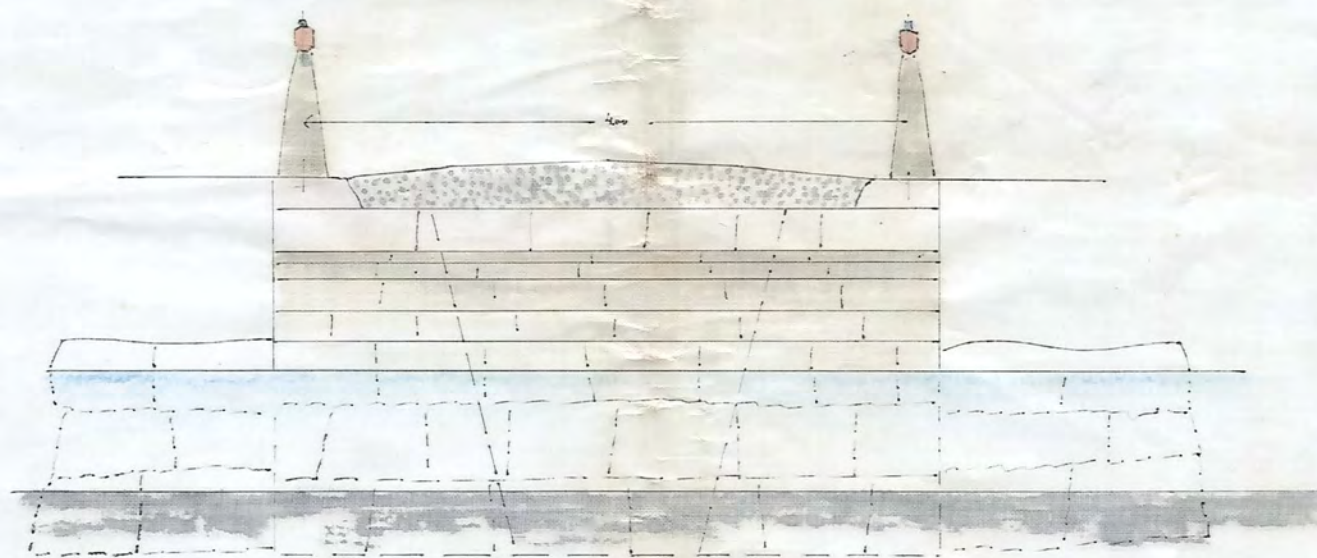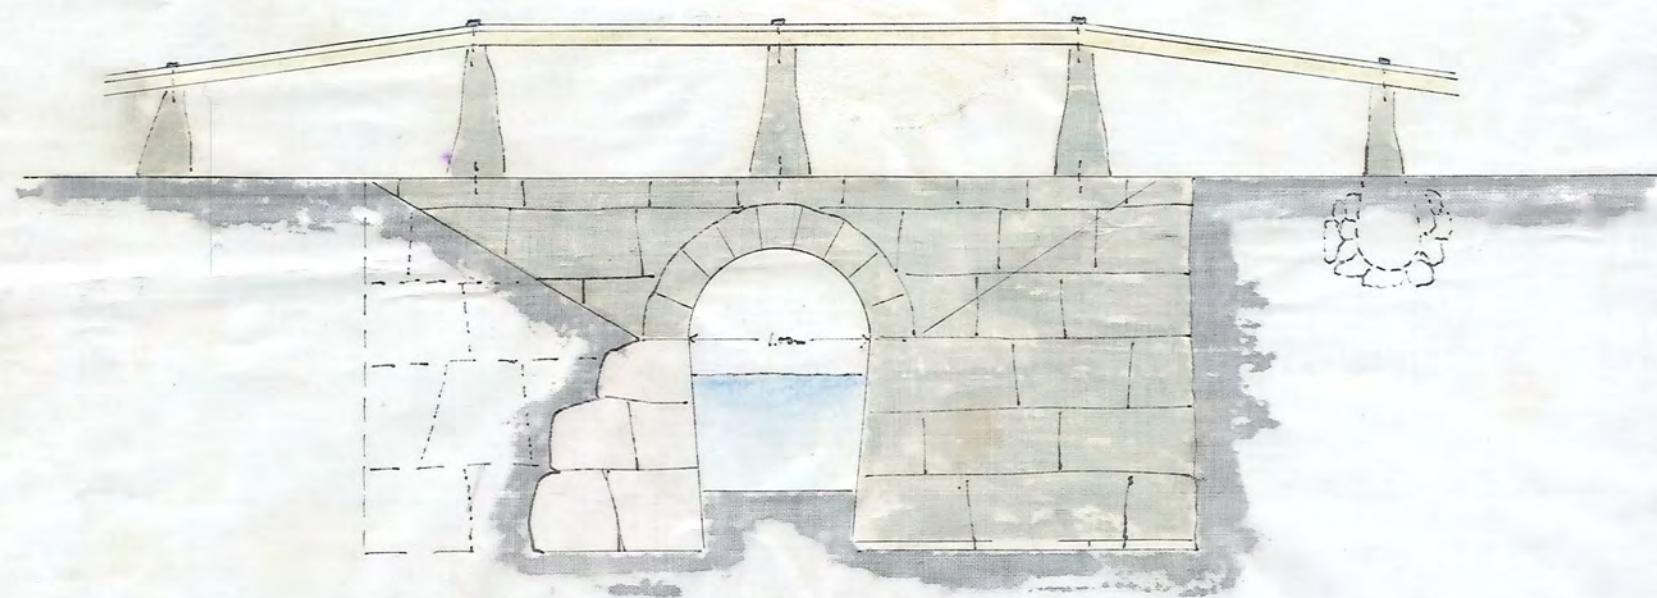

Afskrif Genom Kongl. Majts nådiga bref af den 4 Juli 1896
 fastställt till efteraktelse vid arbetets utförande
 Stockholm den 5 Augusti 1896.

Lars Berg

Ludvig Brönn.

Nr 22 Södermanland 6 rita

NIN.Nr 006

D 6-00246