Kopia.

Förslag

till utförande av torrläggningsföretaget

Axala-Askartorp

i Björnlunda socken av Södermanlands län,
upprättat vid laga syneförrättning år 1934 av
Martin Lingström
Statens lantbruksingeniör.

Kungl. Lantbruksstyrelsens Biblioteksstämpel

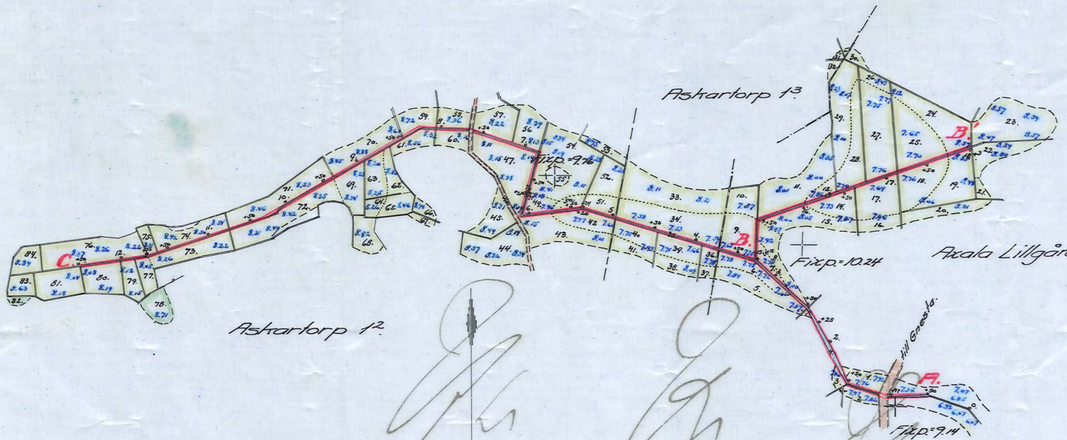

Skala:
För längd 1:4000
För höjd, sektioner och broar 1:100

Avskrift.
Genom Kungl. Maj:ts nådiga brev den 15 mars 1935 fastställd till efterrättelse vid arbetets utförande.
Stockholm den 5 april 1935.
På Kungl. Lantbruksstyrelsens vägnar
Albert Smith

Avskriften bestyrkes å tjänstens vägnar
Martin Lingström

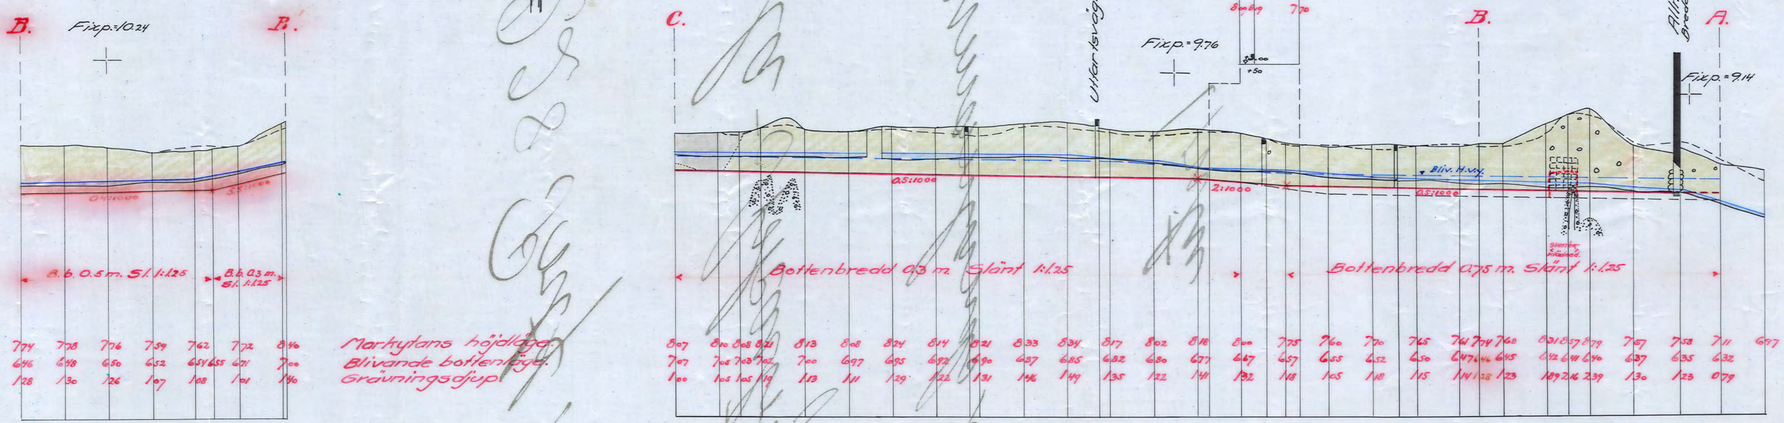

Kopian bestyrkes å tjänstens vägnar:
Martin Lingström

Bro för utfartsväg vid 7+63

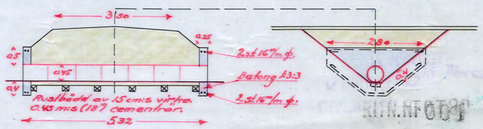

KUNGL. BIBLIOTEKET
D 1:0240
Nr 228 Förmedl. Trittn.