Kopia.

Blad 2.

Avskrift.
Genom Kungl. Majits nådiga brev den 17 maj 1935 fastställd till efterrättelse vid arbetets utförande.
Stockholm den 14 juni 1935.
På Kungl. Lantbruksstyrelsens vägnar:
Albert Smith.


Avskriften bestyrkes å tjänstens vägnar:
Martin Lingström.

Kungl. Lantbruksstyrelsens Ritningsarkiv.

Söderbygdens vattendomstol har genom utslag den 11 juni 1936 medgivit viss ändring i arbetsplanen i enlighet med å betänkandet gjord påskrift.
Stockholm den 15 september 1936.
På Kungl. Lantbruksstyrelsens vägnar
Albert Smith

Förslag
i 2 blad till utförande av
Fränd esta invallningsföretag
i Helgesta socken av Södermanlands län,
upprättat vid laga syneförrättning år 1934 av
Martin Lingström
Statens lantbruksingenjör.

Skala:
För längd 1:4000
För höjd-sektions- och broritningar 1:100

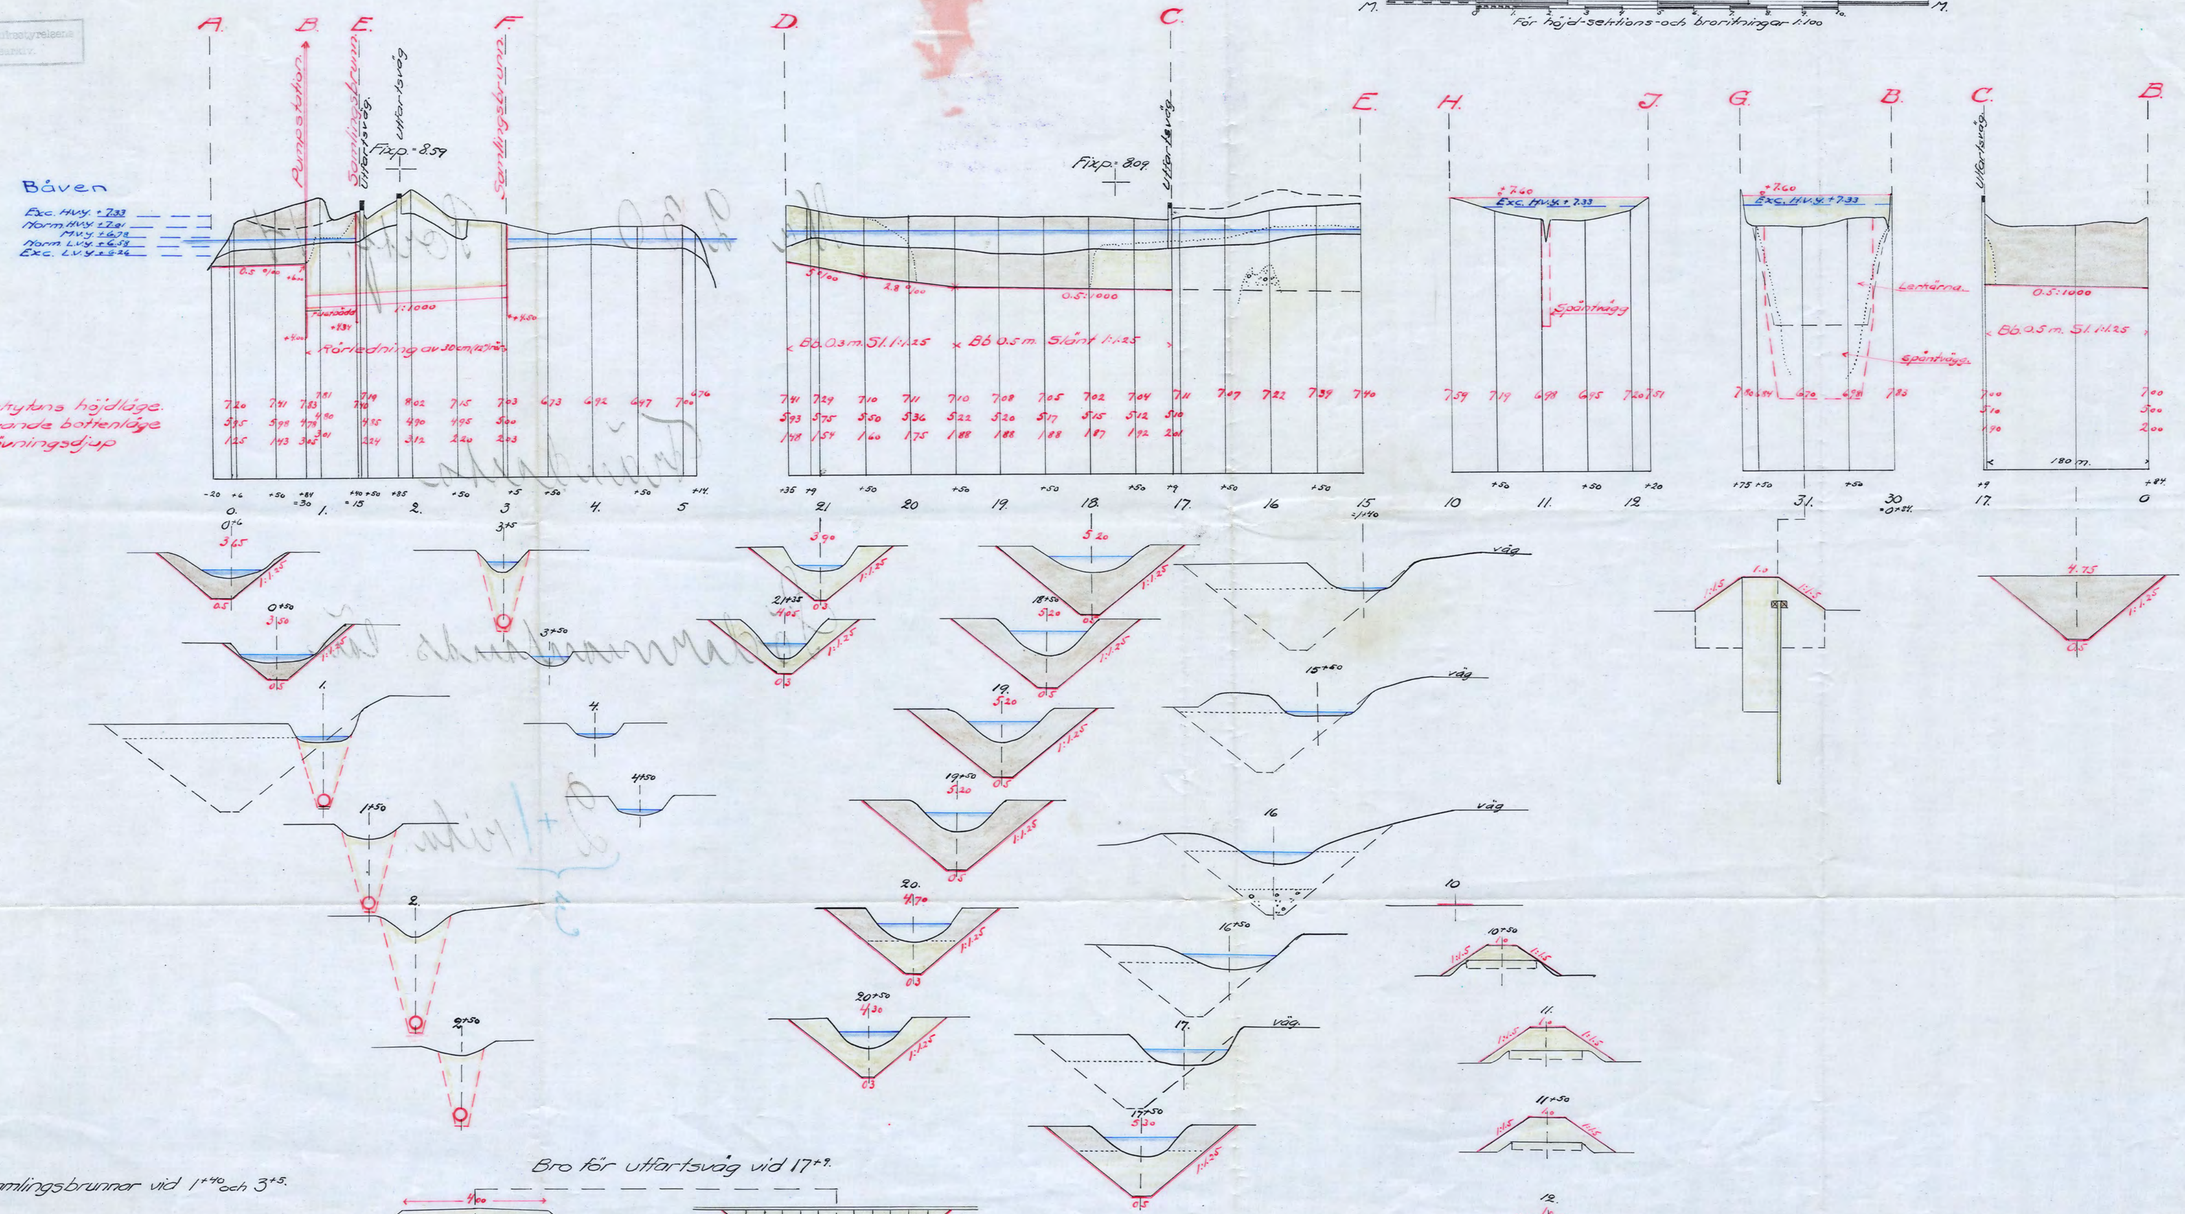

NTN.Nr 002
D 4-0241

Kopian bestyrkes å tjänstens vägnar: 2
Martin Lingström

Av 230 Förmland 3 ritn
nr 3 = dublett av nr 1