

1930-7

Frändesta invallningsföretag
i Helgesta socken av Södermanlands län.

Tillhör förslag till ändring i arbetsplanen.

Längdskala 1:4000

Höjdskala 1:100

Avloppet B-C.

Kubikmassa 980 m³

Avloppet C-D.

Kubikmassa vid
nygrävning 2170 m³

Avgår för gamla diken
på en sträcka av 420 m. c:a $420 \cdot 1.750 \text{ m}^3$

Summa 2730 m³

Avskrift

Tillhör den av Kungl. Maj:t den 17 maj 1935 för före-
taget fastställda arbetsplanen med däri av
Löderbygdens vattendomstol genom utslag
den 11 juni 1936 medgiven jämkning.


Stockholm den 15 september 1936.

På Kungl. Lantbruksstyrelsens vägnar.

Albert Smith.

Avskriften betygses i tjänstens ingång.
Anders Ljungström.

Markytans höjdläge
Blivande bottenläge.
Grävningsdjup.

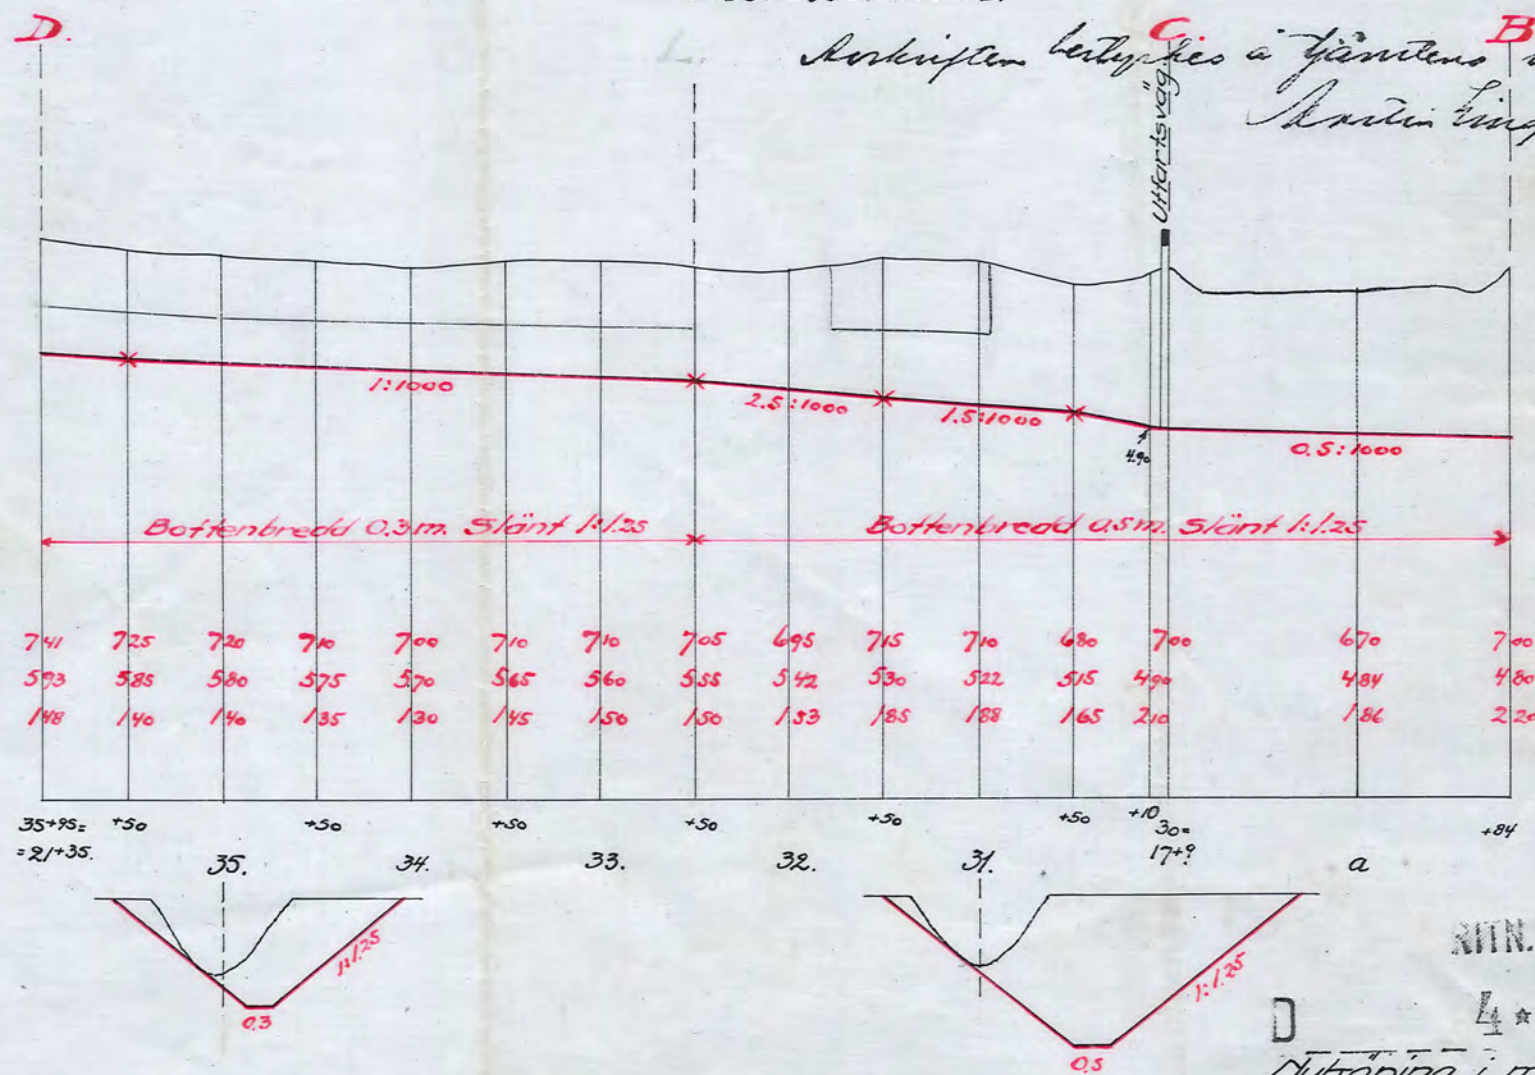

RITN.Nr 004

4*0241

D

Nytröping i mars 1935.

Anders Ljungström.
Statens lantbruksingenjör.

430