Förslag till Pumpstation

vid Frändesta invallningsföretag i Helgesta socken av Södermanlands län; upprättat år 1934 av

Martin Ljungström

Statens lantbruksingenjör.

Skala 1:100.

M. 0 1 2 3 4 5 6 7 8 9 10 M.

Sektion A-A.

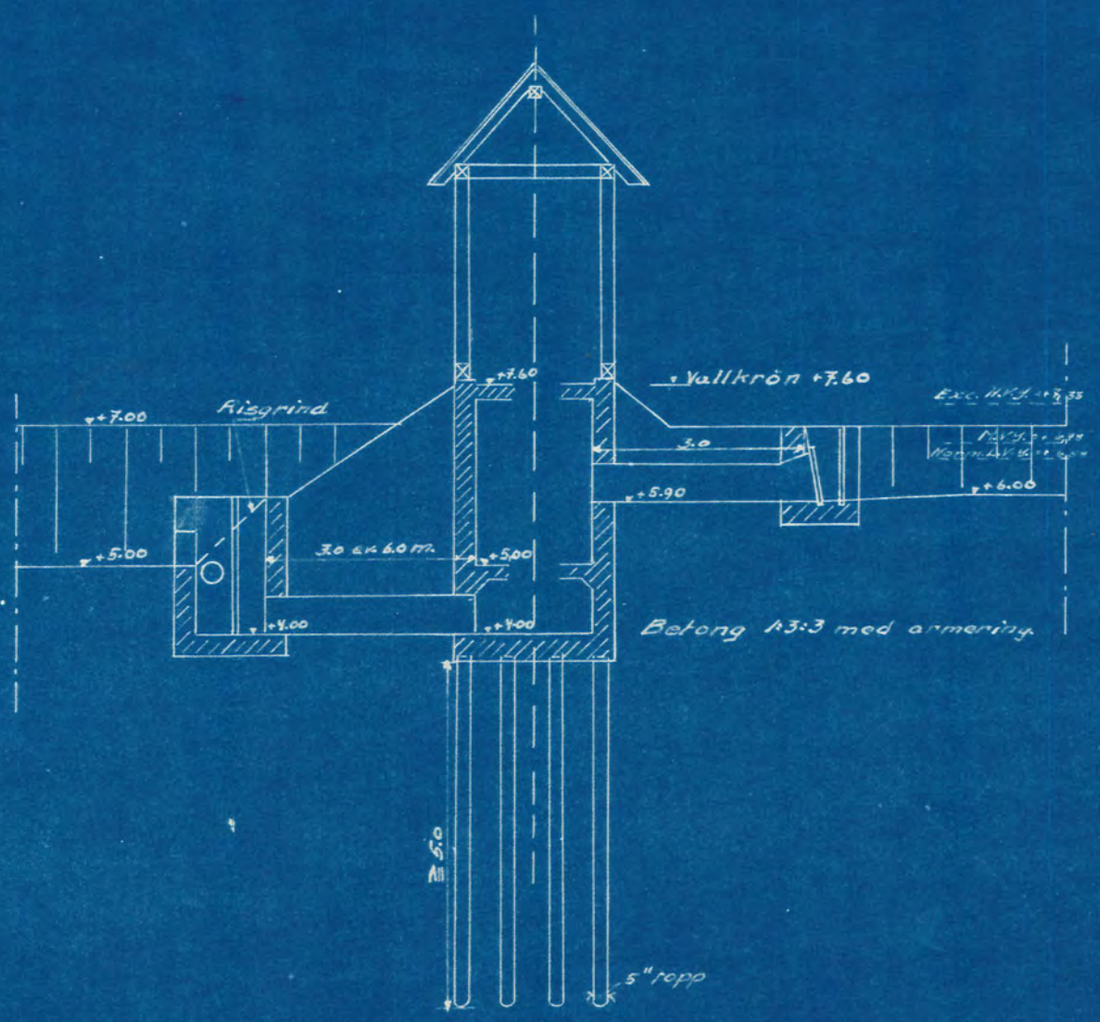

Plan.

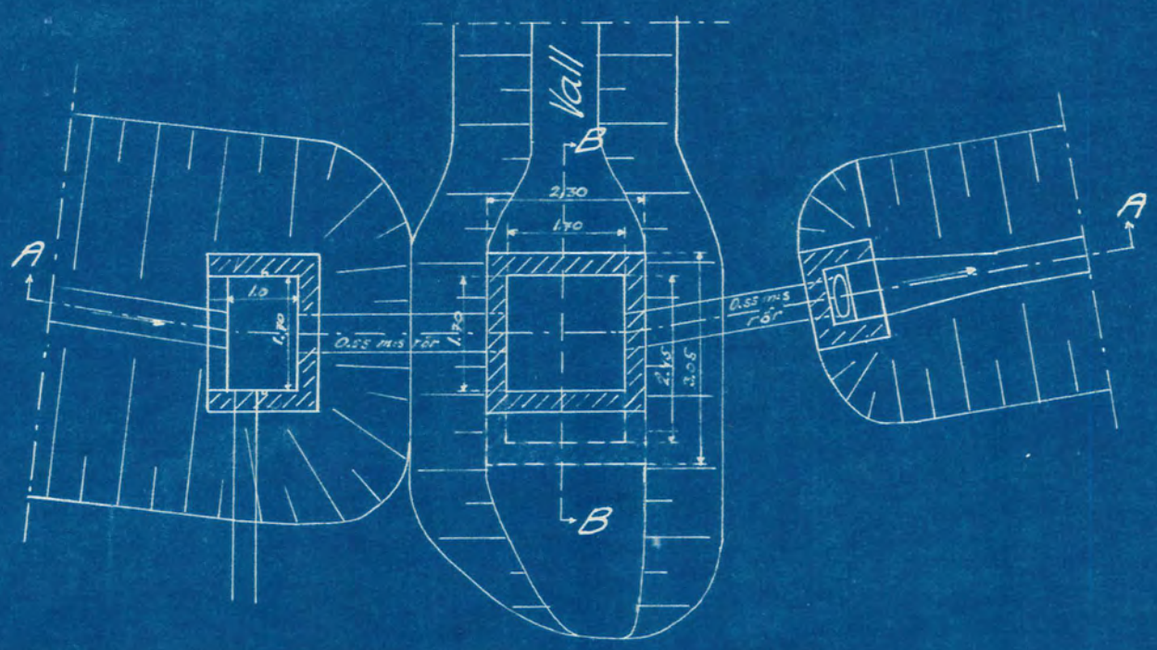
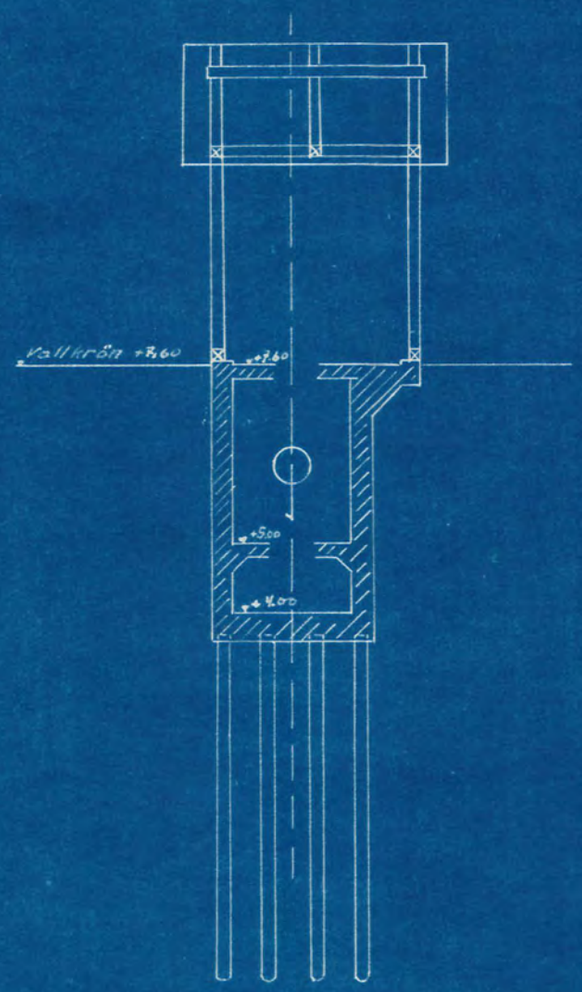
Sektion B-B.