Kopia.

Blad 3.

Förslag

i 3 blad till utförande av torrläggningsföretaget

Ramshammar-Berga

i Kjula socken av Södermanlands län,
upprättat vid laga syneförrättning år 1934 av
Martin Lingström.
Statens lantbruksingeniör.

Skala
för längd 1:1000
M. 100 0 100 200 300 400 500 M.
för höjd-sektioner och bredd 1:100.

Ryskrift.
Genom Kungl. Majits nådige brev den 8 mars 1935 fastställd till efterrättelse vid arbetets utförande.
Stockholm den 29 mars 1935.
Ro. Kungl. Lantbruksstyrelsens vägnar:
Albert Smith.

Ryskriften bestyrkes å fjänstens vägnar.
Martin Lingström

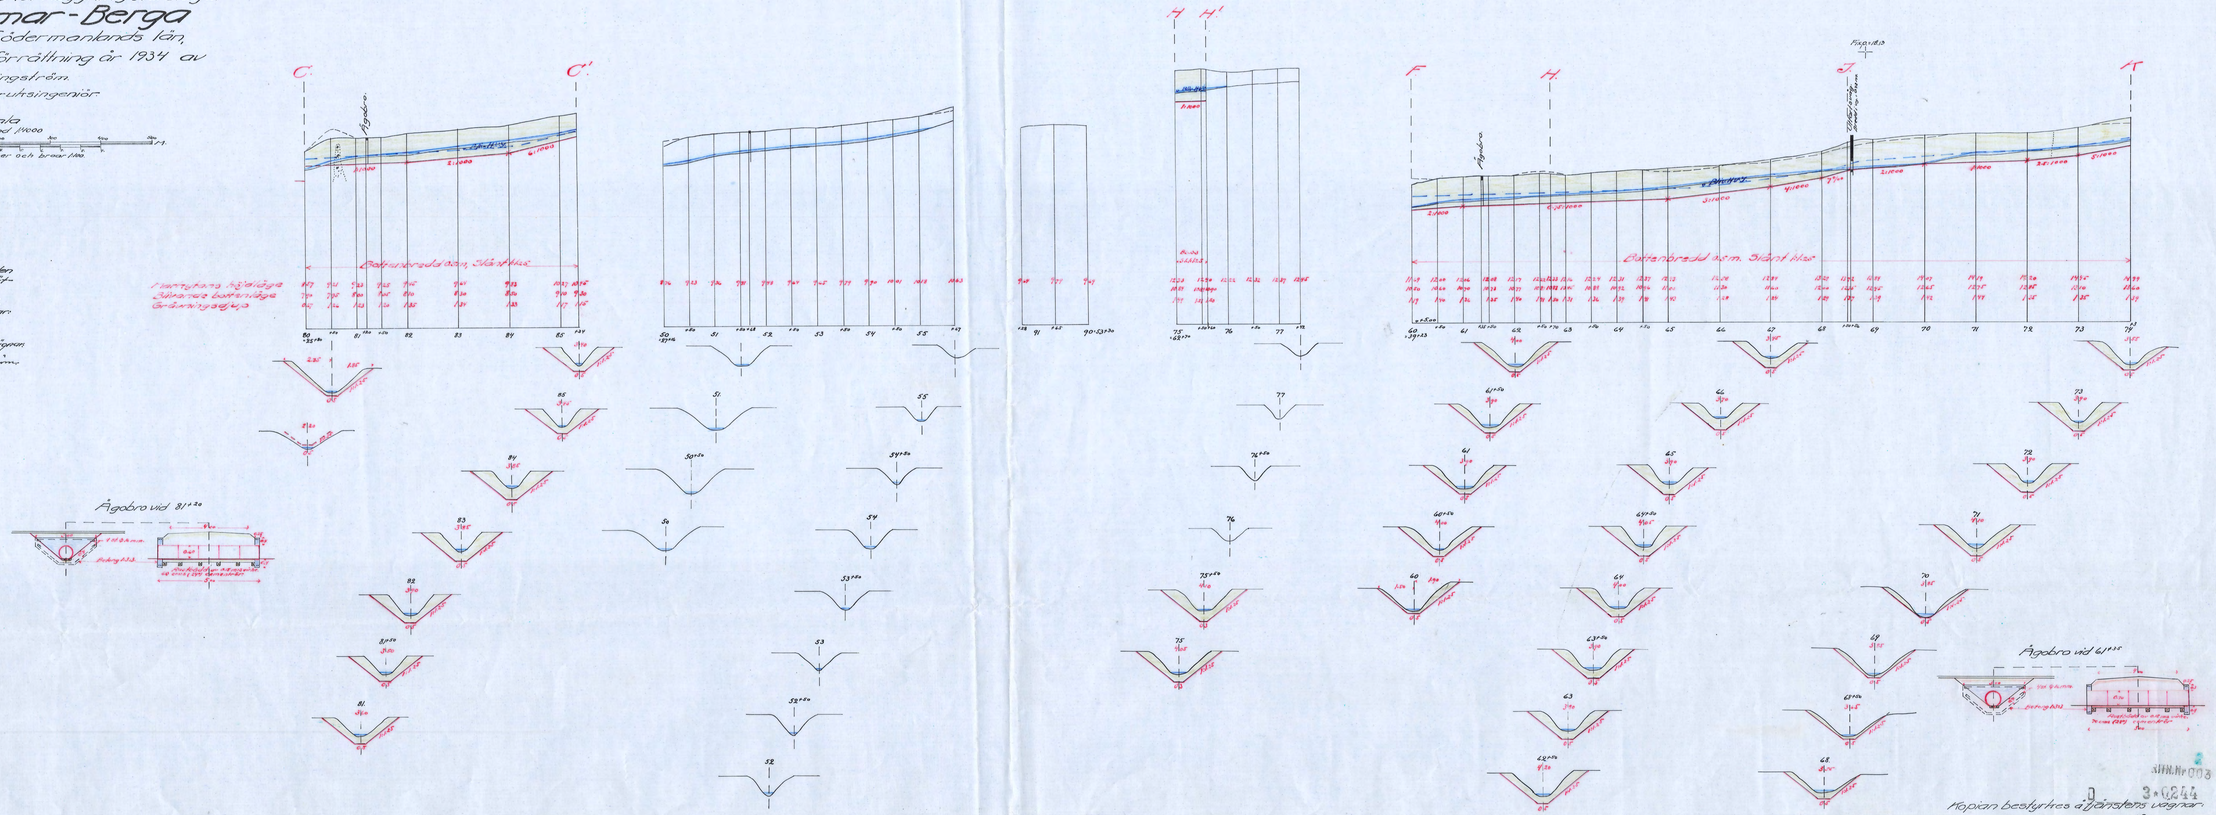

Kopian bestyrkes å fjänstens vägnar.
Martin Lingström

3

3 Kr. Nr 003
D 3 0244
Nr 226 Sörmland 3 ritn