



Kopia.

81771 av 82422
MILJÖTEKNIK
BET 001 01



Blad 2.

Förslag
i 2 blad till utförande av berrläggningsföretaget
Valla-Skeppsta
i Husby-Öppunda socken av Södermanlands län,
upprättat vid laga synförrättning åren 1934-1935 av
Martin Lingsström.
Statens landbruksingenjör.

Kungl. Landbruksstyrelsen
Helsingborg.

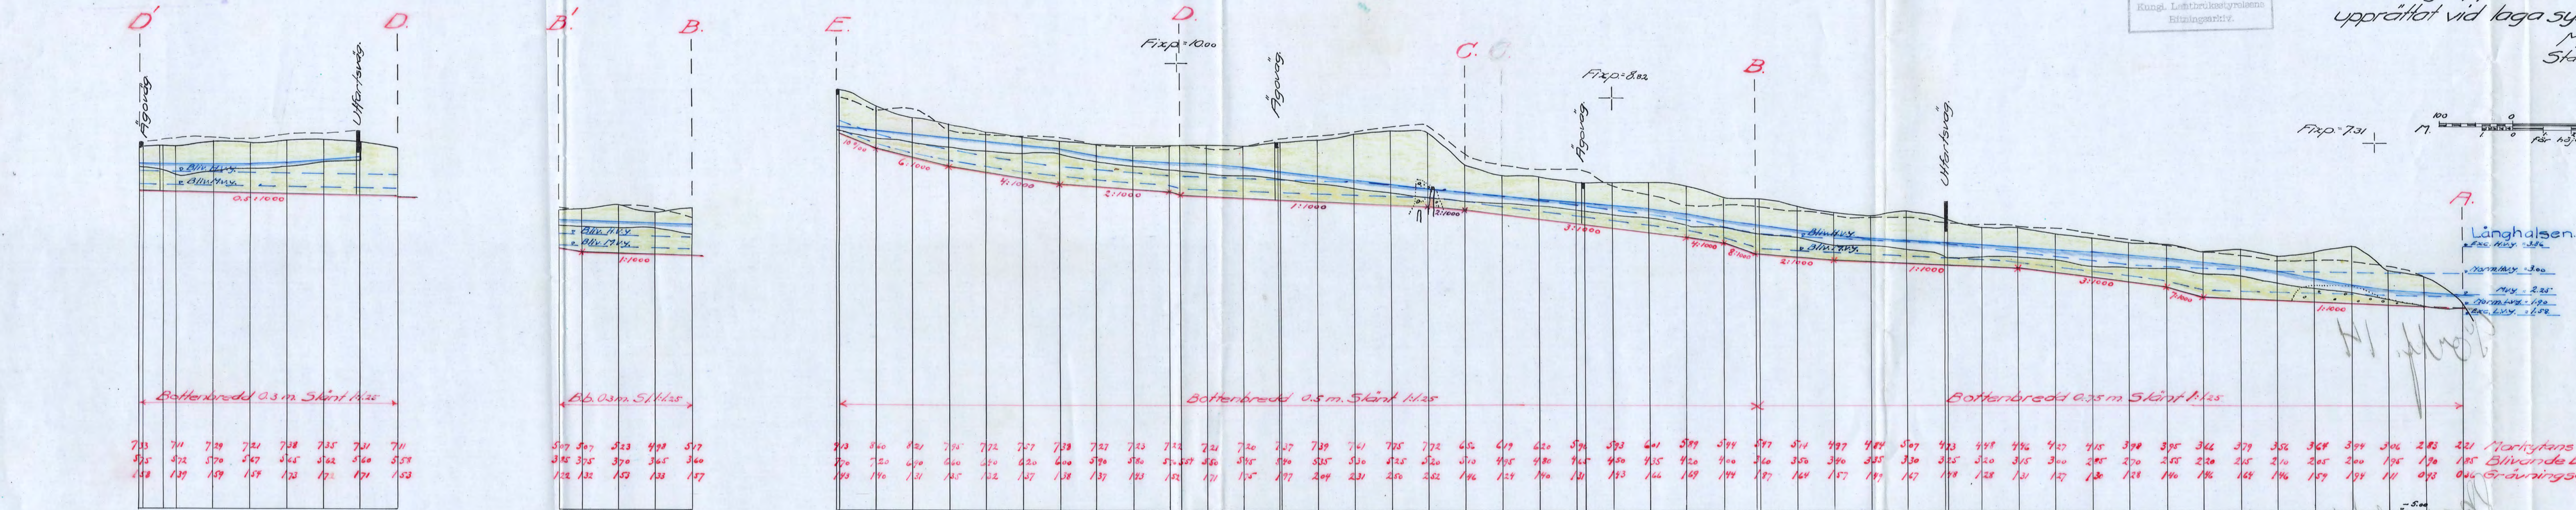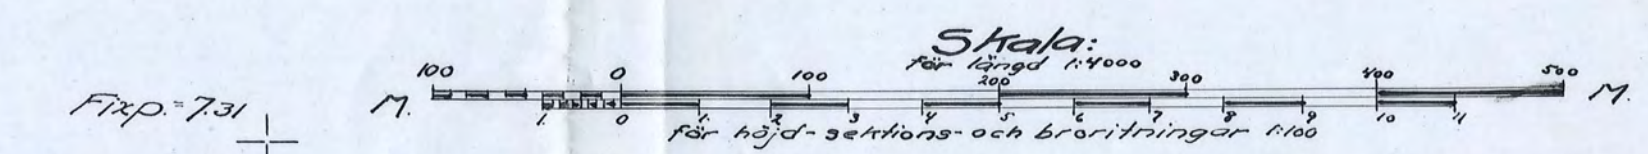

Auskrift.
Genom Kungl. Maj:ts nådiga brev den
28 juni 1935 fastställt till efterrät-
telse vid arbets utförande.
Stockholm den 5 augusti 1935.
Fö' Kungl. Landbruksstyrelsens vägnar:
Hjalmar Forsman.
Auskriften bestyrkes af tjänstens vägnar:
Martin Lingsström.

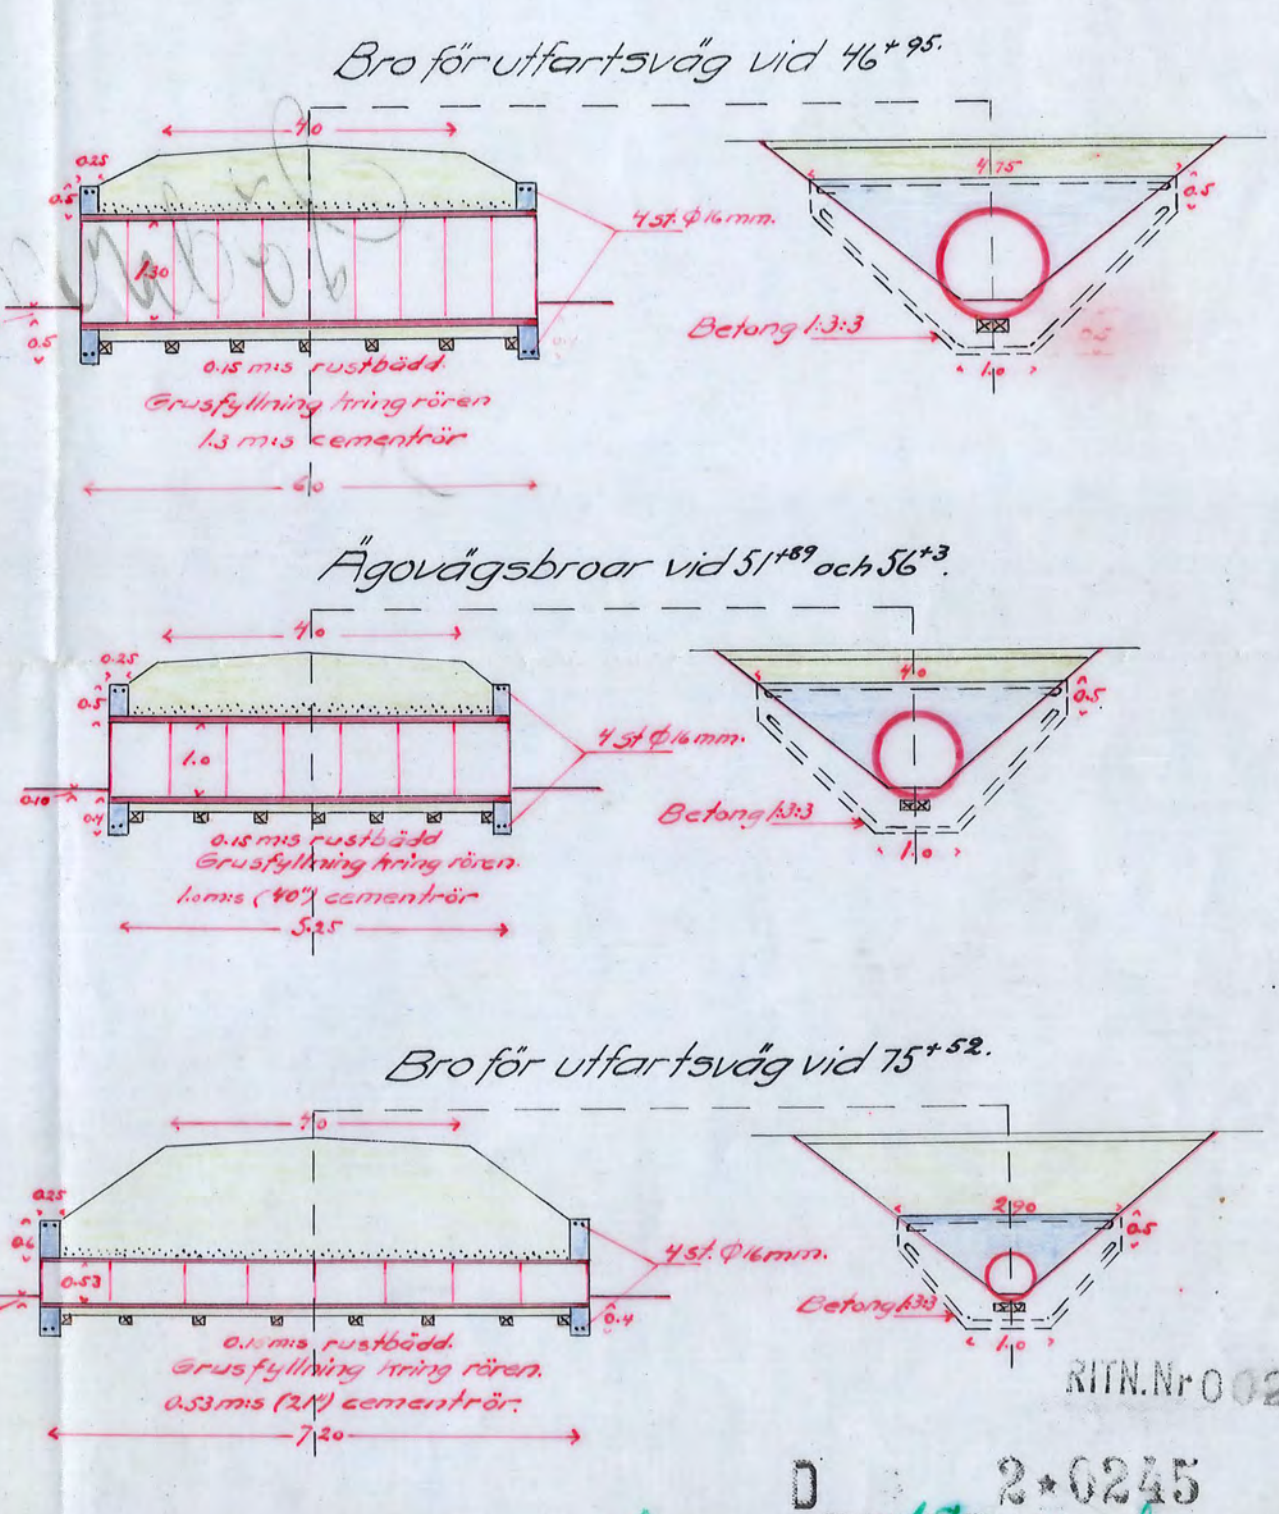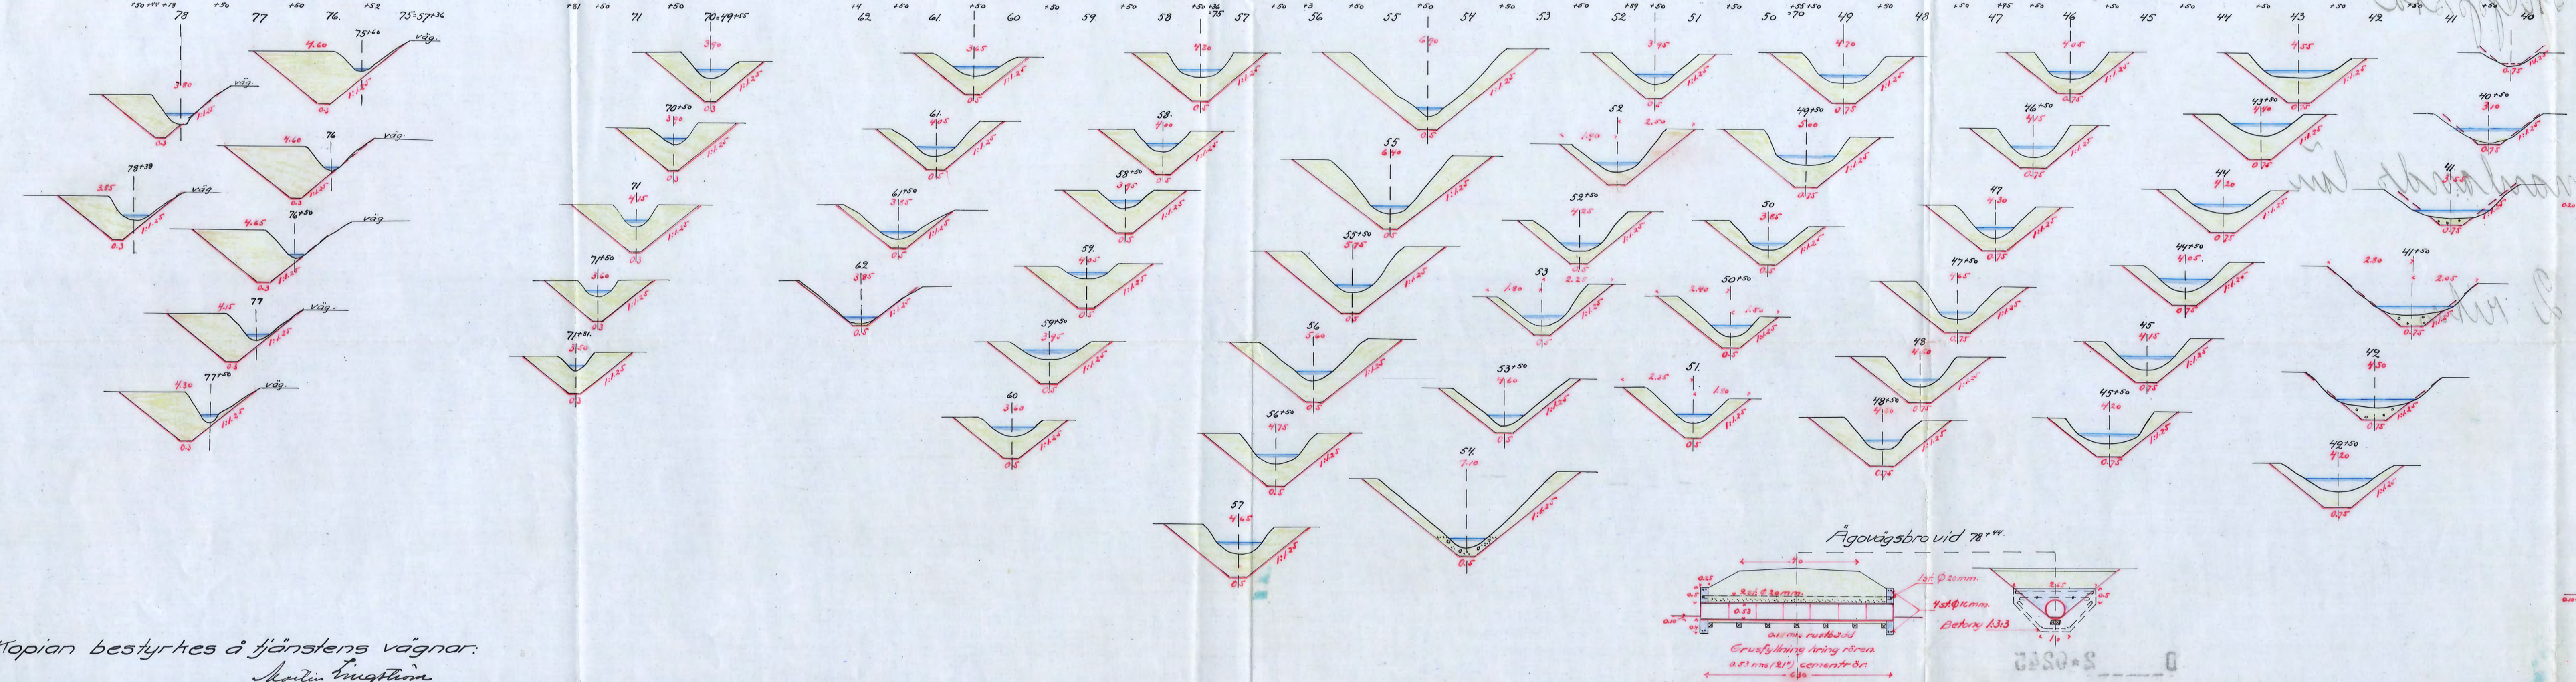

Kopian bestyrkes af tjänstens vägnar:
Martin Lingsström

2-0245
An 231 Länsland 2:10