Förslag

till utförande av torrläggningsföretaget

Å a - Tjärsta

i Björkviks socken av Södermanlands län,

upprättat vid laga syneförrättning år 1935 av

Martin Lingström

Statens lantbruksingenjör.

Skala.

För längd 1:4000

Meter

För höjd sektionsritningar 1:100.

Kungl. Lantbruksstyrelsens Ritningsarkiv.

Avskrift.

Genom Kungl. Majits nådiga brev den 13 december 1935 fastställd till efterrättelse vid arbetets utförande.

Stockholm den 10 januari 1936.

På Kungl. Lantbruksstyrelsens vägnar:

Albert Smith.

Kungl. Lantbruksstyrelsens Ritningsarkiv.

Avskriften bestyrkes å tjänstens vägnar:

Martin Lingström.

Kopian bestyrkes å tjänstens vägnar:

Martin Lingström

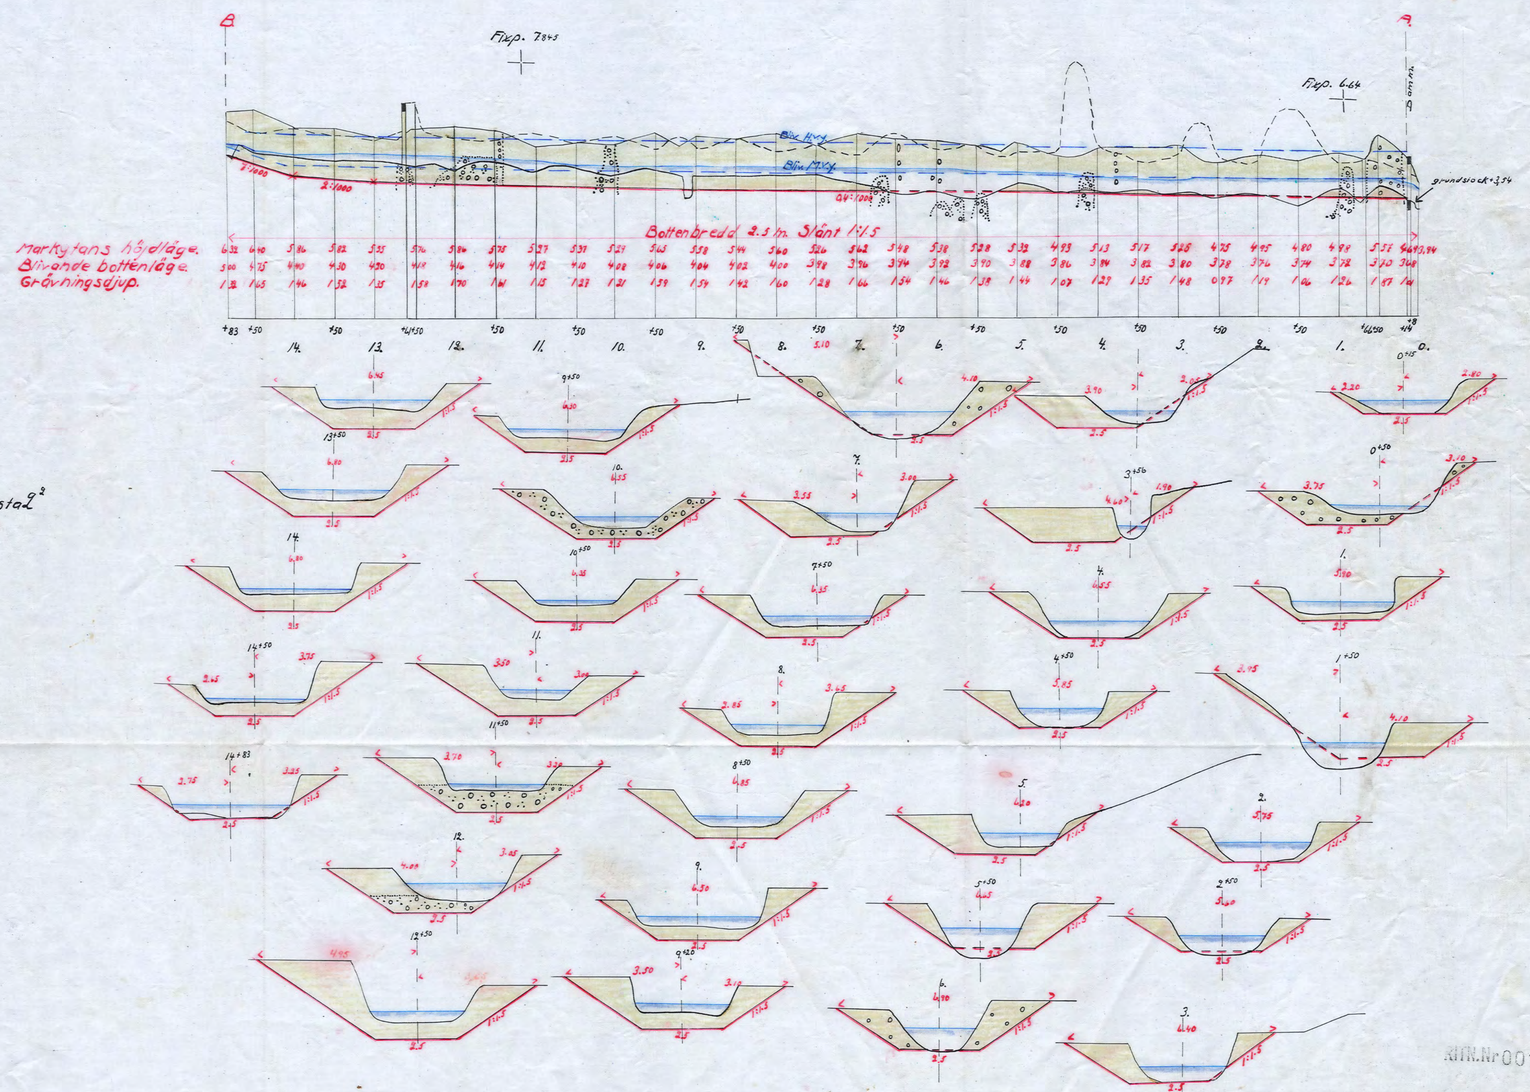

KTK.Nr 001

D 1*0246

Nr 234 Sörmland 1 Sitn