Kopia.

Kungl. Lantbruksstyrelsens Ritningsarkiv.

Förslag

till utförande av torrläggningsföretaget

Björklidal-Sättra

i Floda socken av Södermanlandslän,

upprättat vid laga syneförrättning år 1935 av

Martin Lingström.

Statens lantbruksingeniör.

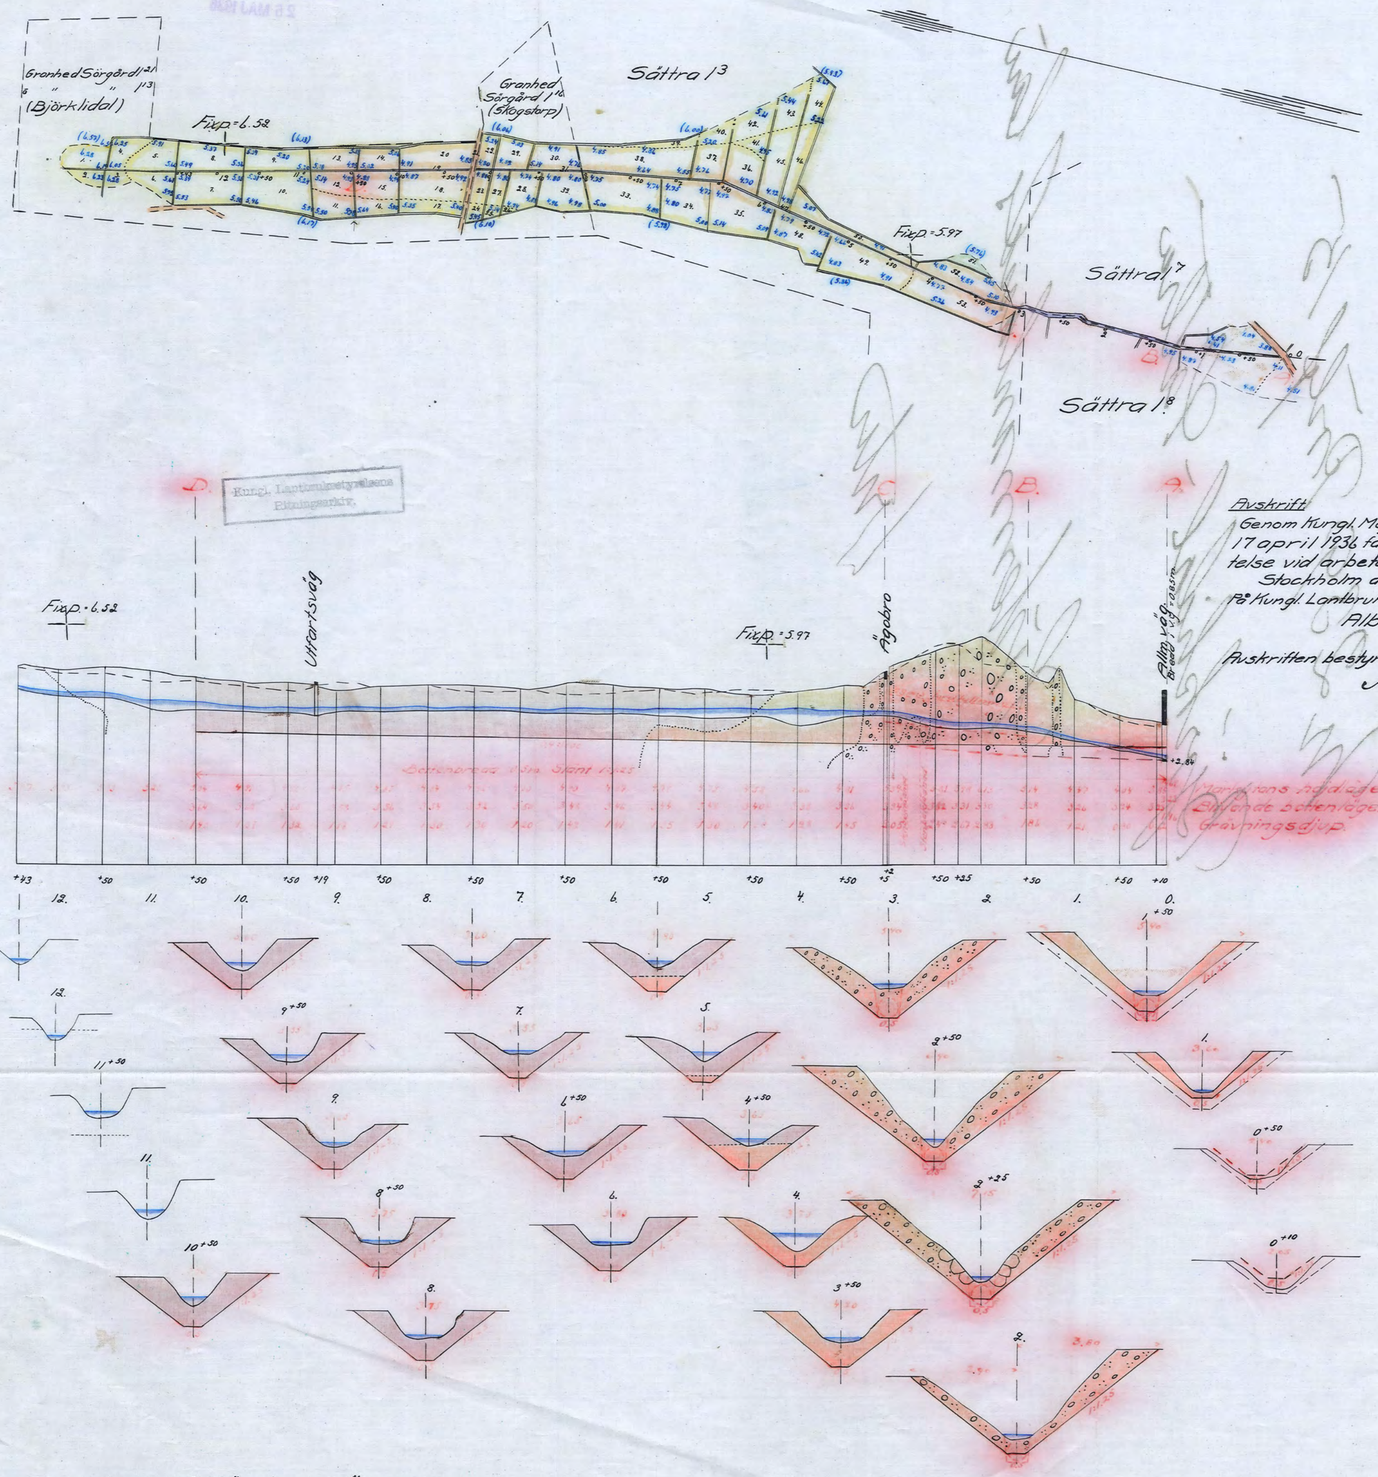

Skala:

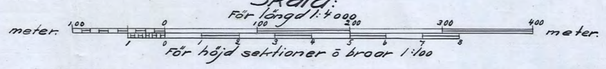

Avskrift

Genom Kungl. Maj:ts nådiga brev den 17 april 1936 fastställd till efterrättelse vid arbetets utförande.

Stockholm den 28 april 1936.

På Kungl. Lantbruksstyrelsens vägnar:

Albert Smith.

Avskriften bestyrkes å tjänstens vägnar:

Martin Lingström.

Ägobro vid 3+2.

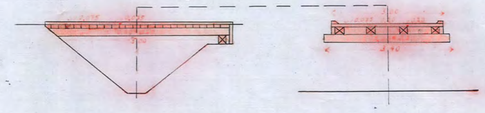

Bro för utfartsväg vid 9+19.

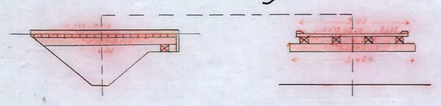

Stenbeklädnad av botten och slänter å sträckorna 2+63-2+68 och 2+80-2+95.

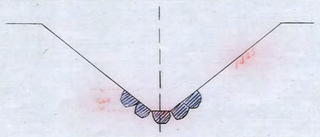

Förslag till slambrunn och rörmynningar för alternativet med rörledning å str. B-C.

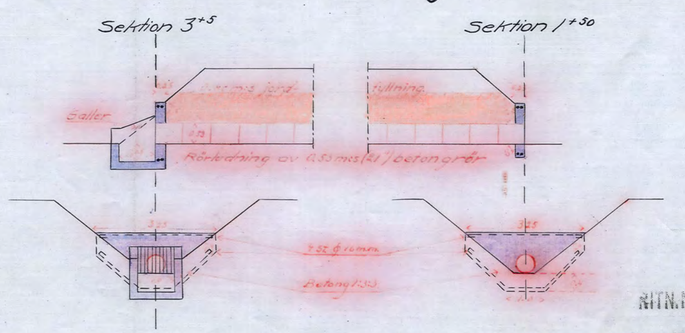

Kopian bestyrkes å tjänstens vägnar:

Martin Lingström

RITN.Nr 001

D 1*0247

Nr 239 Förmland Prit