Blad 4.

Kopia.

# Förslag

i 6 blad till utförande av

## Brenningens torrläggningsföretag av år 1935

i Barva, Kjula och Jäders socknar av Södermanlands län,

upprättat vid laga syneförrättning åren 1934-1935 av

Martin Lingström.

Statens lantbruksingenjör.

Skala:

för längd 1:4000

för höjd, sektioner och broar 1:100

Ägovägsbroar vid 91+50 och 93.

Ägovägs- och ägobroar vid 98+24, 102+80, 113+98, 131a+9, 131+91, 133+48 och 134+81.

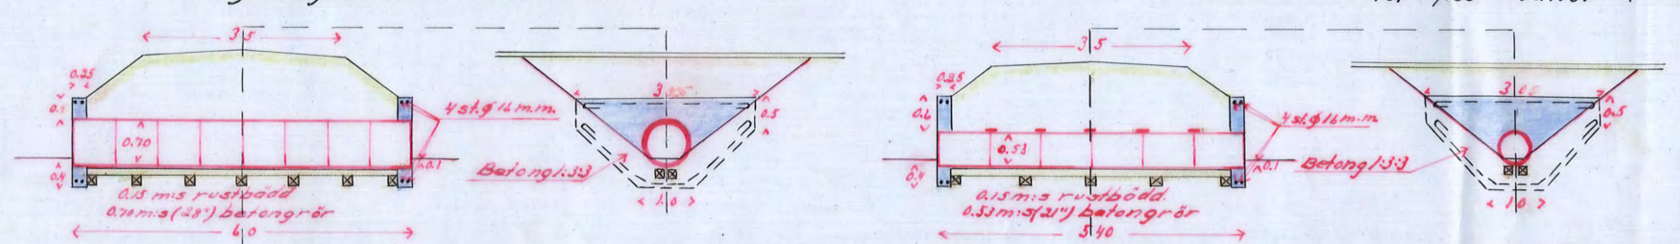

Avskrift.

Genom Kungl. Majts nådiga brev den 19 juni 1936 fastställd till efterrättelse vid arbetets utförande.

Stockholm den 15 juli 1936.

På Kungl. Lantbruksstyrelsens vägnar

Hjalmar Forsman.

Avskriften bestyrkes å tjänstens vägnar

Martin Lingström.

RITN. Nr 004

D 6*0248

Kopian bestyrkes å tjänstens vägnar:

Martin Lingström.

4

Nr 251 Sörmland 6 ritn.