



Kungl. Lantbruksstyrelsens
Ritningsavd.

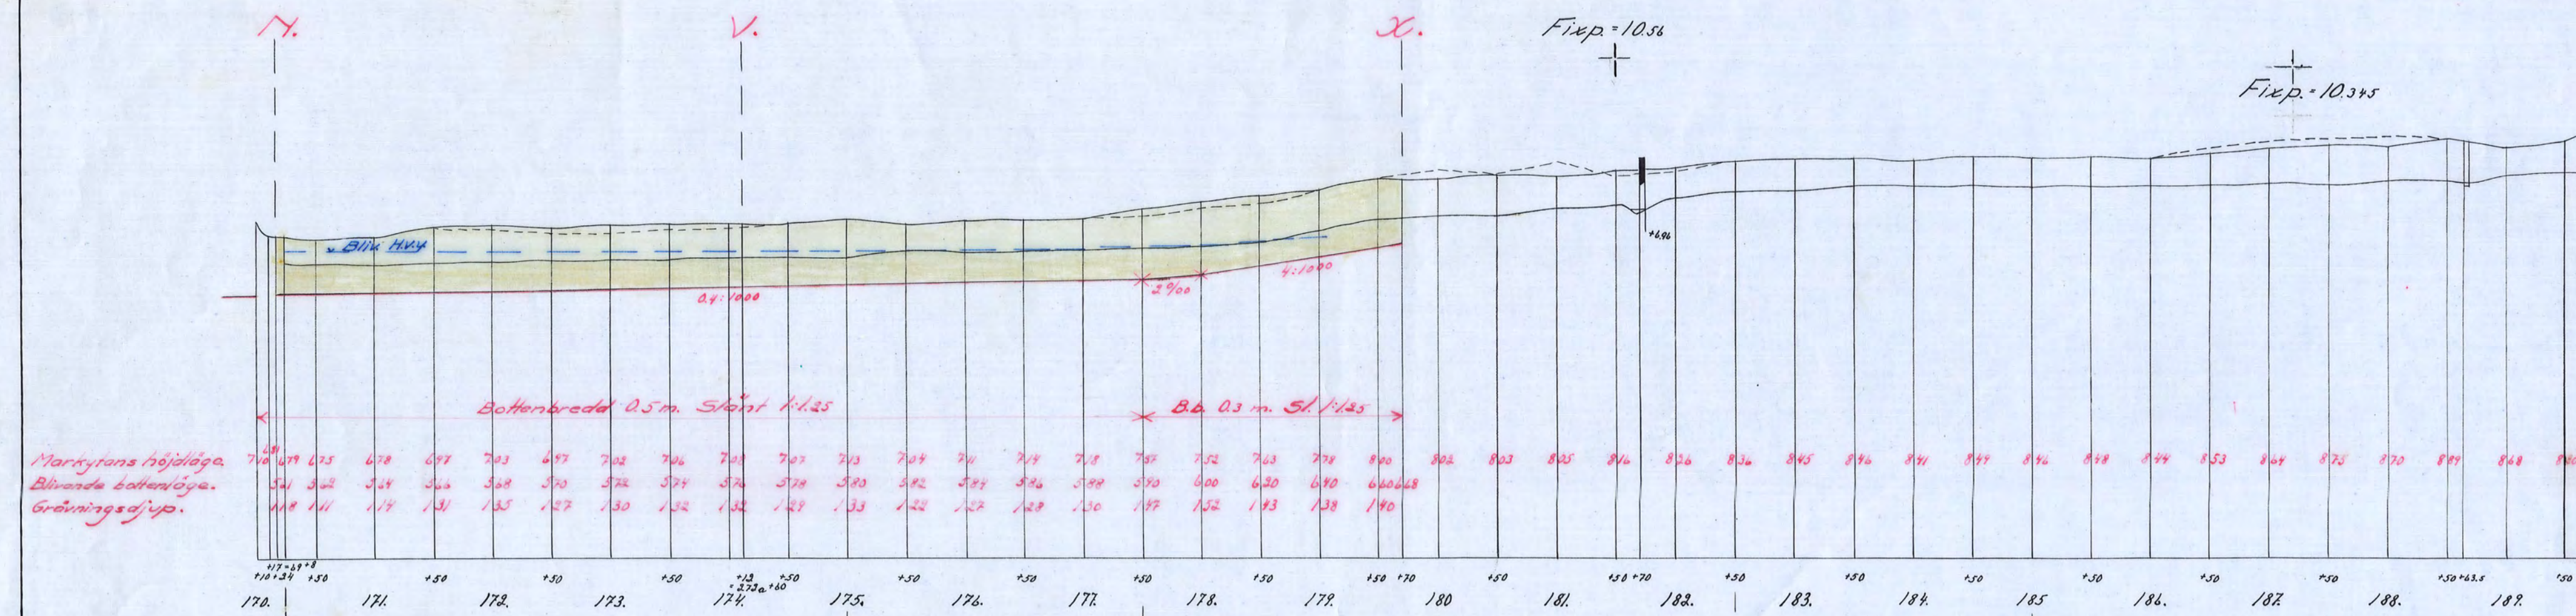




Markytans höjdläge.
Bländad bottenhöjda.
Gröningens höjda.

Fixp. 10.31

Fixp. 10.31

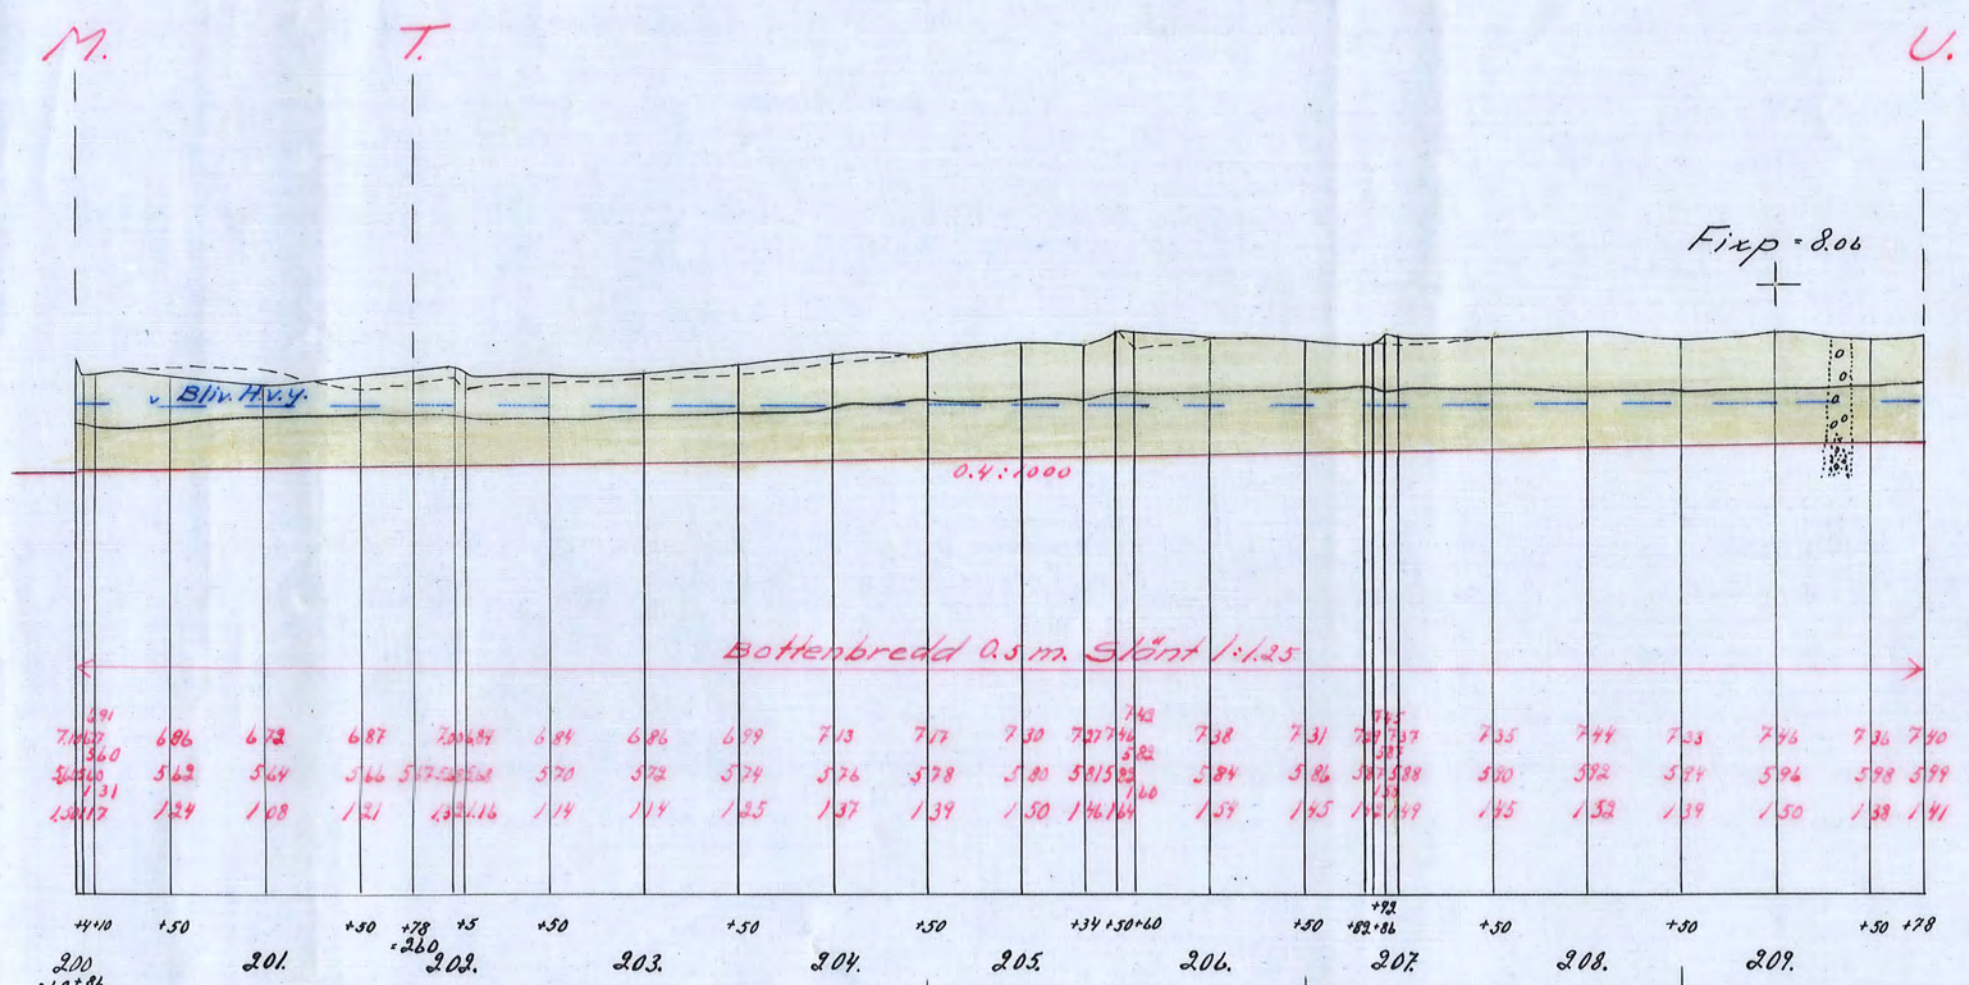

Fixp. 8.04

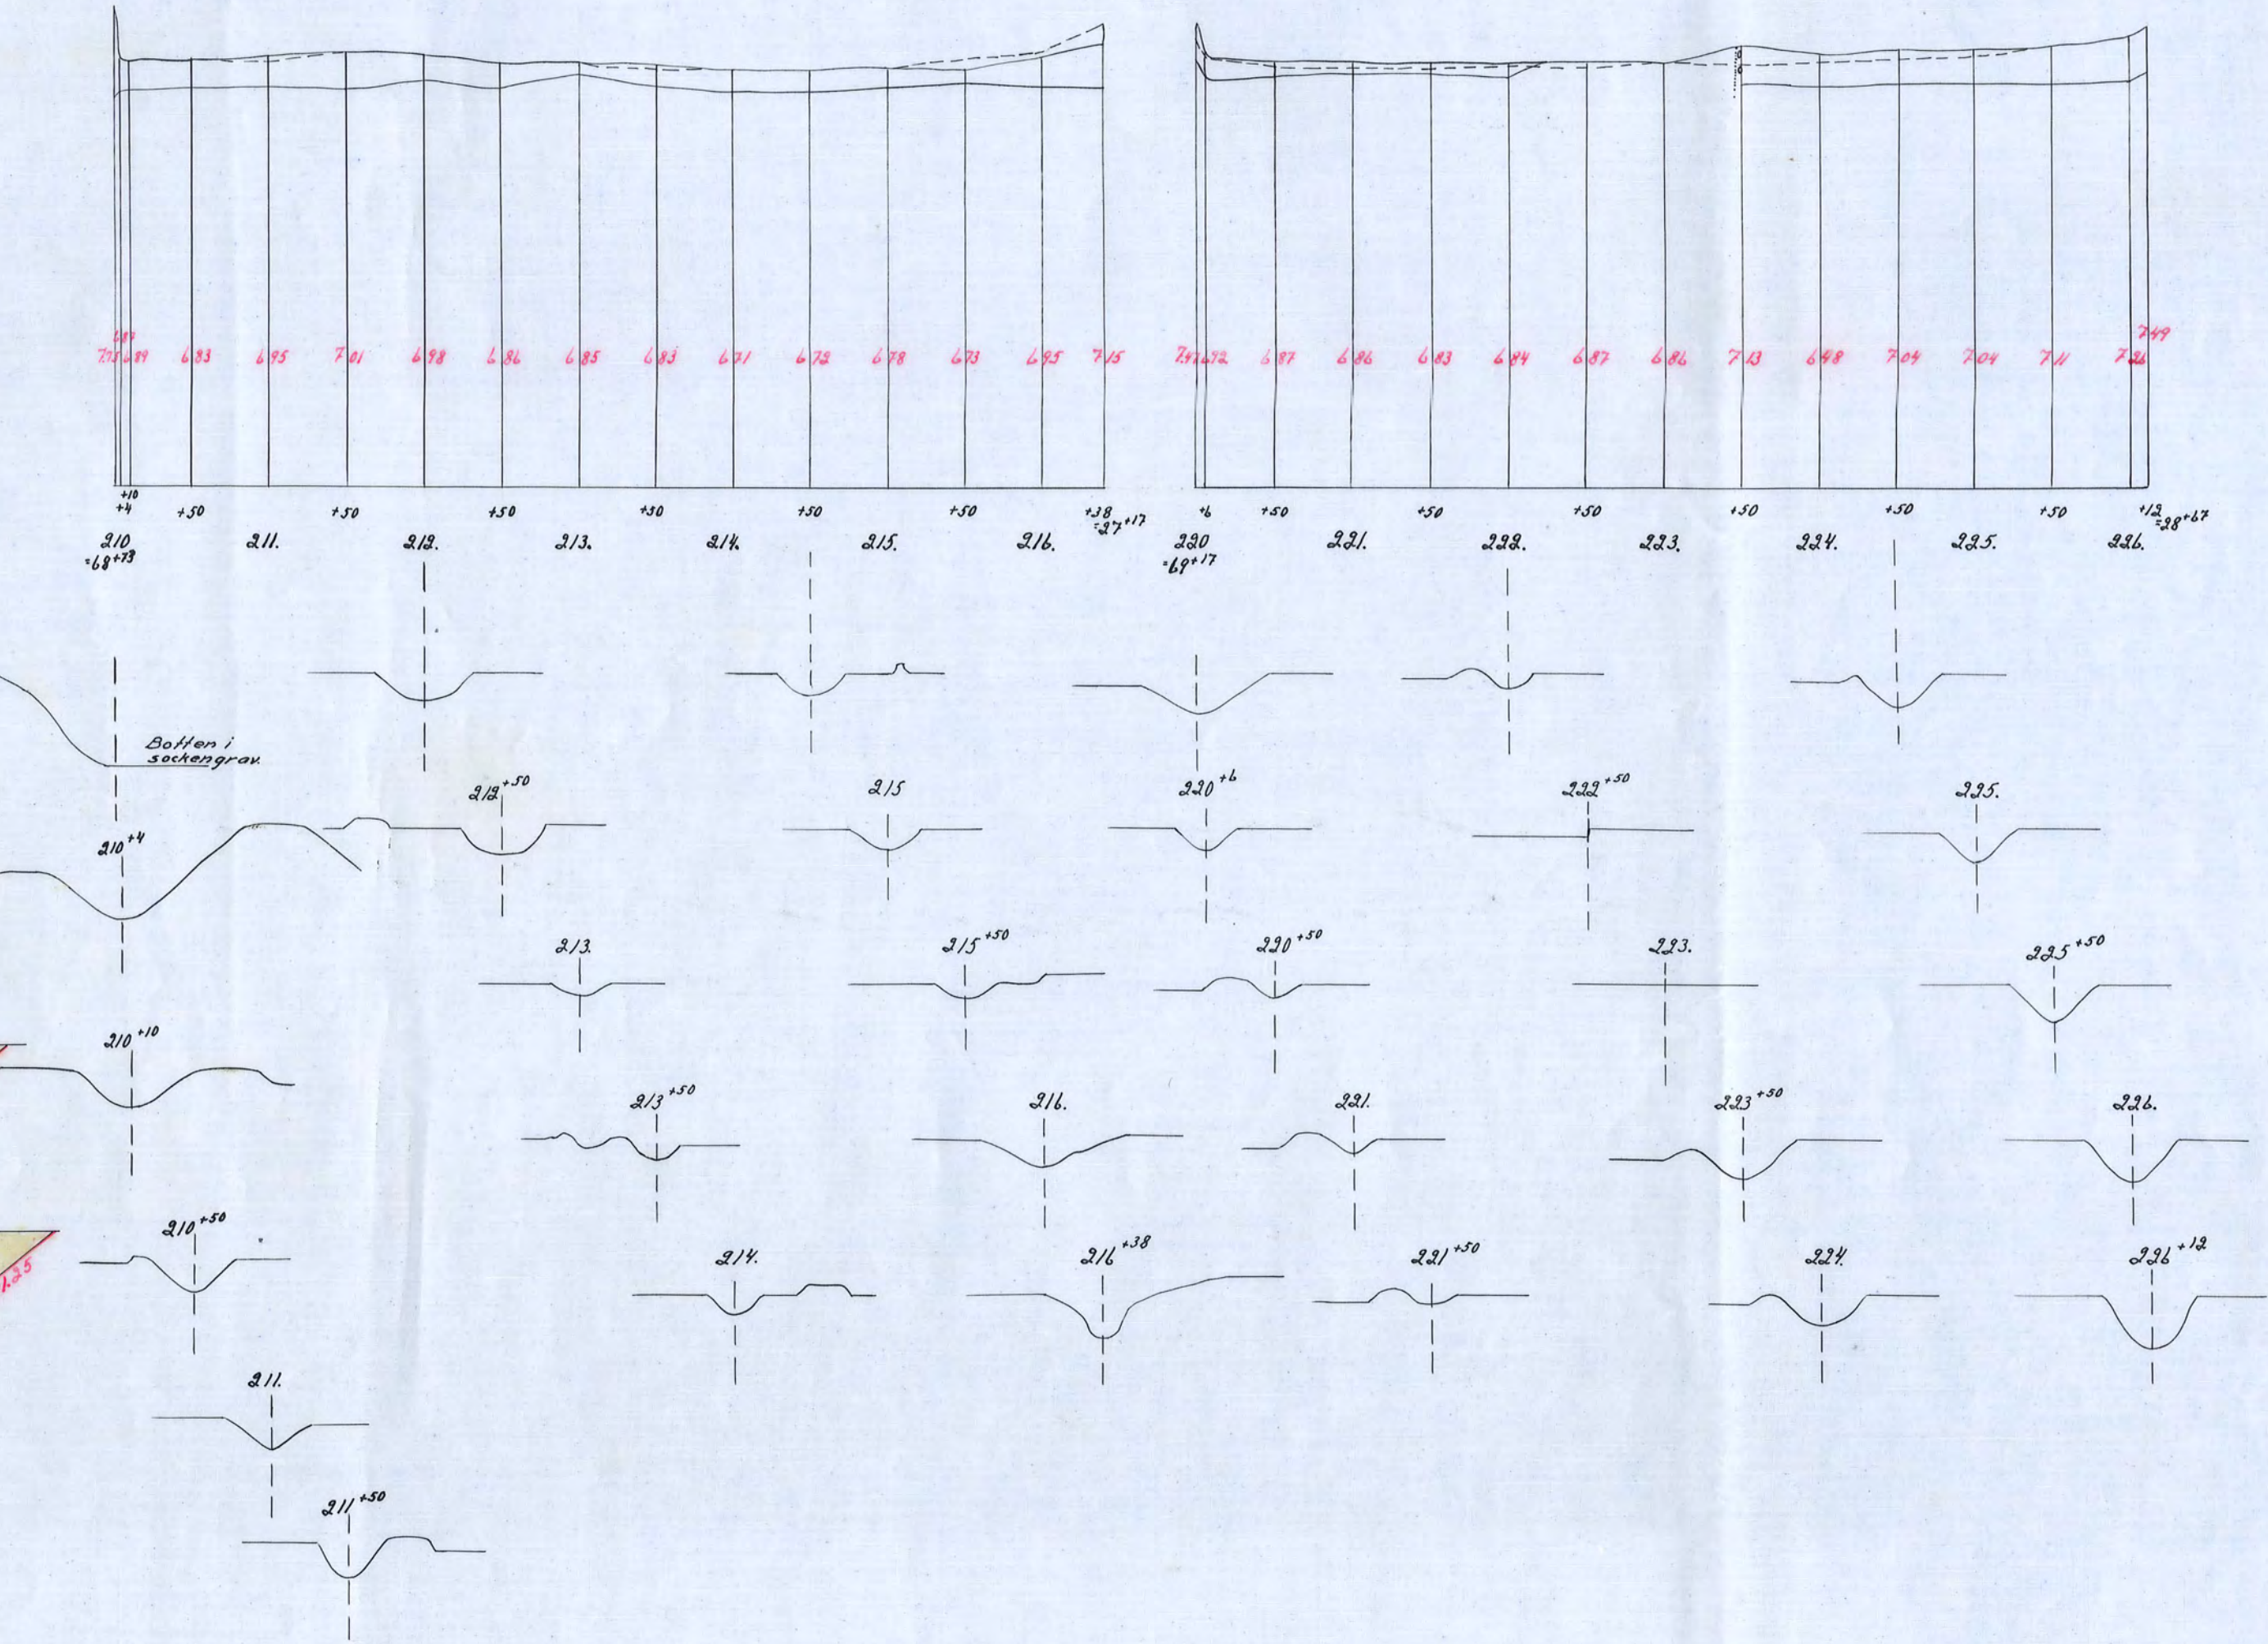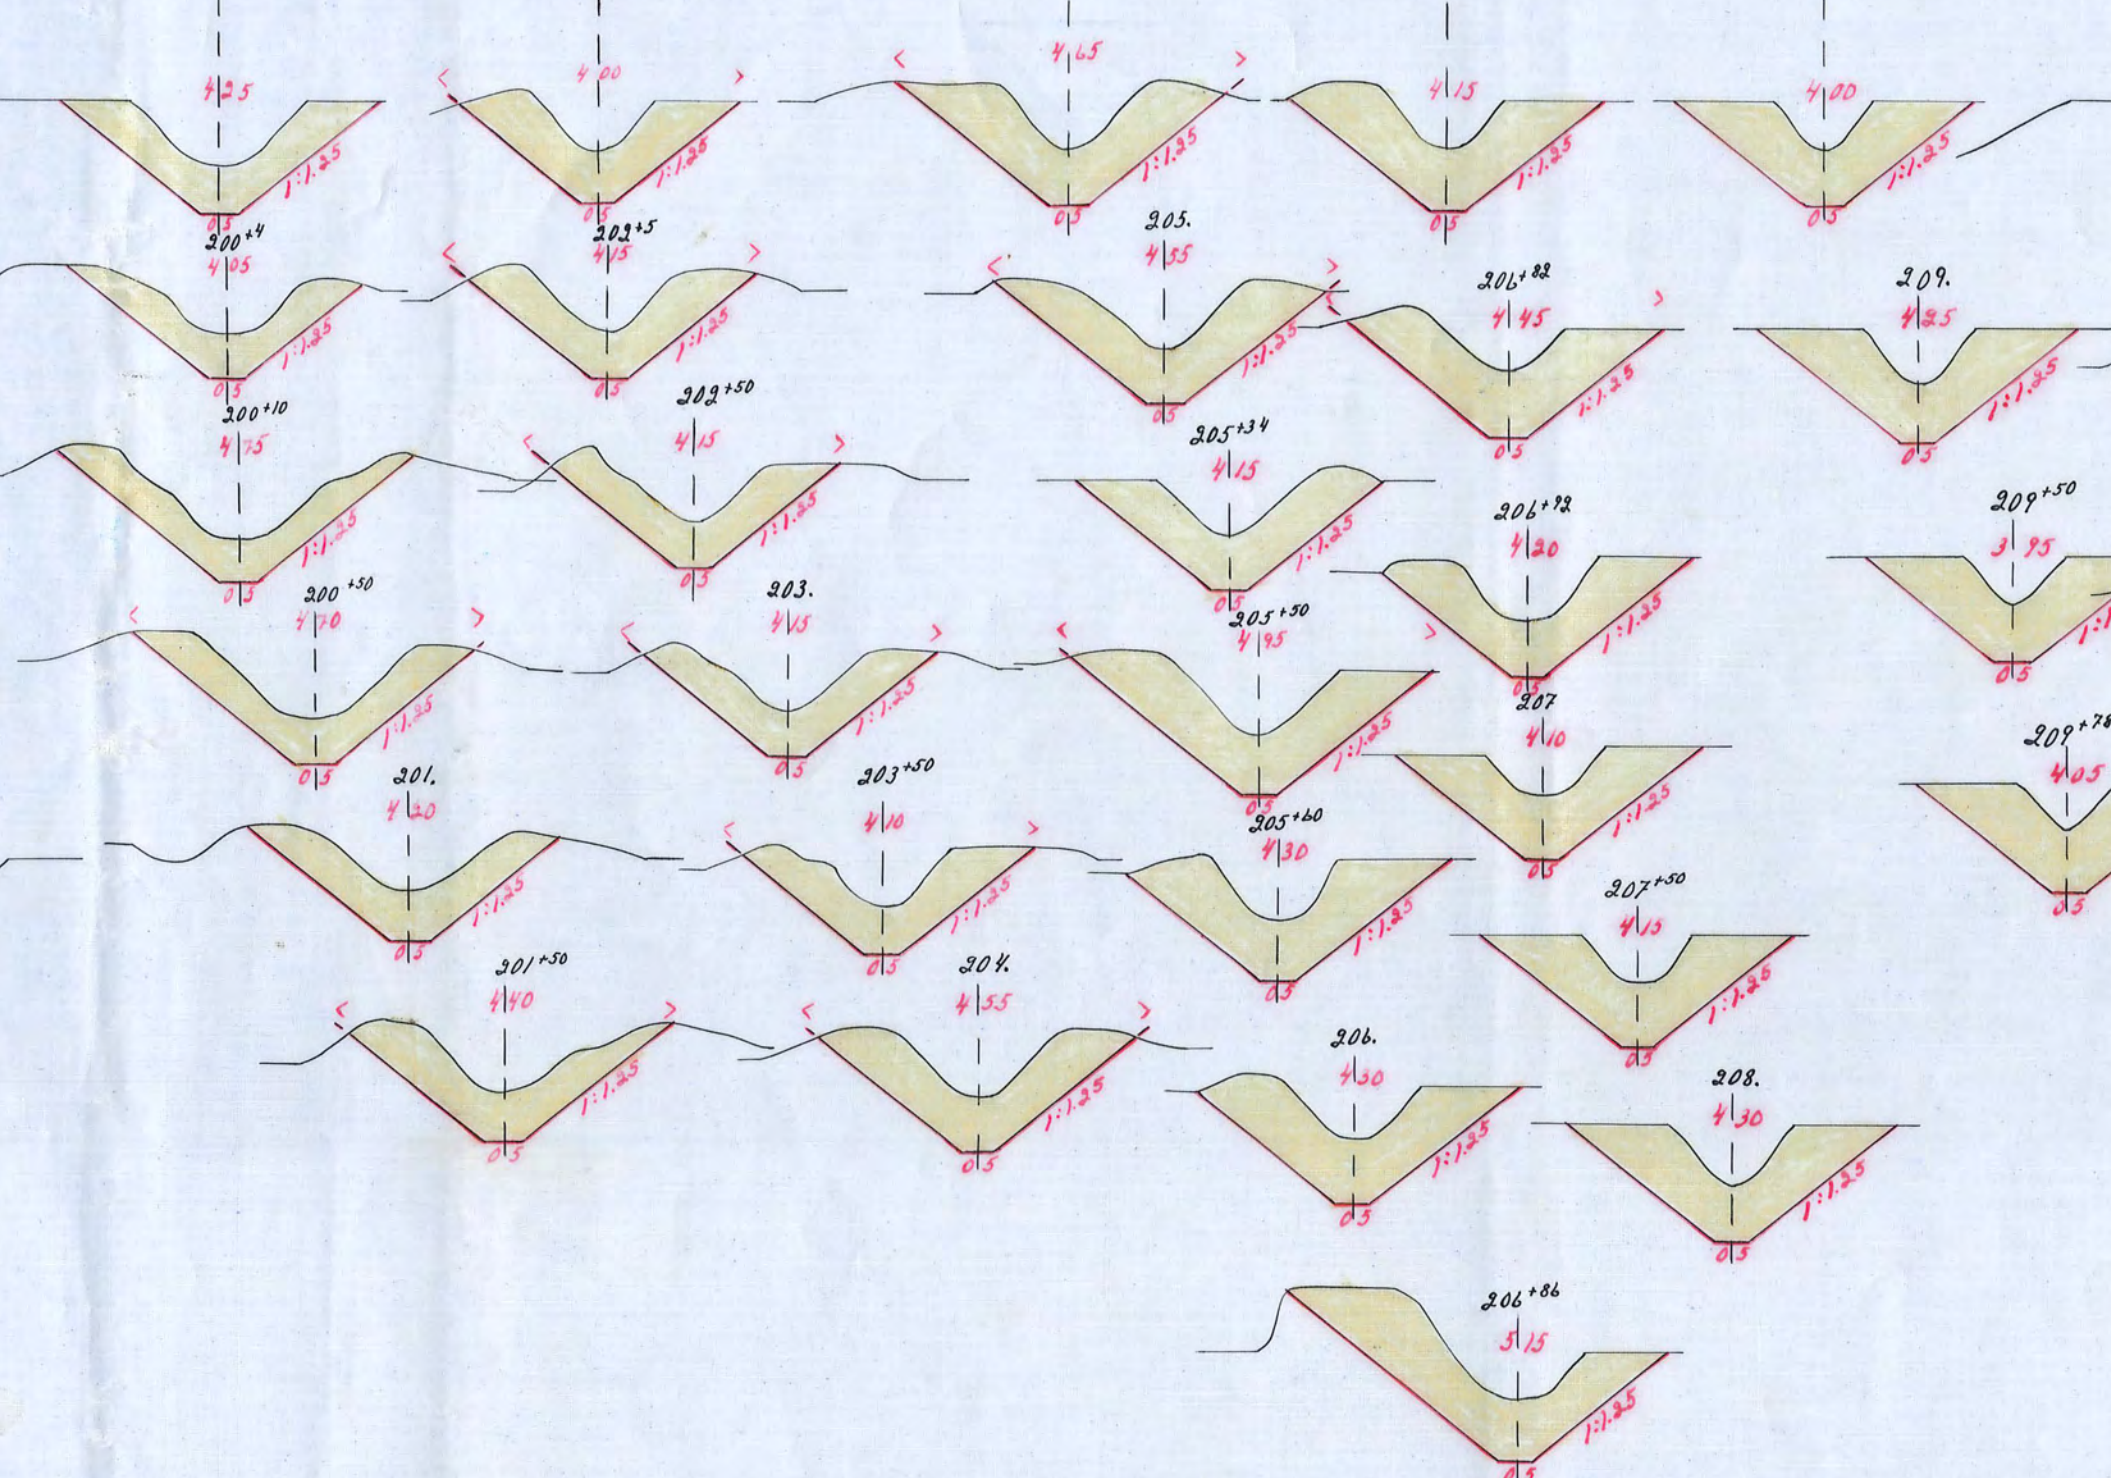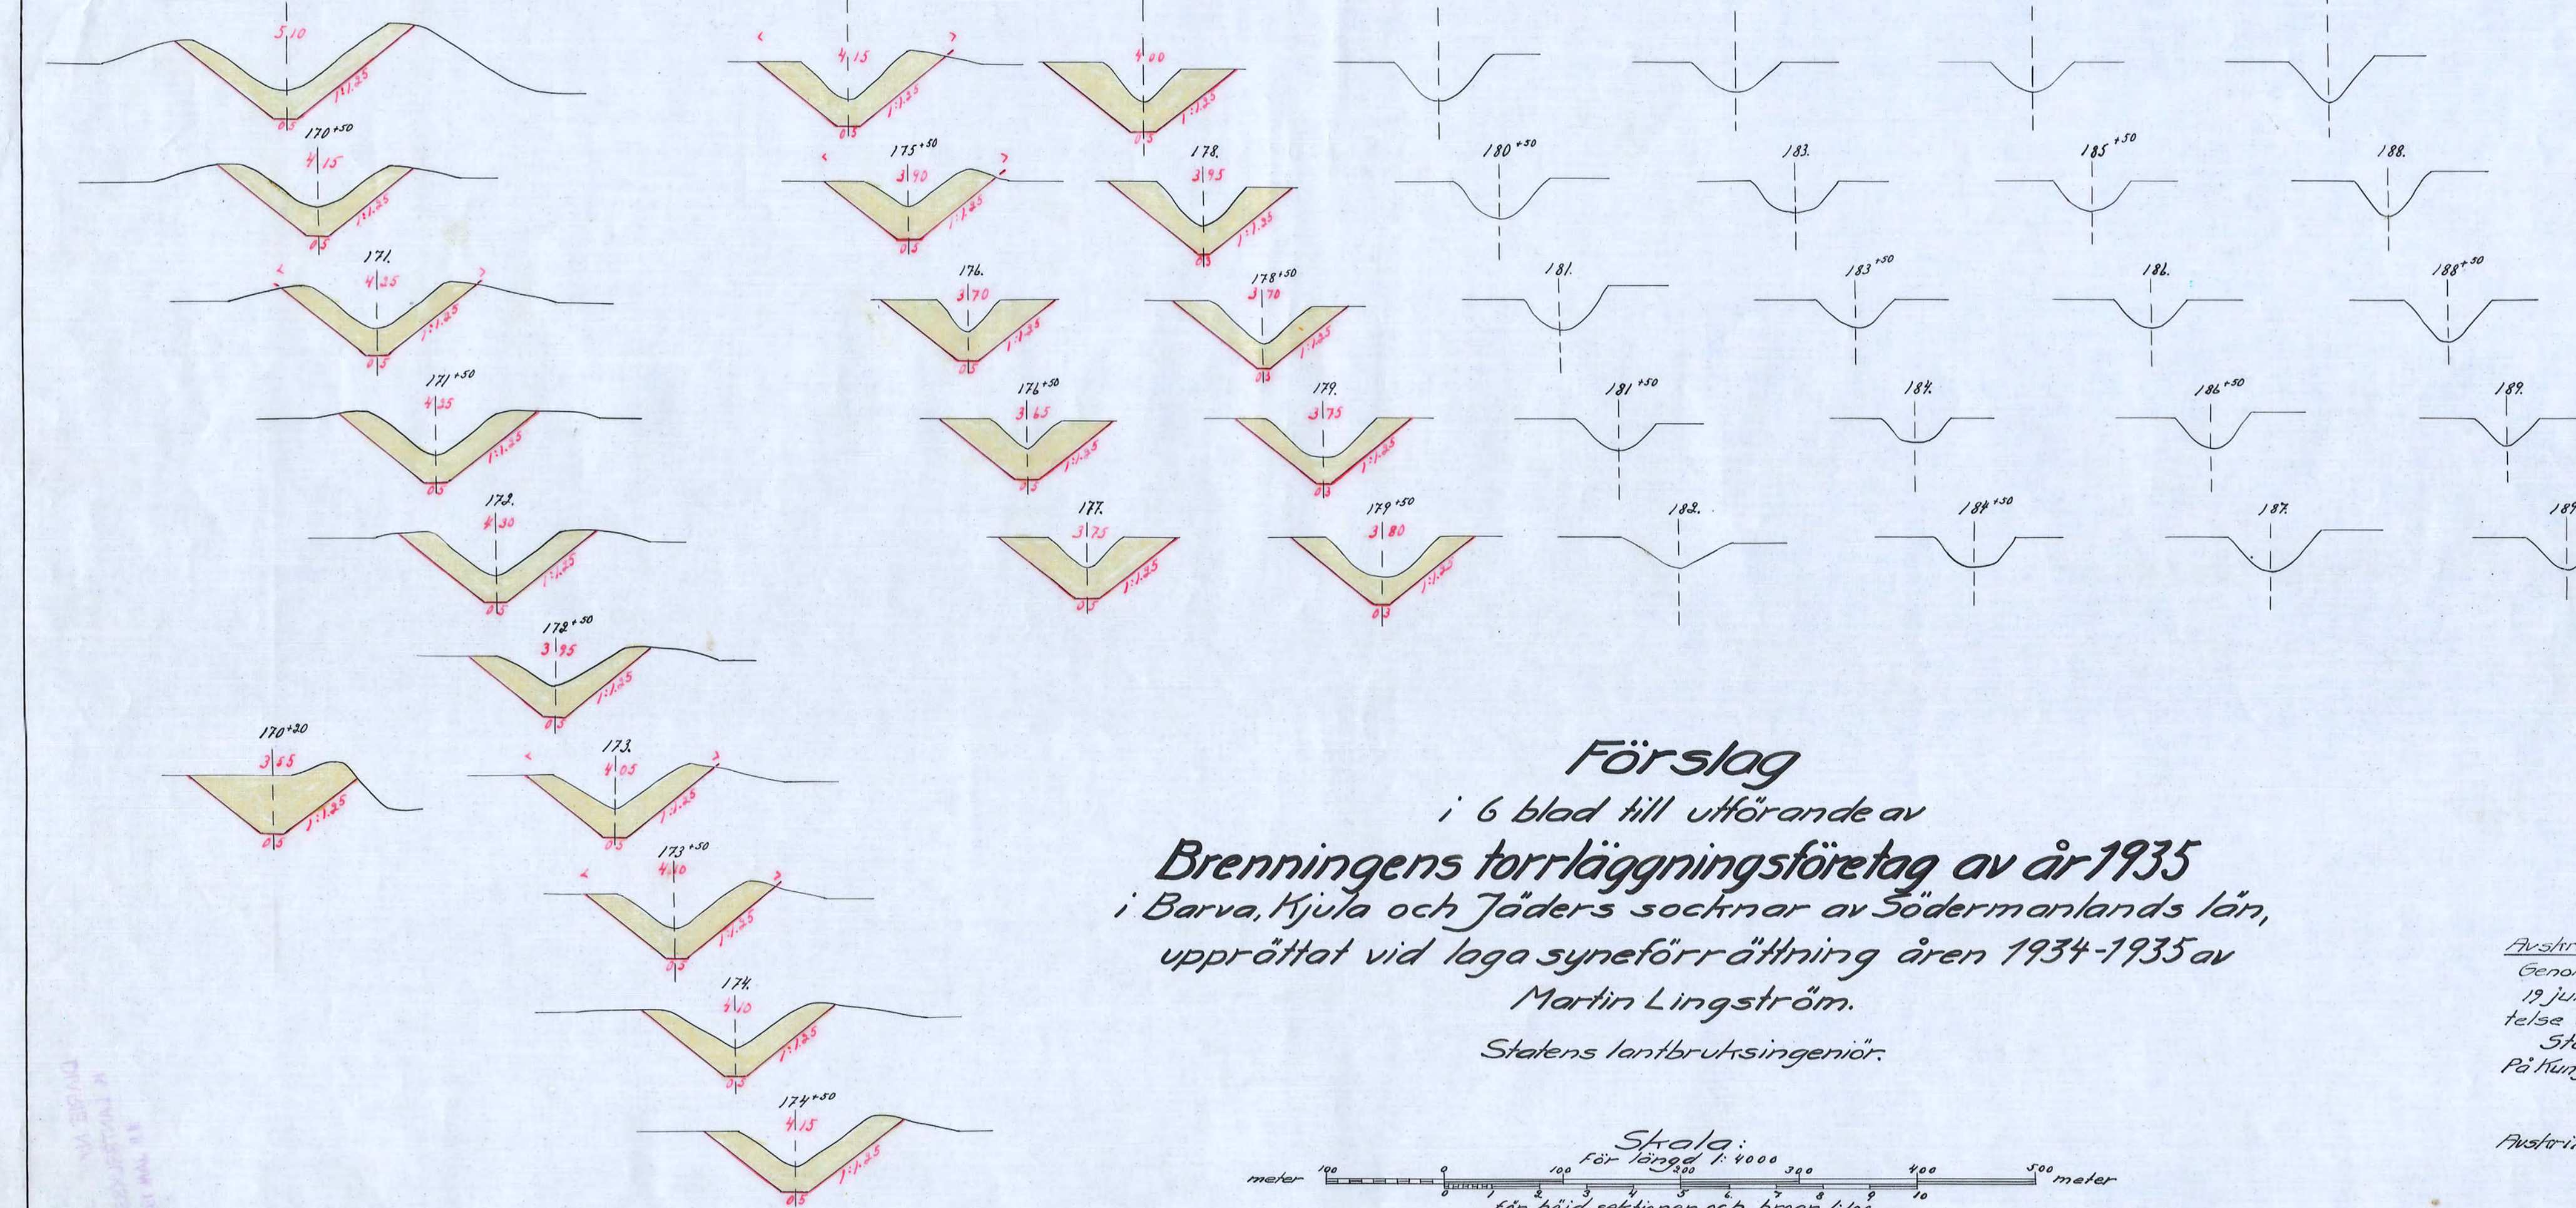

Förslag
i 6 blad till utförande av
Brenningens torrlägningsföretag av år 1935
i Barva, Kyula och Jäders socknar av Södermanlands län,
upprättat vid laga synförrättning åren 1934-1935 av
Martin Lingström.

Statens lantbruksingenjör.

Skala:
för längd 1:4000
för höjd, sektioner och bredd 1:100.

Avskrift.

Enom Kungl. Maj:ts nådiga brev den
19 juni 1936 fastställt till efterrät-
telse vid arbetets utförande.
Stockholm den 15 juli 1936.
På Kungl. Lantbruksstyrelsens vägnar
Hjalmar Färman

Avskriften bestyrkes å tjänstens vägnar
Martin Lingström.

STN N 005

640248

Kopian bestyrkes å tjänstens vägnar:

Martin Lingström

Nr 251 Lantbruk 6.rit