


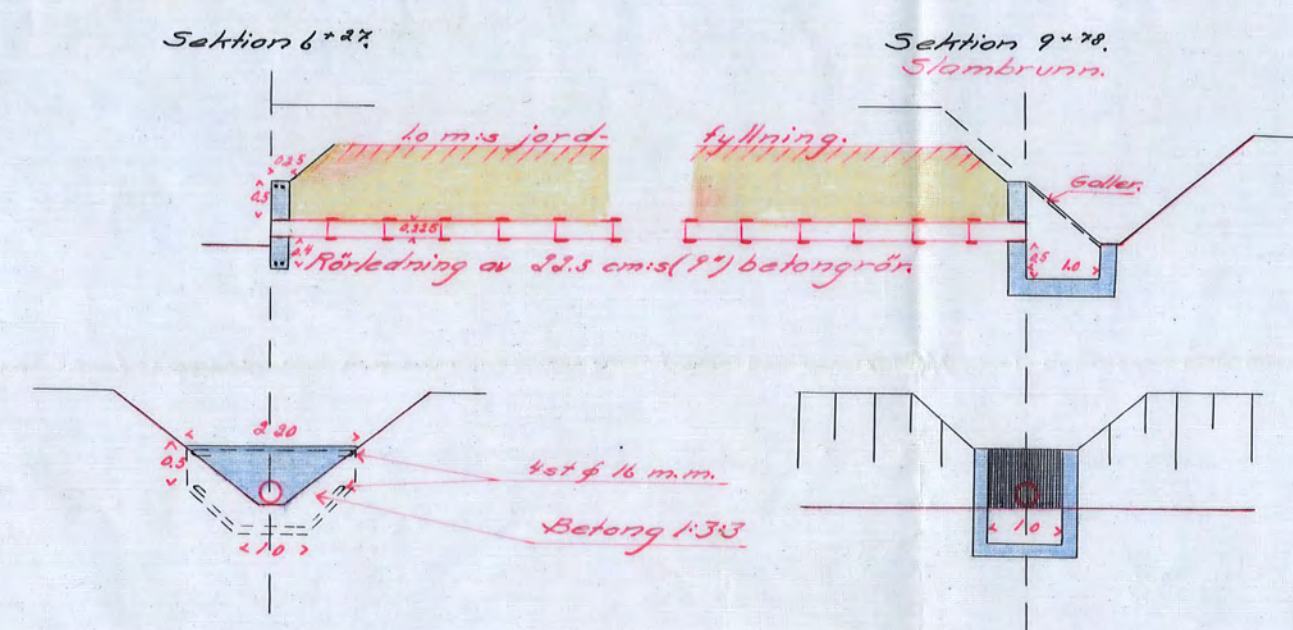

Samlingsbrunnar
vid 7^{te} och 8^{te}?

Grusochsäng

0.45



0.45

7' och 8'?

Anschrift:
Genom Kungl. Maj:ts nådiga brev den
13 november 1936 bekräftadt till efterret-
telse vid arbetets utförande.
Stockholm den 27 november 1936.
På Kungl. Landbruksstyrelsens vägnar
Albert Smith

Avskriften bestyrktes af fjärdens vägnar:
Maurin Ljungström

till utförande av torrlägningsföretaget
Fagerhult
i Strängnäs socken av Södermanlands län,
upprättat vid laga syneförrättning år 1936 av
Martin Lingström
Statens lantbruksingenjör.

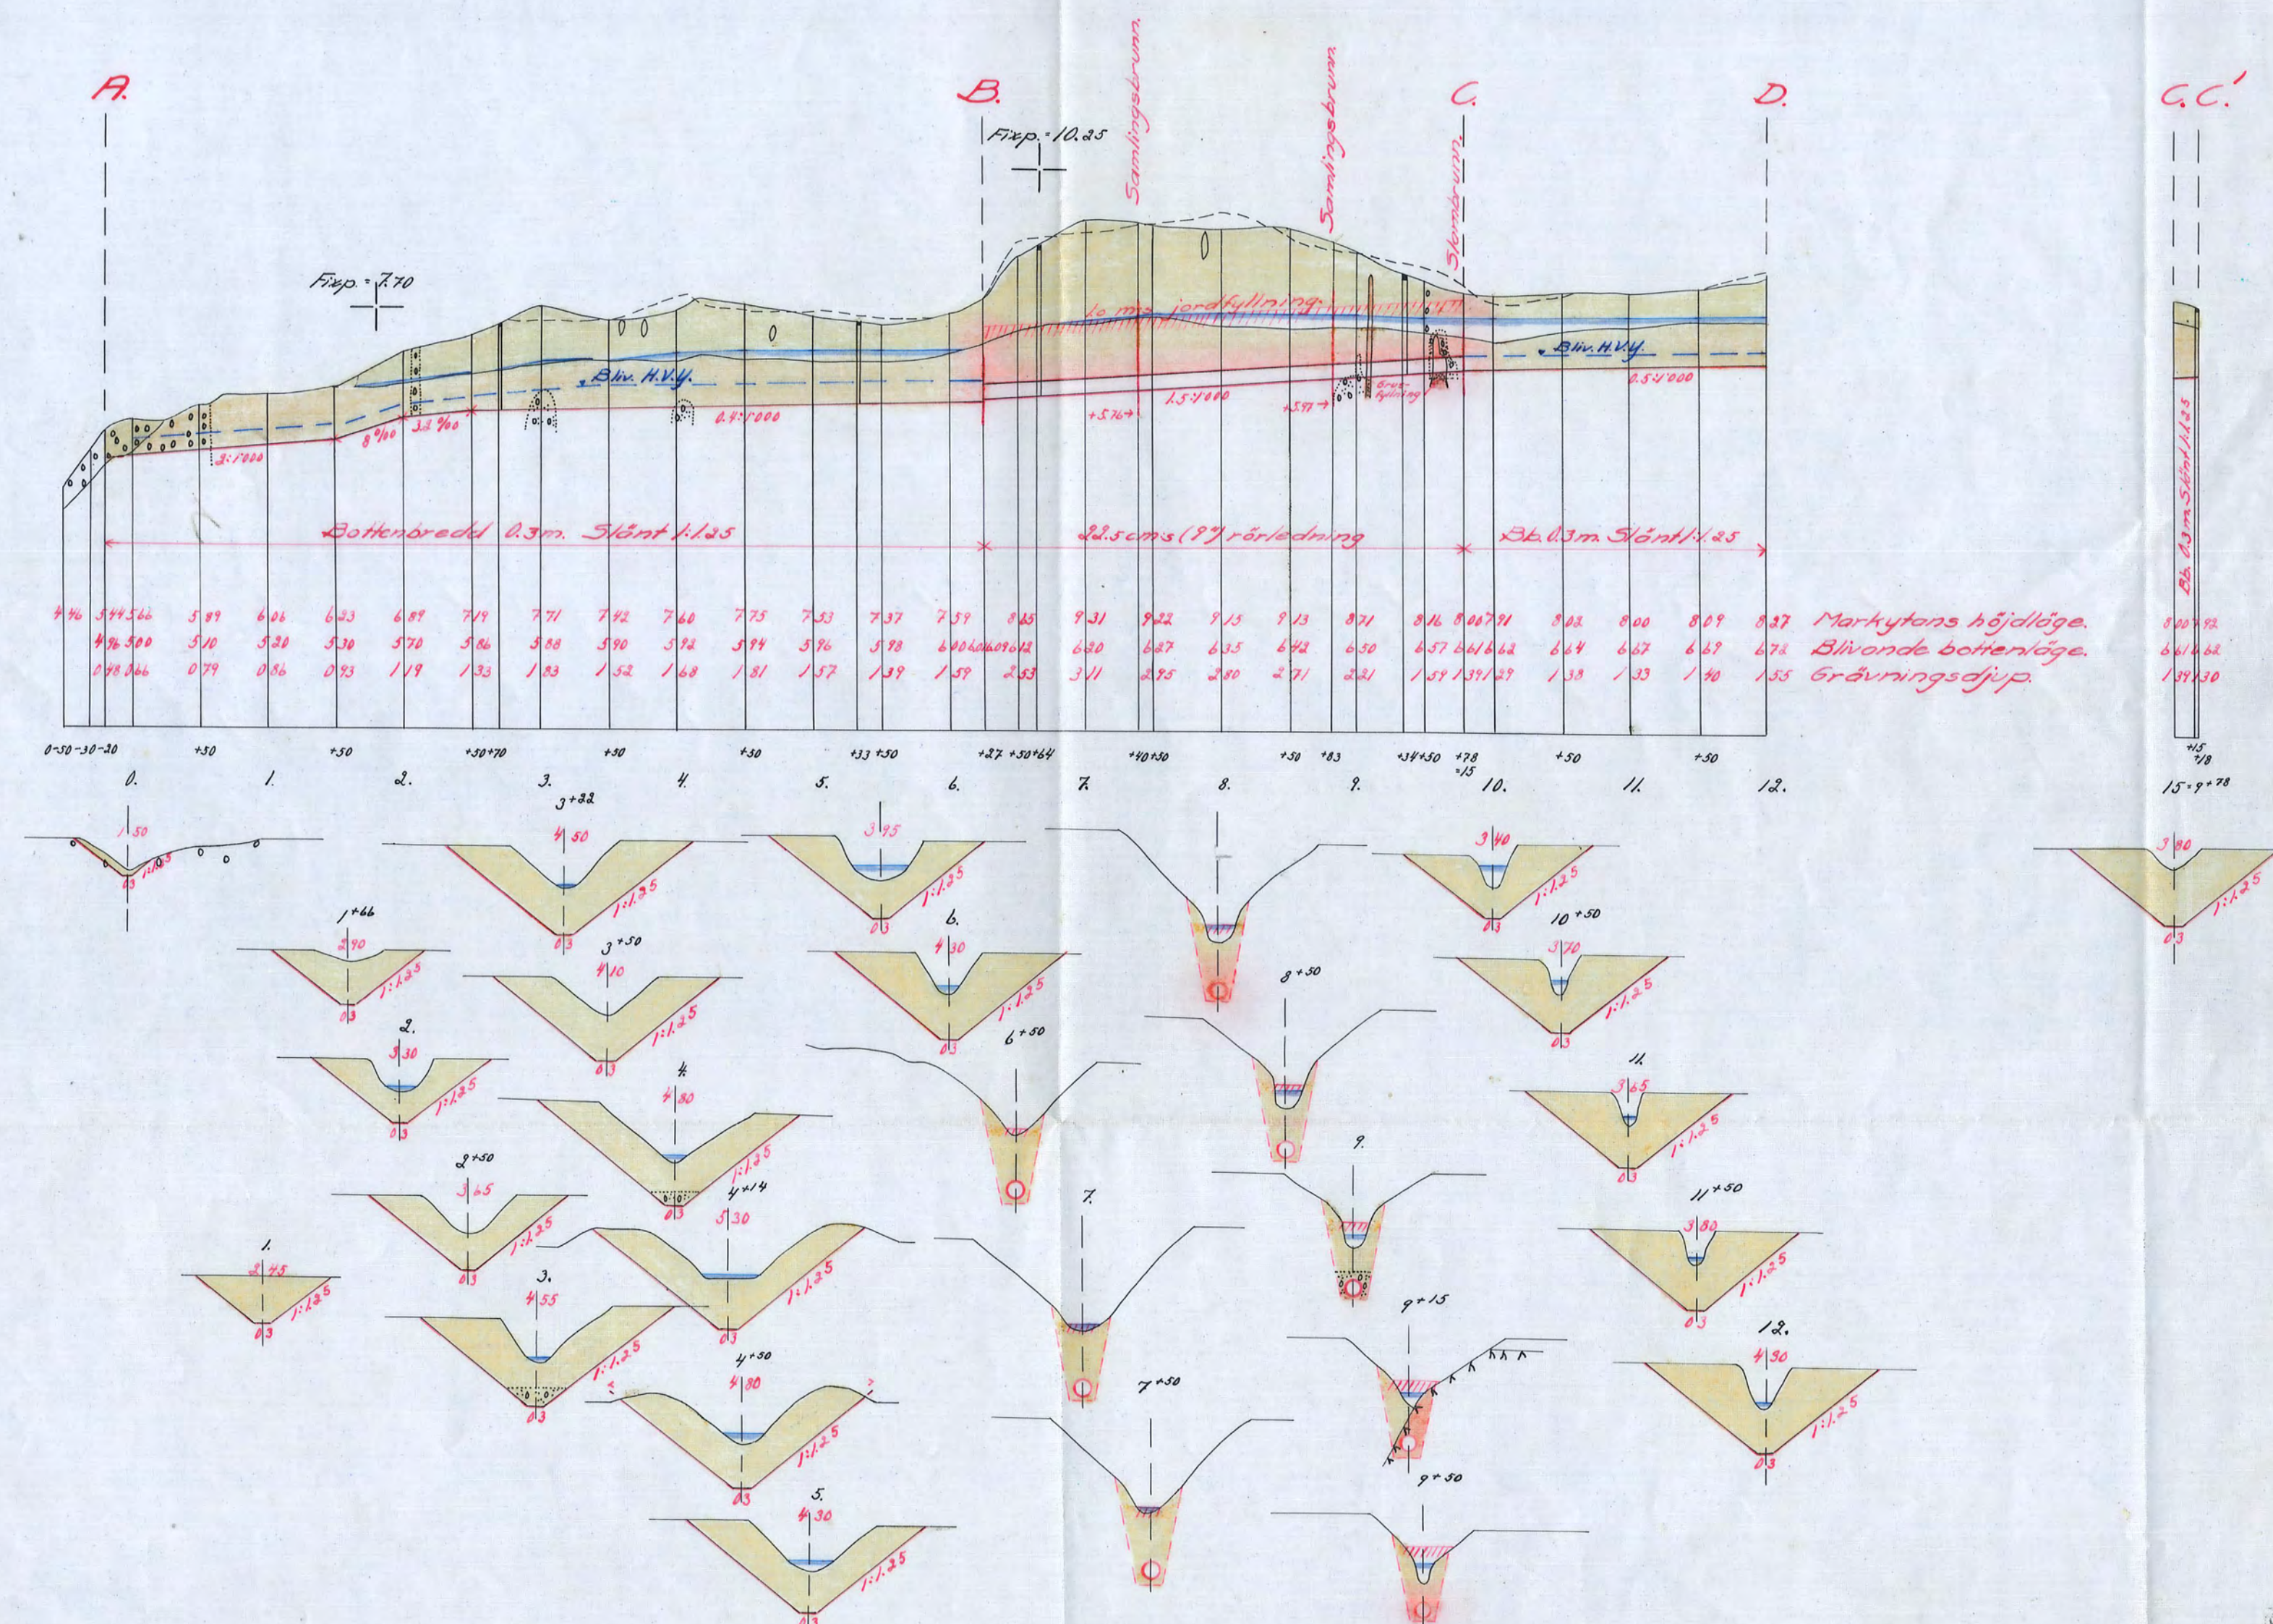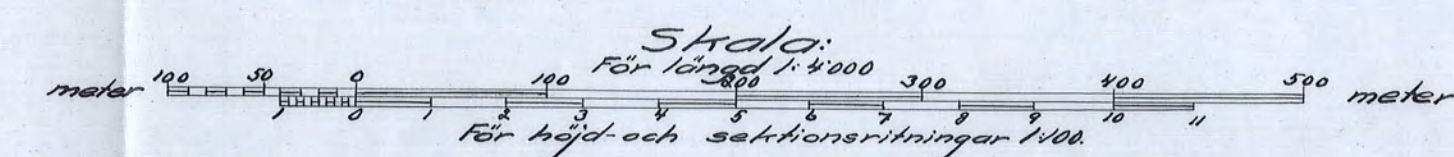

1*0249

Mr 243 Formland Brit.