


Profil o. sektioner

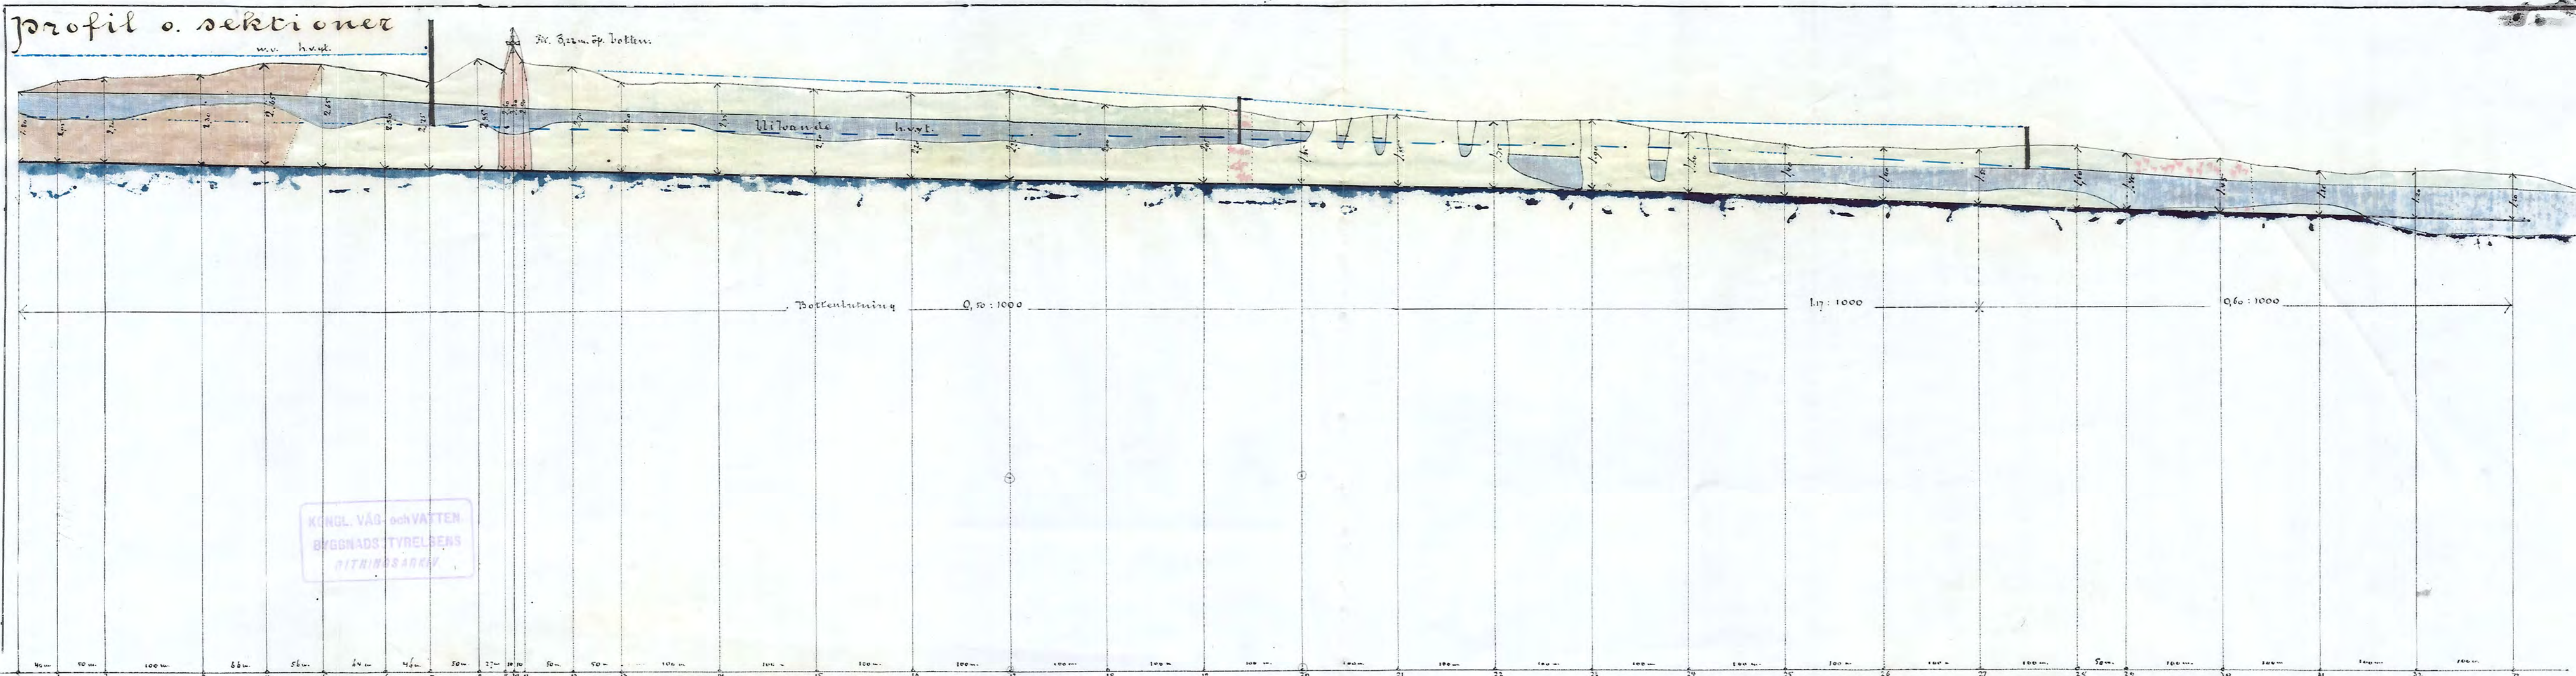

Förslag till konläggning och odling af
vattensjuka marker till hemmanen

Ekeby, Ekeby, Broby, Skälby,
Nimby, Ahlby, Gramsta samt
torpet Nyström

ut Runtuna socken, Rönö härad
af Södermanlands län


Upprättadt vid synförklaring, i sam-
het med lagen om dikebyggnad och annan
afskaffning af vatten den 20 juni 1879, af
1895 af

Per Eric Thidbrand


afskrift Genom Kongl. Maj:ts nådiga be- af den 12 November 1897 fastställt till oförändrade vid arbetets utförande med detsamma att alla sammanlaga till en och samma mark grundläggas på rusthåll. I Stockholm den 13 December 1897.

Lars Berg


H. F. Edersberg

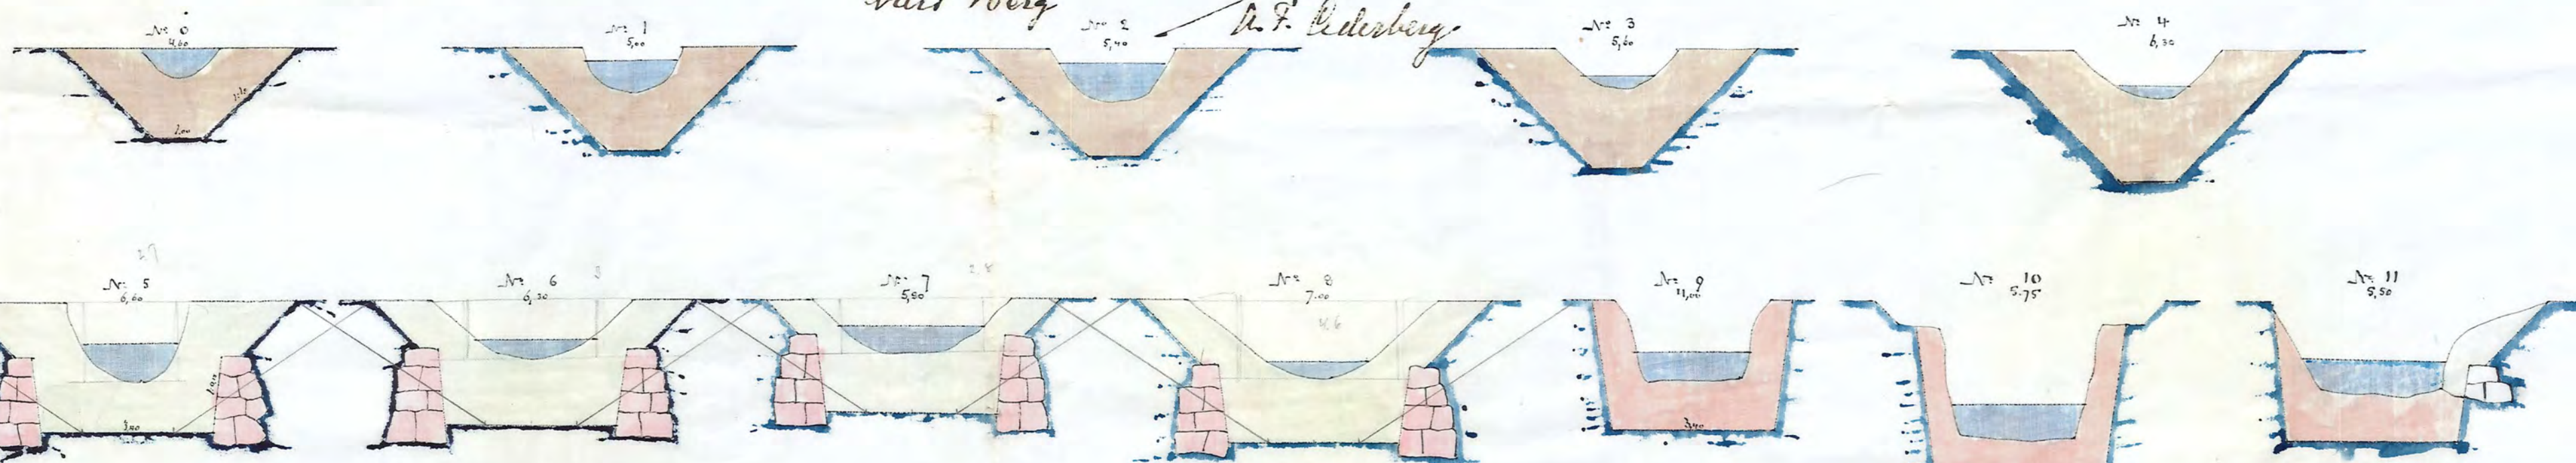

afskrift utan skiftenummer

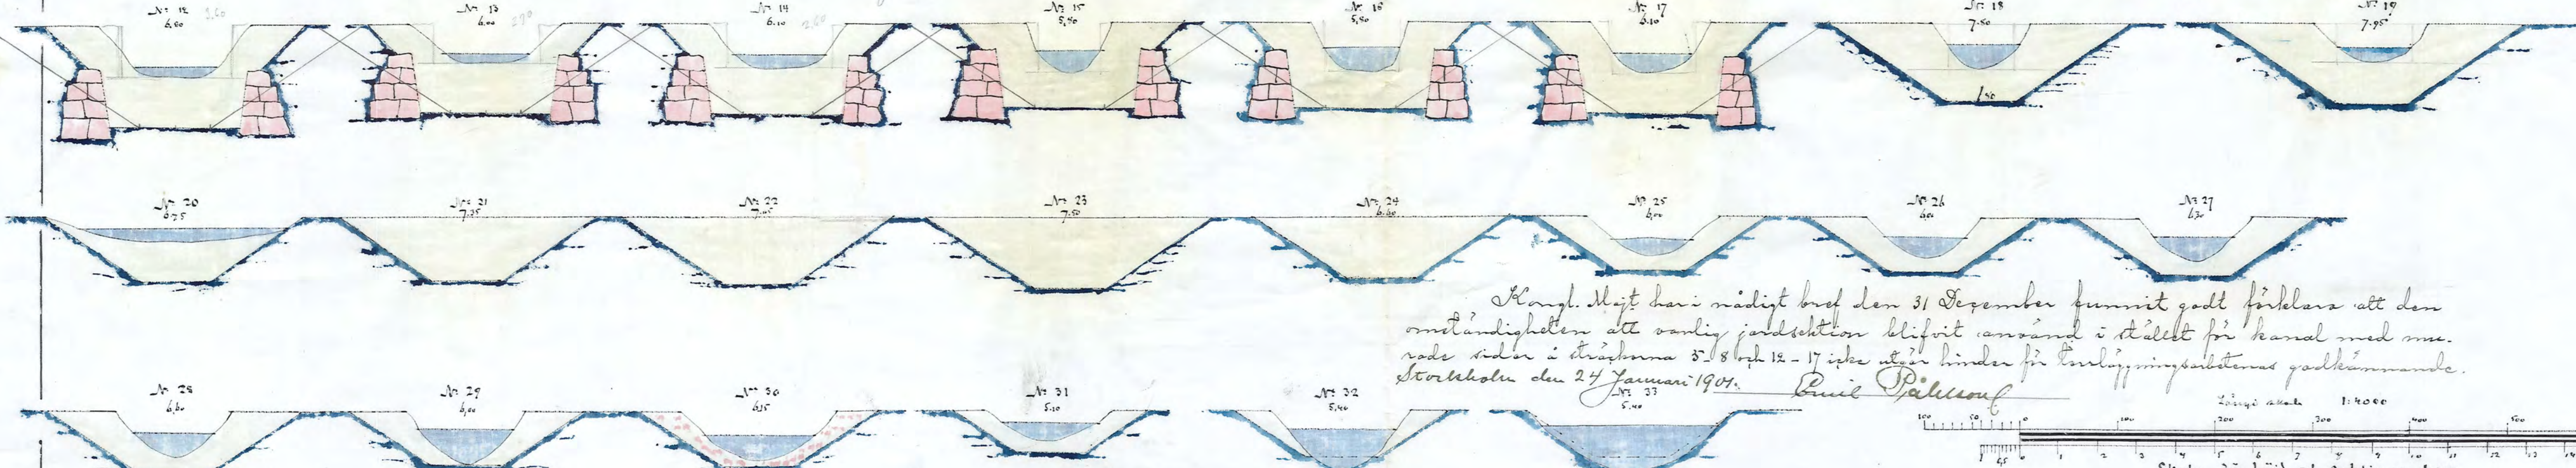

Kongl. Maj:ts härnäst bifogade beslut den 31 September förmitt godkännande att den
omständigheten att vanlig jordsektion blivit använd i stället för kanal med om-
rädd sidan i stället 5-8 och 12-17 inte utgör hinder för konläggningens godkännande.
Stockholm den 24 Januari 1904. Emil Palmgren

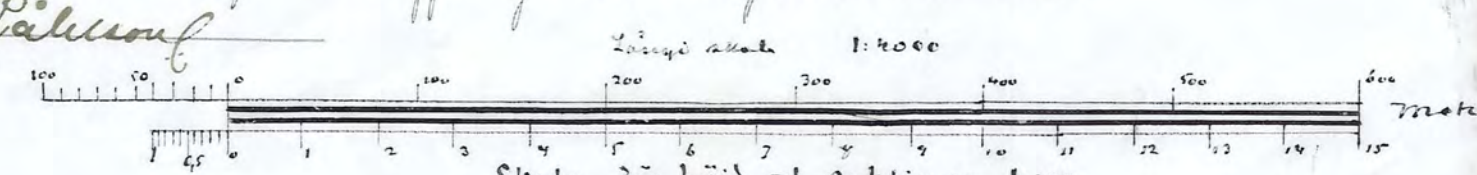

Viktor Emanuel Wappenberg
Per Eric Thidbrand

KIN.Nr 002

3-0025 2

Nr 23 Länslän 3 riter