


Kongl. Majt har i nästakt bif. den 31. December 1900 funnit godt
finklara, att den antänkligheten, att den gamla landsvägsbron i
Ekby, som efter bifundsläppet utförde helt och hållet af trä iske
utgör hinder för torrläggingsarbetenas godkännande.
Stockholm den 24 Januari 1901.


Emil Tälberg

Ritning till vägbro vid N: 7.

Längdprofil.

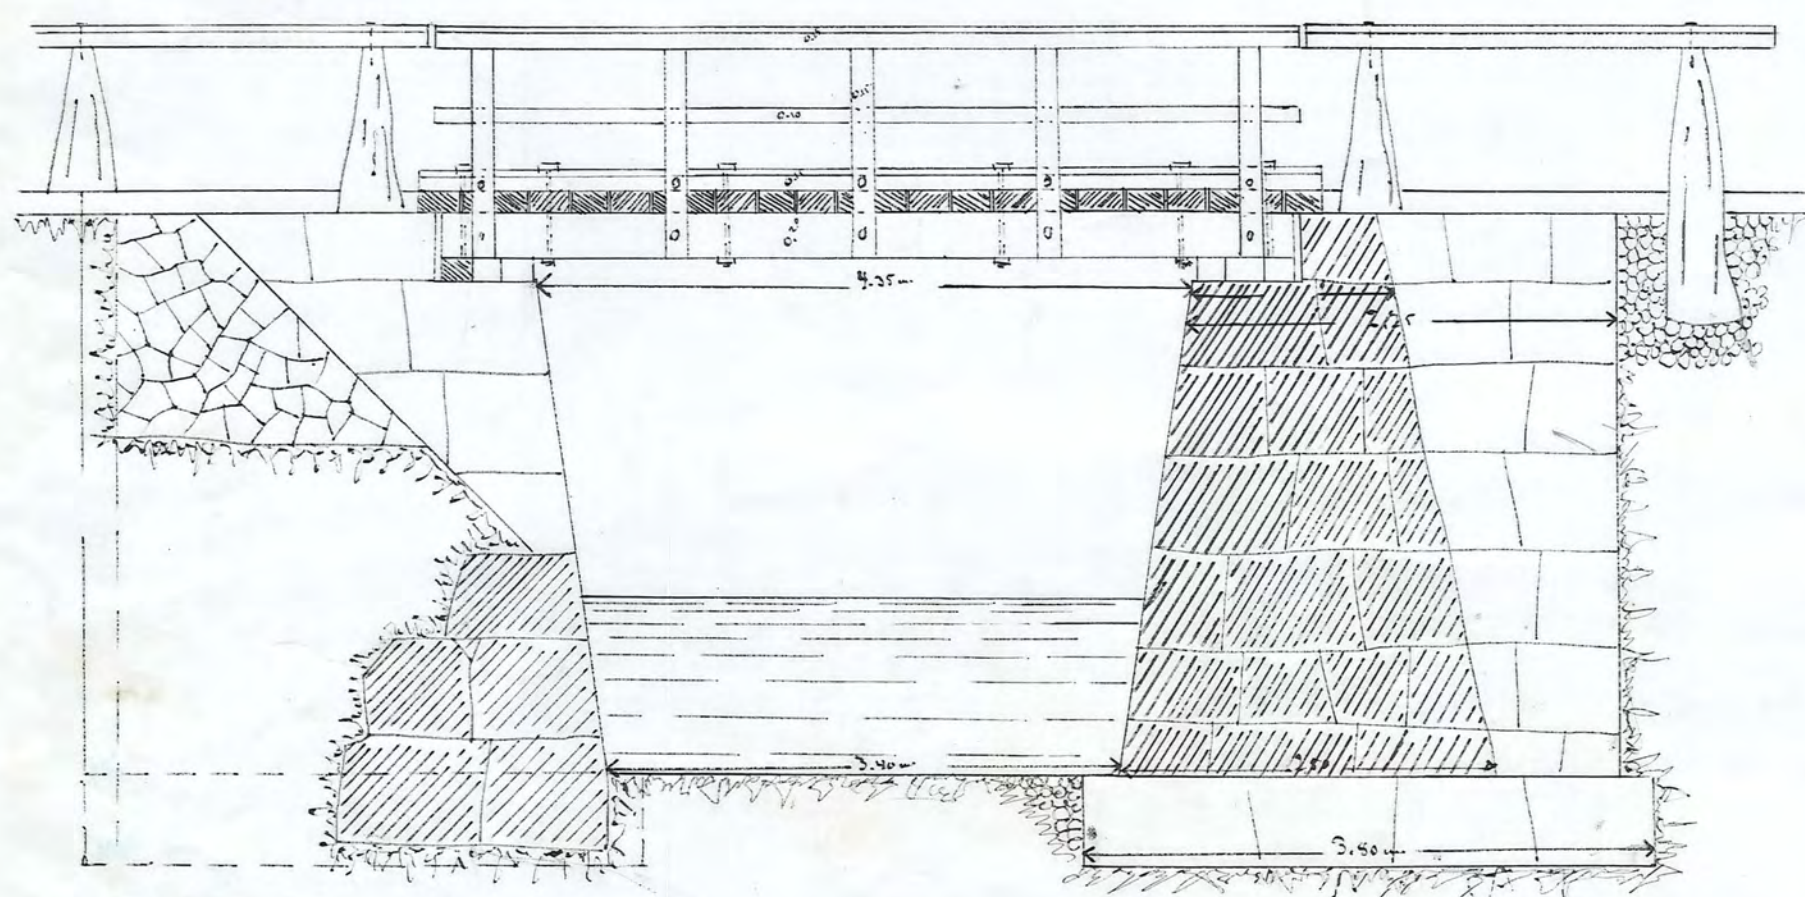

Träsktation.

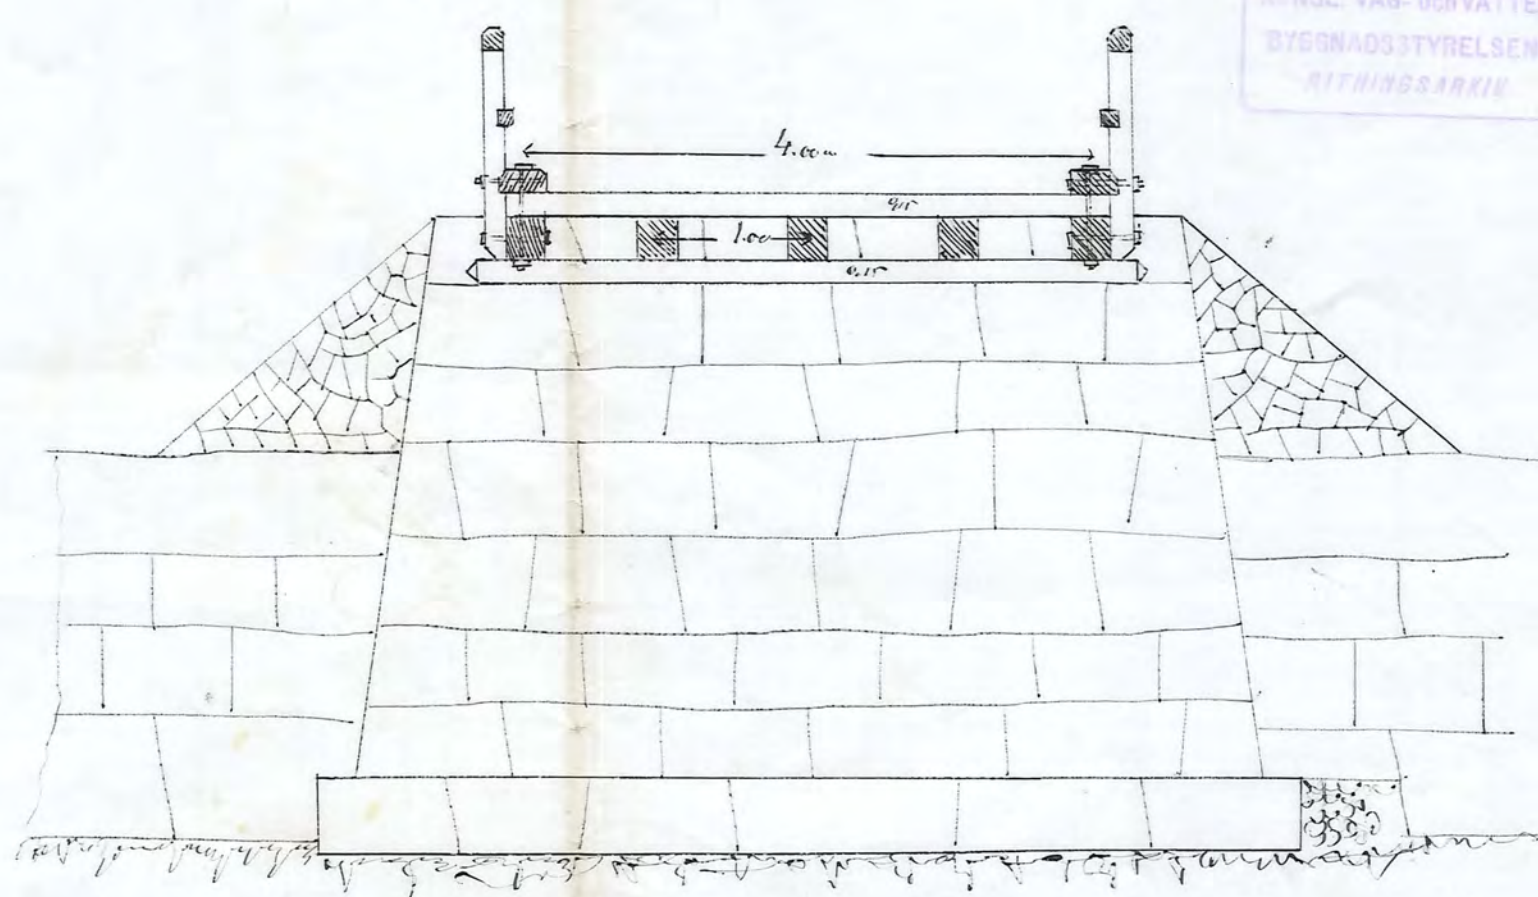


Förslag till torrläggning och odling
af våtmarkar mellan
Ekby, Ekby, Örebro, Skälby, Dittorp,
Ekby, Gramora och Korper
Östergötland
uti Runtens län och Drottning
af Södermanlands län
uppräntat i 1898 af
Drottning Emil Thielebrand

afskrift
Genom Kongl. Majt: nästakt bif. af den 12. December
1897 fastställt till utförande vid arbetets utförande med
virket att alla murverk i bärg och lös mark grundläggas
på rustbädd. Stockholm den 13 December 1897.

Lars Berg


A. F. O. Linderberg

Plan.

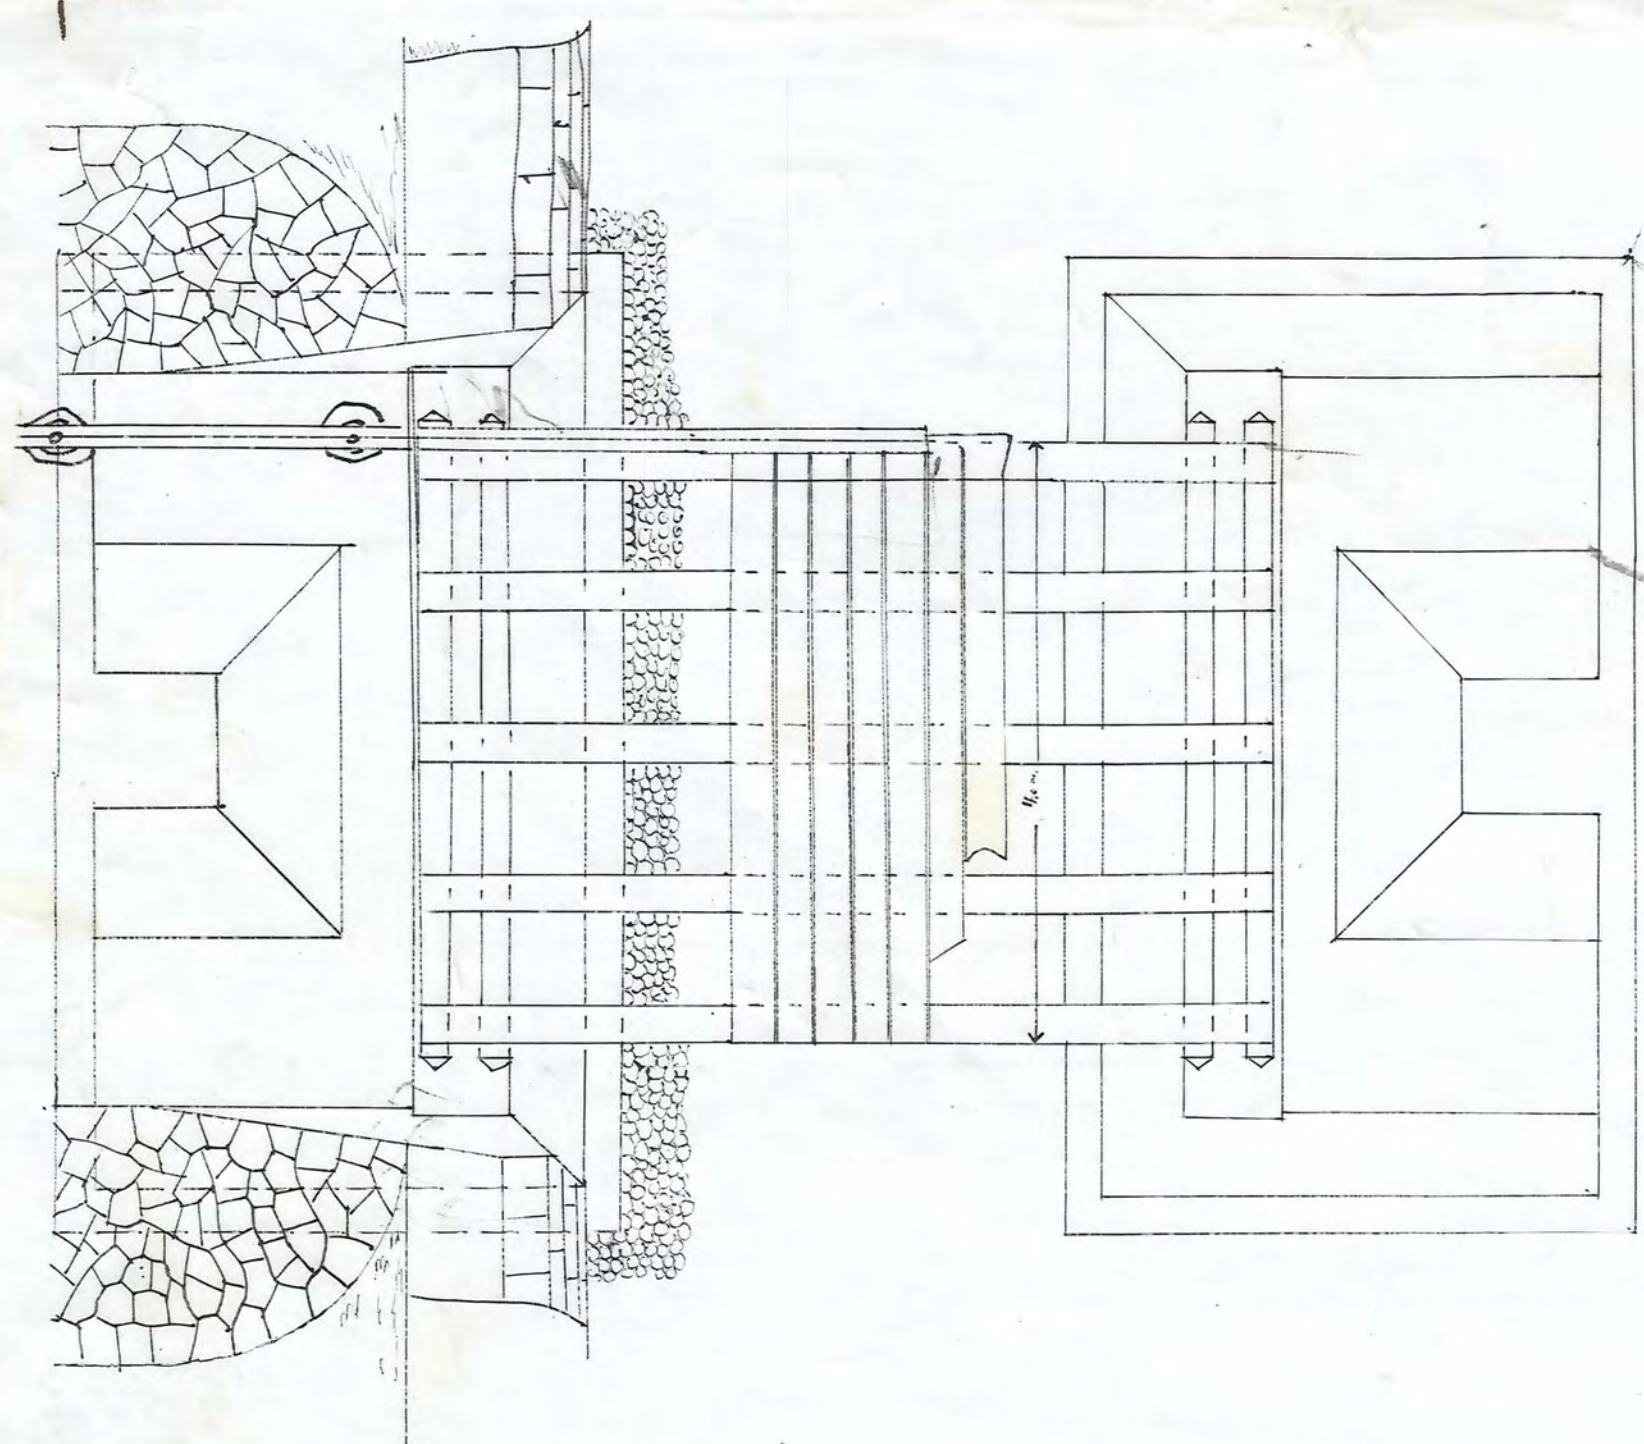


Normalritning för friare broar.

Längdprofil

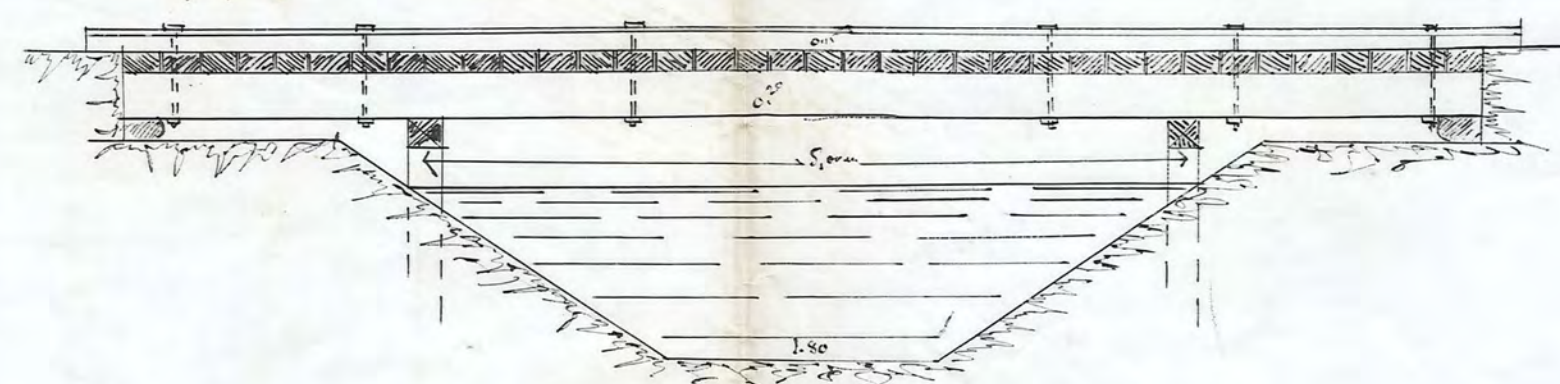


Träsktation

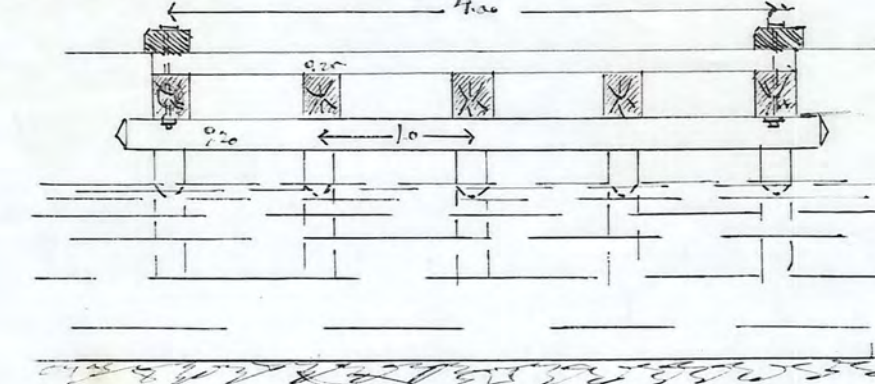

Medinnes af affine

Emil Thielebrand

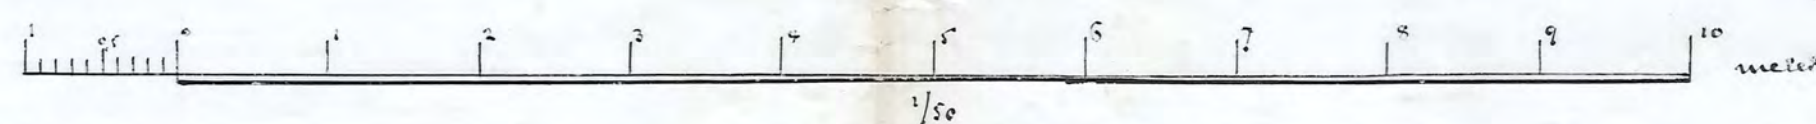

NIN.M.003

3.0025

Nr 23 Lörmland B. pite