

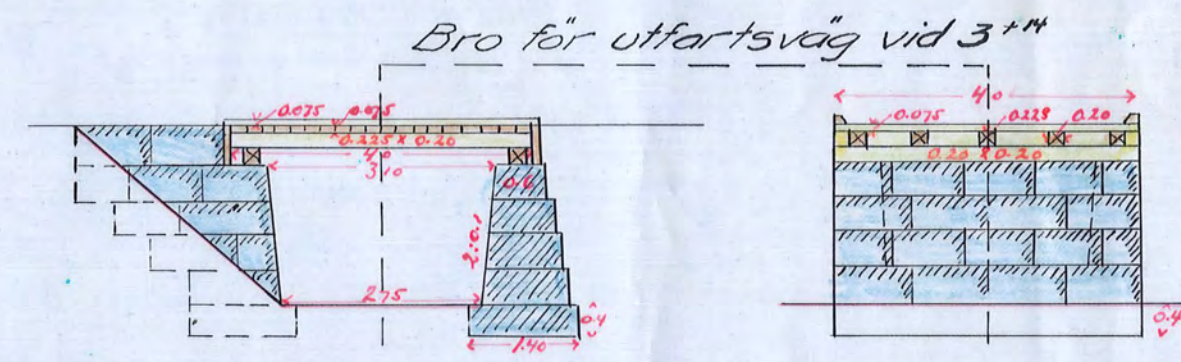
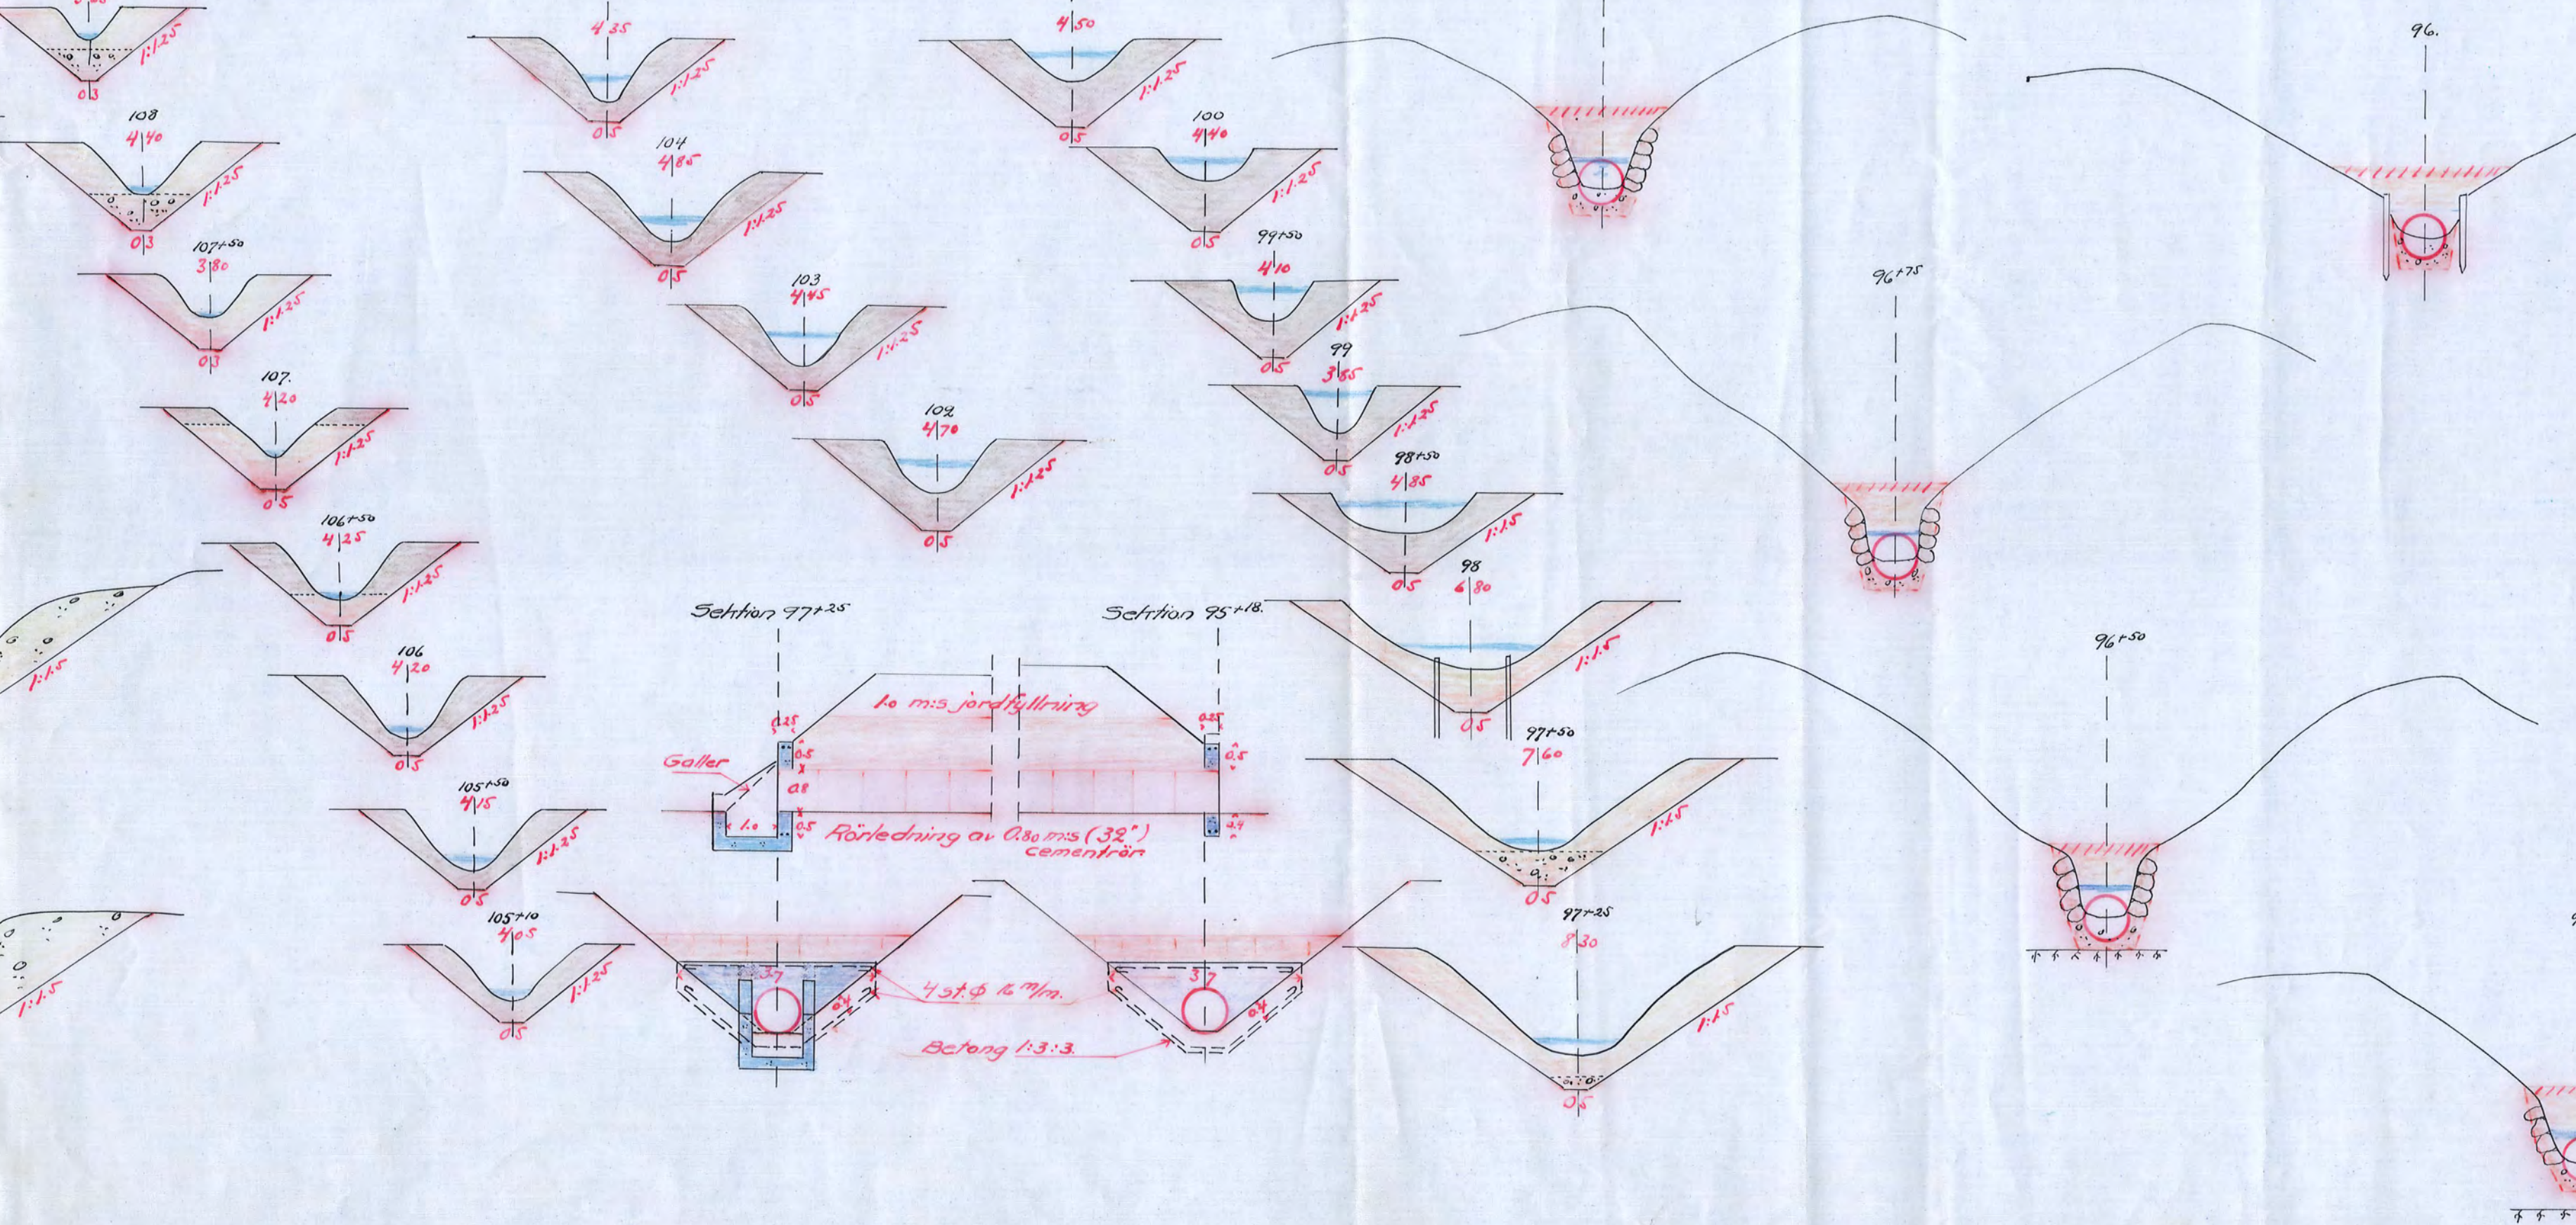
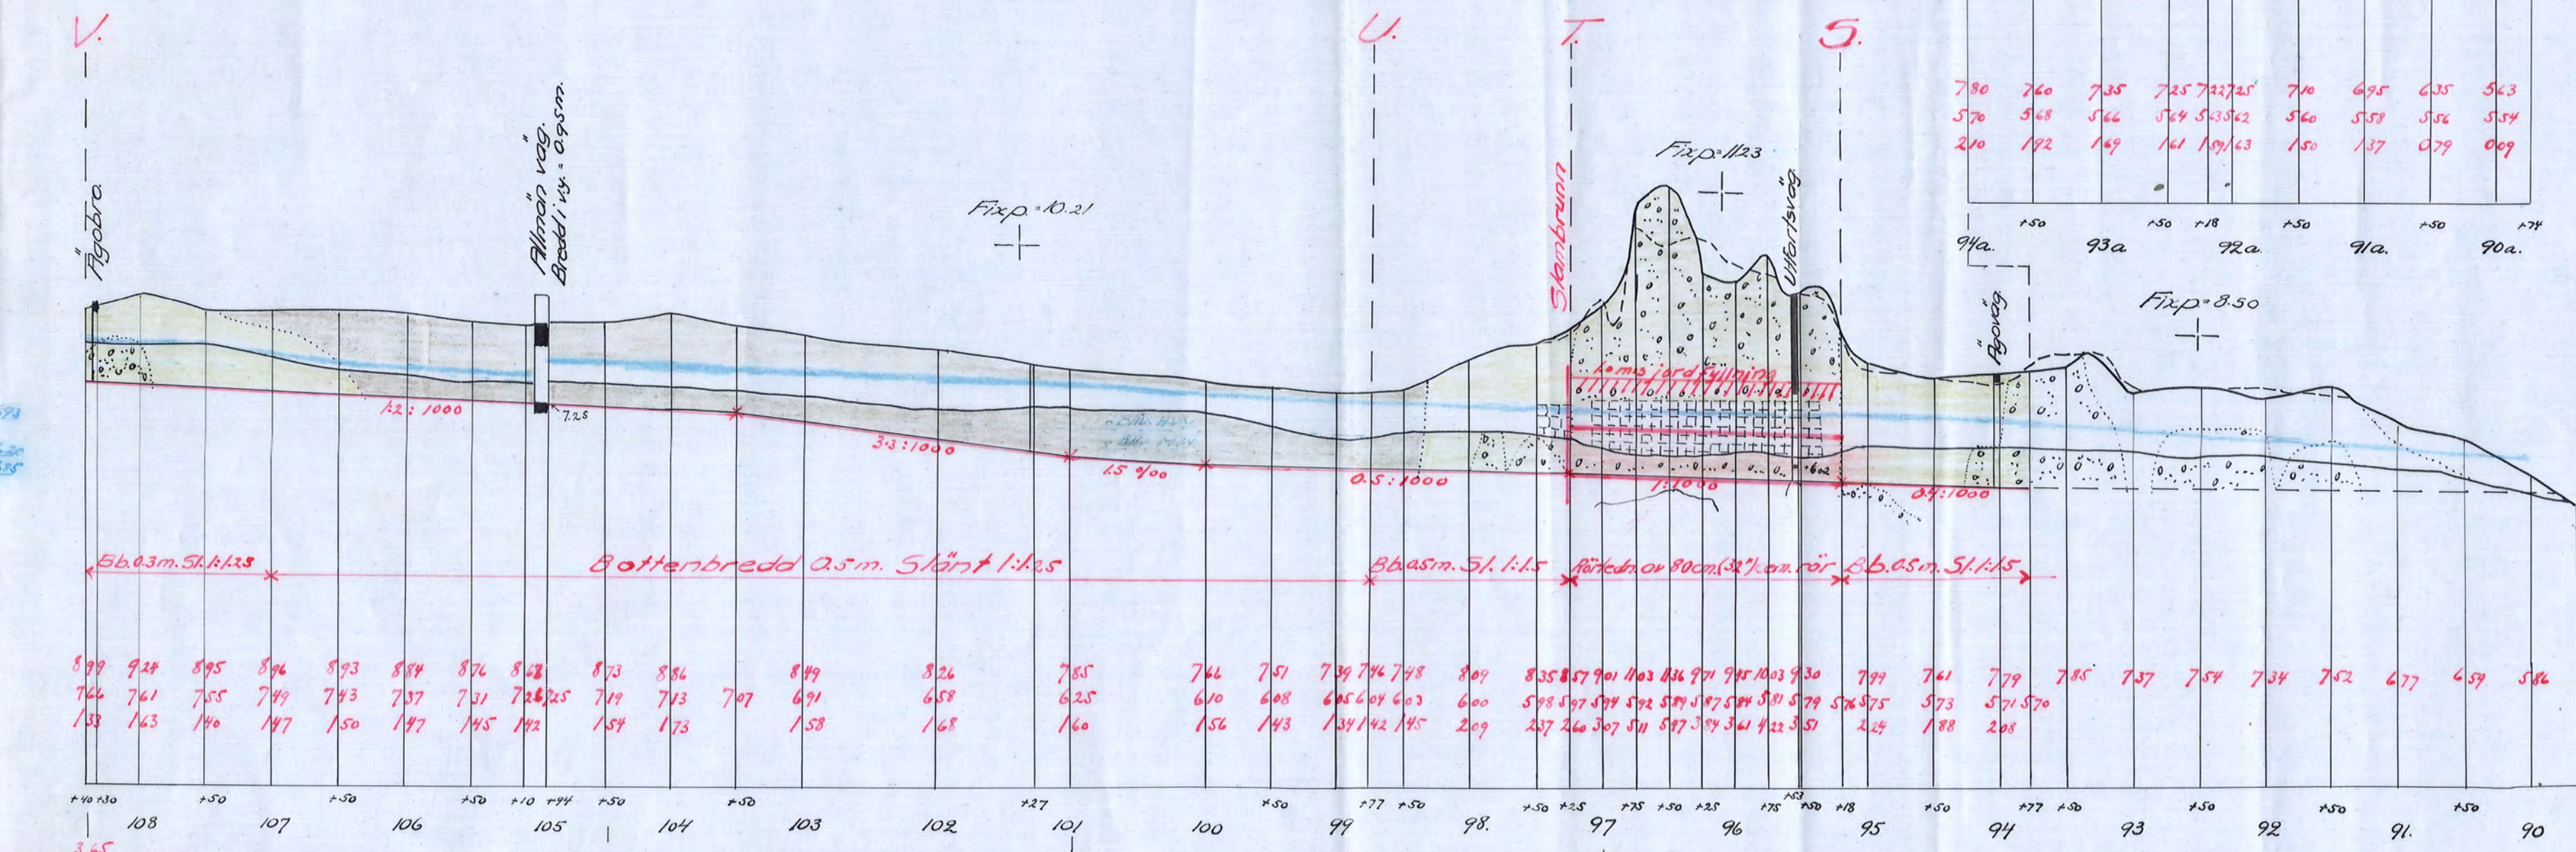


Notit!
Genom Högsk. Nöjts nöjda brev den 26 juni 1936 fastställd till efterfråga vid arbetets utförande.
Sedoch den 27 juli 1936.
För Högsk. Landbruksingenjörens vägnar.
Hjälmar Forsman.

Arbetet består av följande vägar.
Martin Lingström.

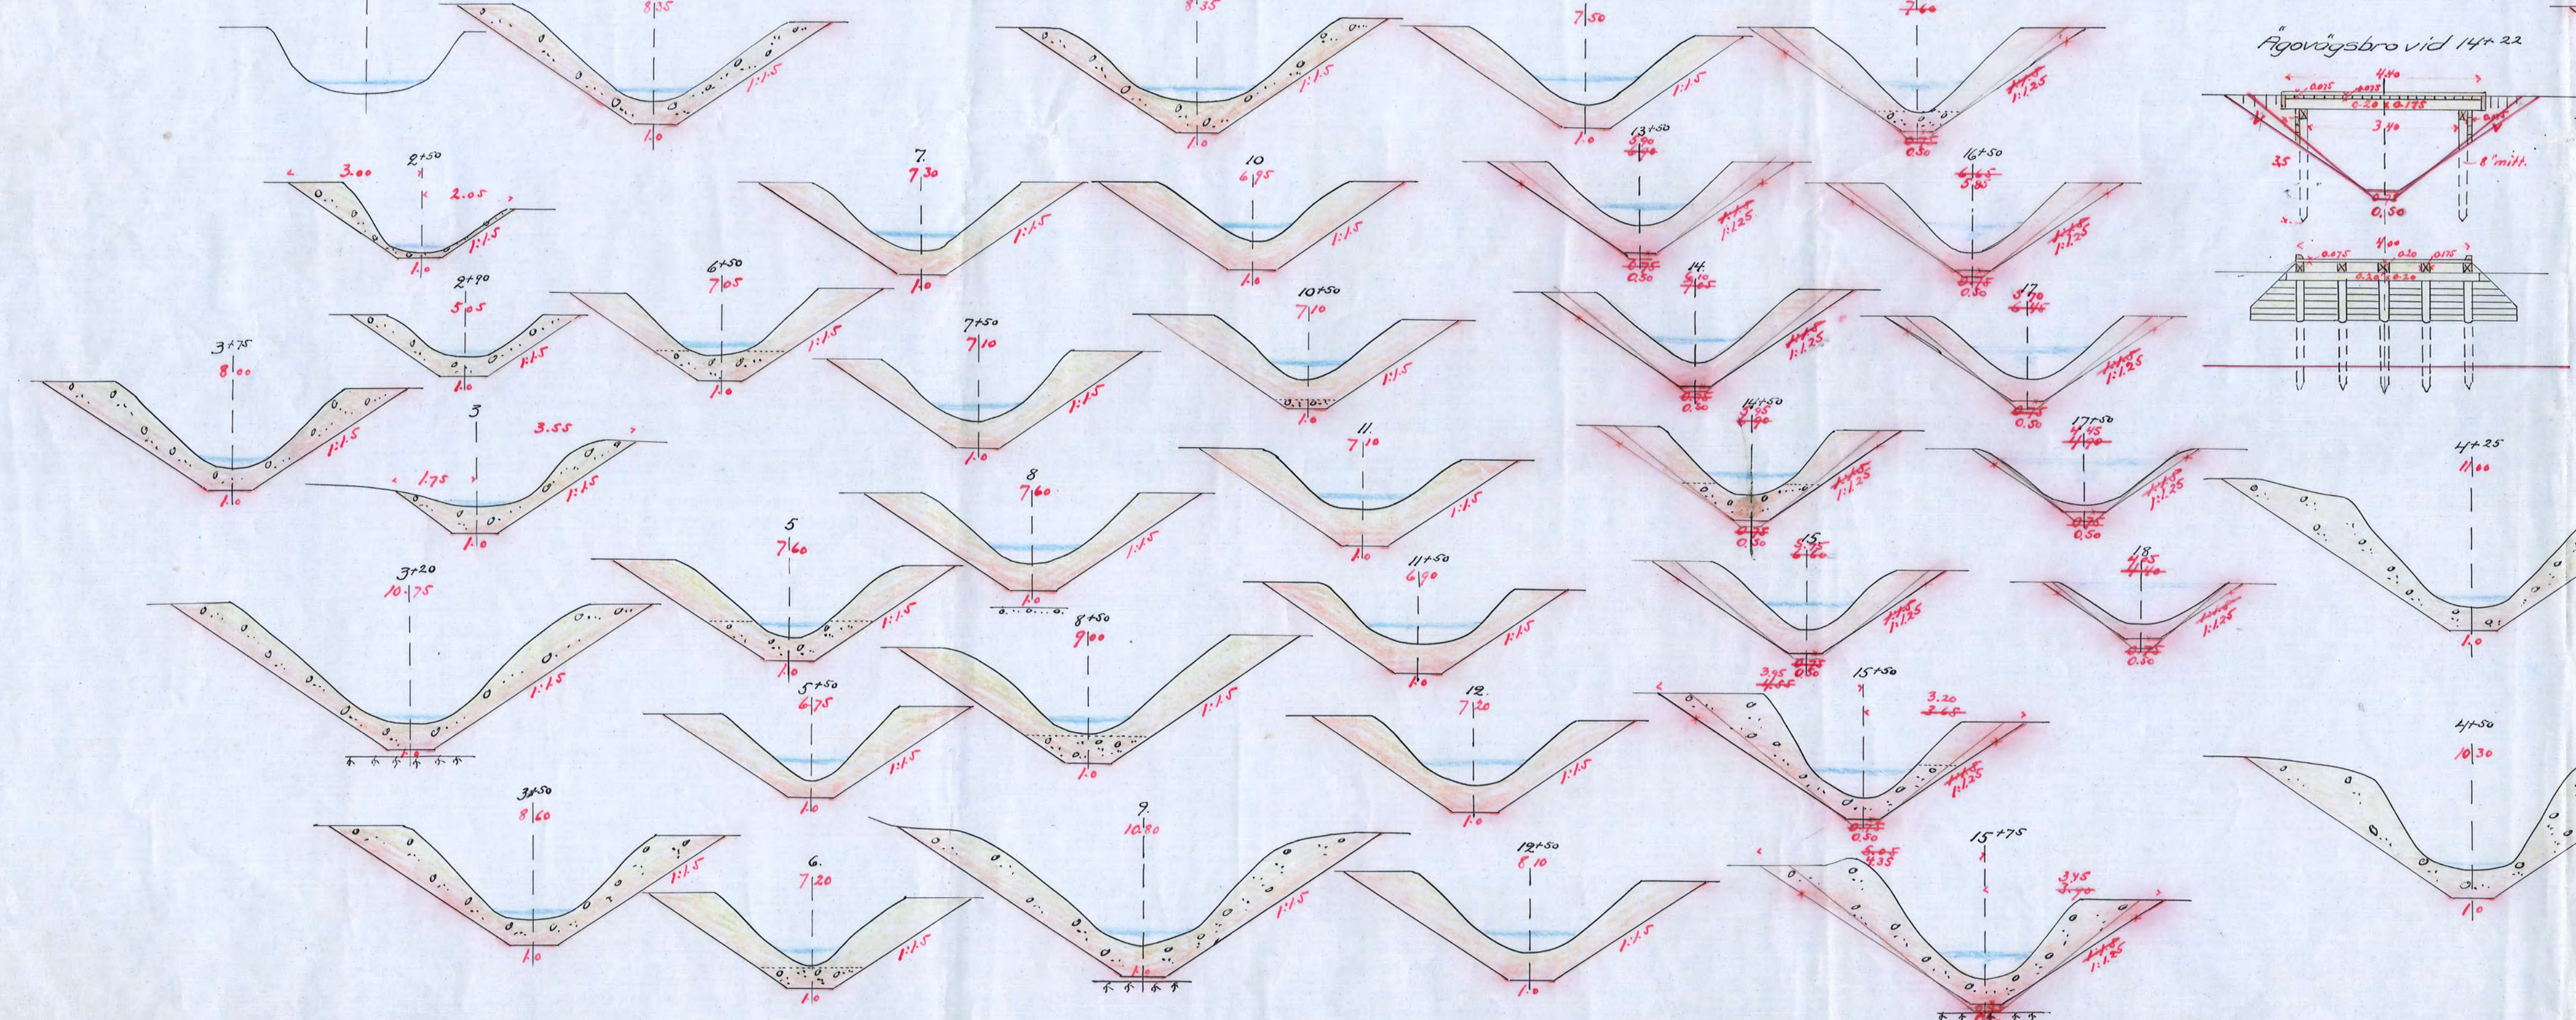

Dimensionen är avtagel B-C
ändrad i enlighet med Högsk.
Nöjts den 19 mars 1936.
Martin Lingström.

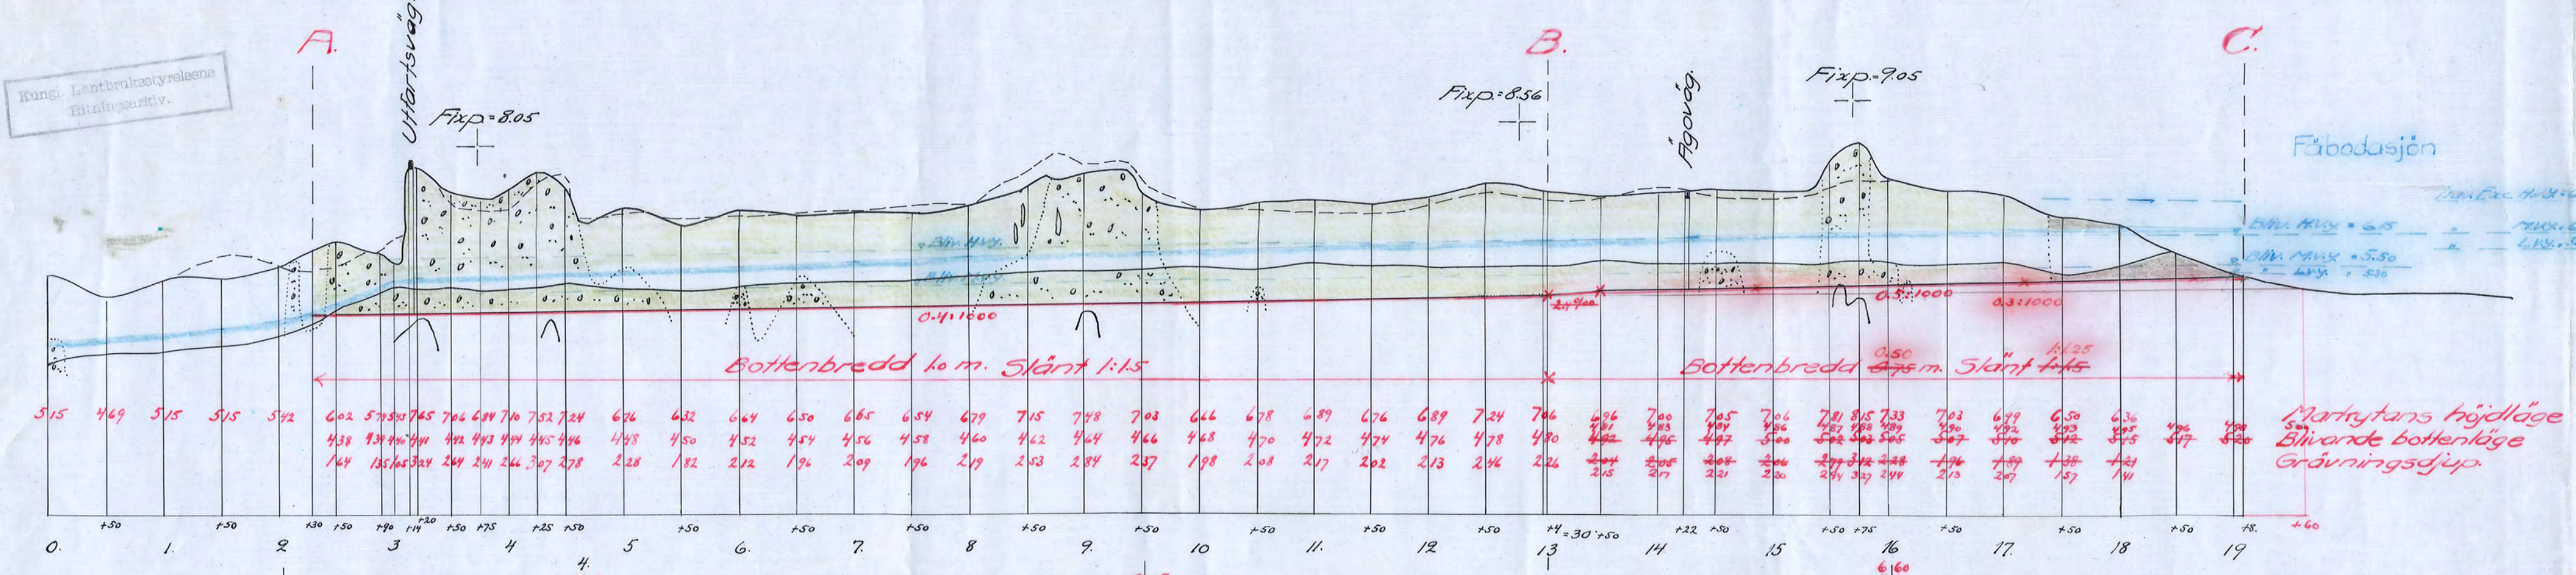

Förslag
i 4 blad till utförande av
Fäbodasjöns sänkningsföretag
i Julita och Näsby socknar av Södermanlands län,
upprättat vid laga synförrättning år 1933 av
Martin Lingström
Statens landbruksingenjör.

