Kopia

Blad 3.

Förslag

i 3 blad till utförande av torrläggningsföretaget

Hagby - Hälleby

inom Eskilstuna stads område och Torshälla socken

av Södermanlands län,

upprättat vid laga syneförrättning åren 1935-1936 av

Martin Lingström.

Statens lantbruksingenjör.

Skrala:
för längd 1:1000
meter.
för höjd, sektioner och broar 1:100.

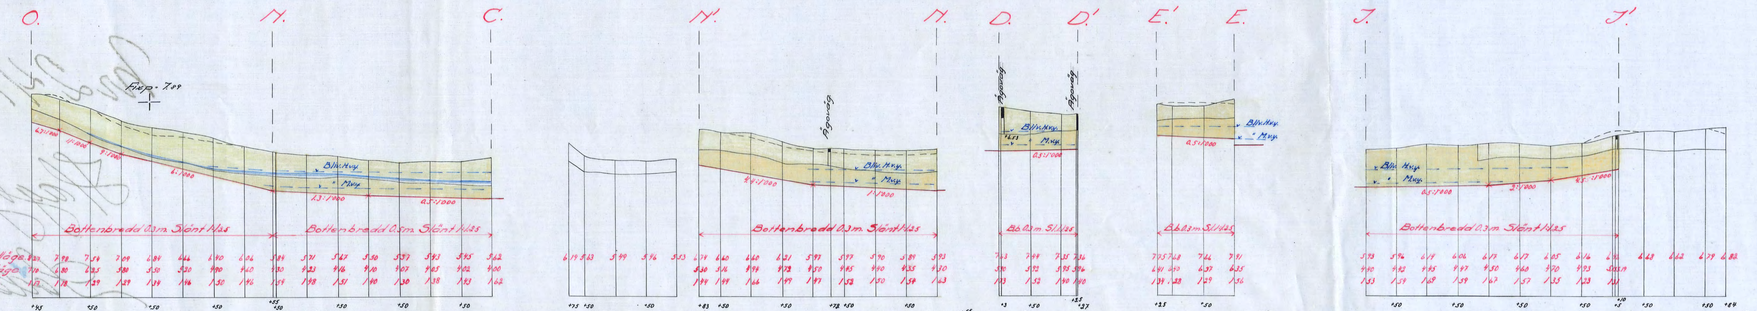

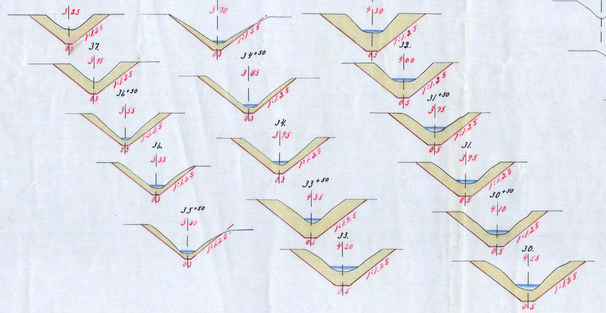

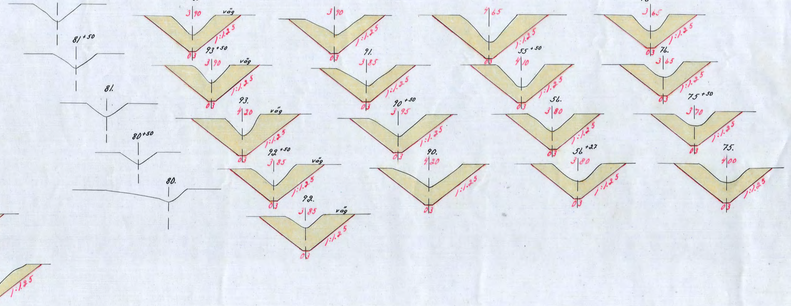

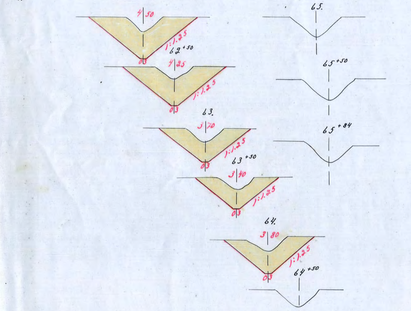

Avskrift.
Genom Kungl. Majits nådiga brev den 19 juni 1936 fastställd till efterrättelse vid arbetets utförande.
Stockholm den 15 juli 1936.
På Kungl. Lantbruksstyrelsens vägnar:
Hjalmar Forsman.

Avskriften bestyrkes å tjänstens vägnar:
Martin Lingström.

Kungl. Lantbruksstyrelsens Diplomarkiv.

Ägovägsbroar vid 91.72 & 54.27

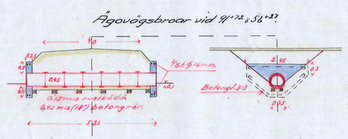

Ägovägsbro vid 55.03.

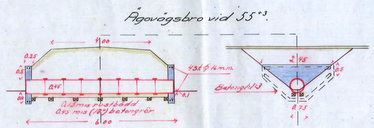

XVIII.N:r 003
D 3:0251
Kopian bestyrkes å tjänstens vägnar:
Martin Lingström.
Nr 241 Södermanl. 3 rits
3