

Blad 1. 88401 - 10450
KUNGL. LANTBRUKSSTYRELSEN

Förslag i 2 blad


till utförande av torrläggningstörretaget

Hattorp-Kubbetorp


i Västra Vingåkers socken av Södermanlands län,
upprättat vid laga syneförrättning år 1935 av
Martin Lingström.

Statens lantbruksingeniör.

Skala

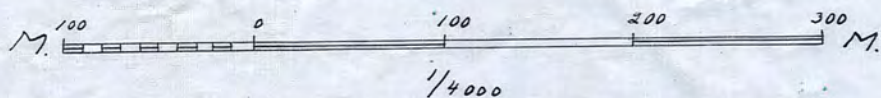

Kungl. Lantbruksstyrelsens
Ritningsarkiv.

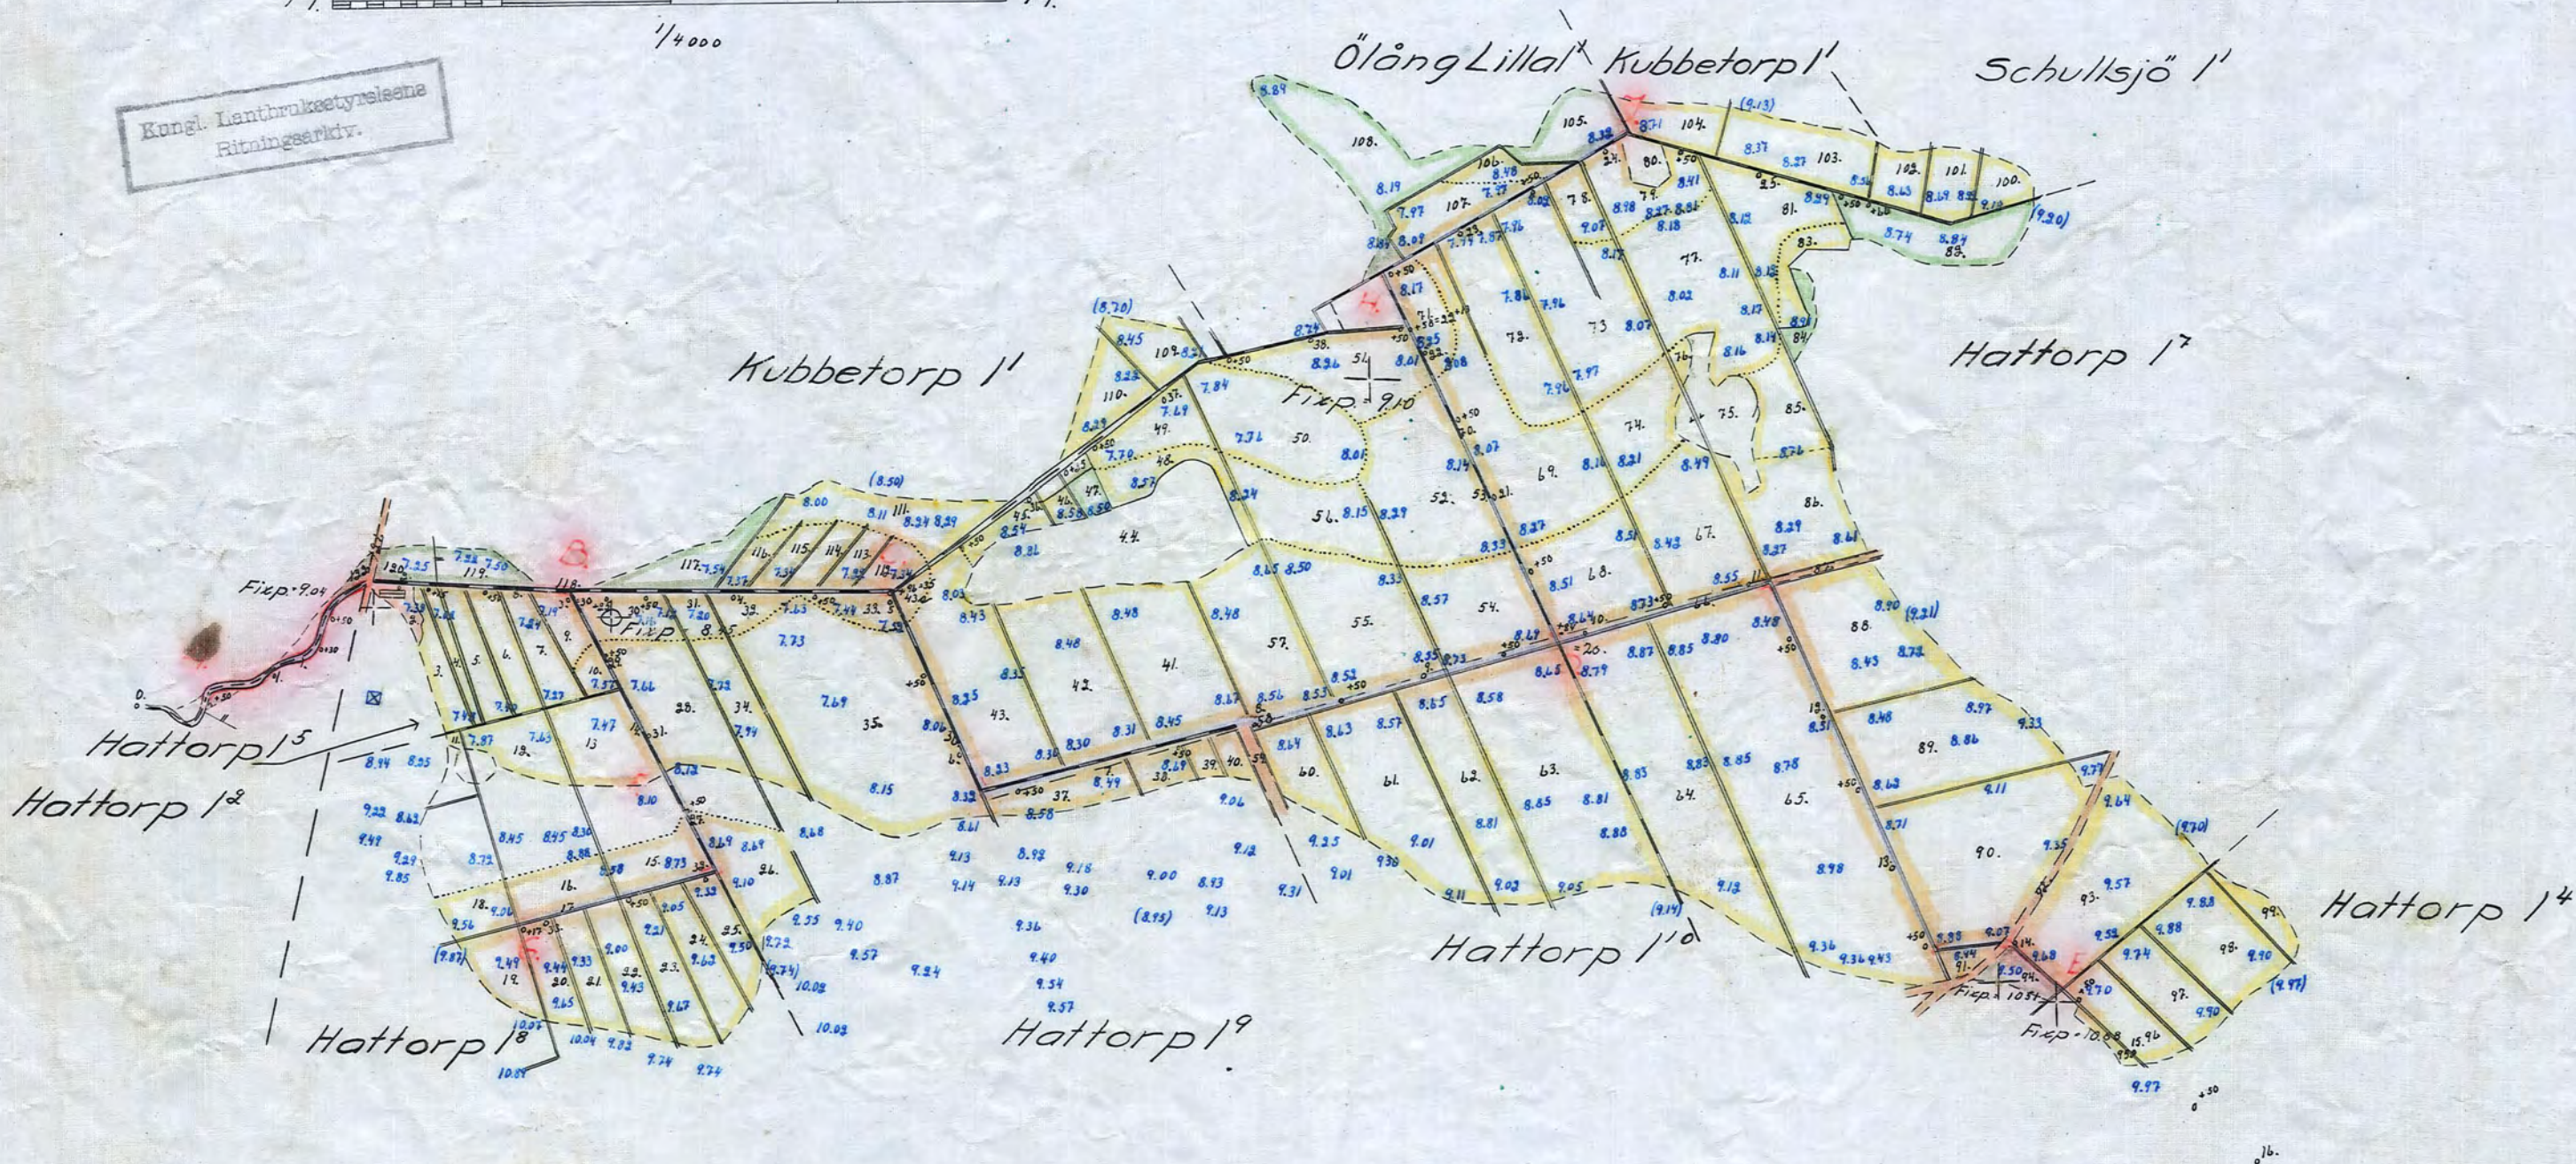

Auskrift

Genom Kungl. Maj:ts nådiga brev den 17 april 1936
fastställt till efterrättelse vid arbetets utförande med
visst tillägg enligt av Lantbruksstyrelsen å betänkan-
det gjord påskrift.

Stockholm den 28 april 1936.

På Kungl. Lantbruksstyrelsens vägnar:
Albert Smith.

Auskriften bestyrkes å tjänstens vägnar:

Martin Lingström.

Kopia.

KLN.Nr 001

D 2*0252

Kopian bestyrkes å tjänstens vägnar:

Martin Lingström.

Nr 236 Södermanland 2 riter

Copy