


Förslag
i 3 blad till utförande av
Råby invallningsföretag
i Råby-Rönö socken av Södermanlands län,
upprättat vid laga synförrättning åren 1935-1936 av
Martin Lingsström
Statens landbruksingenjör.


Sträcka:
För längd 1000
200 400 600 800 1000
meter för höjdsnitt och bränslinor

 


Avskrift:
Genom Högst Rådets rådgivande brev den
3 september 1936 fastställdt till efter-
rättelse vid arbetets utförande
Stockholm den 19 september 1936
R. Högst Landbruksingenjörens vägnar:
Albert Smith

Avskriften bekräftar i tjänstens vägnar
Hans Magnusson


Räknung på sträckan 24⁷⁵-25⁷⁵

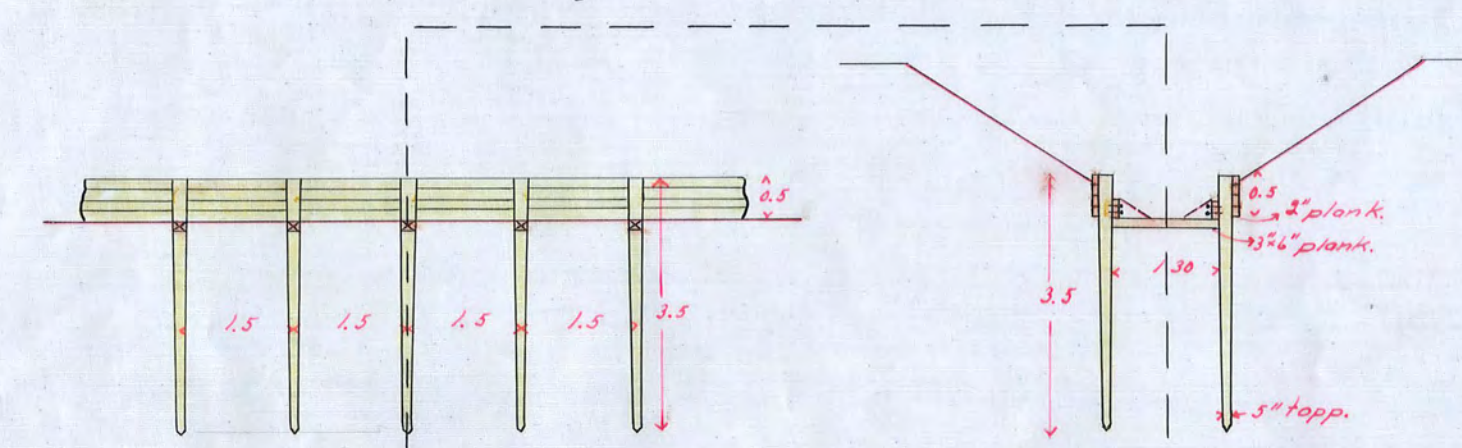


Bro för utfartsväg vid 6³⁰

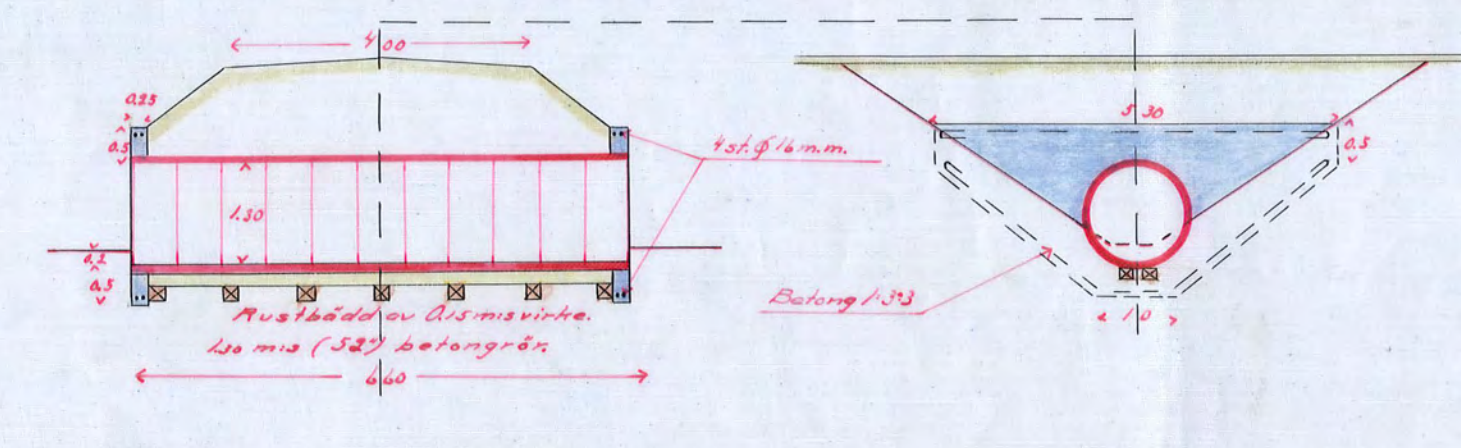


Bro för utfartsväg vid 29⁷⁴

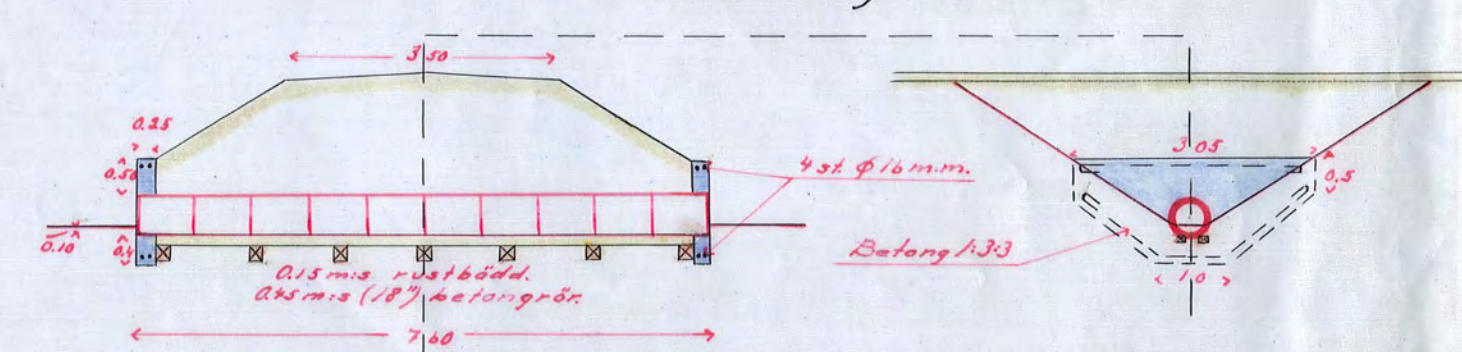

Ågobroar vid 23⁴² och 27⁷⁴

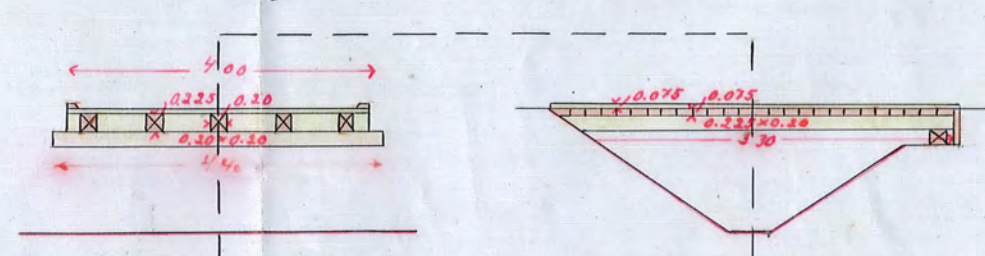

Ågobro vid 132⁷⁹

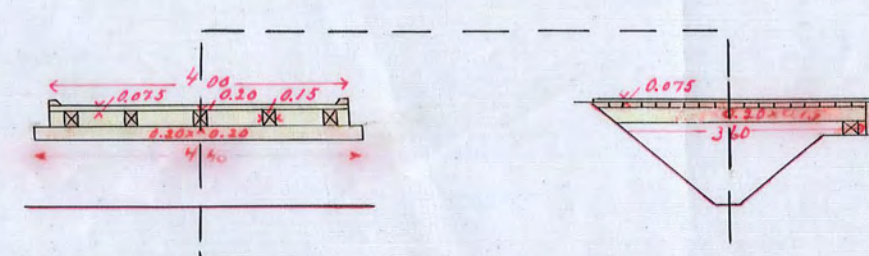

MNN-002

3-0835

Hopia bekräftar i tjänstens vägnar

Hans Magnusson

Nr 240 Södermanland 3:rik