
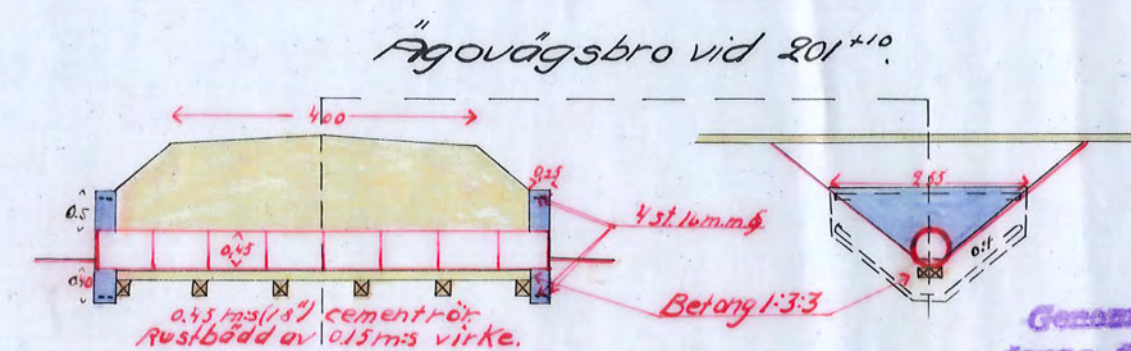
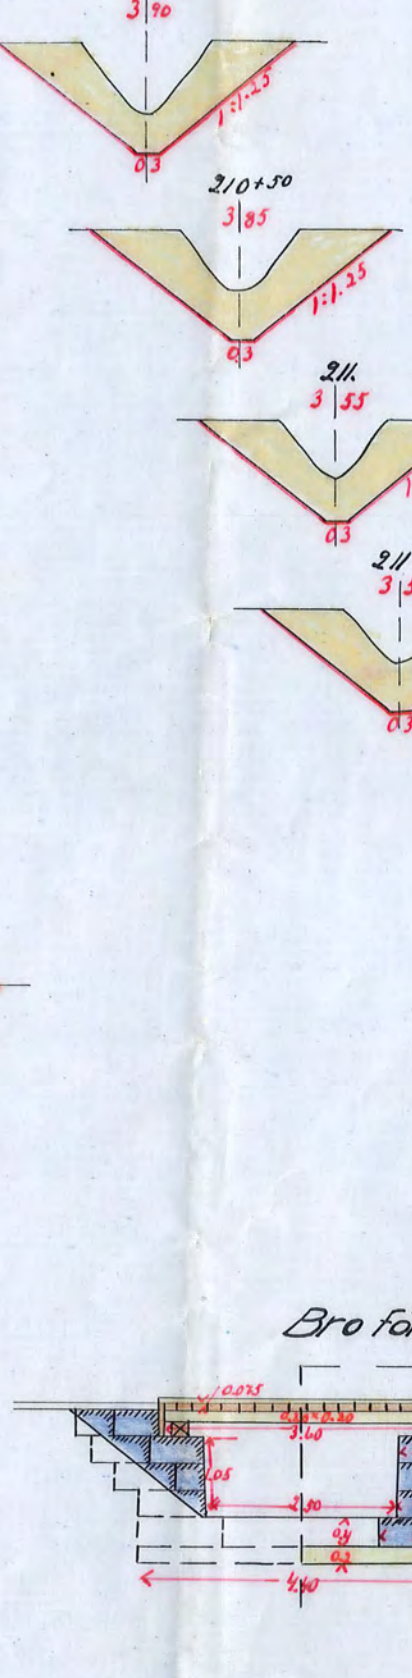
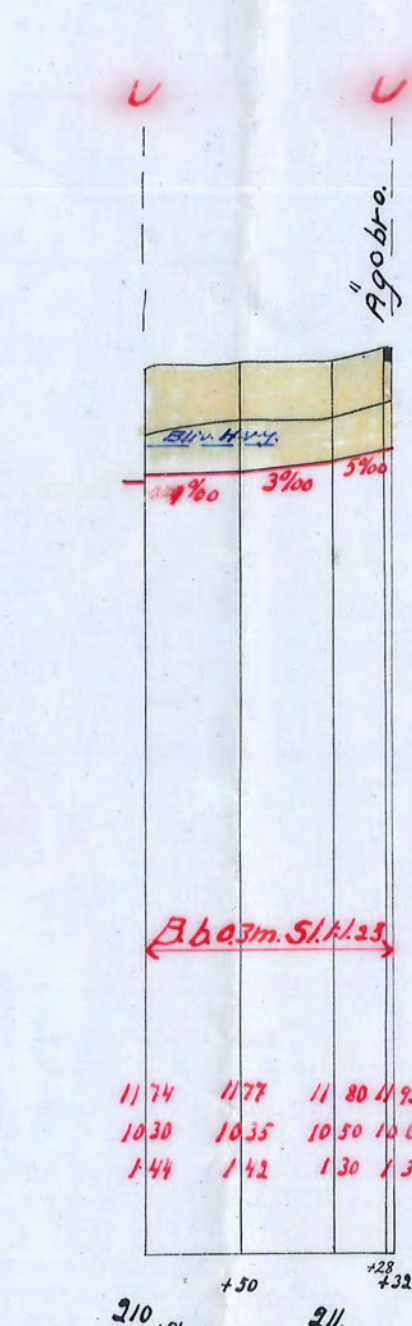
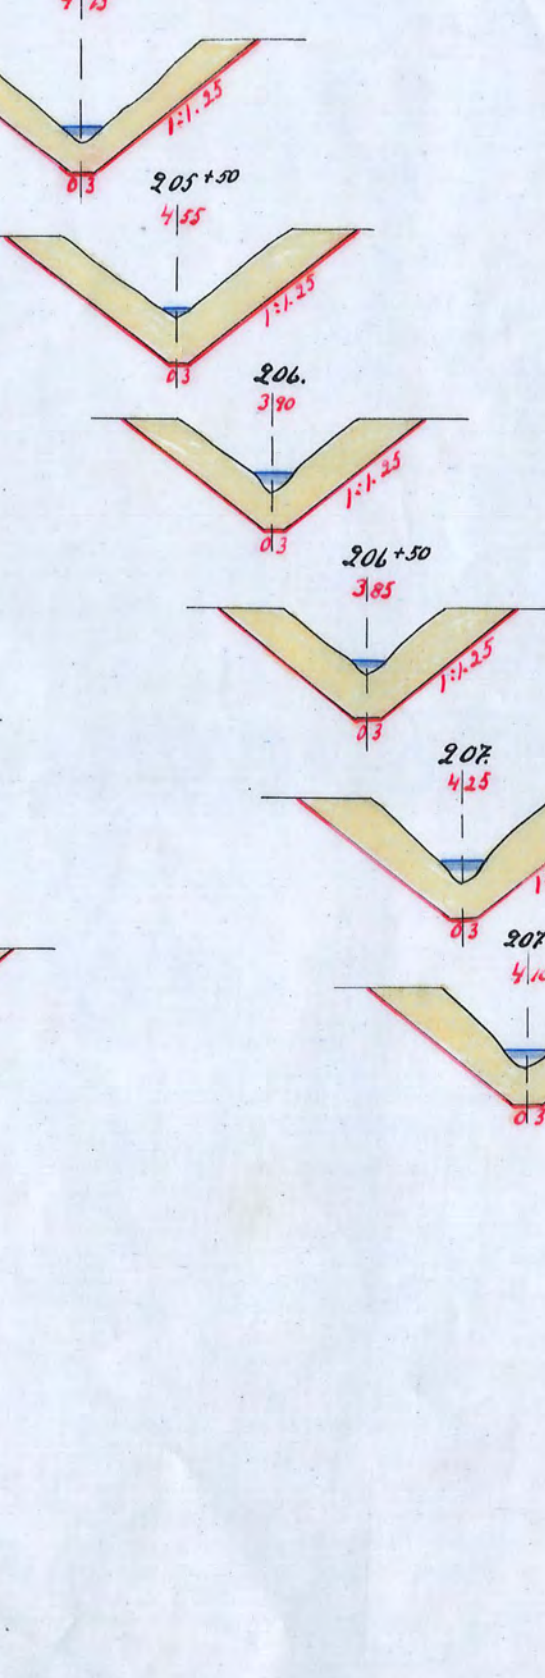
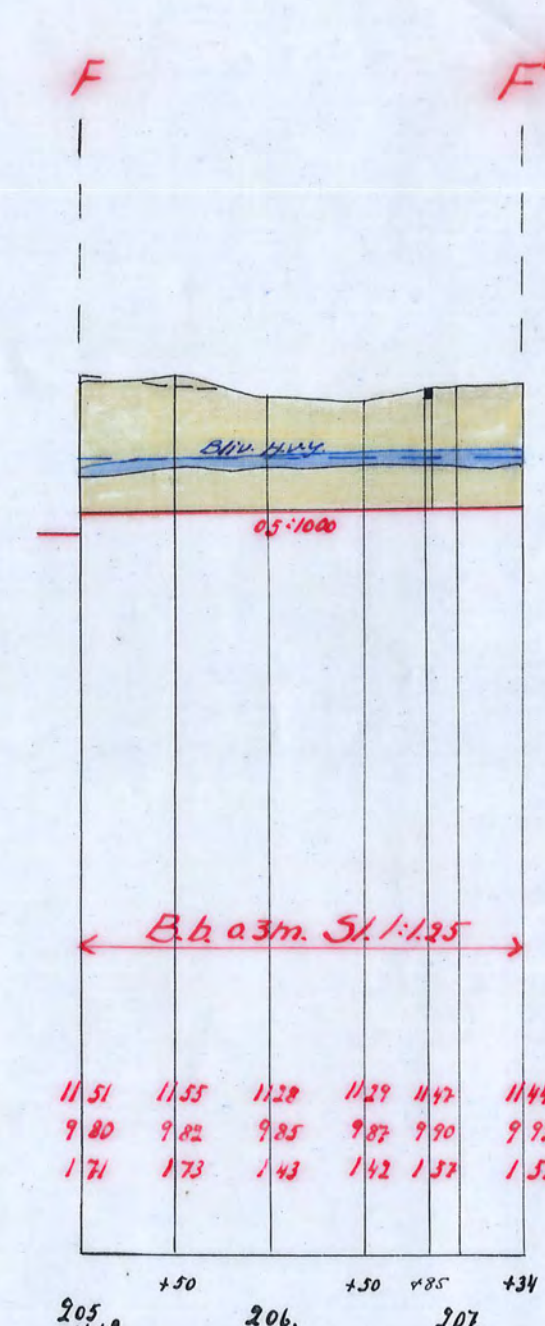
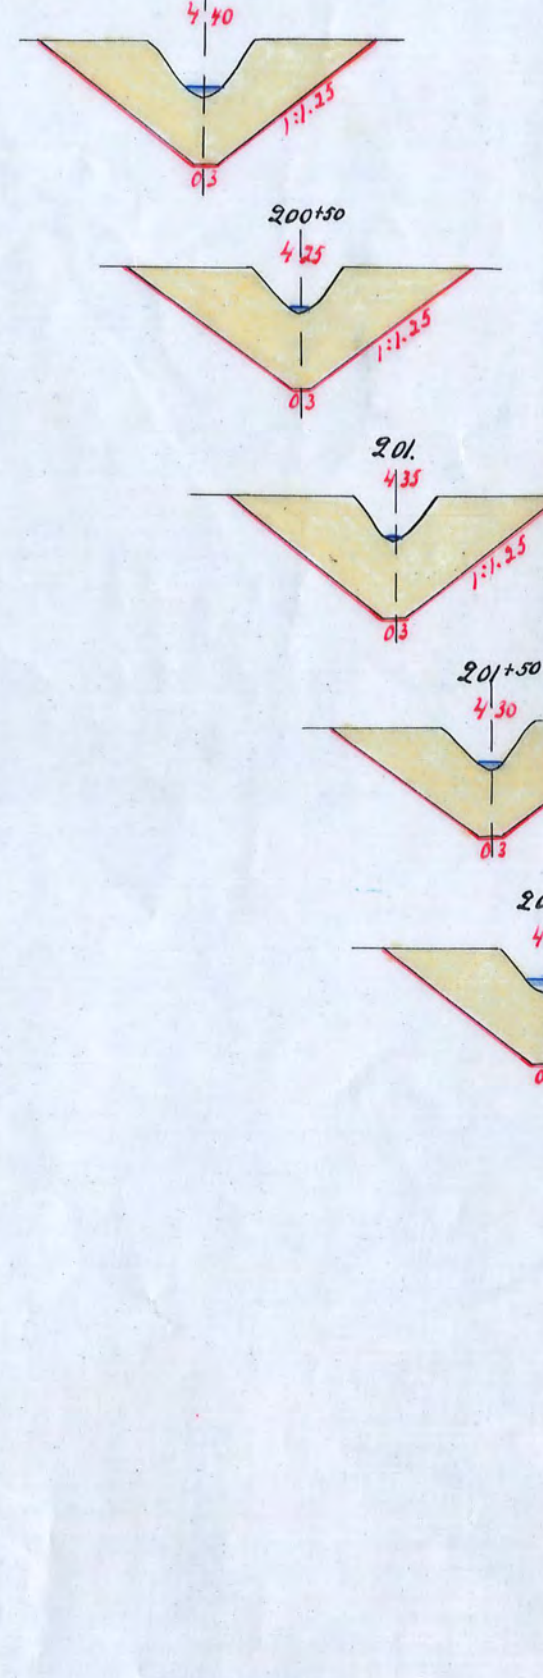
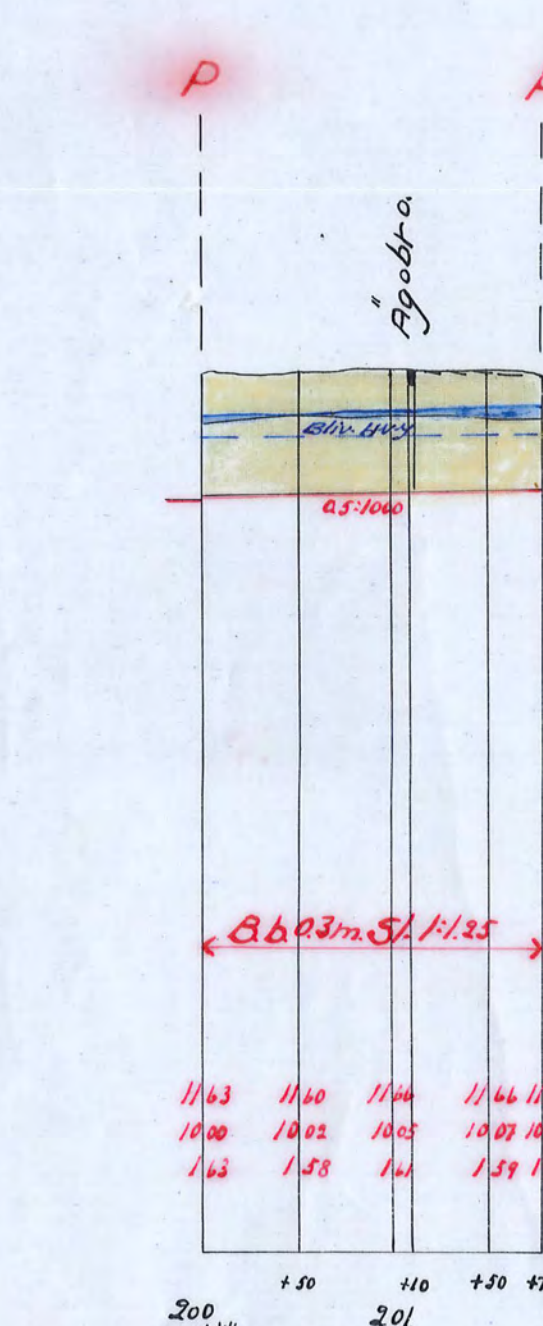
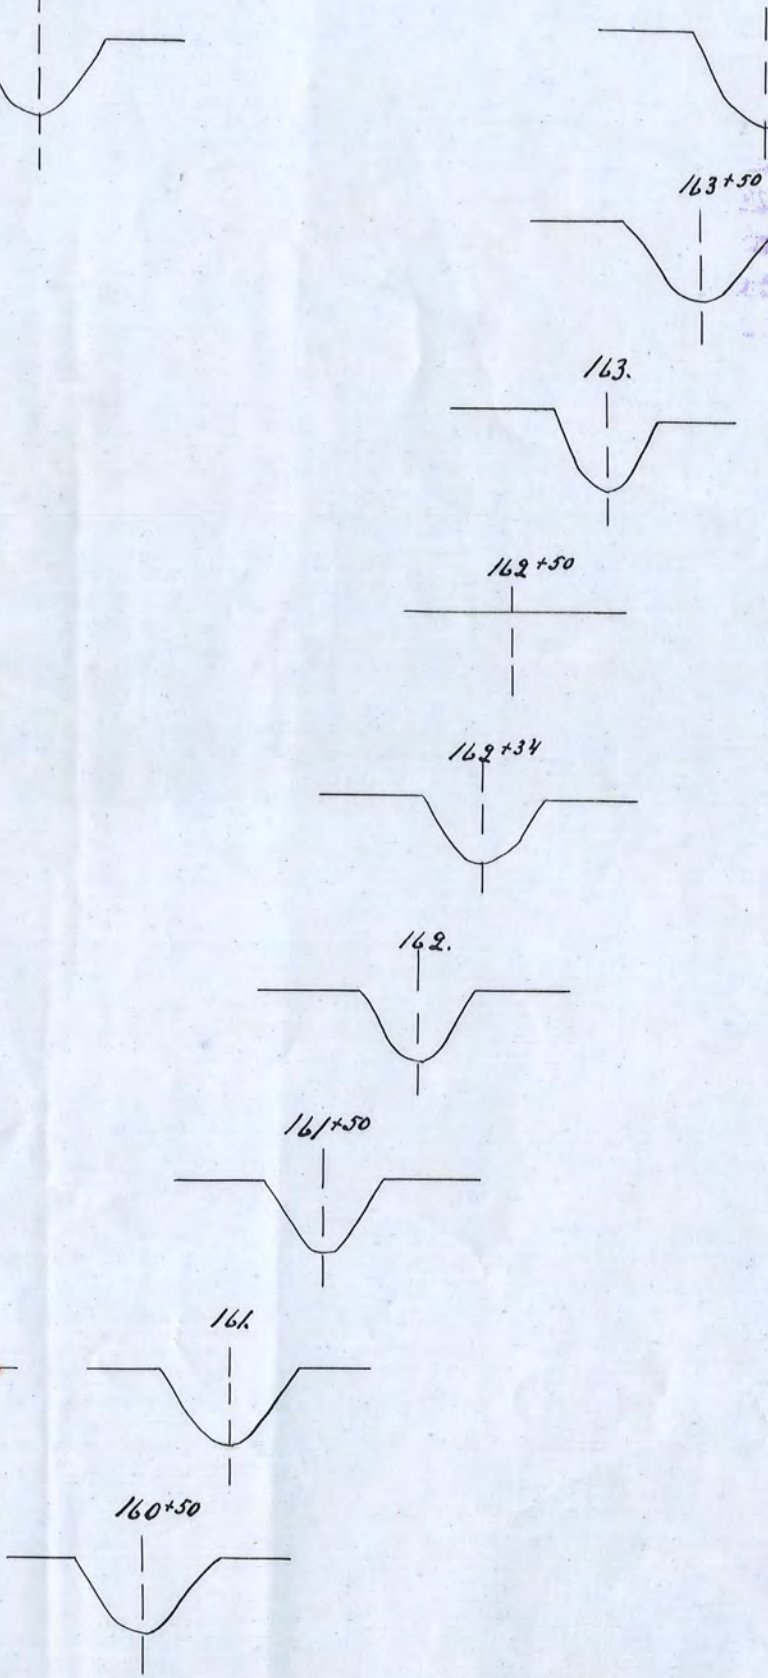
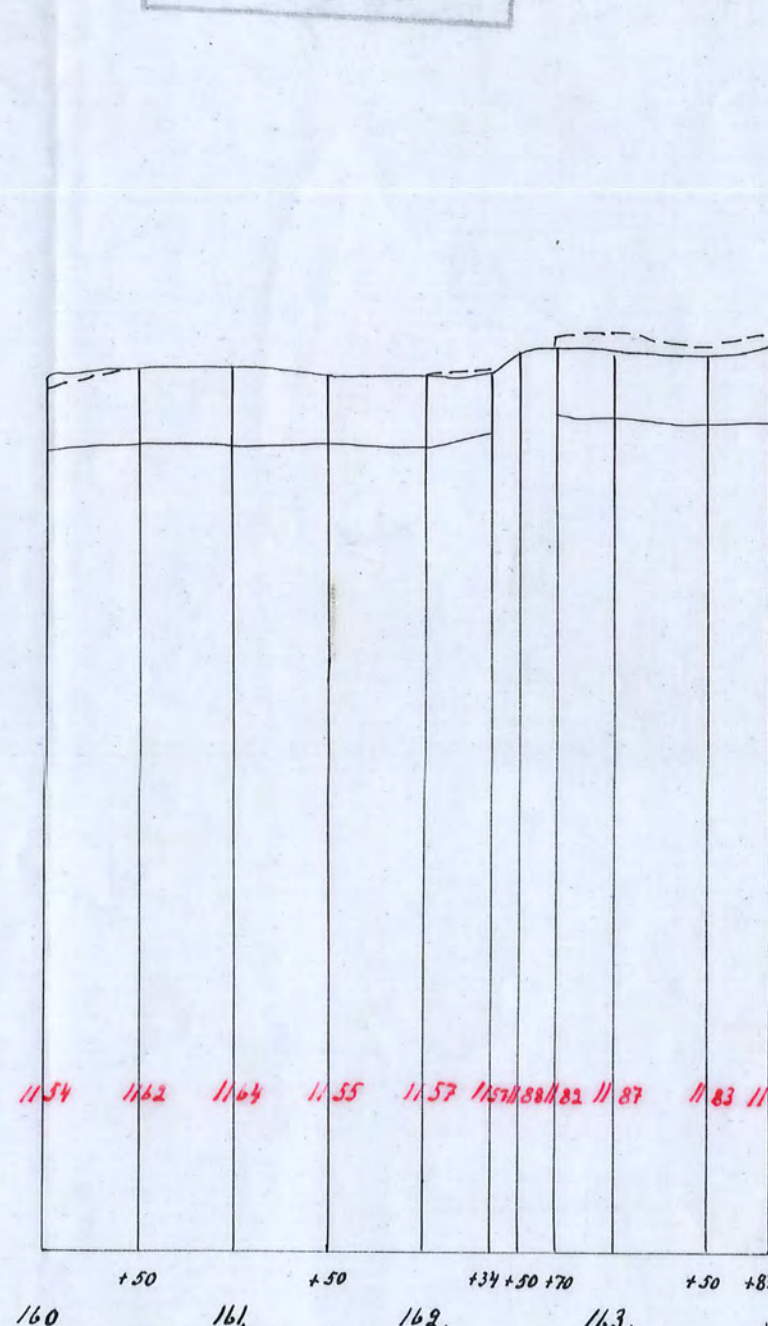
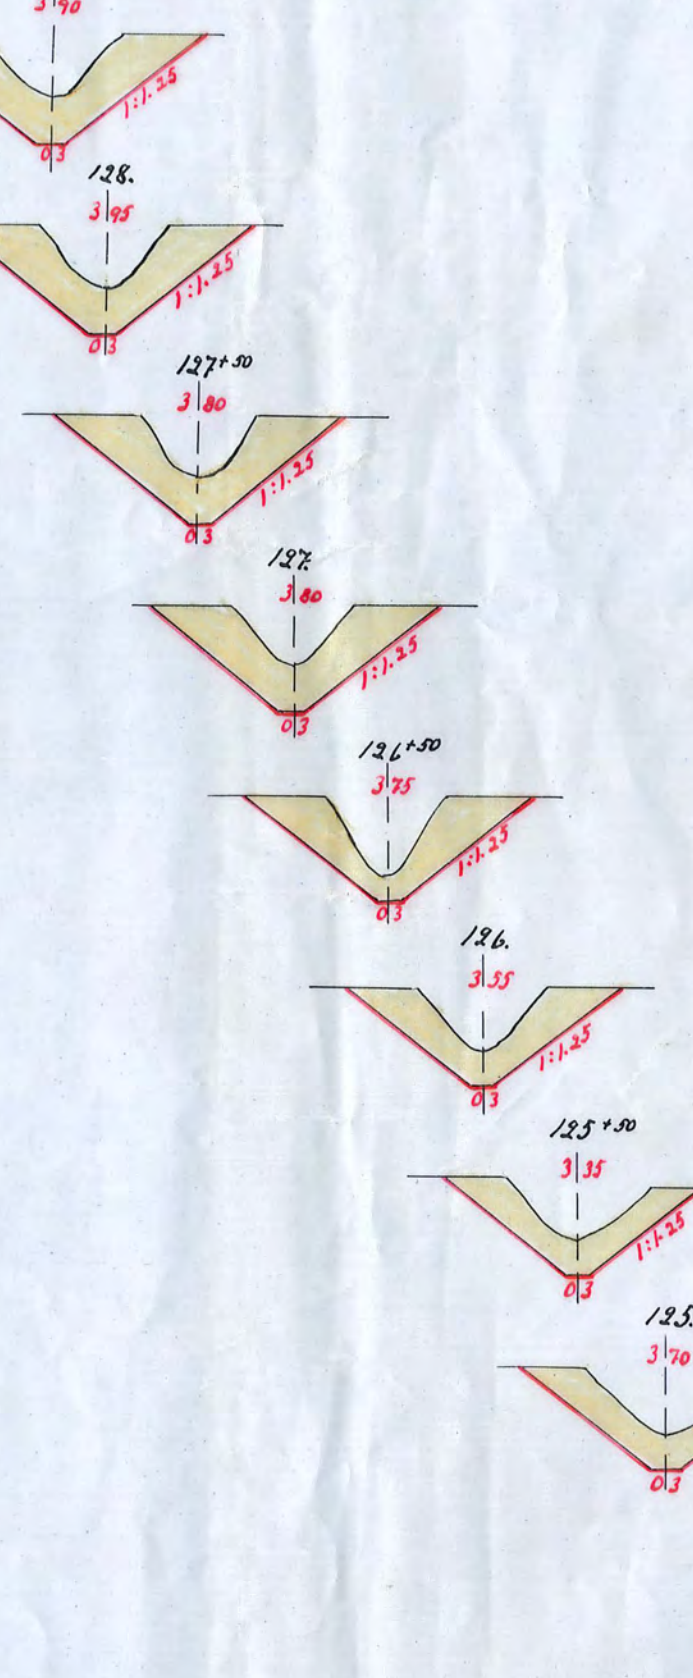
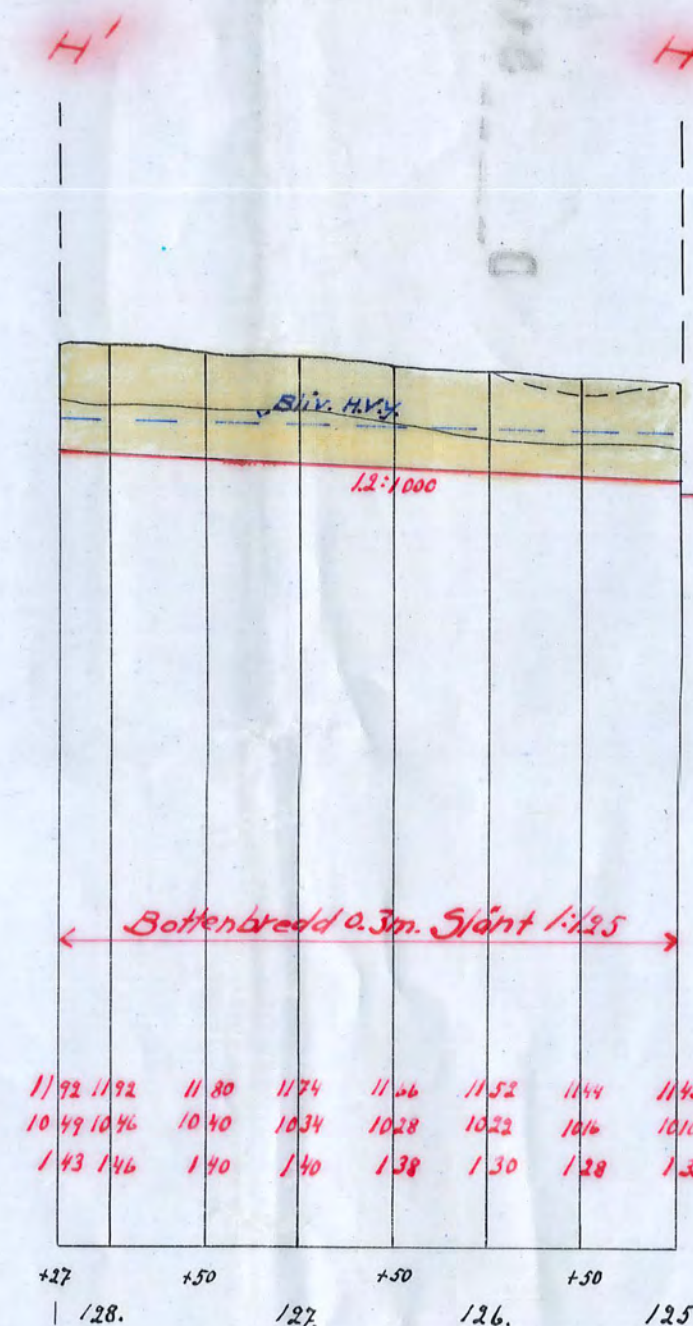
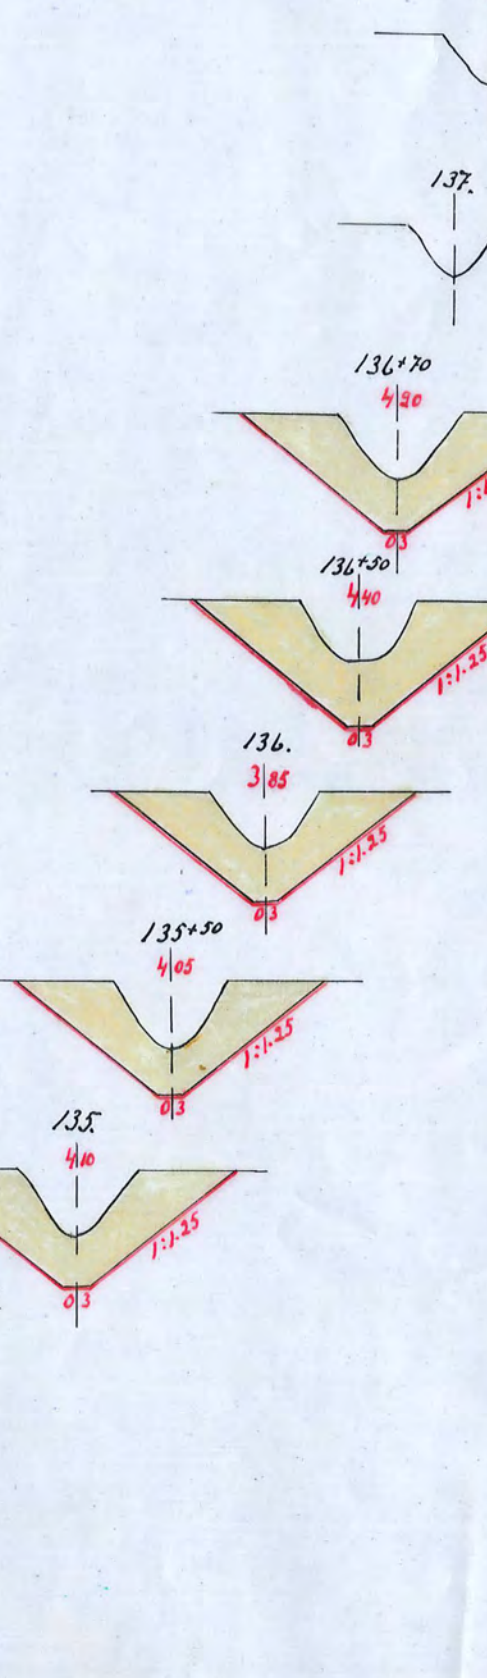
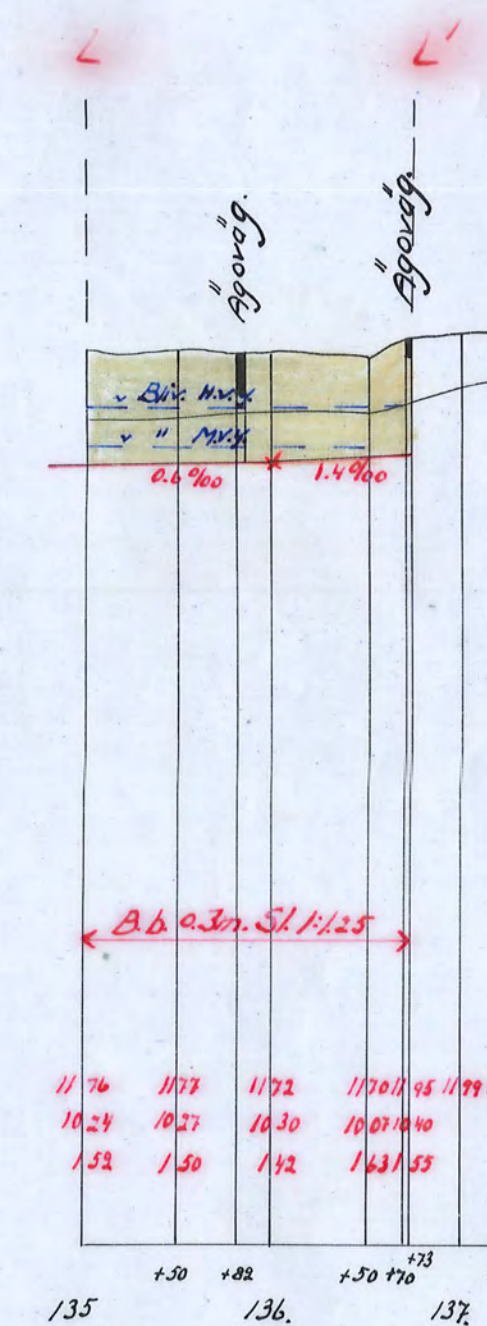
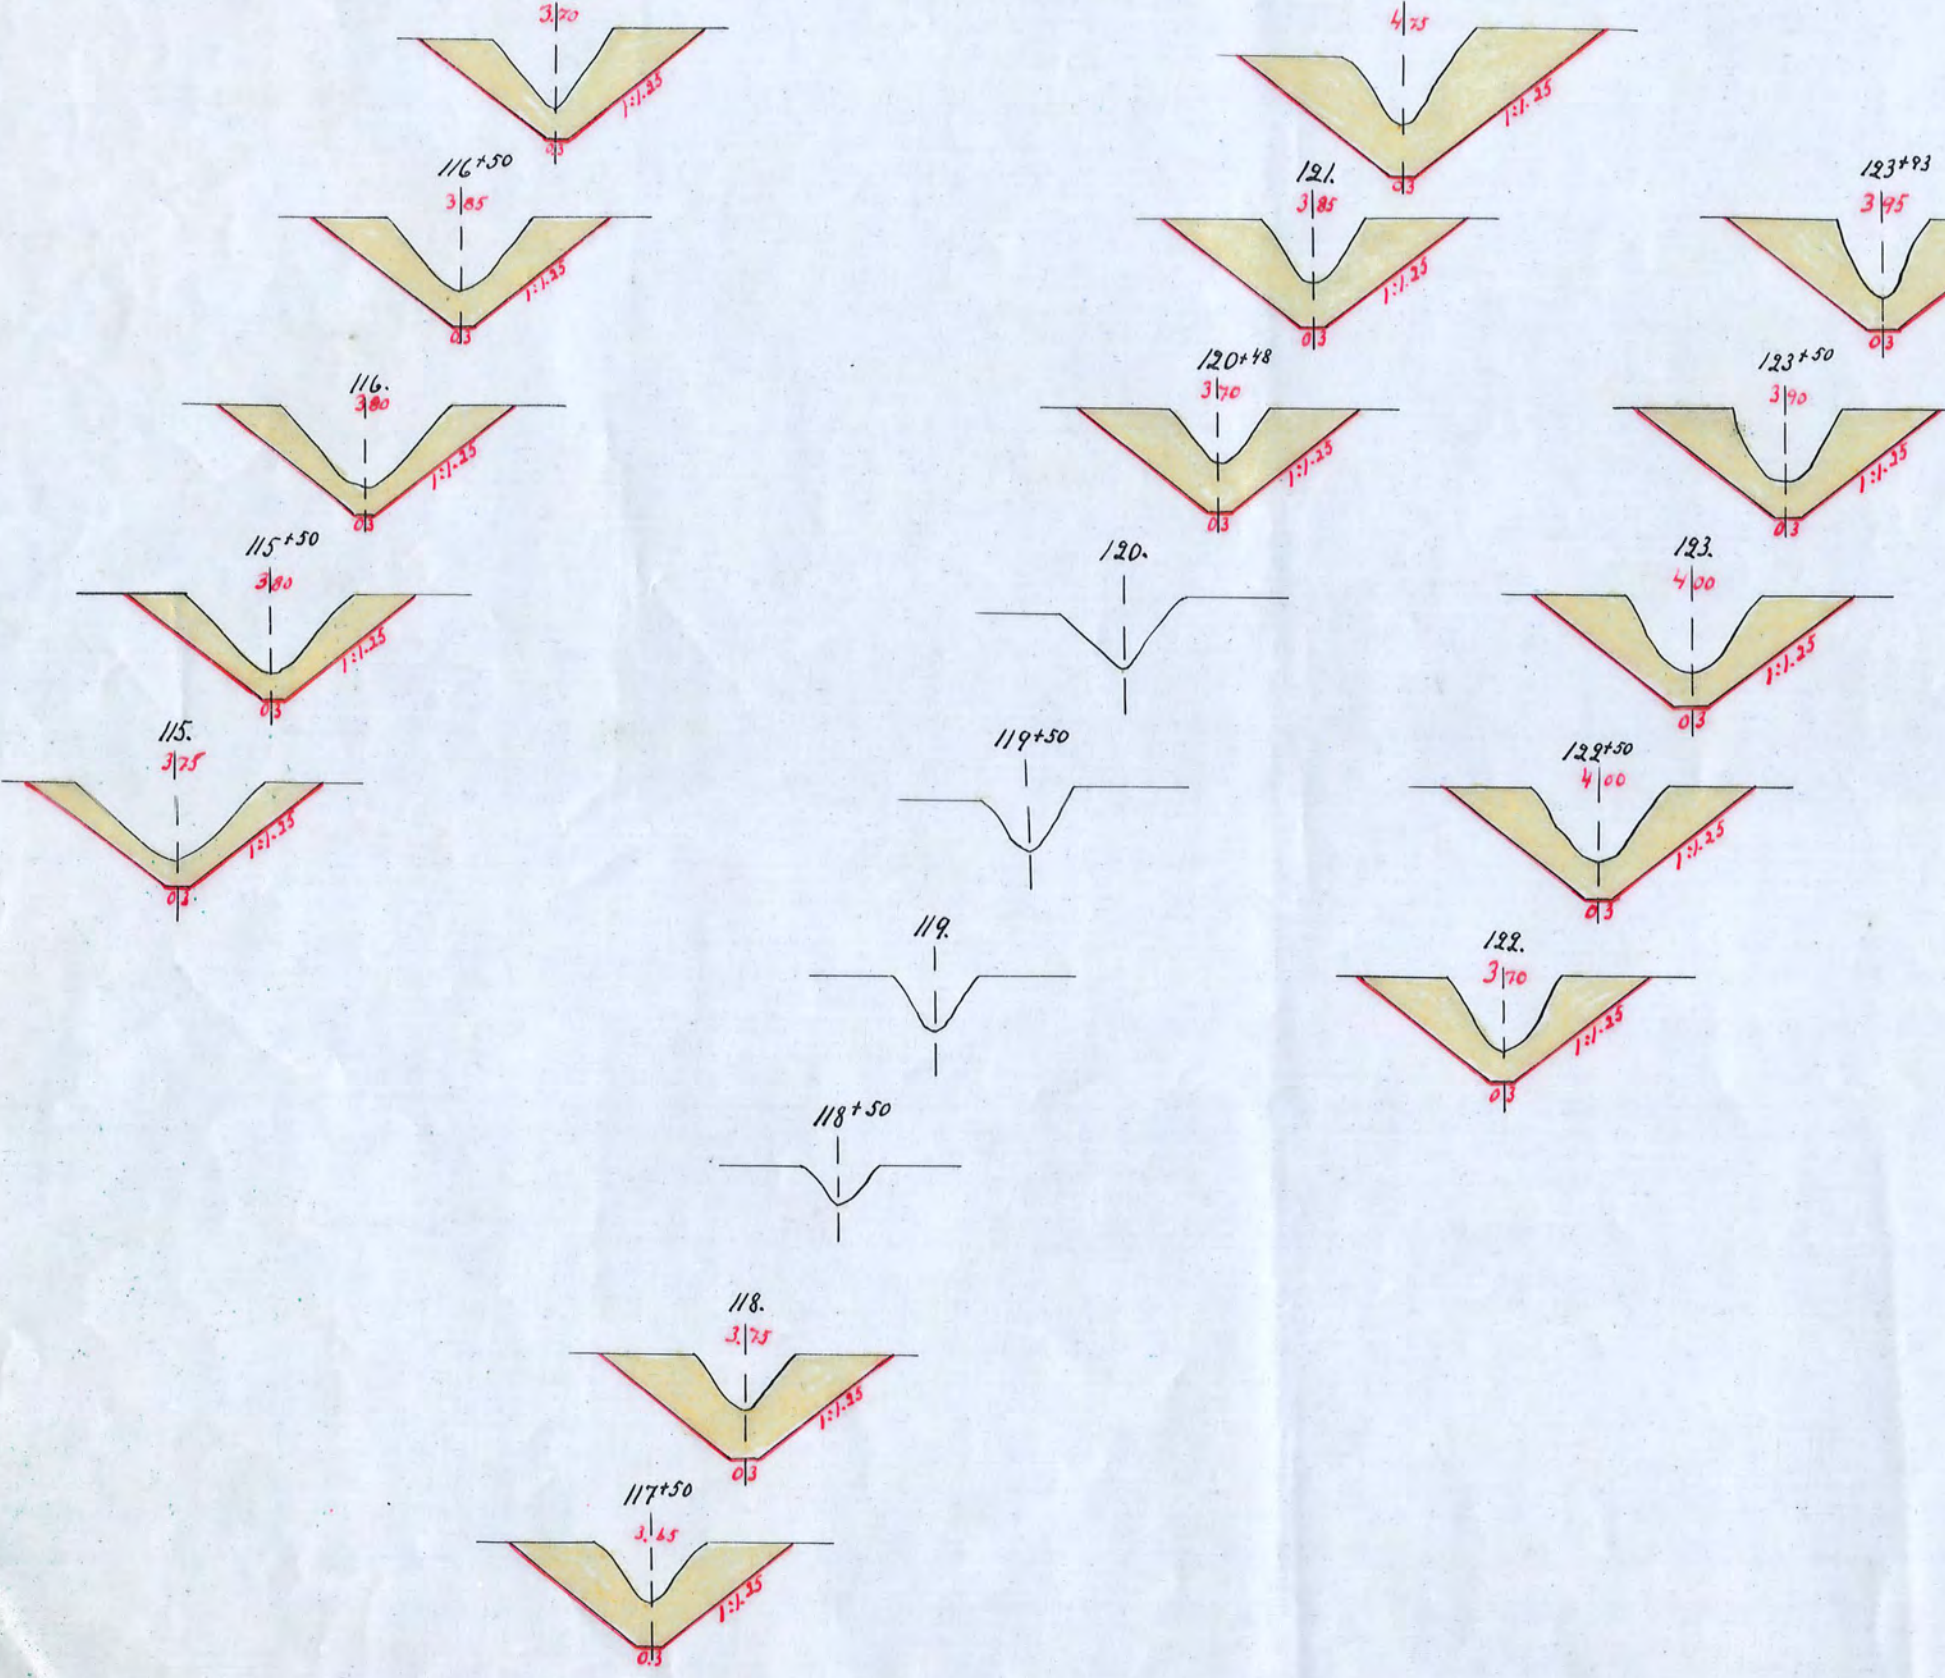


Förslag
i 5 blad till utförande av torrlägningsföretaget
Tidö-Vallby-Torshälla
inom Hammarby och Vallby socknars samt Torshälla stads område
av Södermanlands län,
upprättat vid laga synförrättning åren 1934-1935 av
Martin Lingström
Statens lantbruksingeniör




Skala
för höjd- och sektions- samt breddmått 1:1000

Auschrift.
Genom Kungl. Maj:ts nådige brev den
7 febr. 1936 fastställd till efterrät-
telse vid arbetets utförande.
Stockholm den 10 mars 1936.
På Kungl. Lantbruksstyrelsens vägnar:
Albert Smith.

Auschriften bestyrkes å följandes vägnar:
Martin Lingström

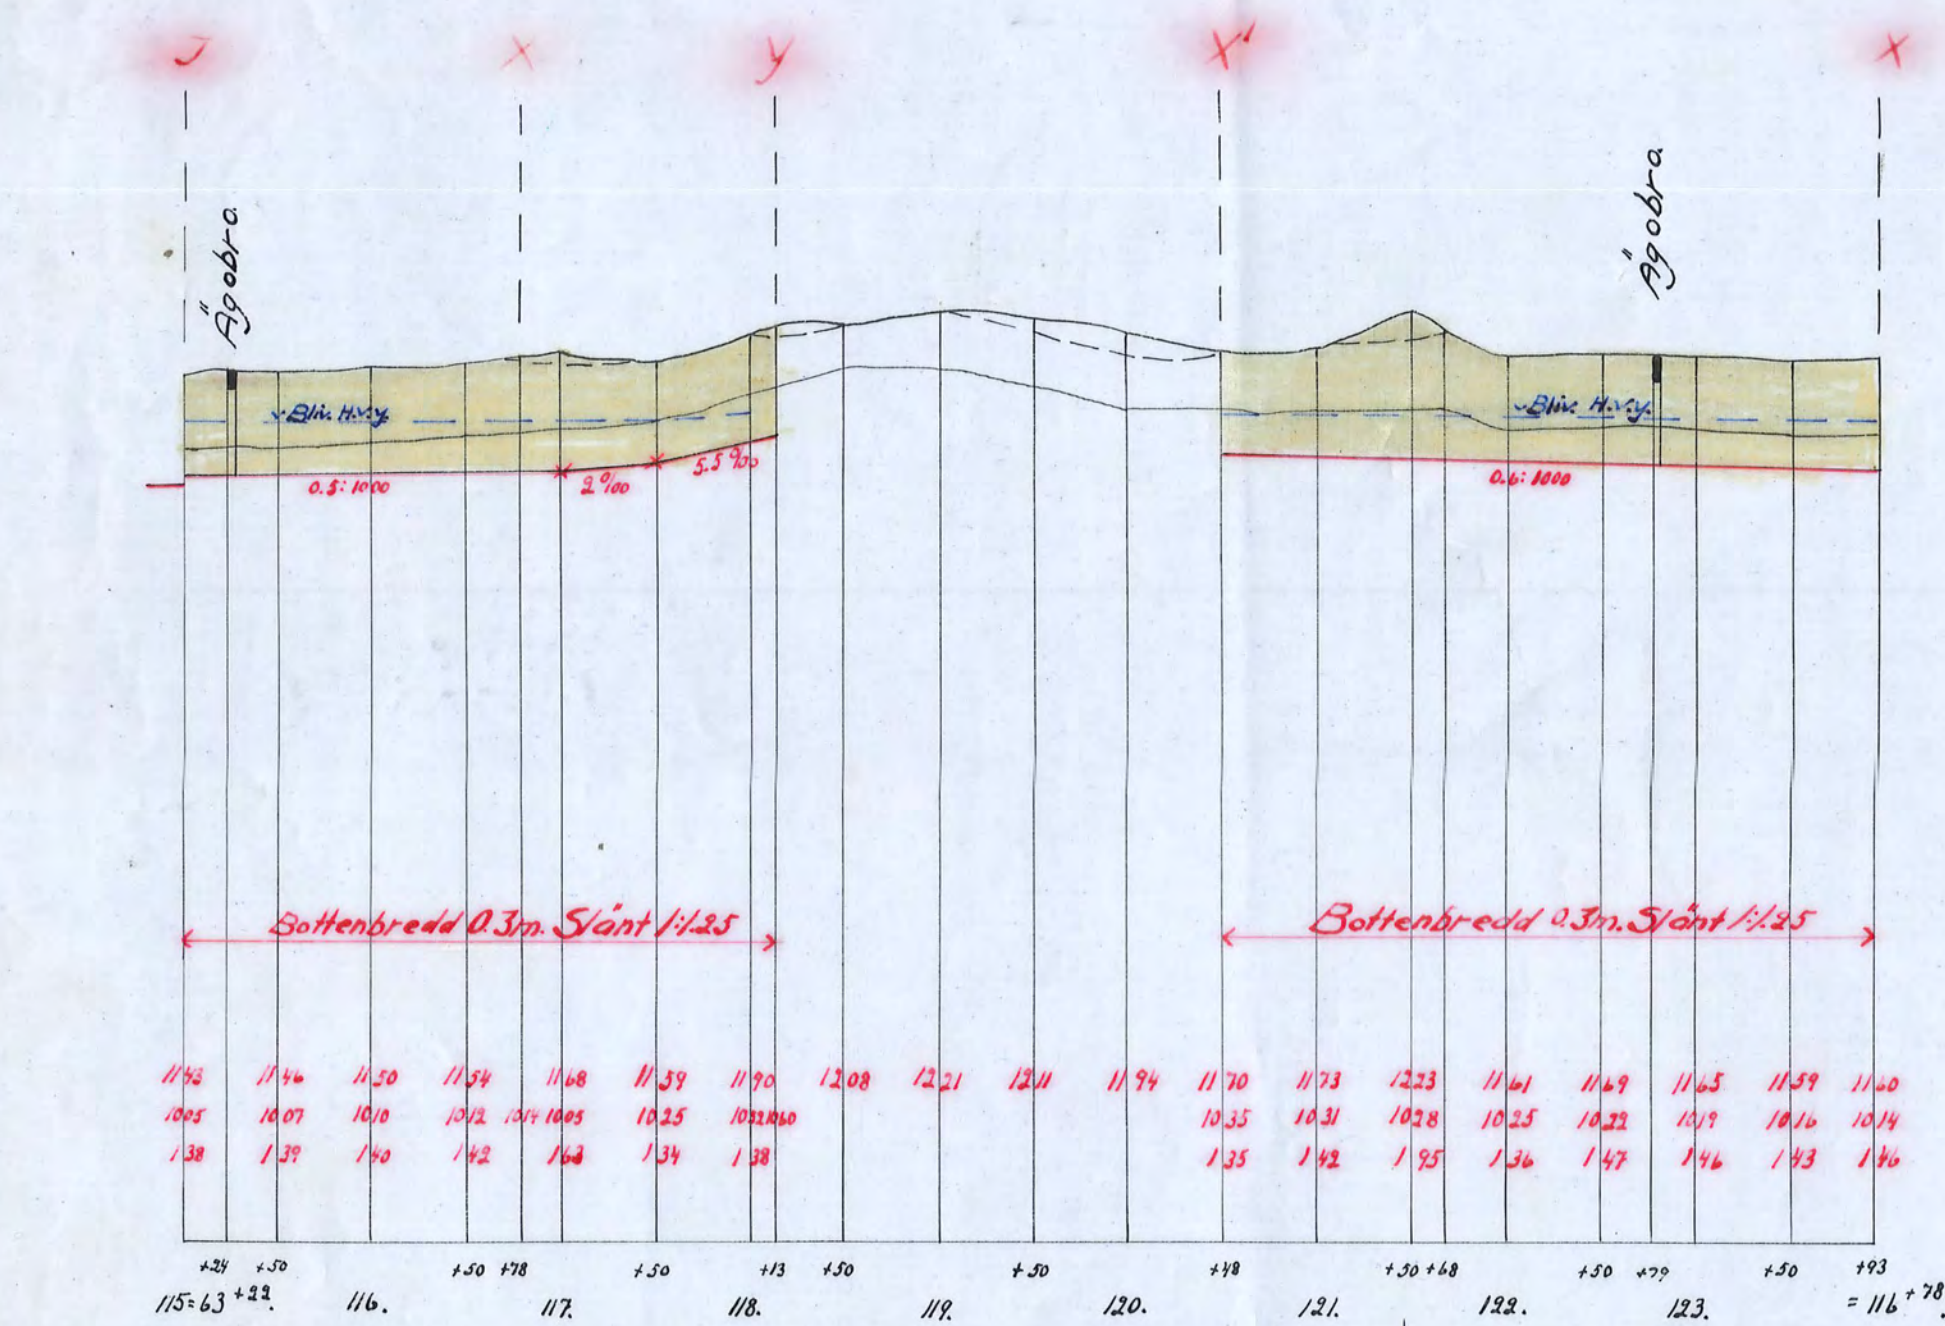

Genom Kungl. Lantbruksstyrelsens beslut
den 10 mars 1936 fastställd till efterrät-
telse vid arbetets utförande.
Stockholm den 10 mars 1936.
På Kungl. Lantbruksstyrelsens vägnar:
Albert Smith.

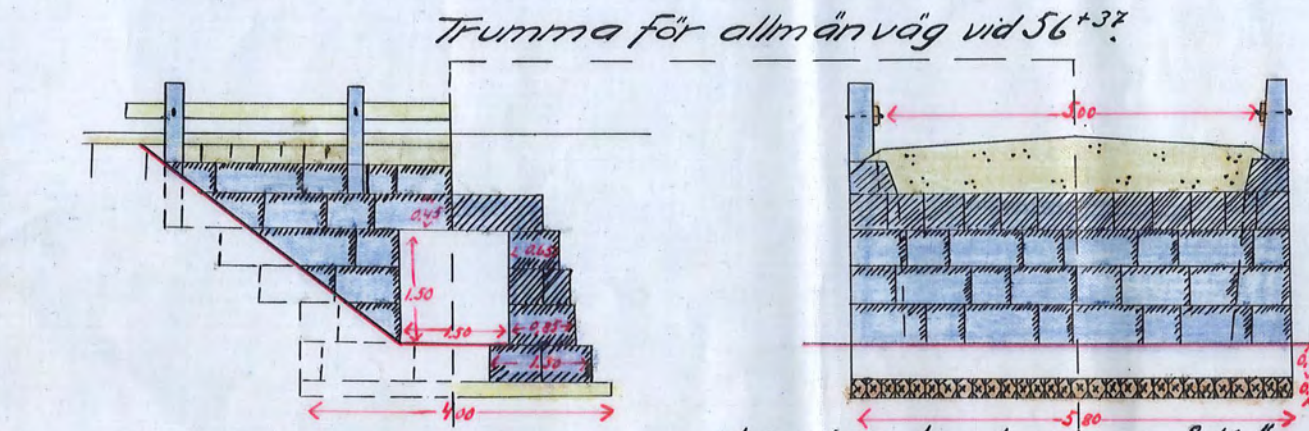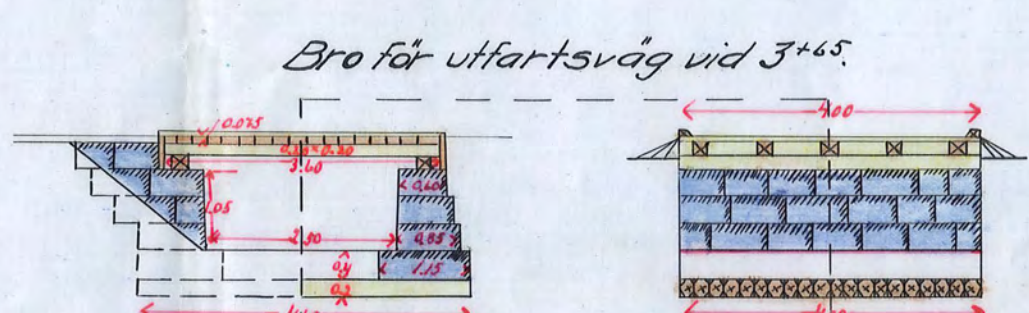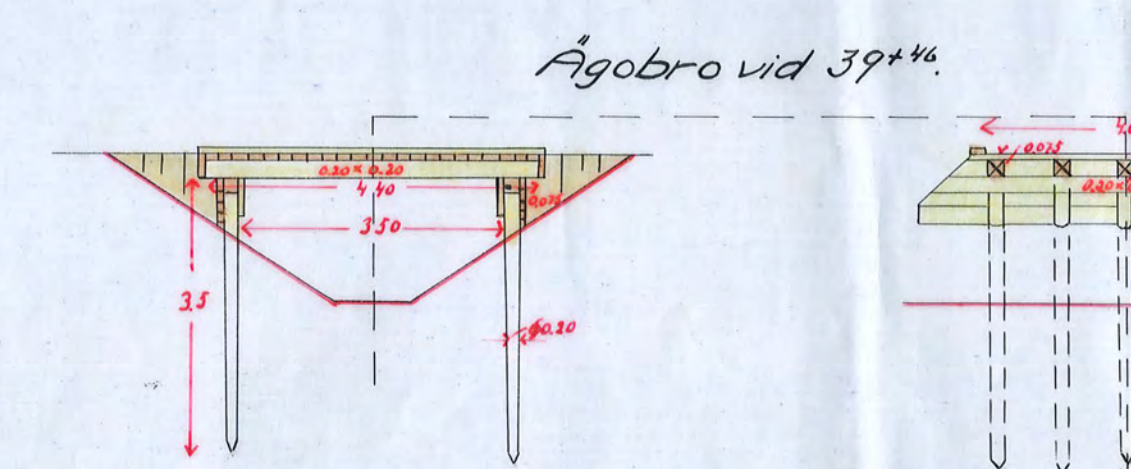

Kopia bestyrkes å följandes vägnar:
Martin Lingström

Nr 235 förklarad 5/10