Kopia.

Blad 5.

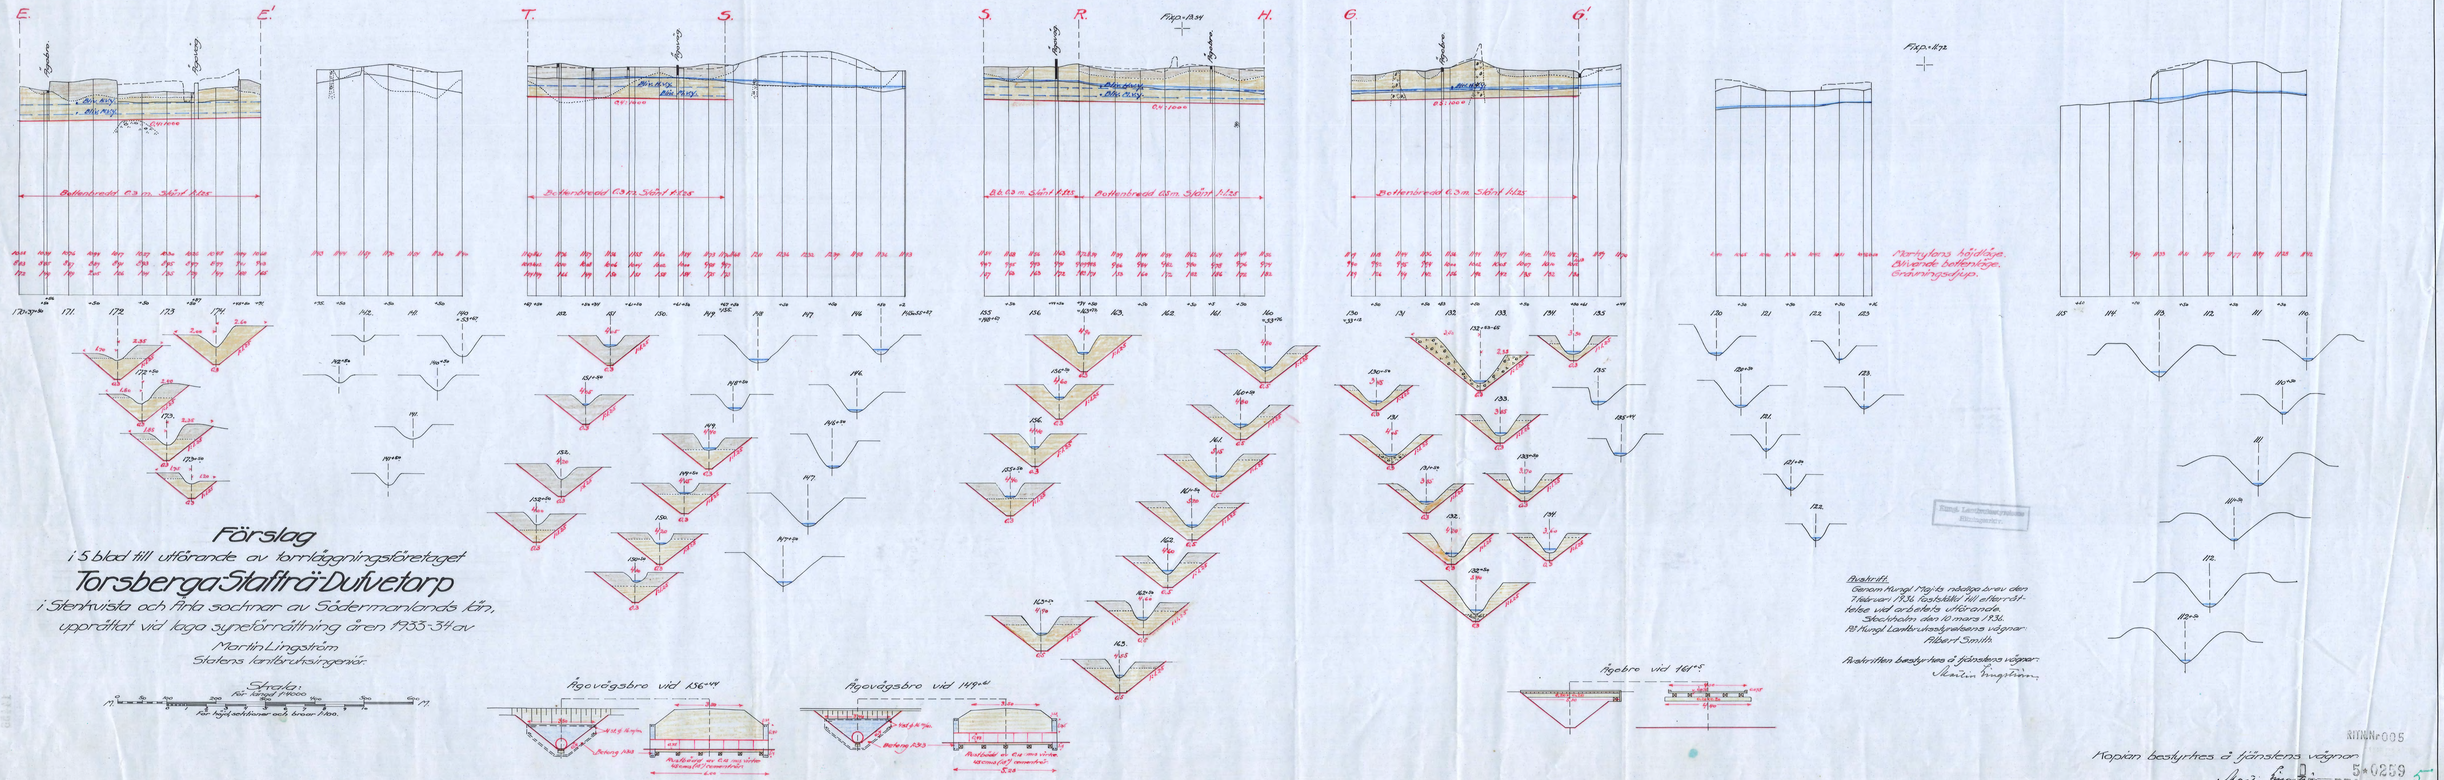

Förslag

i 5 blad till utförande av torrläggningsföretaget

Torsberga-Stafträ-Dufvetorp

i Stenkvista och Fröa socknar av Södermanlands län,

upprättat vid laga syneförrättning åren 1933-34 av

Martin Lingström
Statens lantbruksingenjör.

Skrefva:
för längd 1:1000
för höjdsiffrorna och brons höjd.

Ågenvägsbro vid 136+44

Ågenvägsbro vid 149+42

Ågebro vid 161+5

Afskrift.
Genom Kungl. Maj:ts nådiga brev den 7 februari 1936 fastställt till efterrättelse vid arbetets utförande.
Stockholm den 10 mars 1936.
På Kungl. Lantbruksstyrelsens vägnar:
Albert Smith.

Afskriften bestyrkes å tjänstens vägnar:
Martin Lingström.

Kopian bestyrkes å tjänstens vägnar.
Martin Lingström
5:0259 5

Kungl. Lantbruksstyrelsens Biblioteket

RITNR 0005