





Profil- och sektioner till vallbyggnad å stråken: F-N.



Normalritning till landsvägs broar.

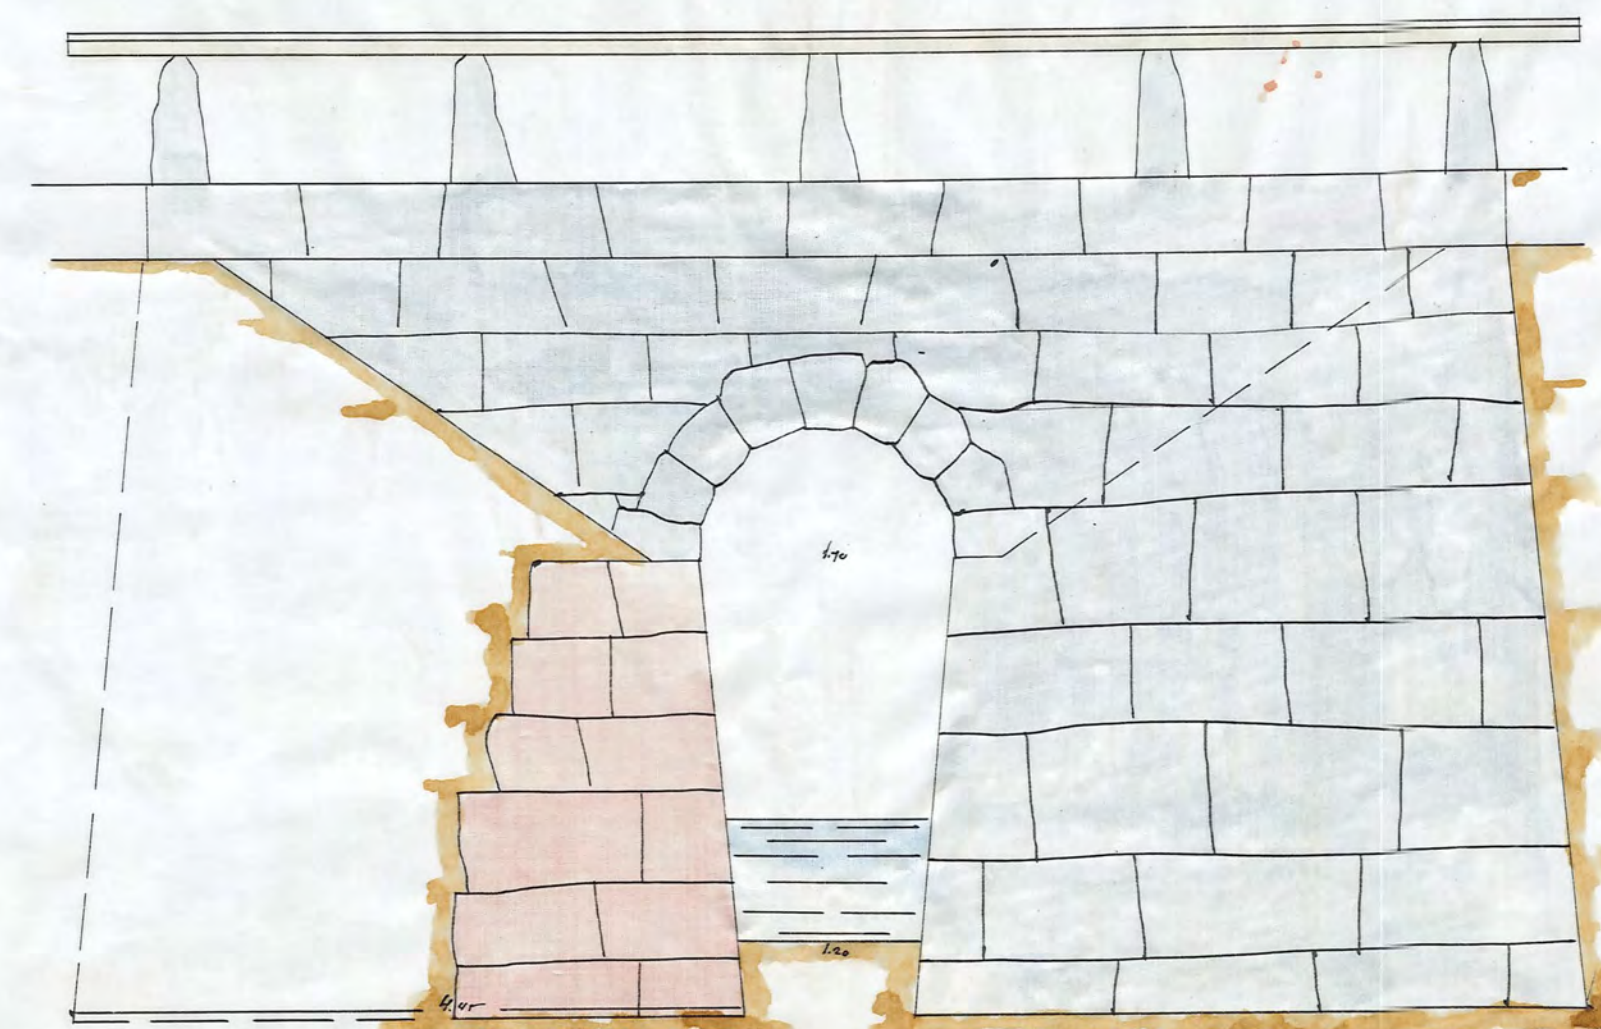

Normalritning till gårdesbroar.

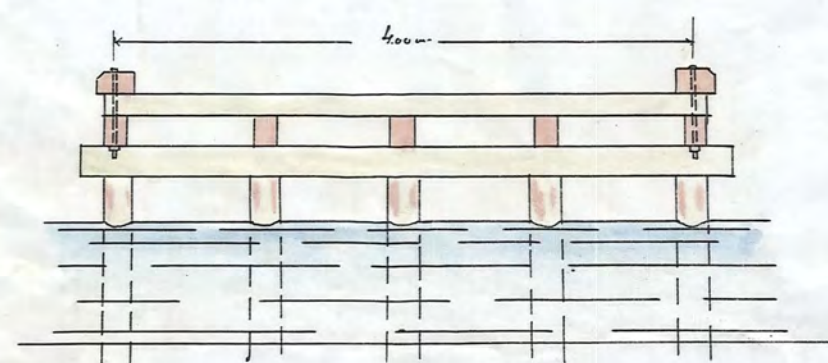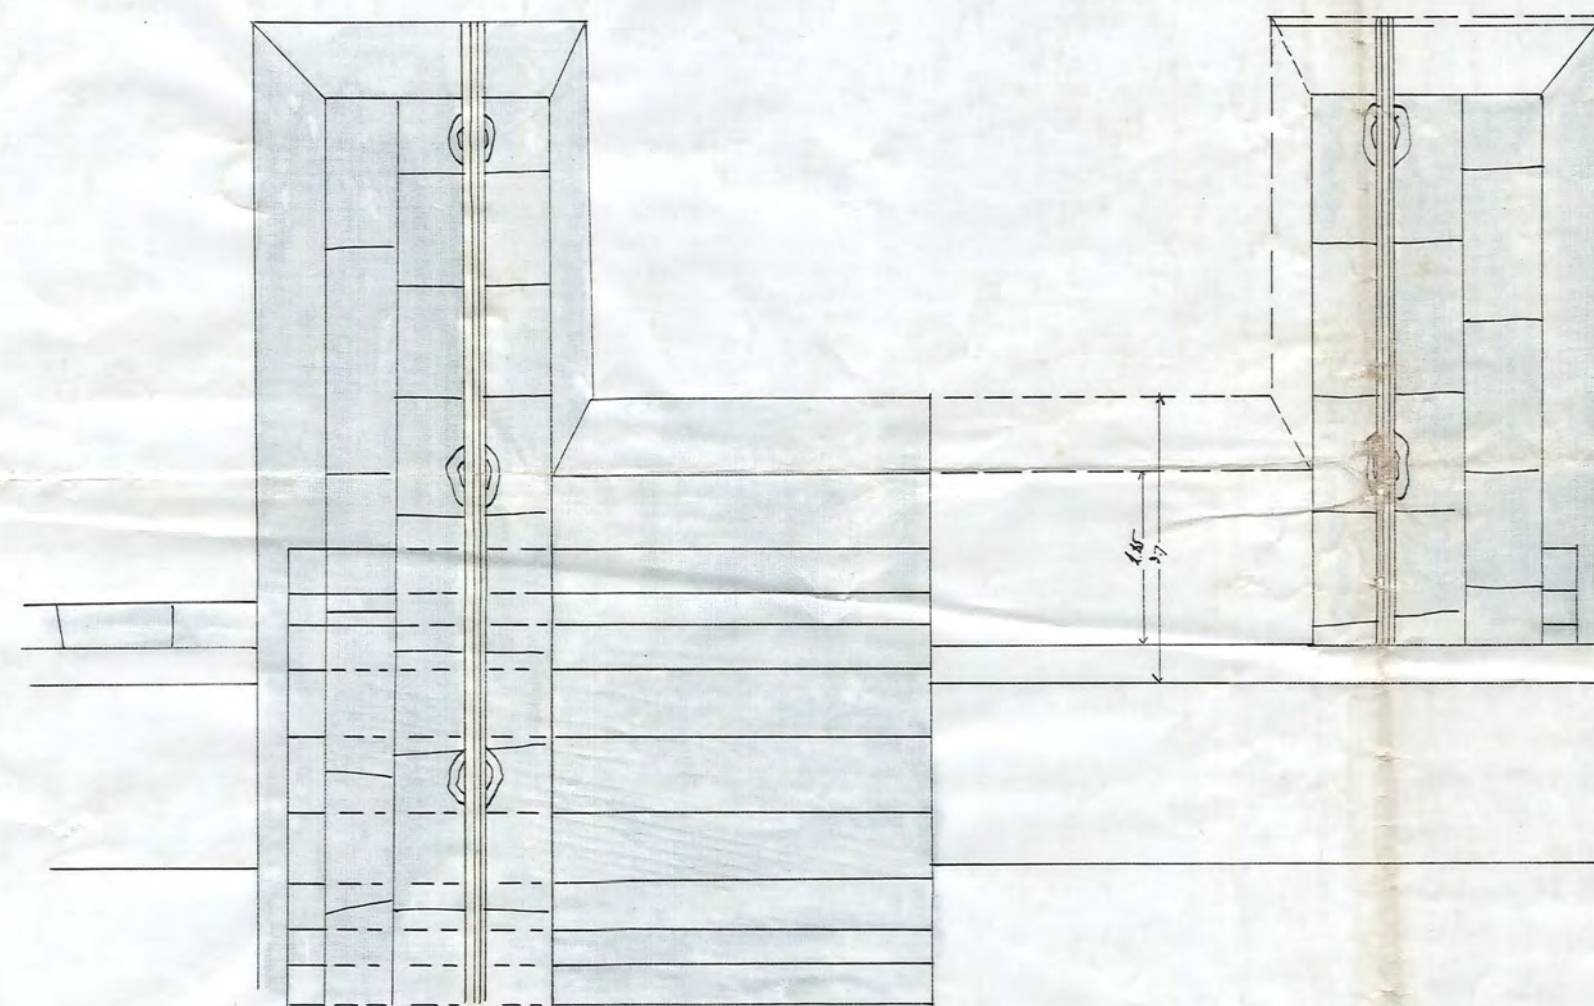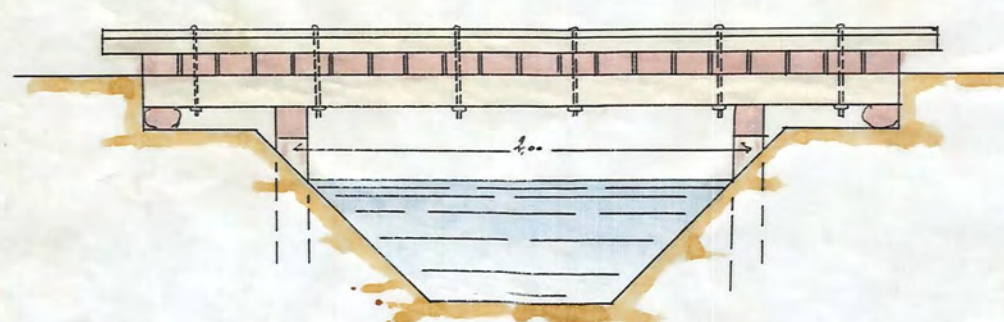


Genom Kongl. Maj:ts nådiga bref af den 3 December 1898 fastställt till efter-
rättelse vid torrläggning och odling af vattensjuka marker i förhållande
hålla stads åstra gård samt hemmanen Gullstom, Slagsta, Glösta, Uster-
sta och Årma i Torshälla stads och Klosters socknar samt Östra Rikarne
härad af Södermanlands län. Stockholm den 20 December 1898.

Lars Berg

A.F.O. Cederberg.

Normalritning till landsvägsstrummar.

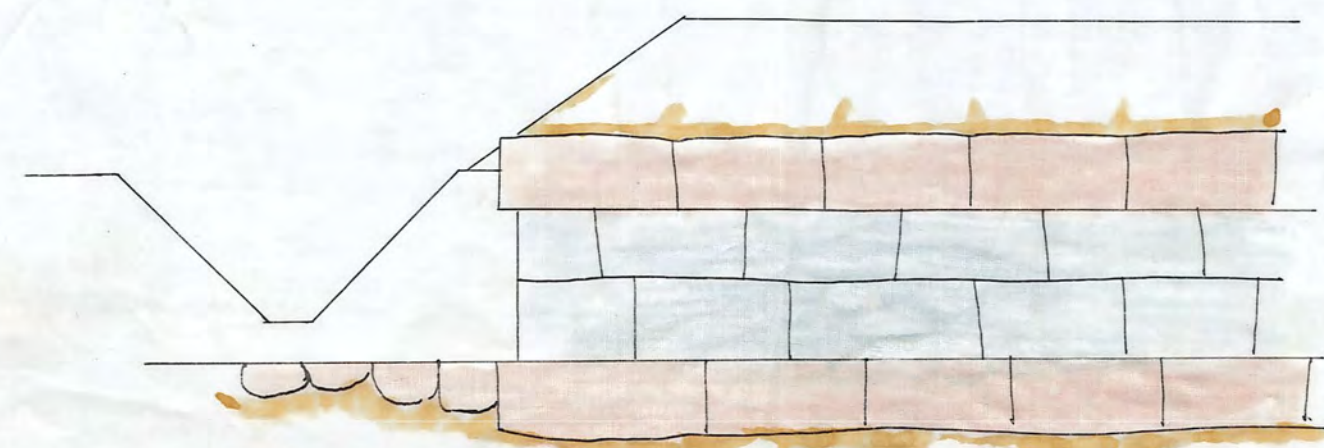

Förslag till torrläggning och odling af vattensjuka mar-
ker till Torshälla stads åstra gård samt hemmanen
Slagsta, Gullstom, Ekersta och Årma i Torshäl-
la stads och Klosters socknar, till Torshälla
stad och Östra Rikarne härad af Söderman-
lands län

uppräntad vid ämnesförhandling, i vilket med lagman
delning och annan afledning af vatten den 20 Juni 1899 - af 1899
af Anna Marie Thiedebrand

Vidimnerat af affices

Anna Marie Thiedebrand

MIN. NR 004

4-0026

24 Södermanland 4st