
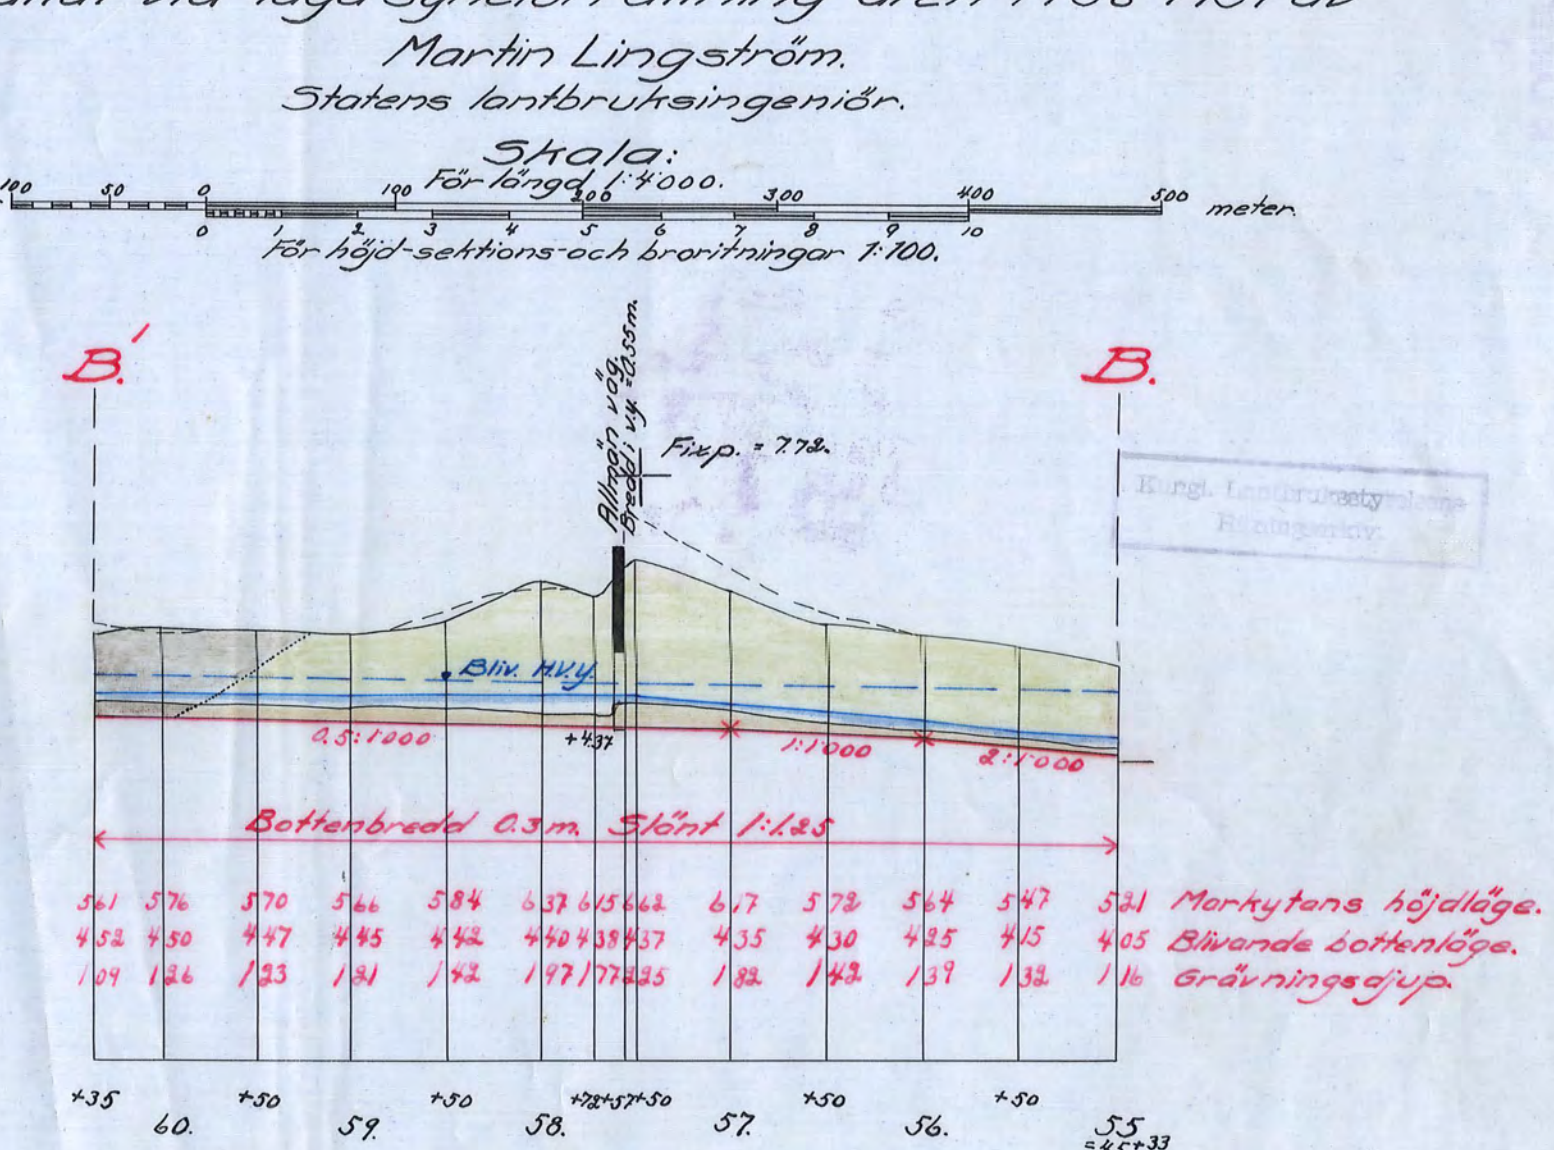
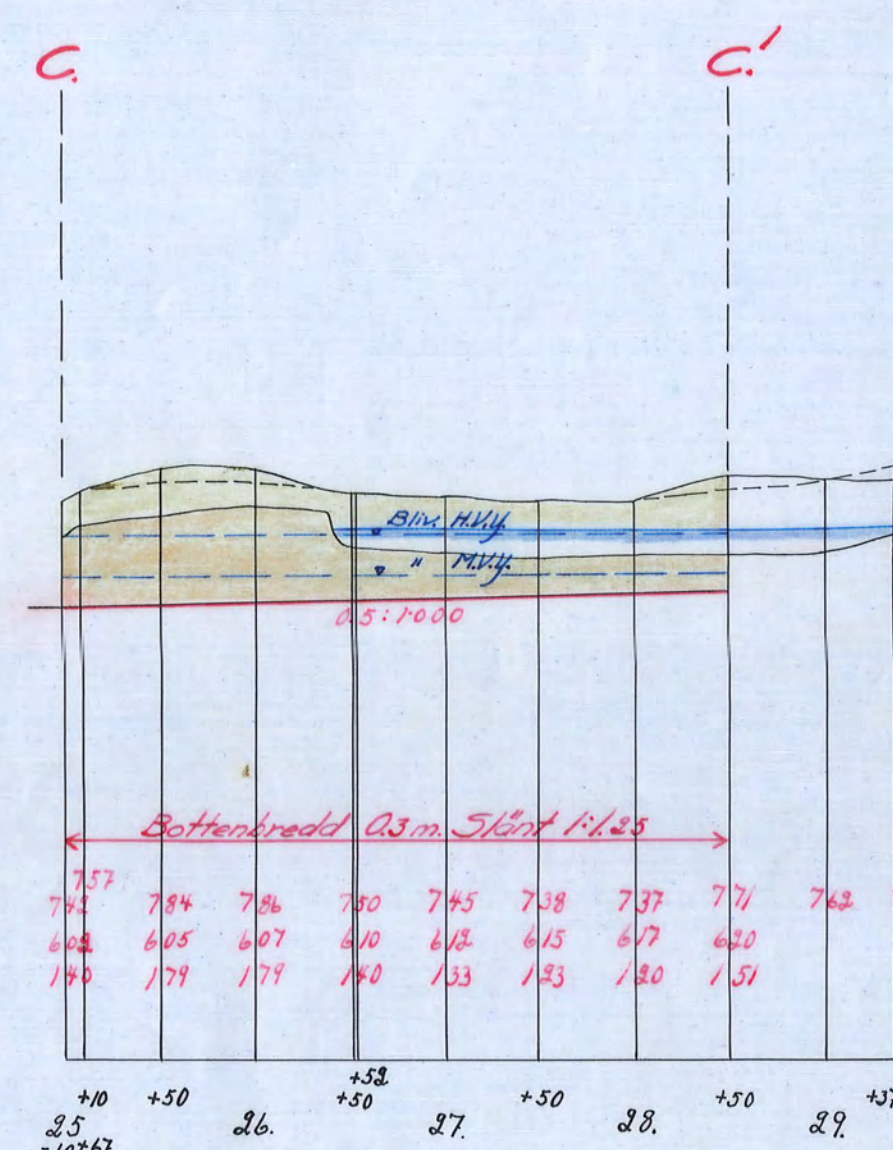
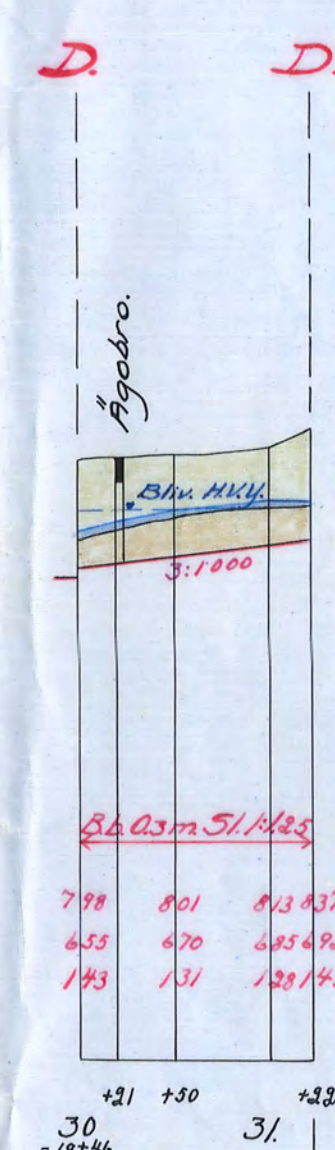
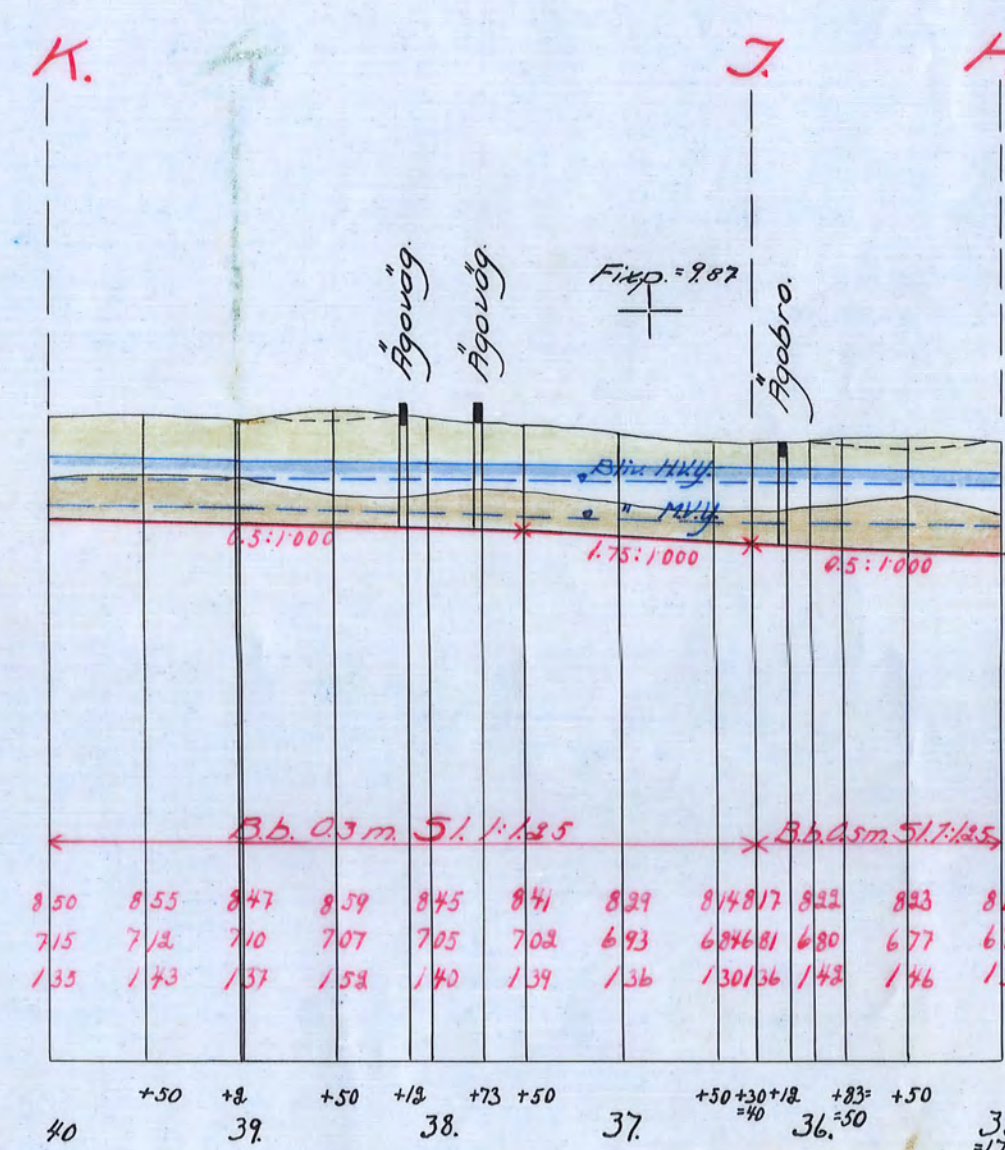
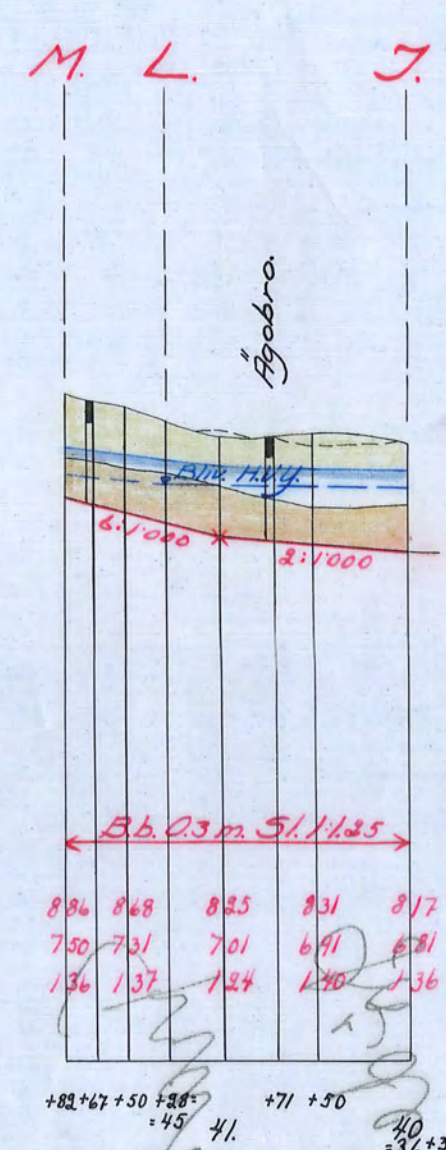
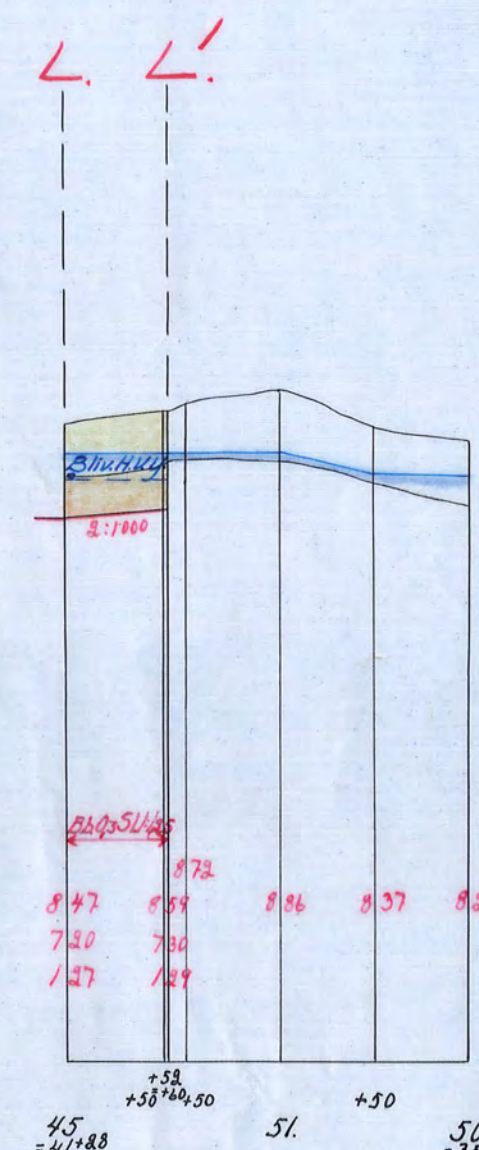
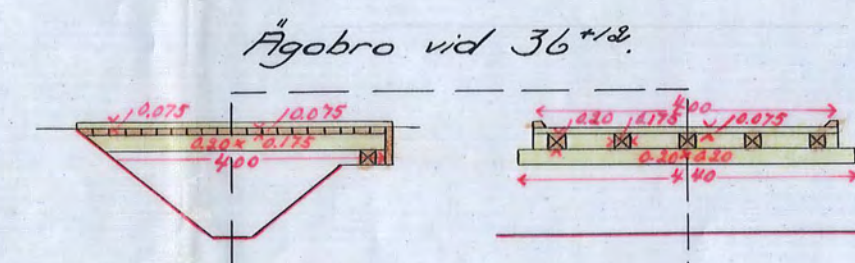
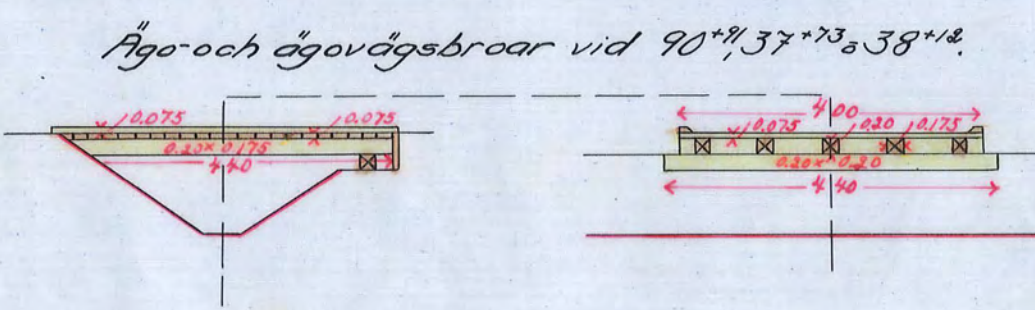
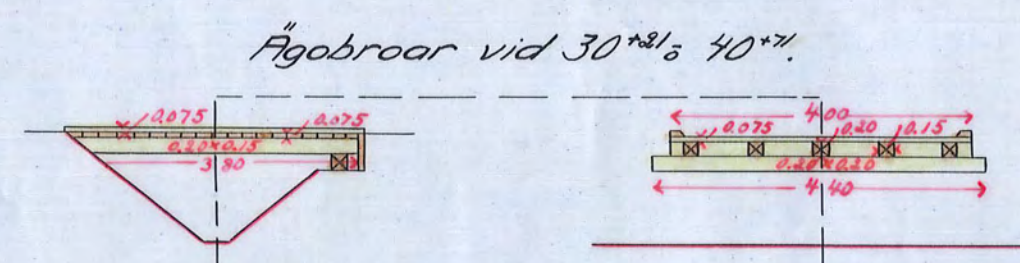
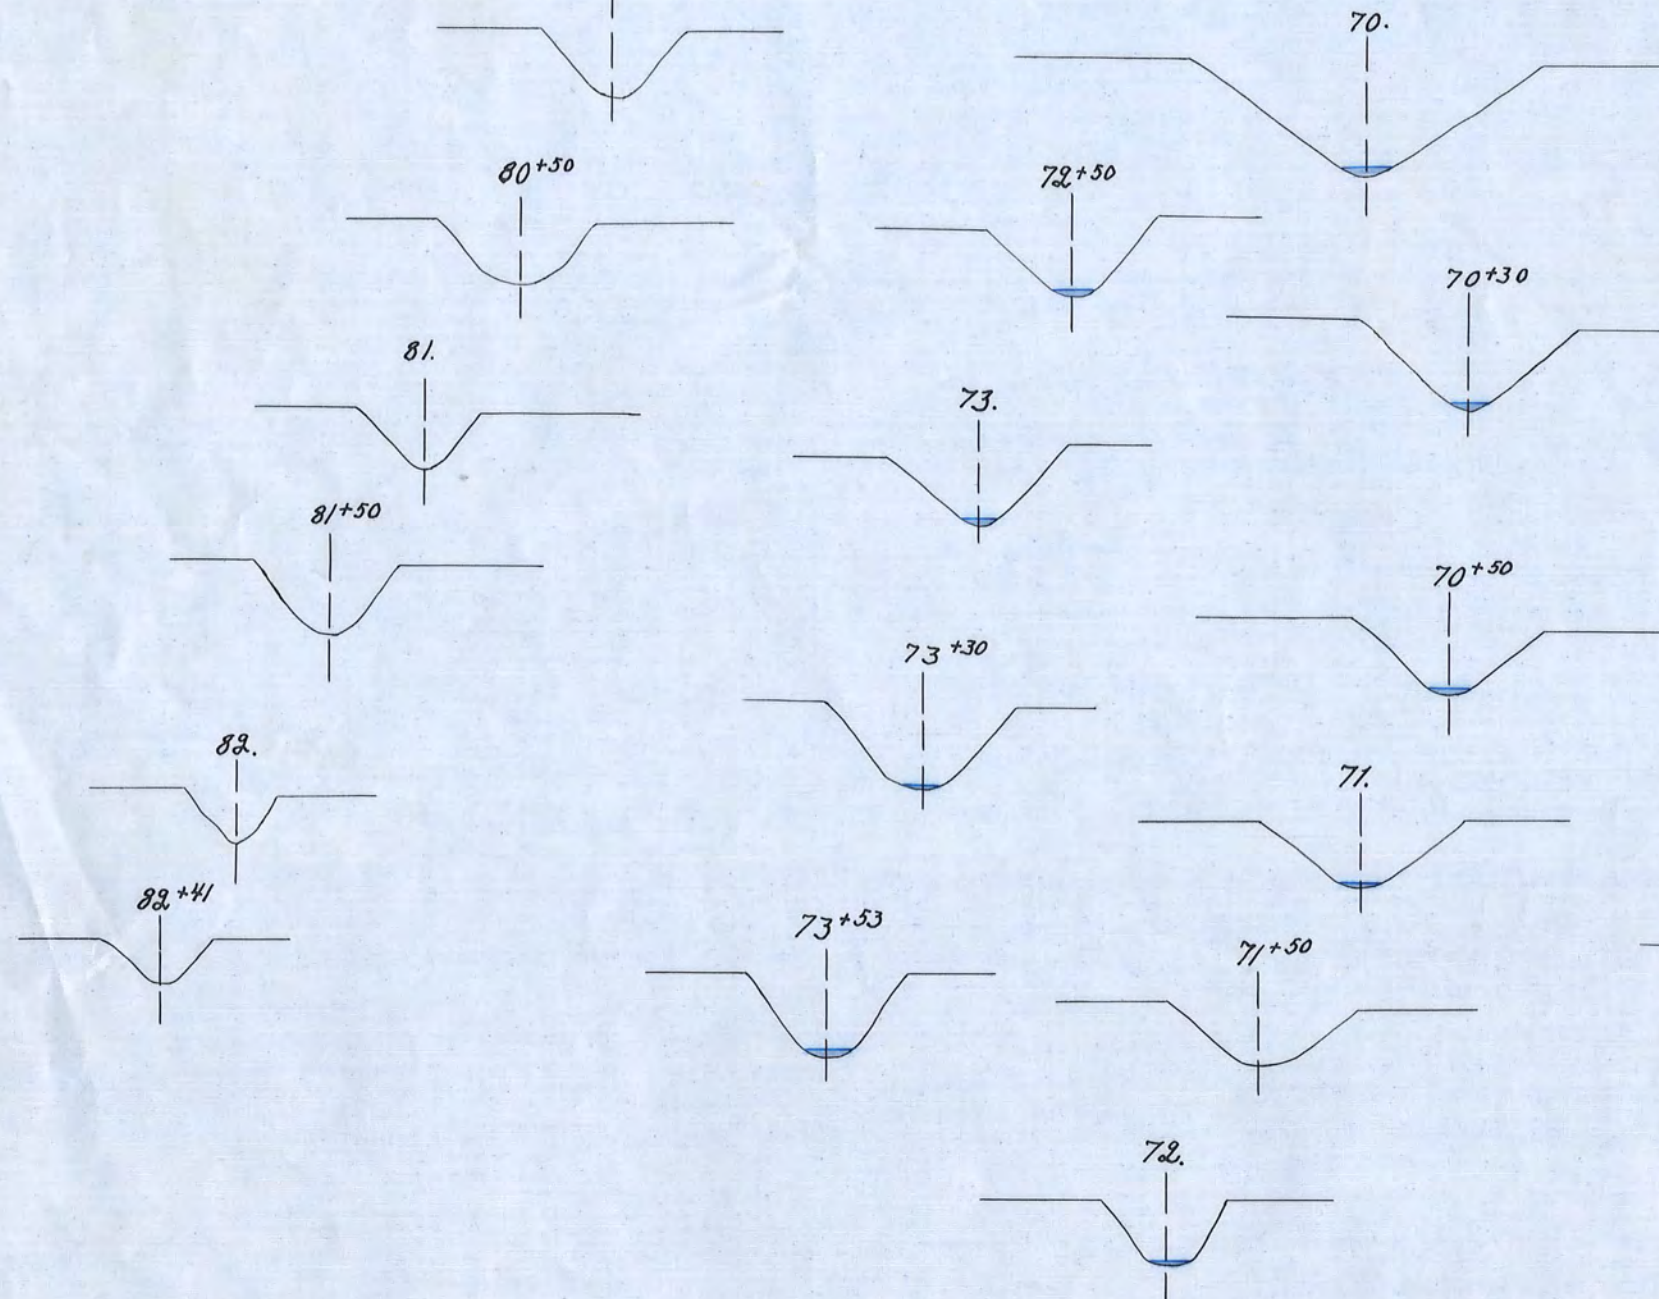


Auskritt


Genom Kungl. Maj:ts nådiga brev den
17 december 1937 fastställt till efter-
rättelse vid arbetets utförande.
Stockholm den 30 december 1937.
Rikslantbruksstyrelsens vägnar:
Albert Smith

Auskritten bestyrkes af tjänstens vägnar
Martin Ljungström.

Genom Kungl. Lantbruksstyrelsen be-
stämde den 14 september 1938
att den 14 september 1938
af Kungl. Lantbruksstyrelsen vägnar:
Albert Smith

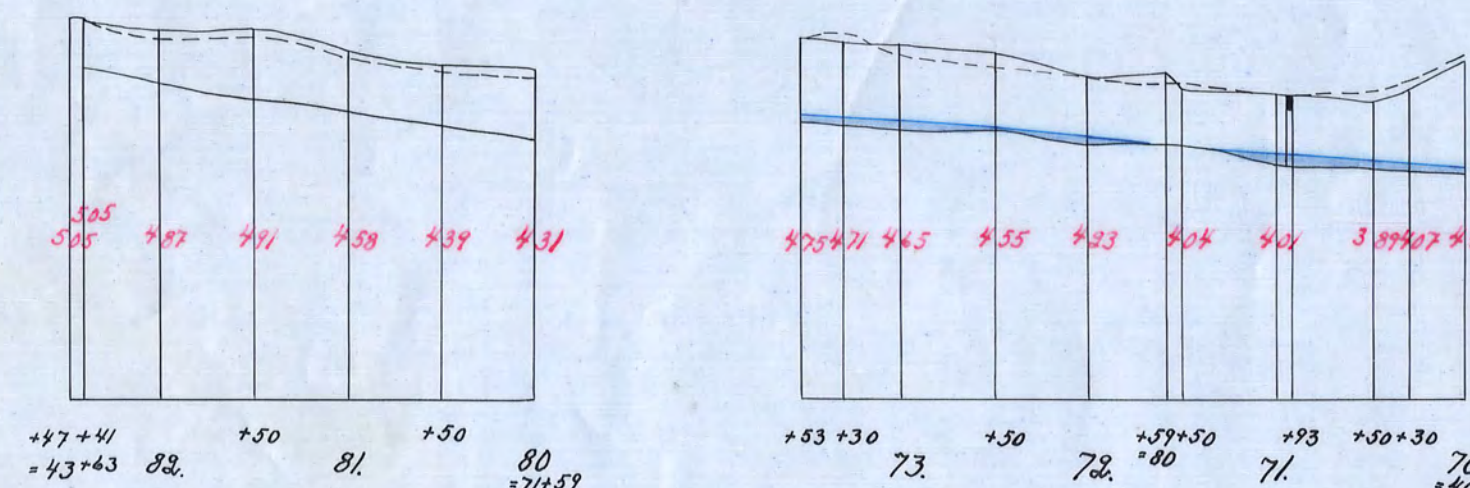

Skala:
För längd 1:4000.
För höjd-sektioner och bränningar 1:100.

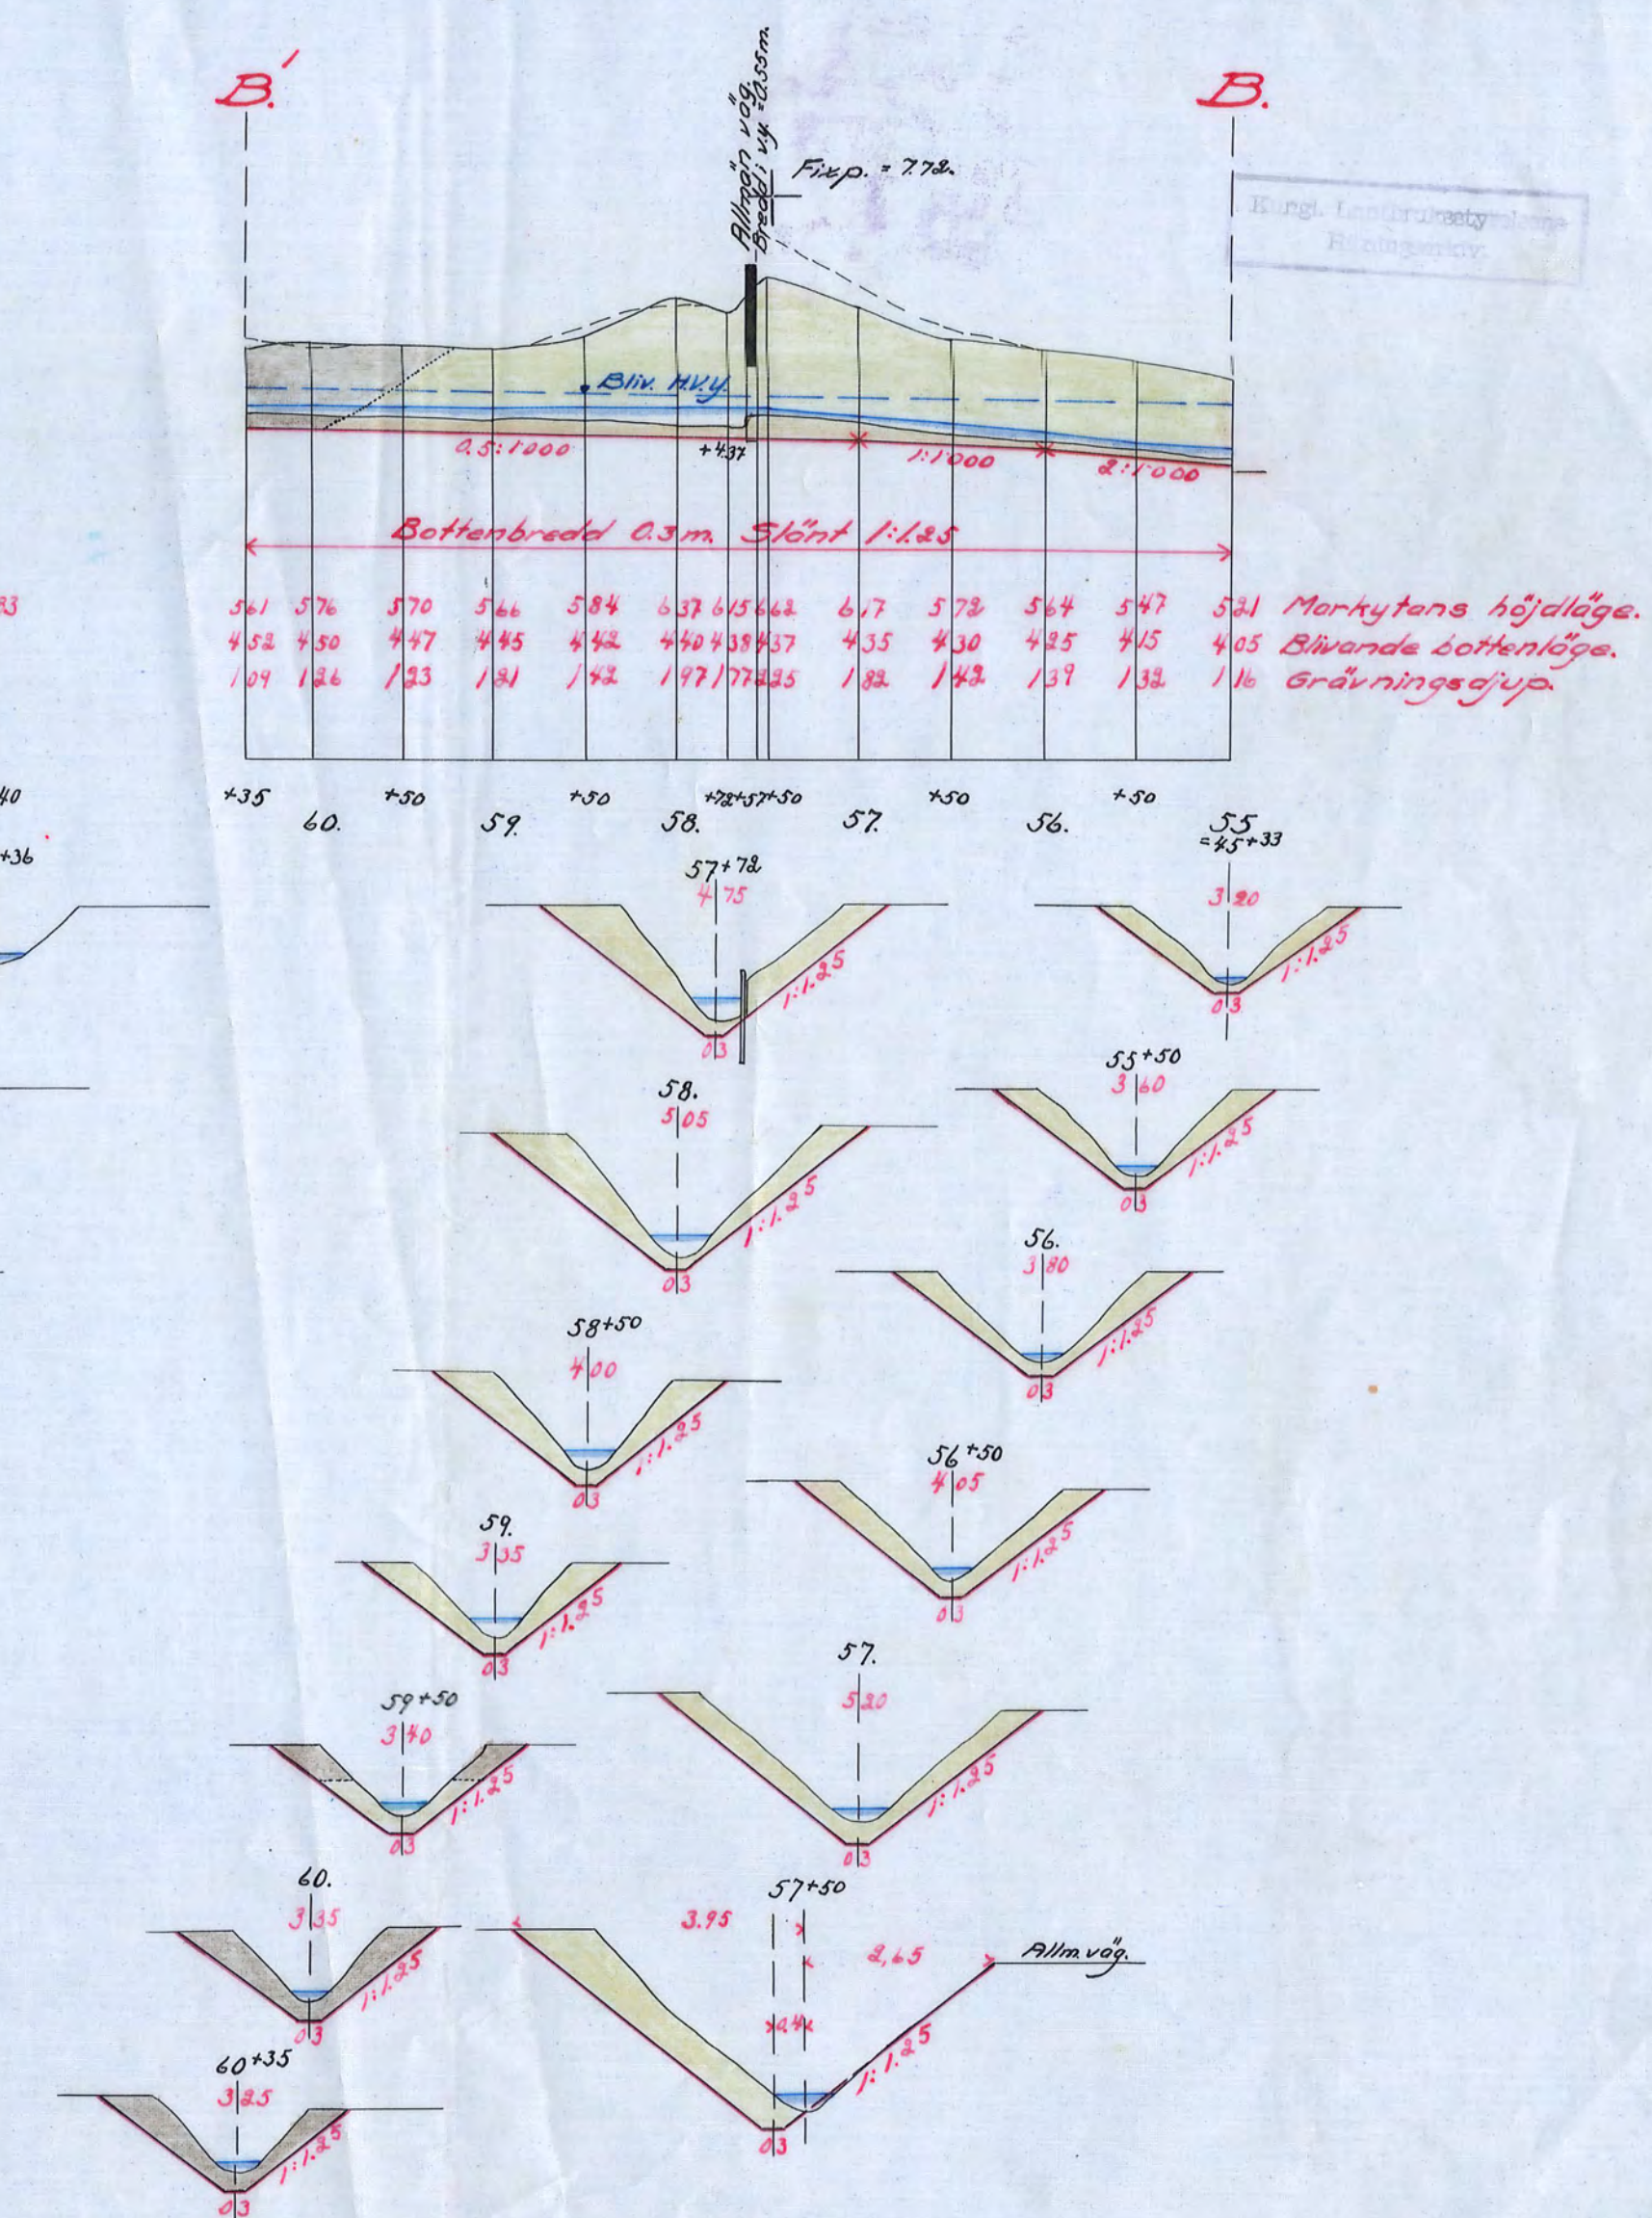

Förslag
i 3 blad till utförande av förslagsföretaget
Frasta-Husby
i Öja socken av Södermanlands län,
upprättat vid laga synförrättning åren 1936-1937 av
Martin Ljungström.
Statens lantbruksingenjör.

D 40261
Kopian bestyrkes af tjänstens vägnar:
Martin Ljungström.