
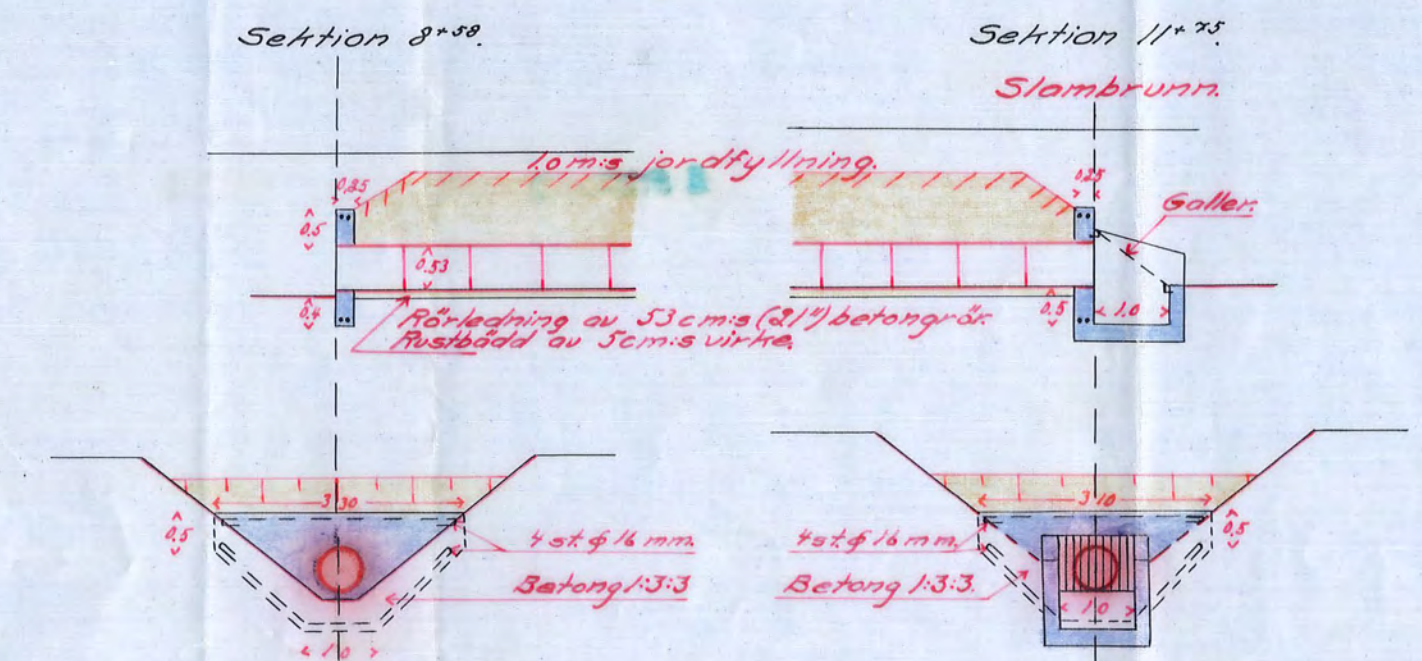
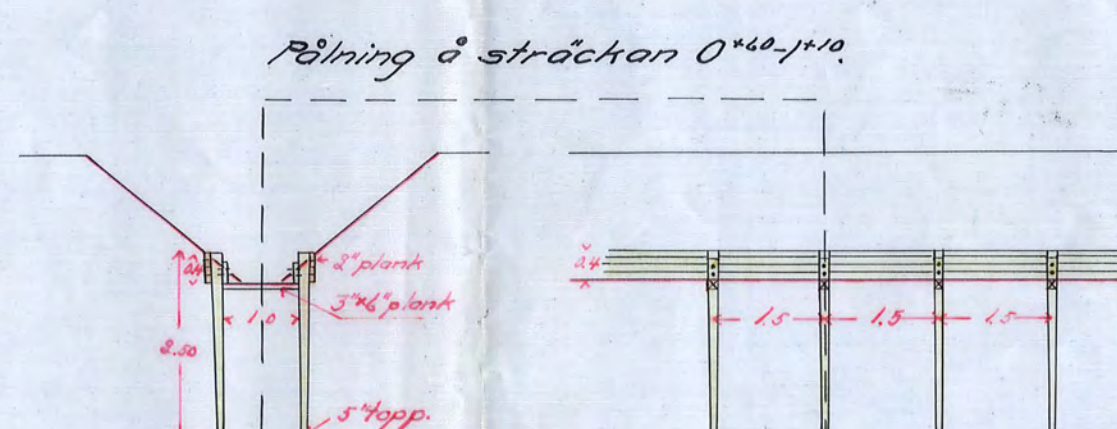
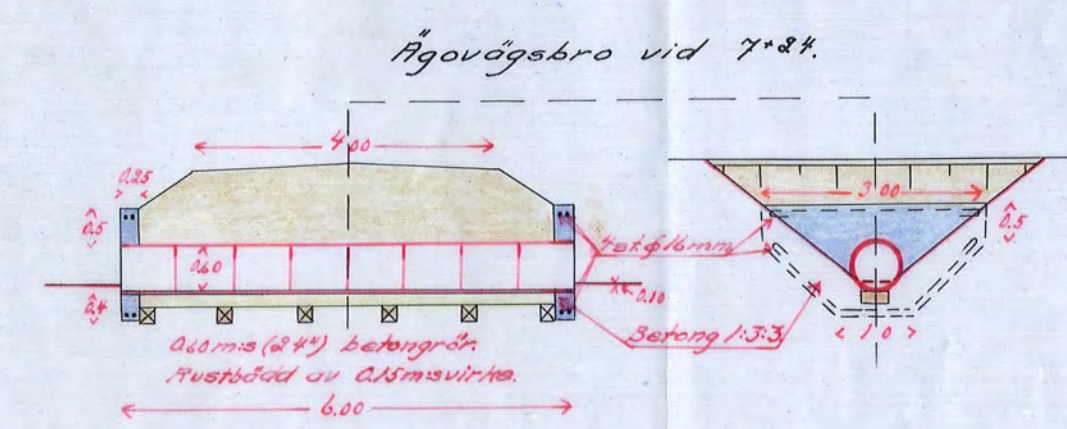
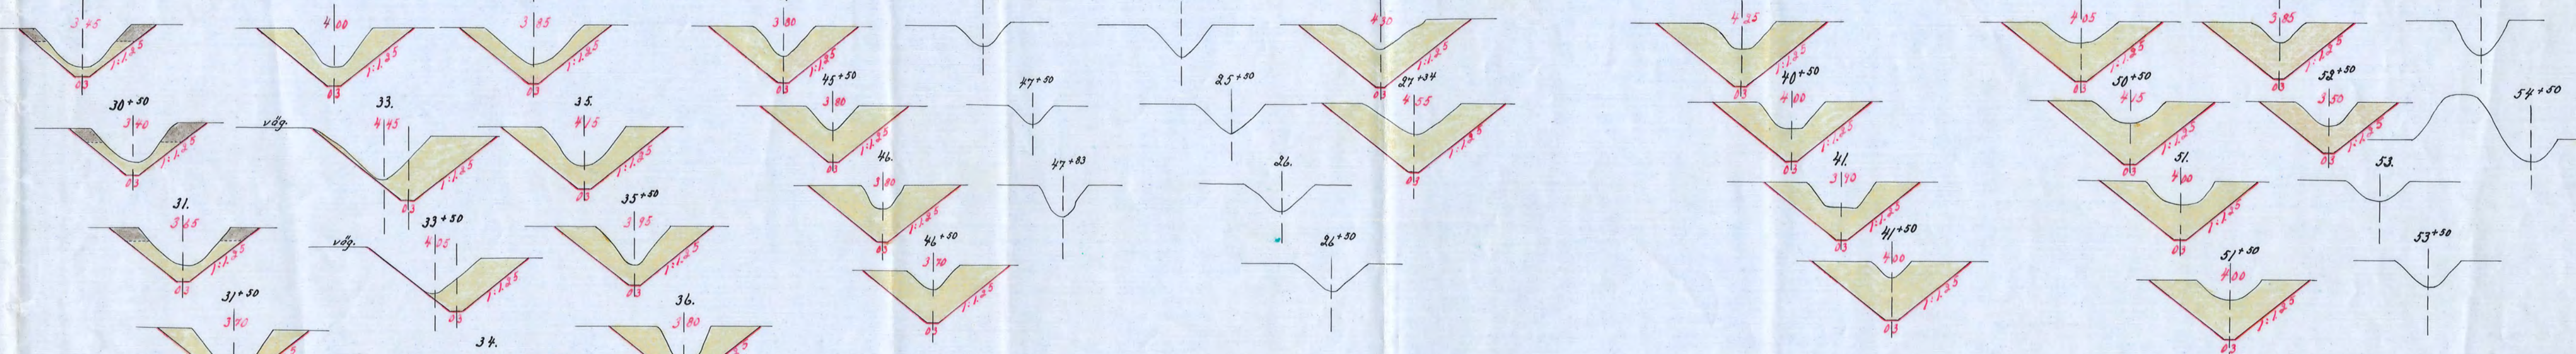
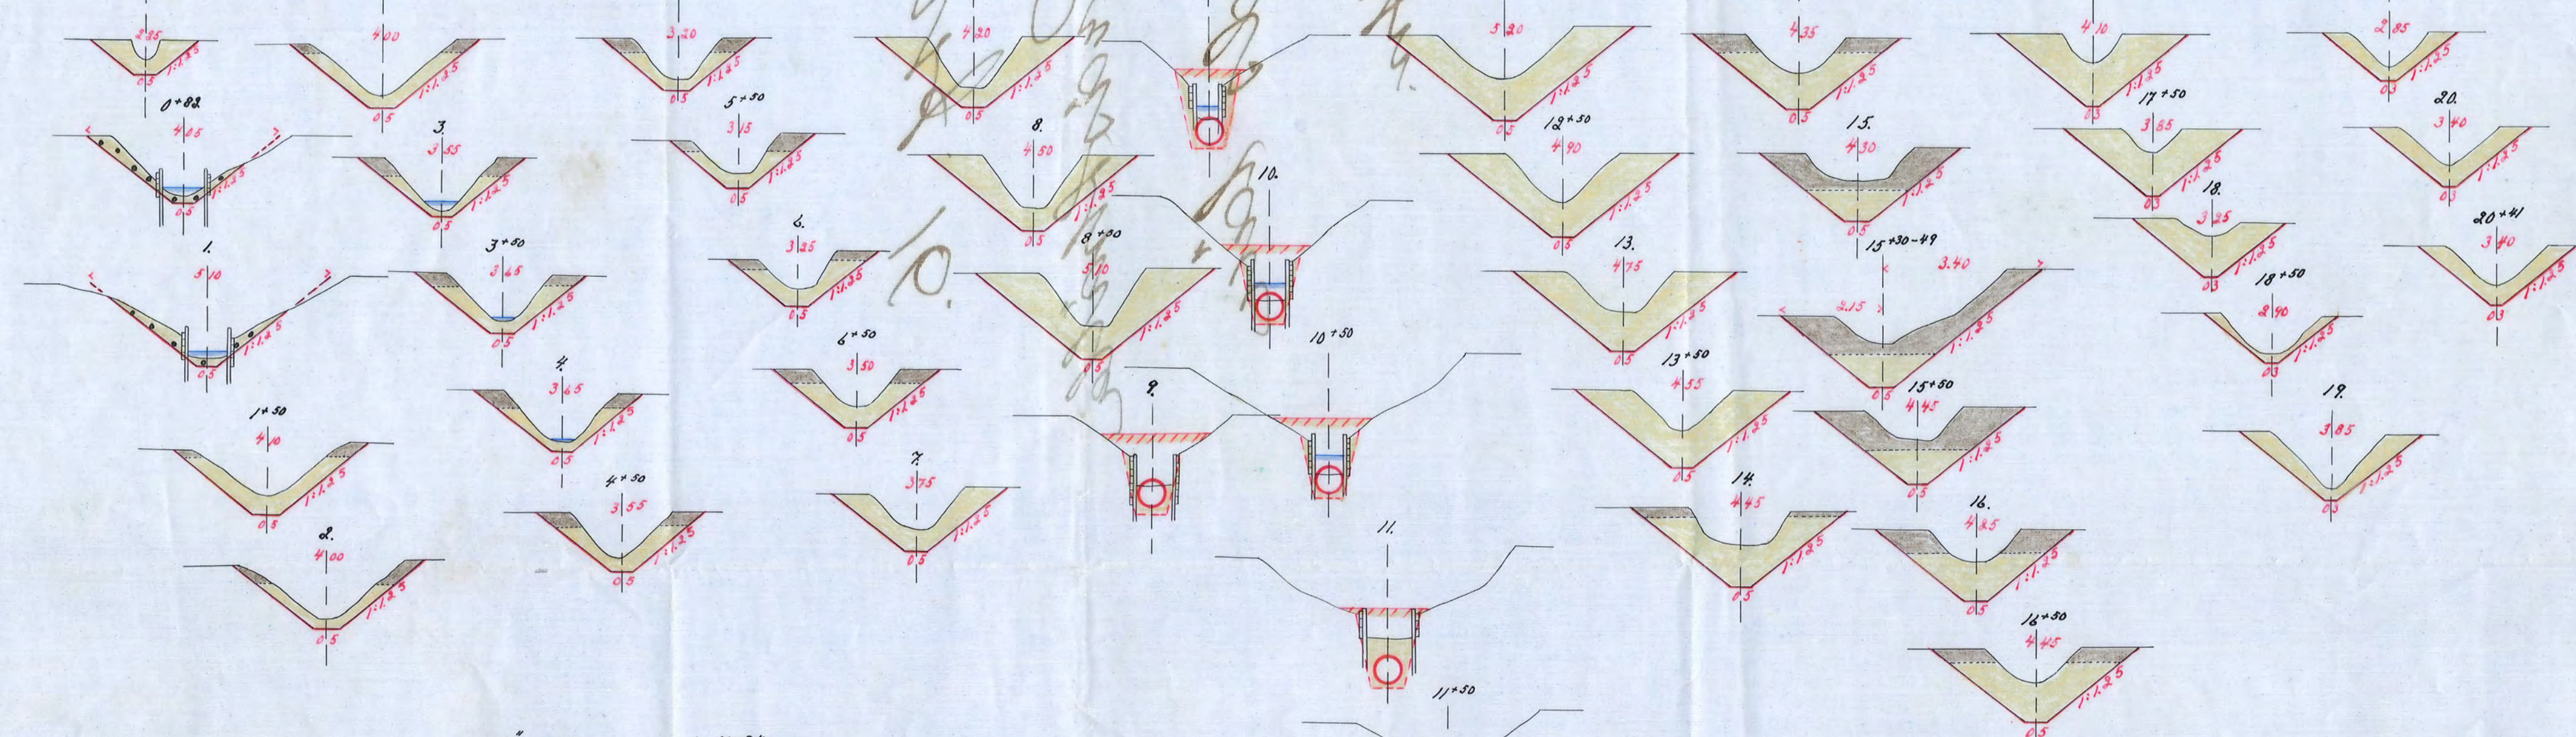
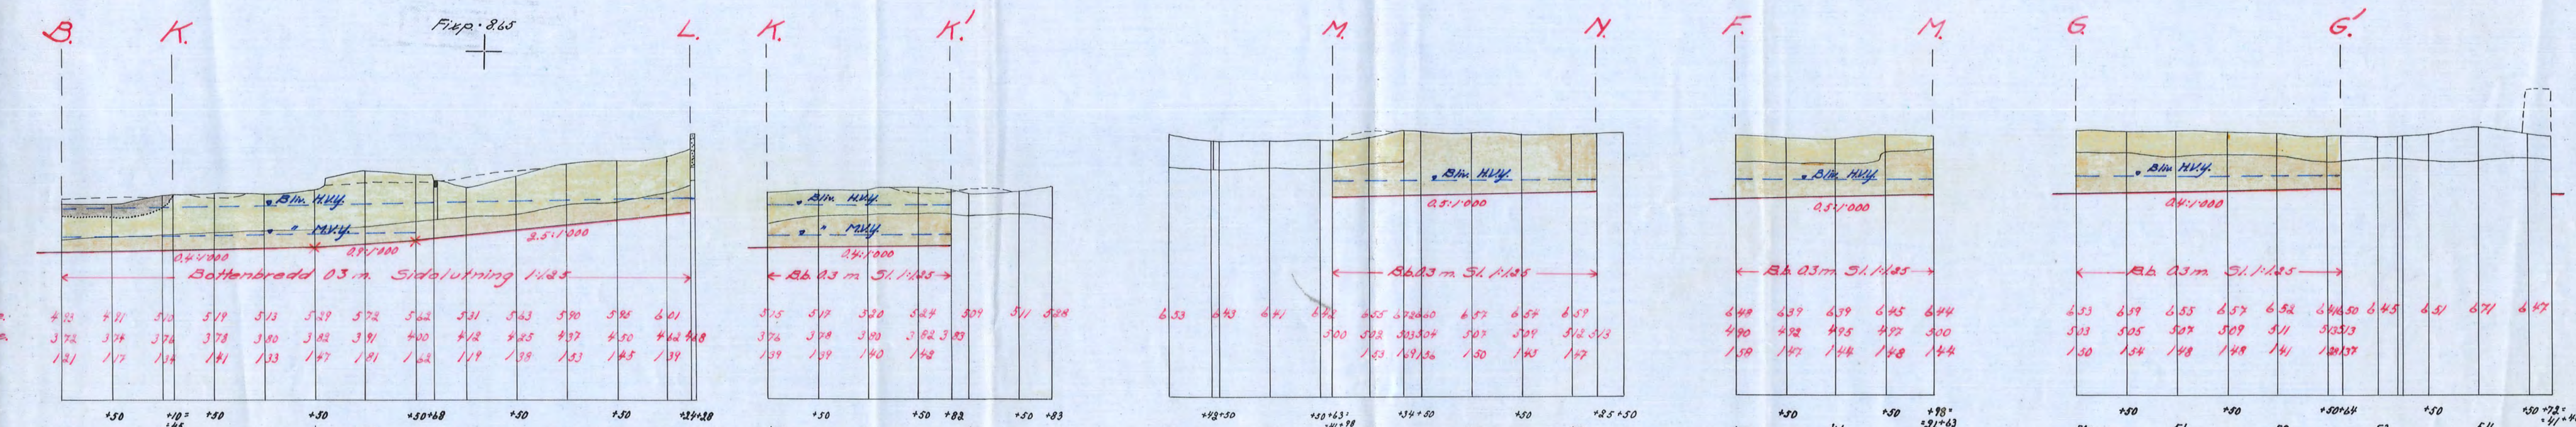


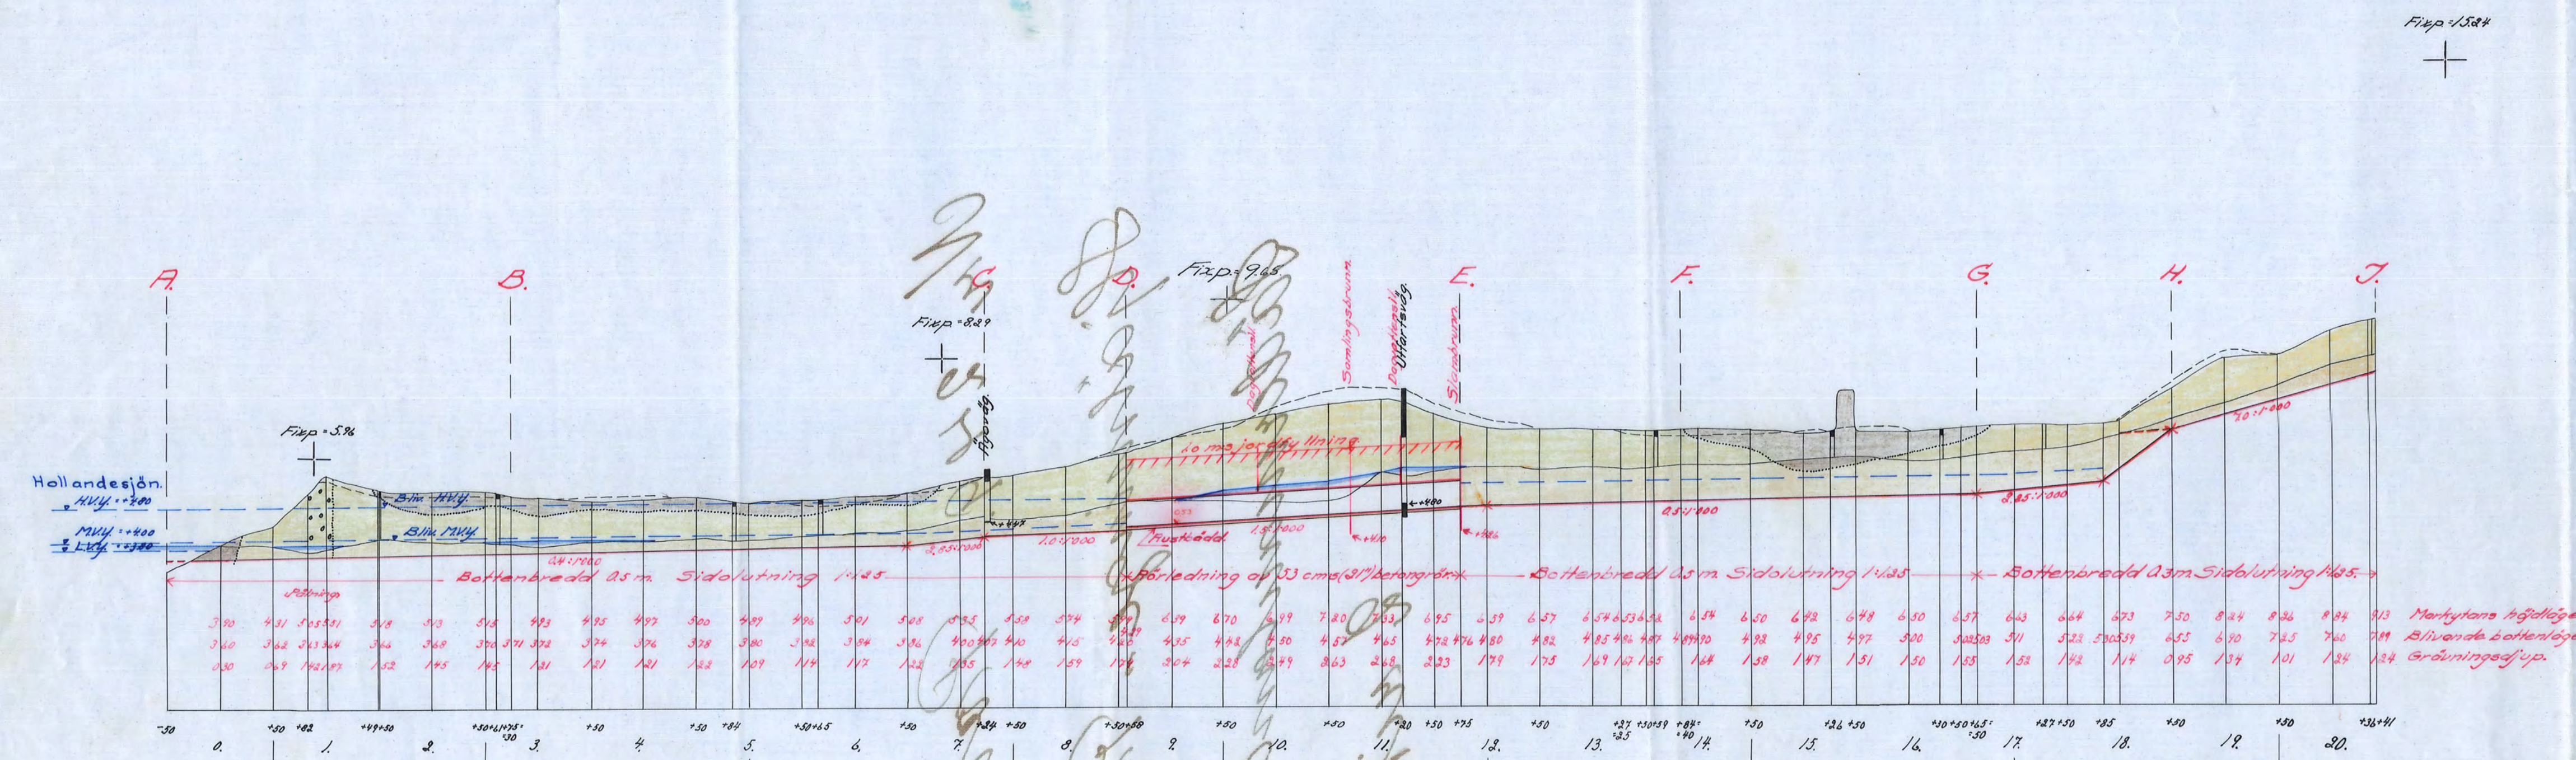

Förslag
i 2 blad till utförande av torrläggningsföretaget
Hjälminge-Prästgård
i Gåsinge och Kallträs socknar av Södermanlands län,
upprättat vid laga synselsförrättning d: 1836 av
Martin Lingsström.
Statens landbruksingenjör.

Kopian bestyrkes å tjänstens vägnar.
Martin Ringström

Avskrift
Genom Kungl Maj:ts nådiga brev den
16 april 1937 fastställt till efterrät-
telse vid arbetsfets utförande.
Stockholm den 27 april 1937.
R: Kungl Landbruksstyrelsens vägnar:
Albert Smith.
Avskriften bestyrkes ö tjänstens vägnar:
Martin Ljungström