Blad 3.

Kopia.

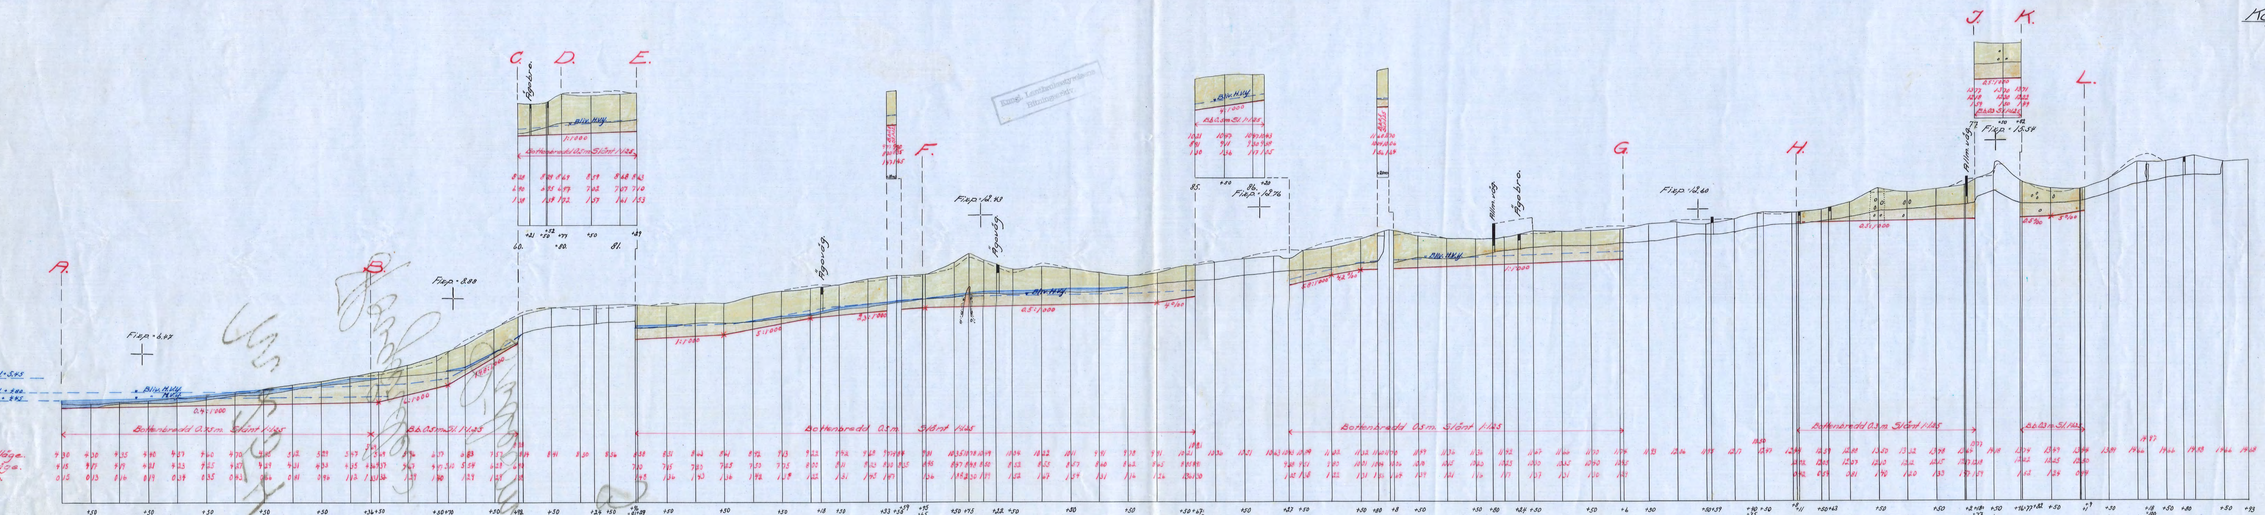

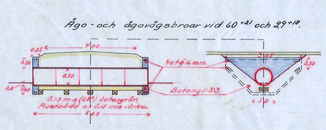

Äge- och ägovägsbroar vid 60 +41 och 29 +18.

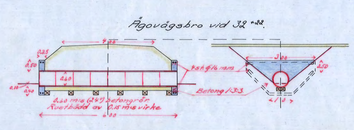

Ägovägsbro vid 32 +82.

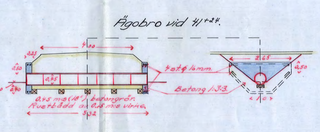

Ägobro vid 41 +29.

Förslag

i 3 blad till utförande av torrläggningsföretaget

Hovgården-Hälleby

i Vansö socken av Södermanlands län,

upprättat vid laga syneförrättning år 1936 av

Martin Lingström.

Statens lantförvaltningsnämn.

Skala för längd 1:1000, för höjd 1:100

meter 10 50 0 100 200 300 400 500 meter

för höjd- och bredmätning 1:10

Kopia.

Skrivelse.

Genom Kungl. Majits nådiga brev den 28 maj 1937 fastställt till efterrättelse vid ordnandet vidtagande Stockholm den 12 juni 1937.

På Kungl. Lantbruksstyrelsens vägnar.

Olof Fredholm

Avskriften bestyrkes å tjänstens vägnar.

Martin Lingström

AIMA F003

D 3:0264

Kopian bestyrkes å tjänstens vägnar: 3

Martin Lingström

Nr 254 Sörmland 3 jnt