

Förslag
i 2 blad till utförande av torrlägningsföretaget
Hummelkärr-Eriksdal
i Trosavagnhärads socken av Södermanlands län,
upprättat vid laga synförrättning åren 1936-1937 av
Martin Lingström.
Statens lantbruksingenjör.


Skala 1:4000.
M 100 50 0 100 200 300 400 500 M.

Kungl. Lantbruksstyrelsens
Stämningsskriv.

Avskrift:

Genom Kungl. Maj:ts nådiga brev den
28 maj 1937 fastställt till efterrät-
telse vid arbetets utförande.
Stockholm den 10 juni 1937.
På Kungl. Lantbruksstyrelsens vägnar:
Olof Fredholm.

Avskriften bestyrkes af tjänstens vägnar:
Martin Lingström.

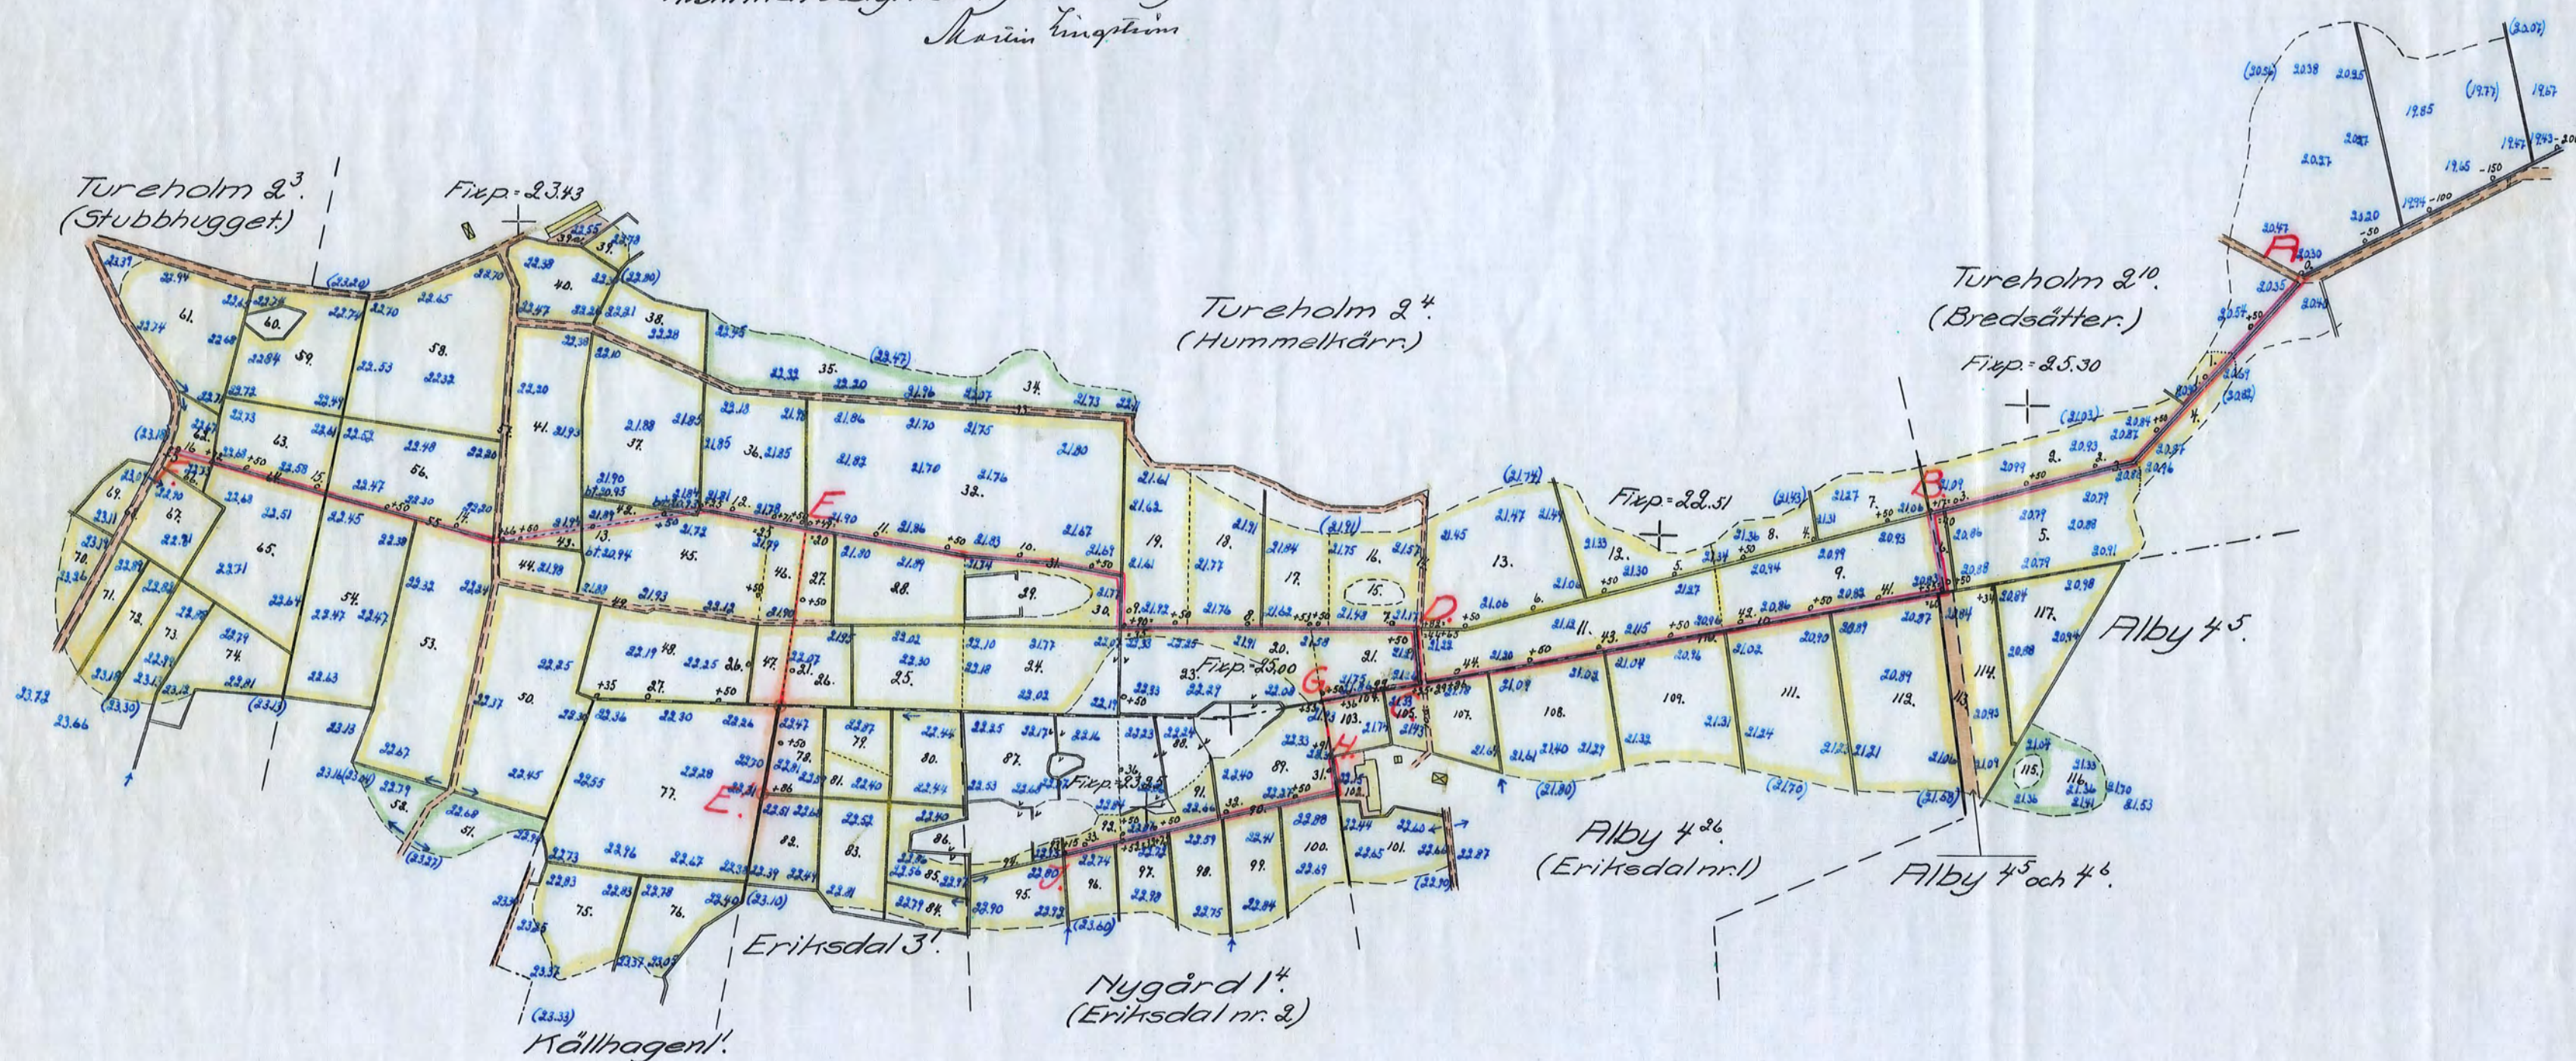

KILN.Nr 001

2*6266

Kopian bestyrkes af tjänstens vägnar:

Martin Lingström

Nr 252 Södermanlands län
Cart. d. 1936-37 St. 6 R. 15