

Blad 1.

08188

Förslag
i 2 blad till utförande av torrlägningsföretaget


Pompatorp

i Tunabergs socken av Södermanlands län,
upprättat vid laga syneförrättning år 1937 av

Martin Lingström.

Statens lantbruksingenjör.

Skala 1:4000.
meter 100 50 0 100 200 300 400 500 meter.

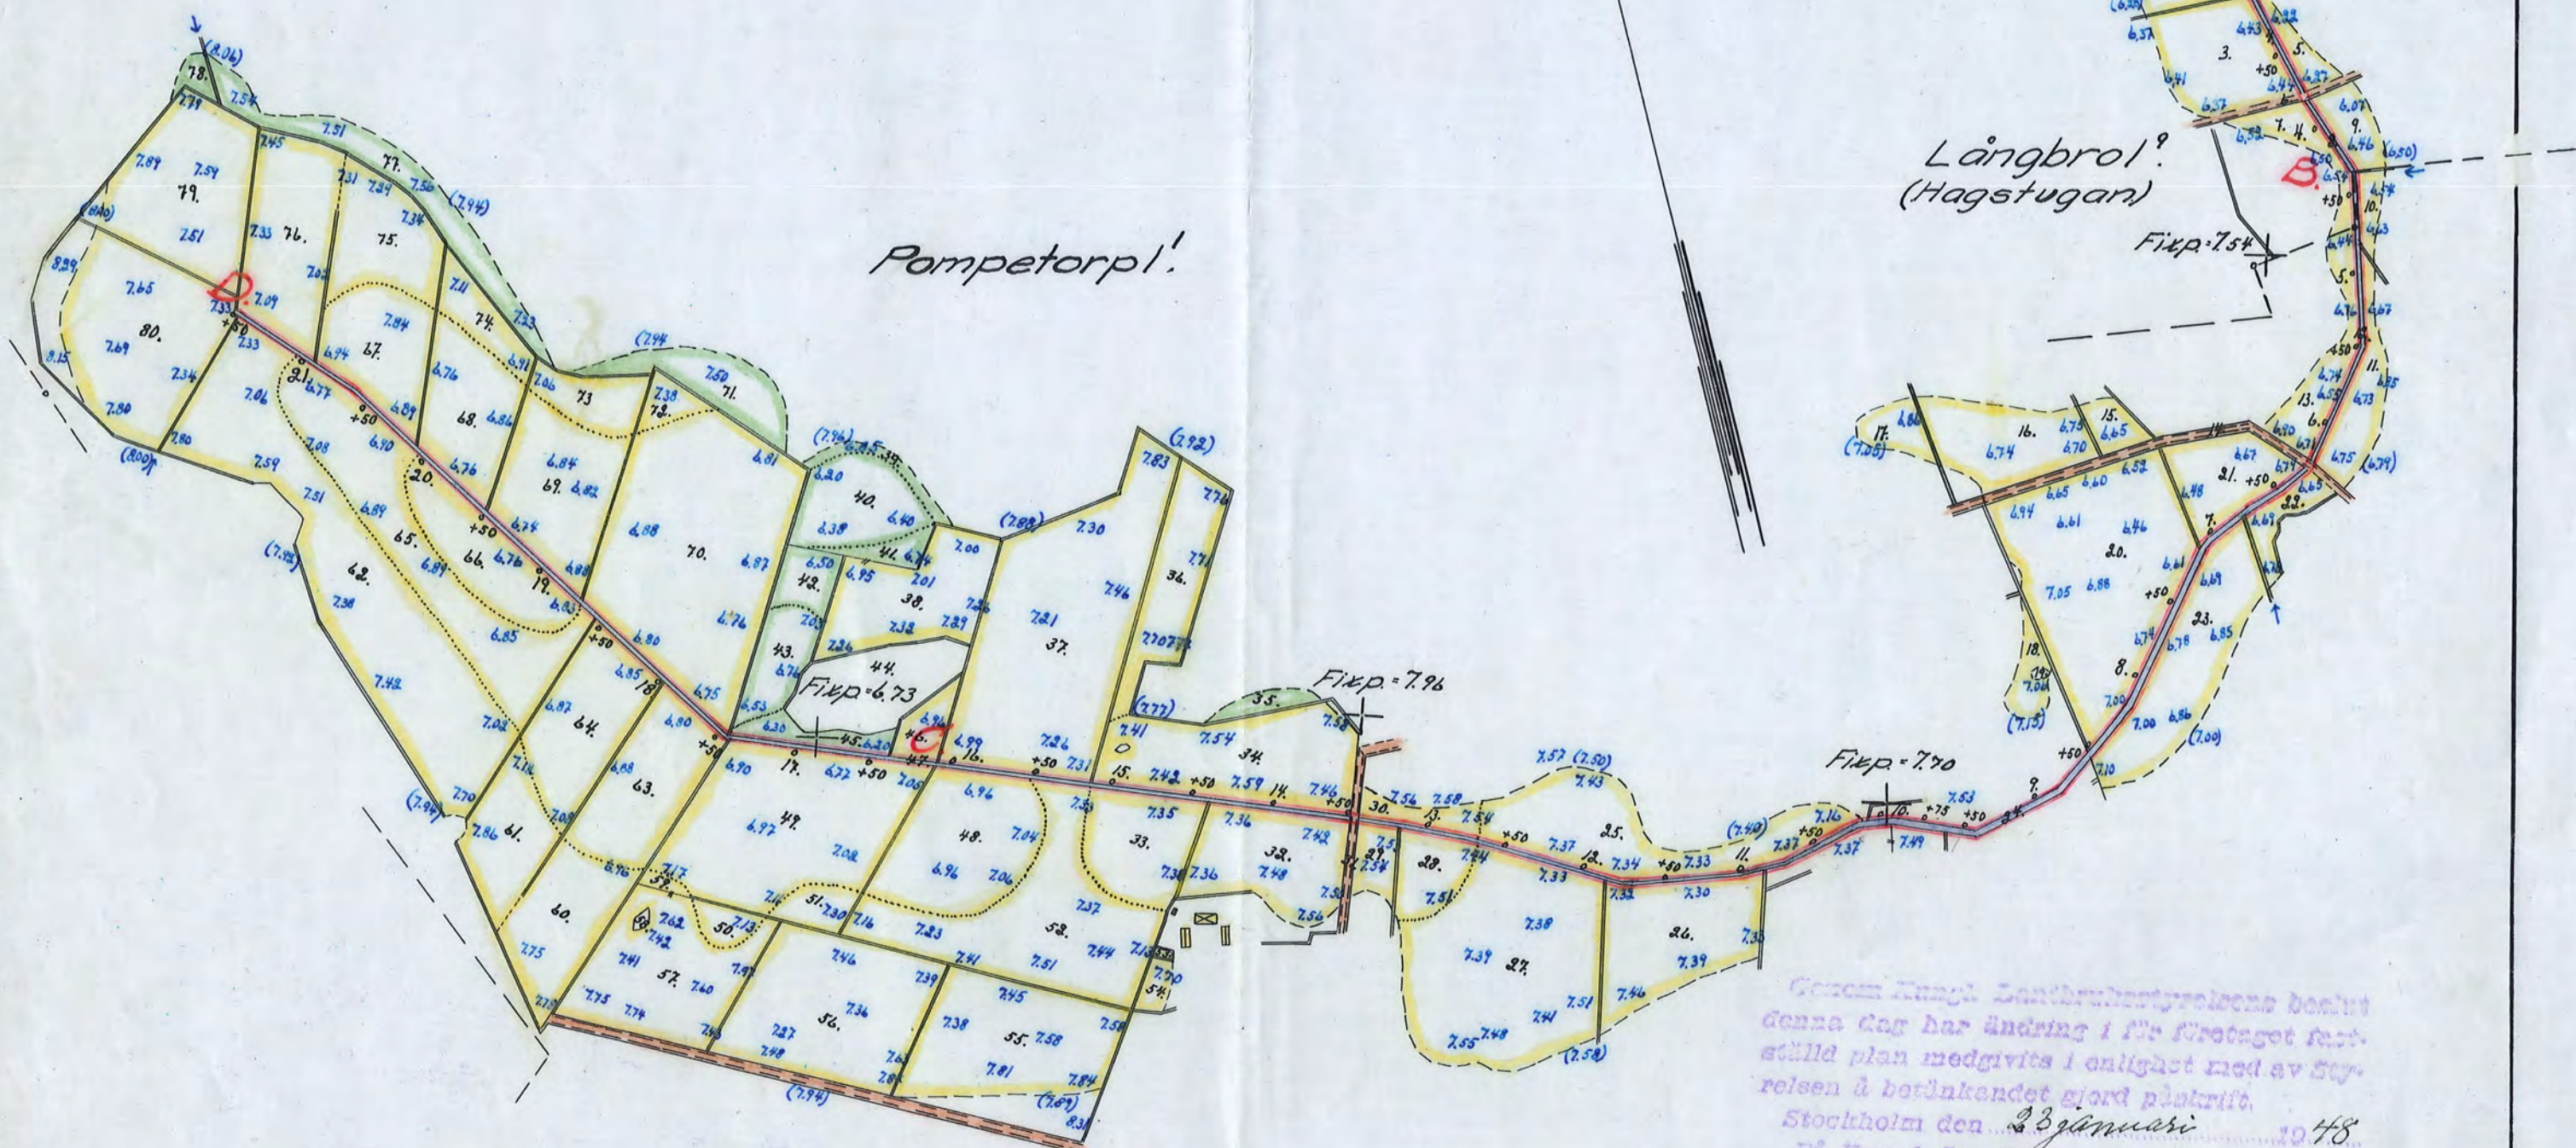

Avskrift.

Genom Kungl. Maj:ts nådiga brev den
30 juni 1937 fastställt till efterrät-
telse vid arbetets utförande.

Stockholm den 2 augusti 1937.


På Kungl. Lantbruksstyrelsens vägnar.

Albert Smith.

Avskriften bestyrkes å tjänstens vägnar:

Martin Lingström

Frankhyttan I & 2!

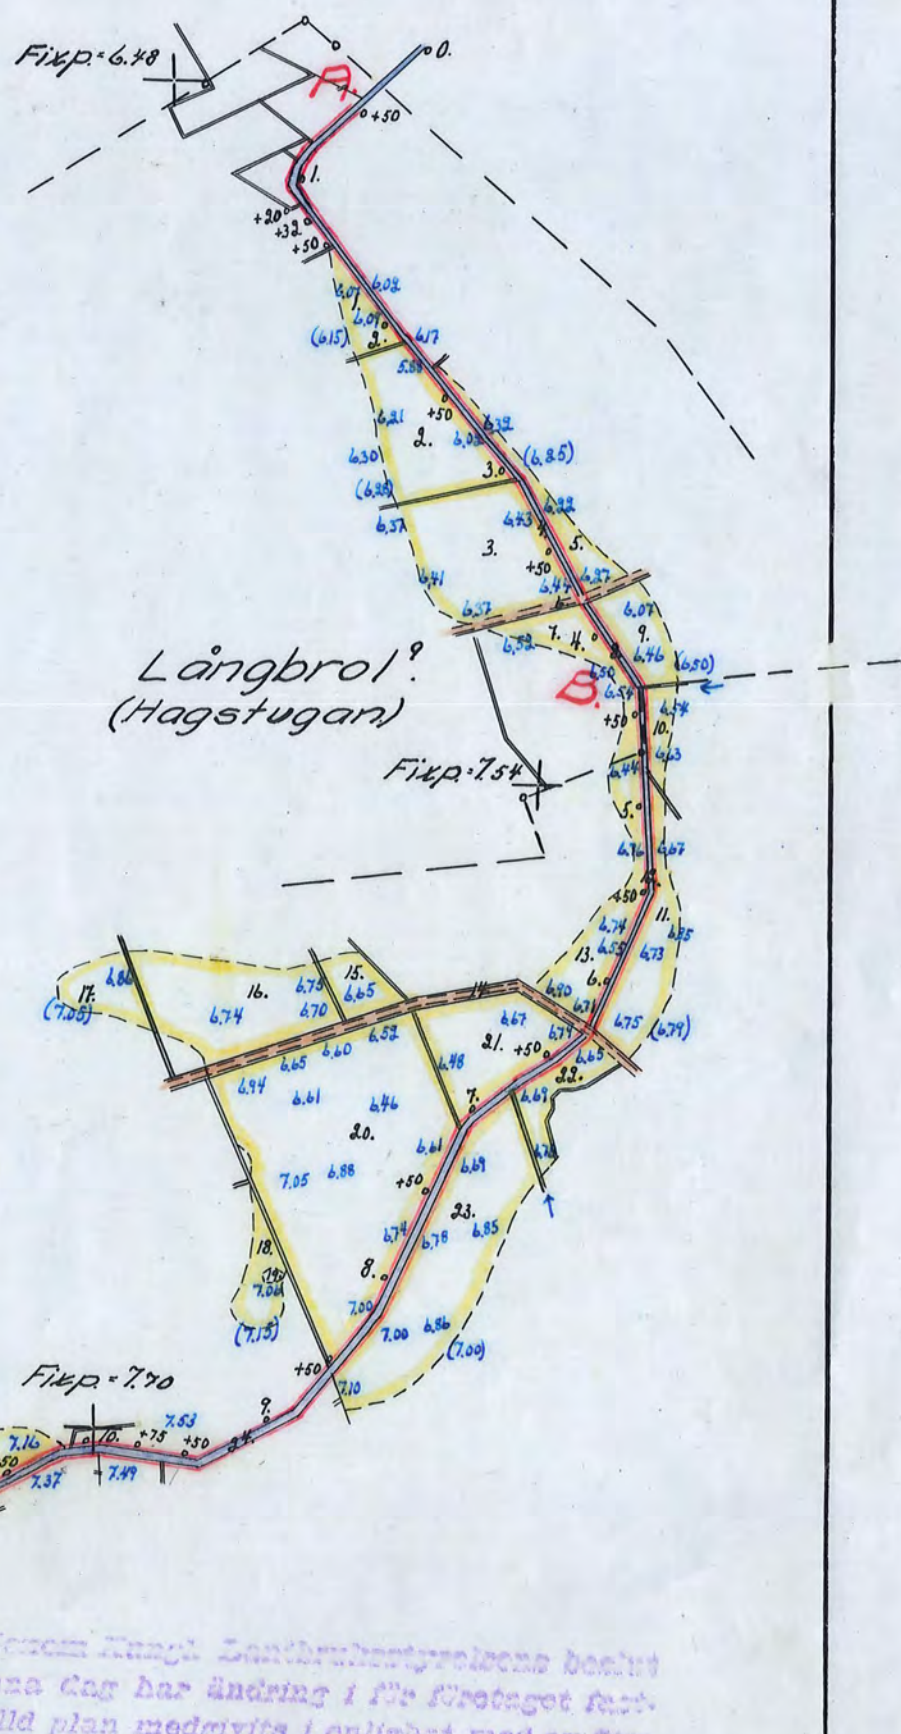

Genom Kungl. Lantbruksstyrelsens beslut
den 23 jan. har ändring i för företaget fast-
ställt plan medgivits i enlighet med av Sty-
relsen å berörkandet gjord planritning.
Stockholm den 23 januari 1938.

På Kungl. Lantbruksstyrelsens vägnar

A. Smith.

RITN. N: 001

2*0269

Kopior bestyrkes å tjänstens vägnar:

Martin Lingström.

Nr 267 Länsmått 2 rit.