



Kopia. *bidragsaffis*
Sundsvidebrand


profil och sektion af vallen = a - c

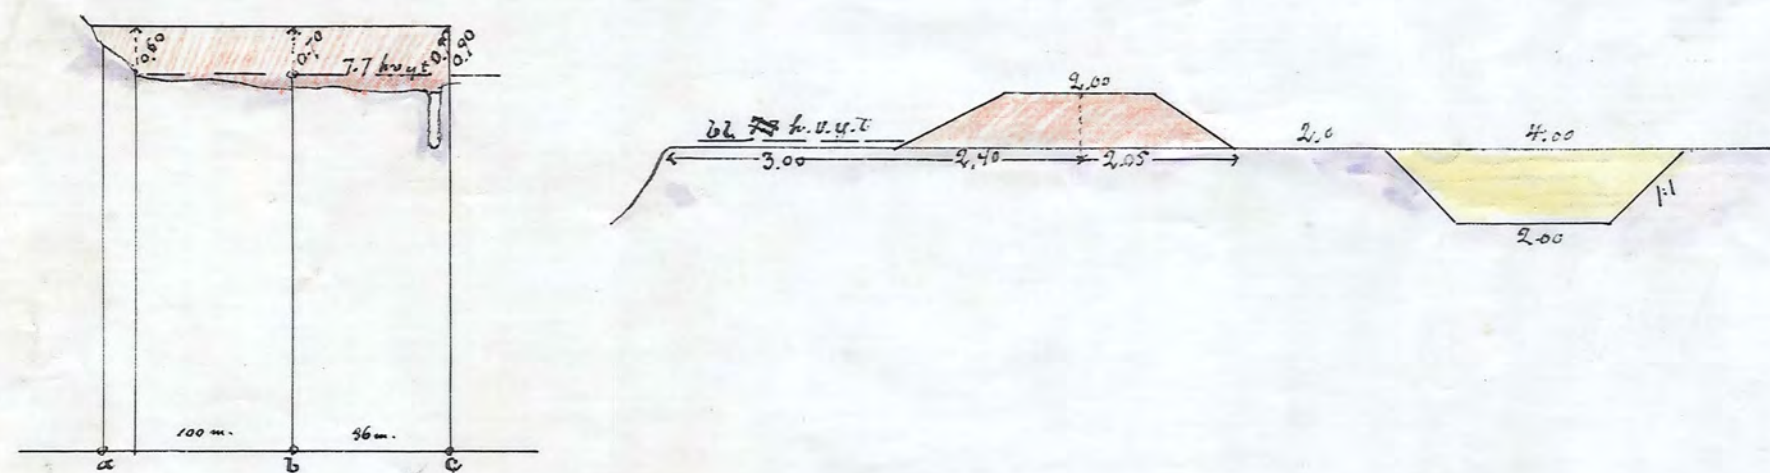


profil och sektion af vallen = d - f

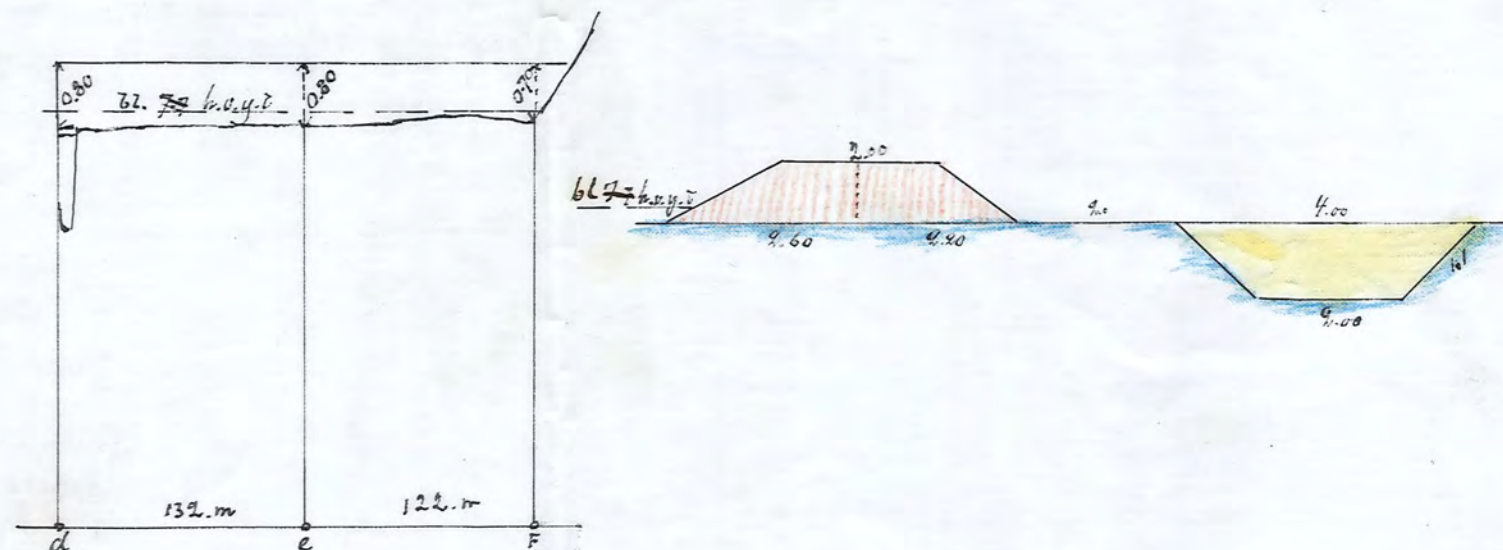



profil och sektion af vallen = g - i

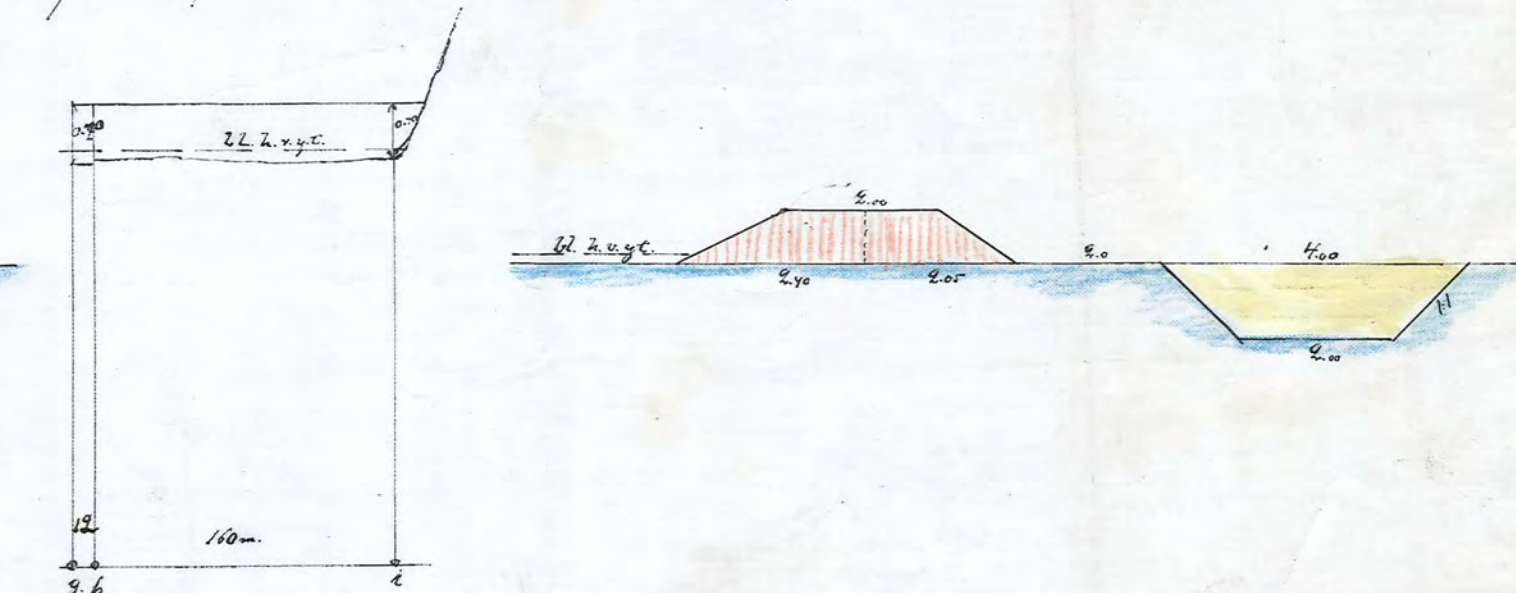

profil och sektion af vallen = k - m



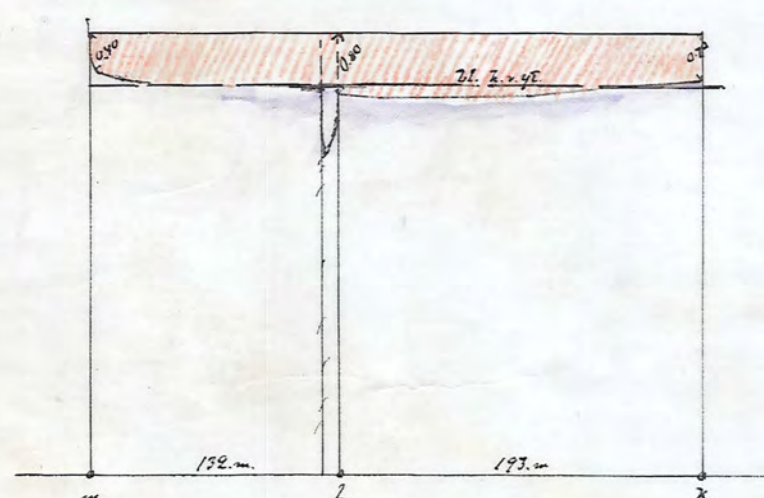


Normalritning af vall med spänning öfver gamla ån.

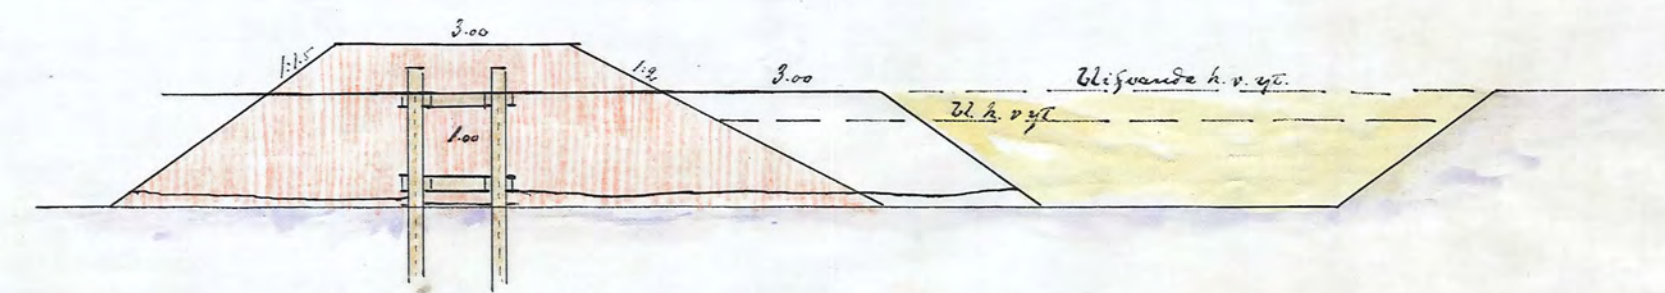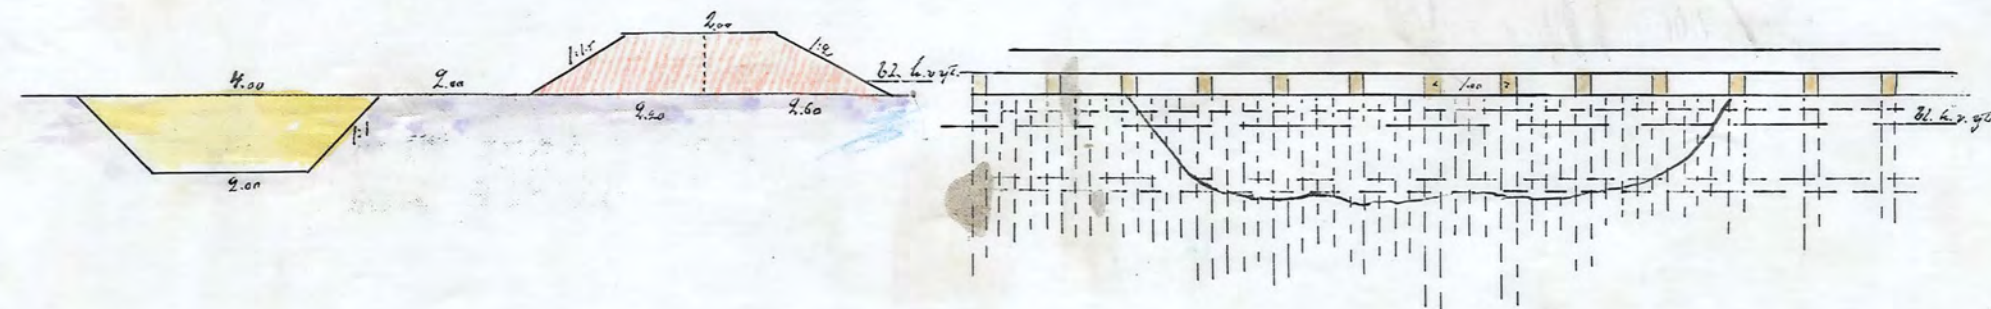

KONST. VÄG. OCH VATTEN
 BYGGNADSTYRELSENS
 RITNINGSBYRÅ

profiler och sektioner för utfallsdikena = g-h och i-k

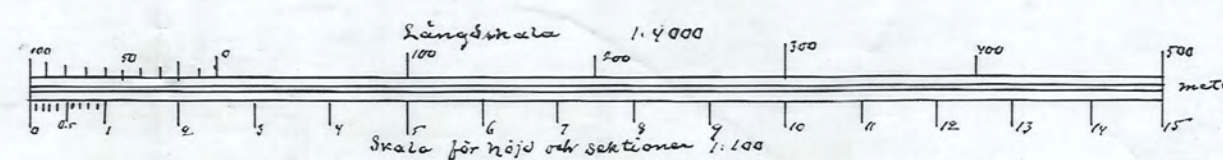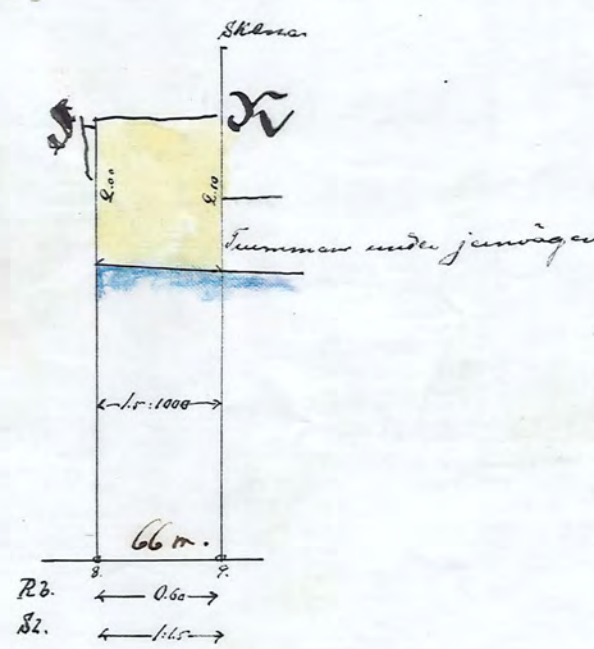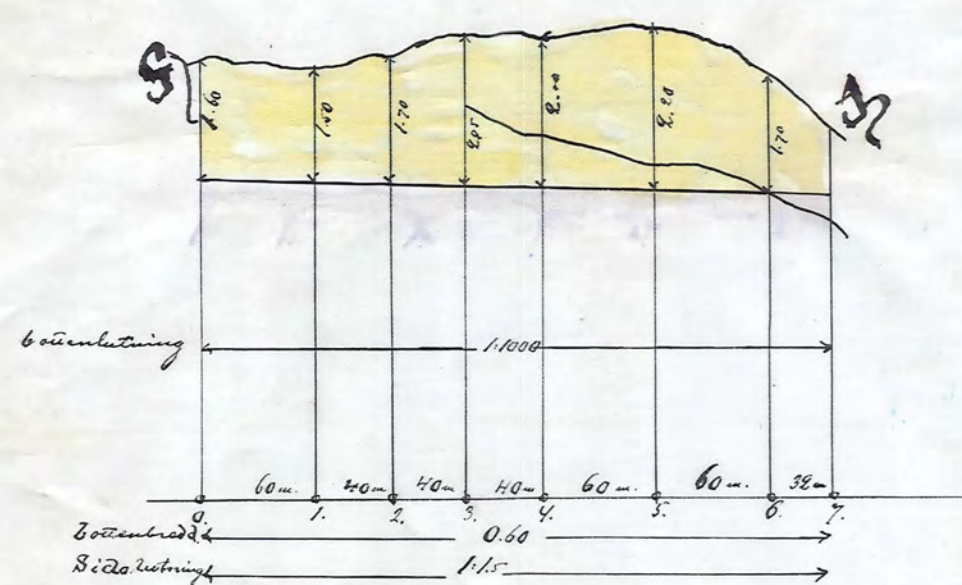

Förslag till anläggning och ordning
 af vattenlojka marker till hemman
 nen Sundby, Solberga, Gäby och
 Ribby under Åkers Strykebruk och
 Åkers socken och härad af Söderman-
 lands län upprättad år 1898 af
 Byggnadsingenjör
 Edm. Hildbrand

Genom Kongl. Majt. nådiga bref
 af den 17 November 1899 fastställt till
 efteråtse vid arbetet utförande. Stockholm
 den 14 December 1899.

Lars Pers.

A. H. Hedberg.

AKN.Nr 003

D. 5.0027

Ar 25 förmland 5 rit