
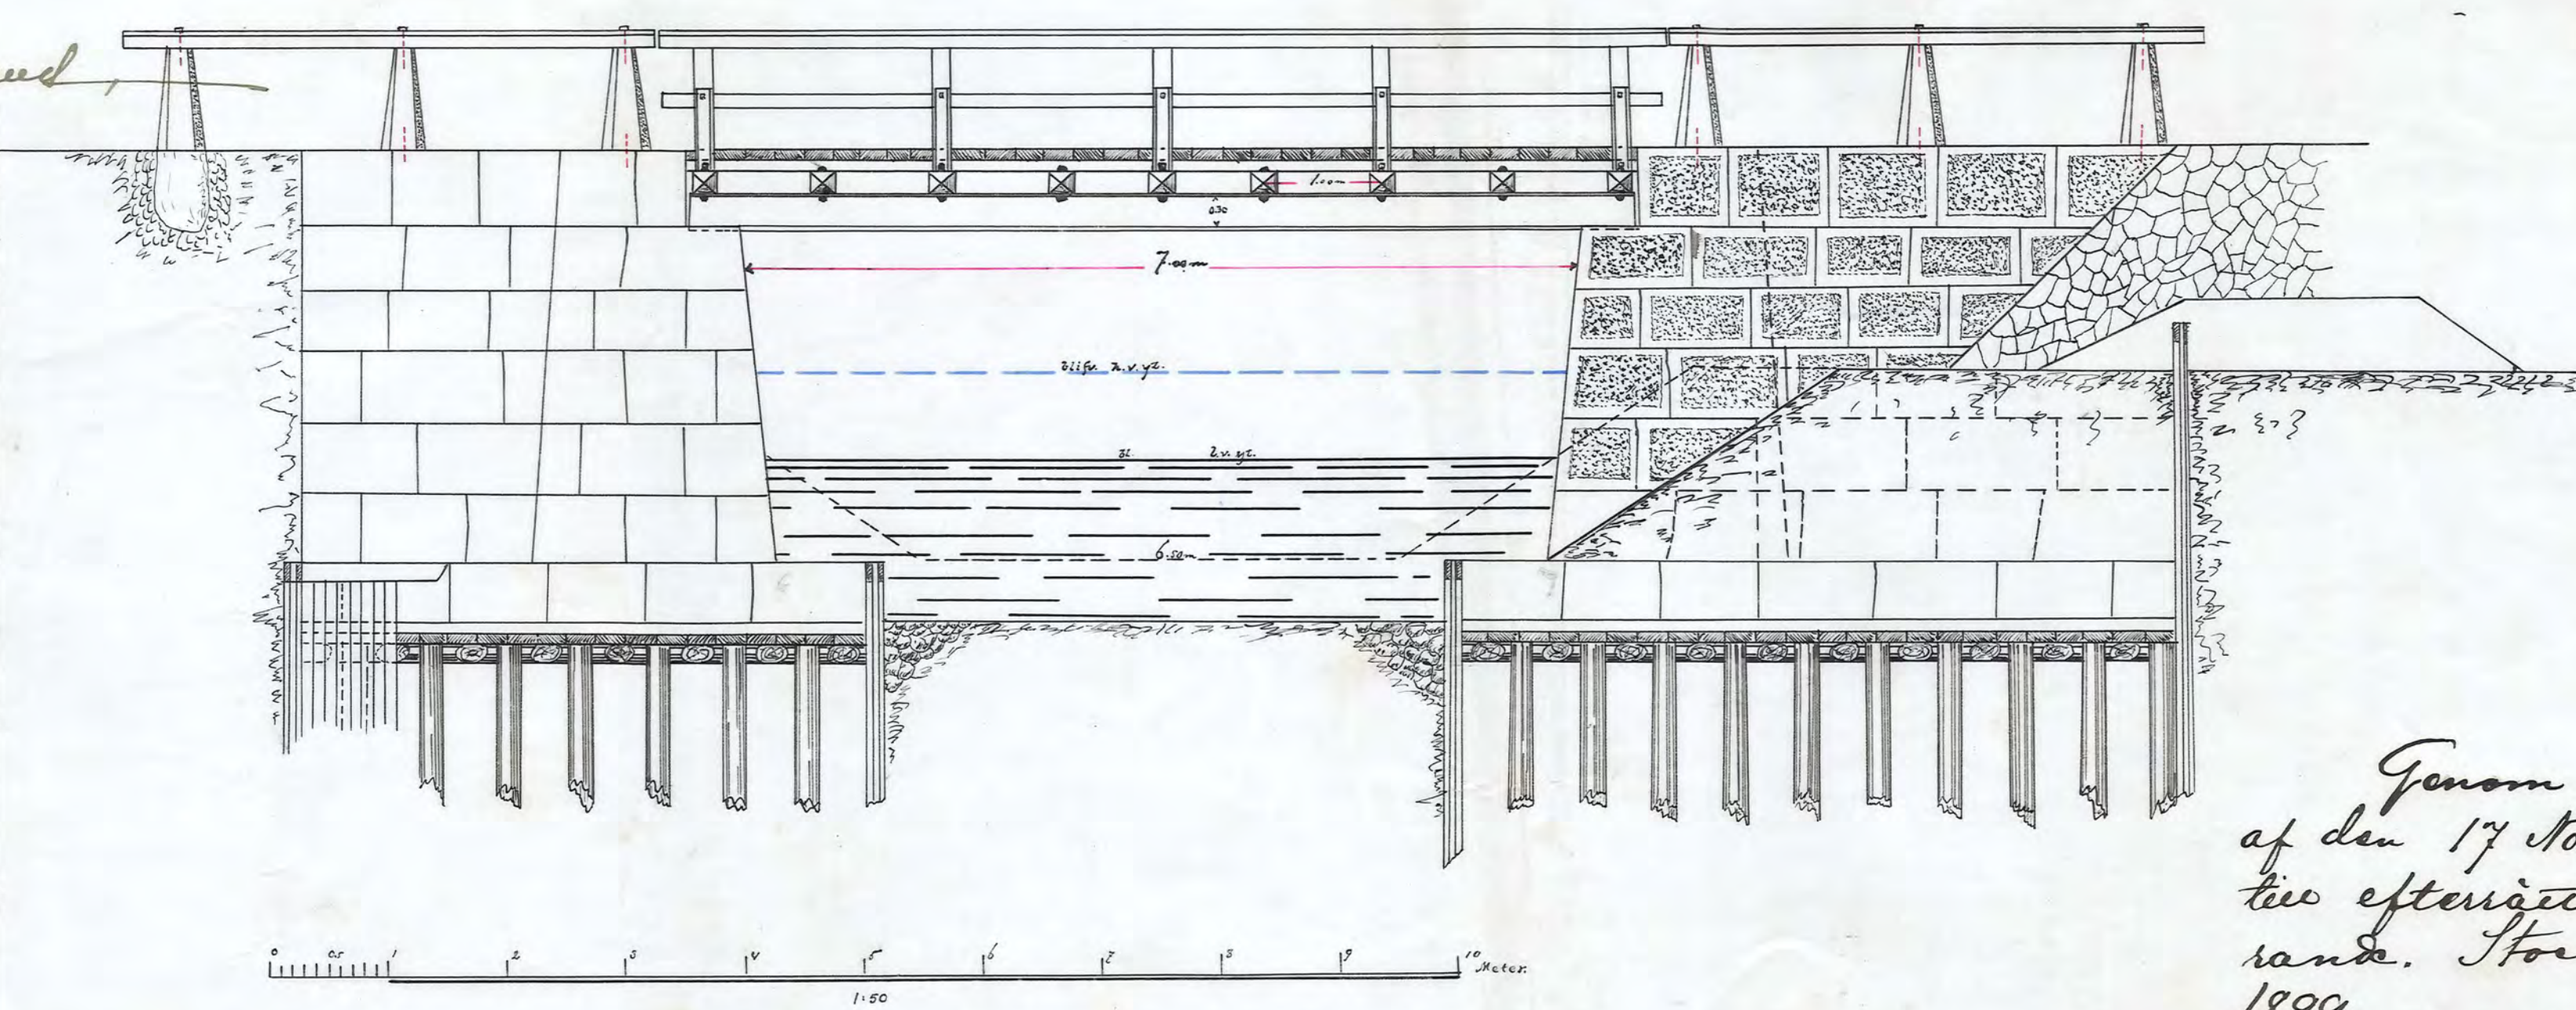


Kopia. Örtnings till brobyggnad öfver nya ån vid nr 7 i Åkers Styckebruk allé.
 Vidhärmed till offrens
 Södermanlands län


Blad Nr 4.

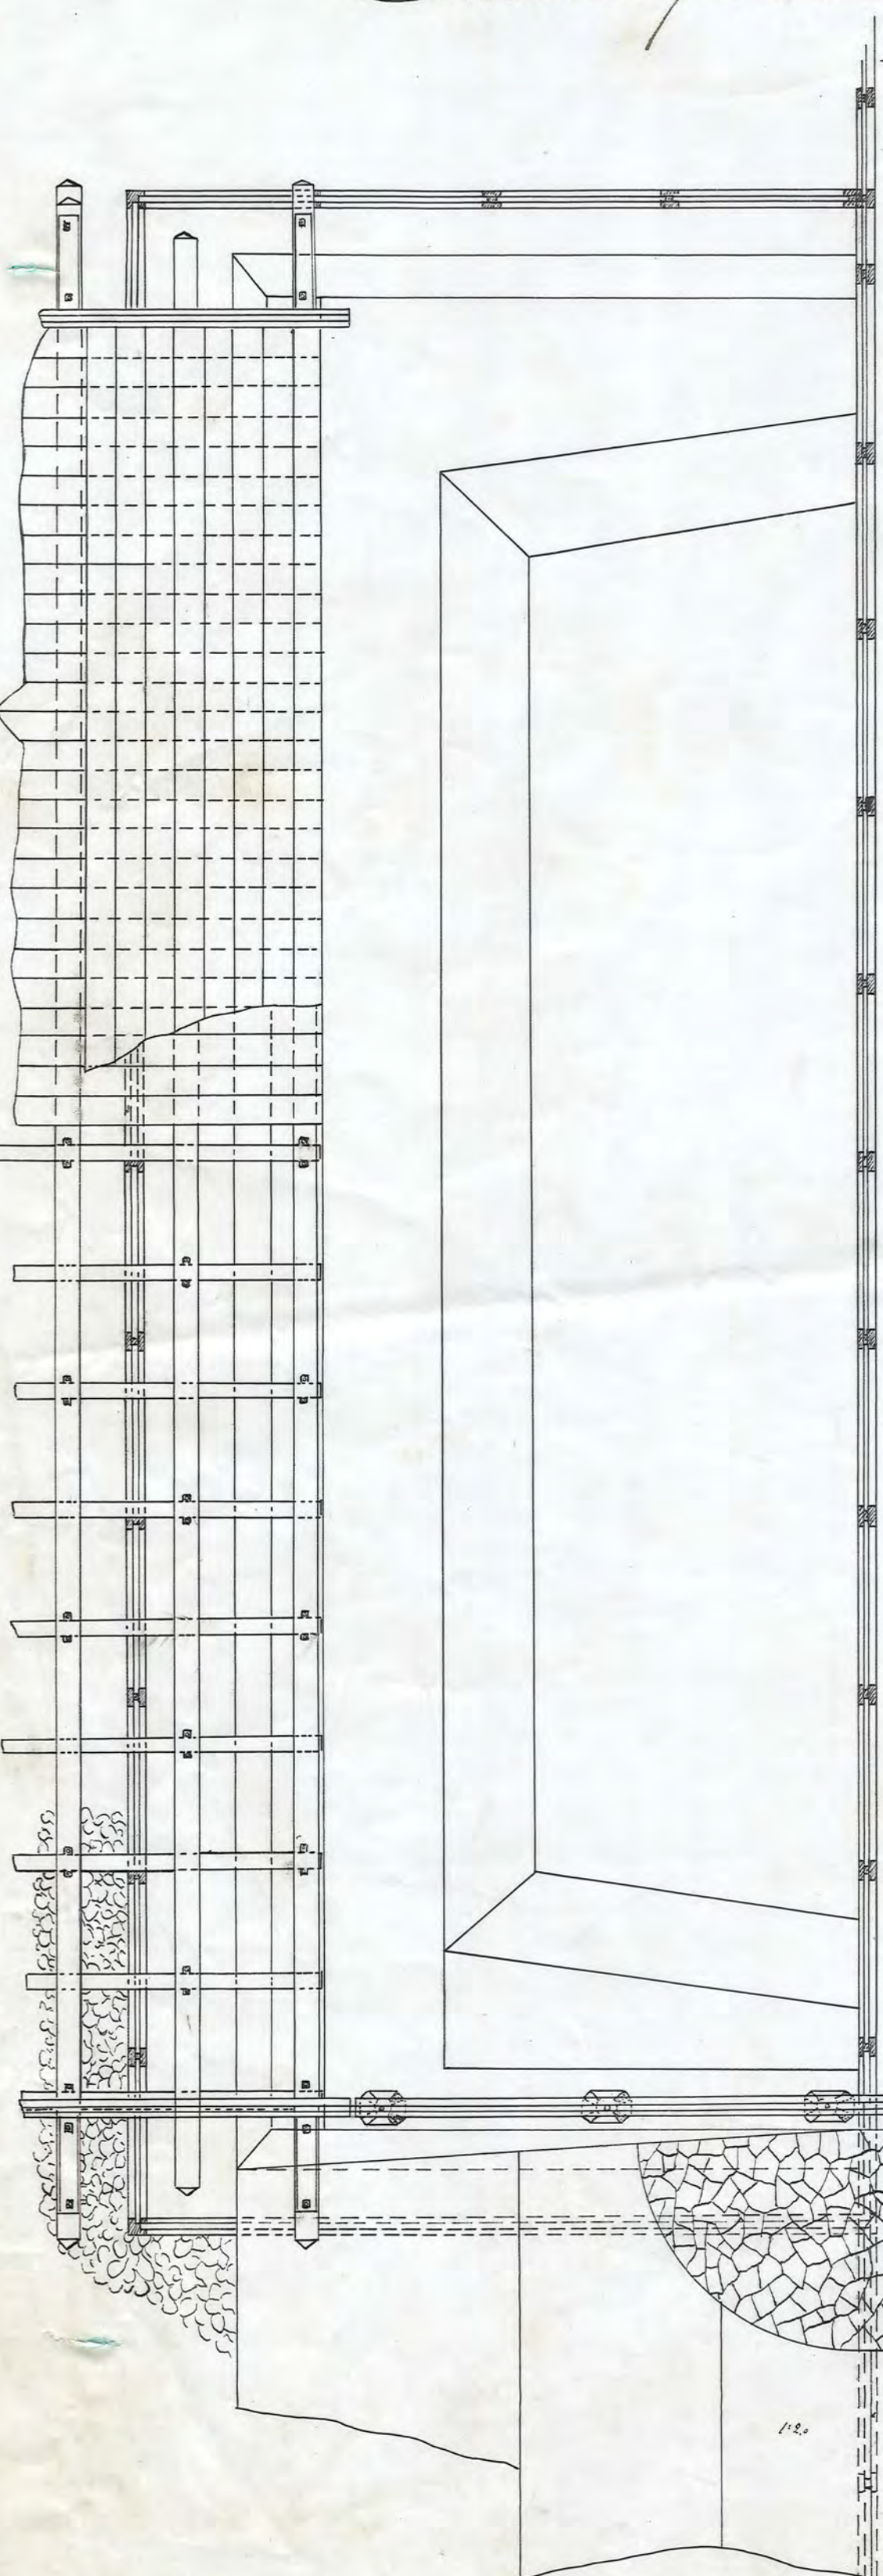

KONST. VÄR. VATTEN
 EYCH. 1897. TYSK. 1898
 RIT. 1898. 1899

Genom Kongl. Maj:ts nådiga bref af den 17 November 1899 fastställd till efterrättelse vid arbetets utförande. Stockholm den 14 December 1899.

Lars Berg
 J. H. Cederberg.

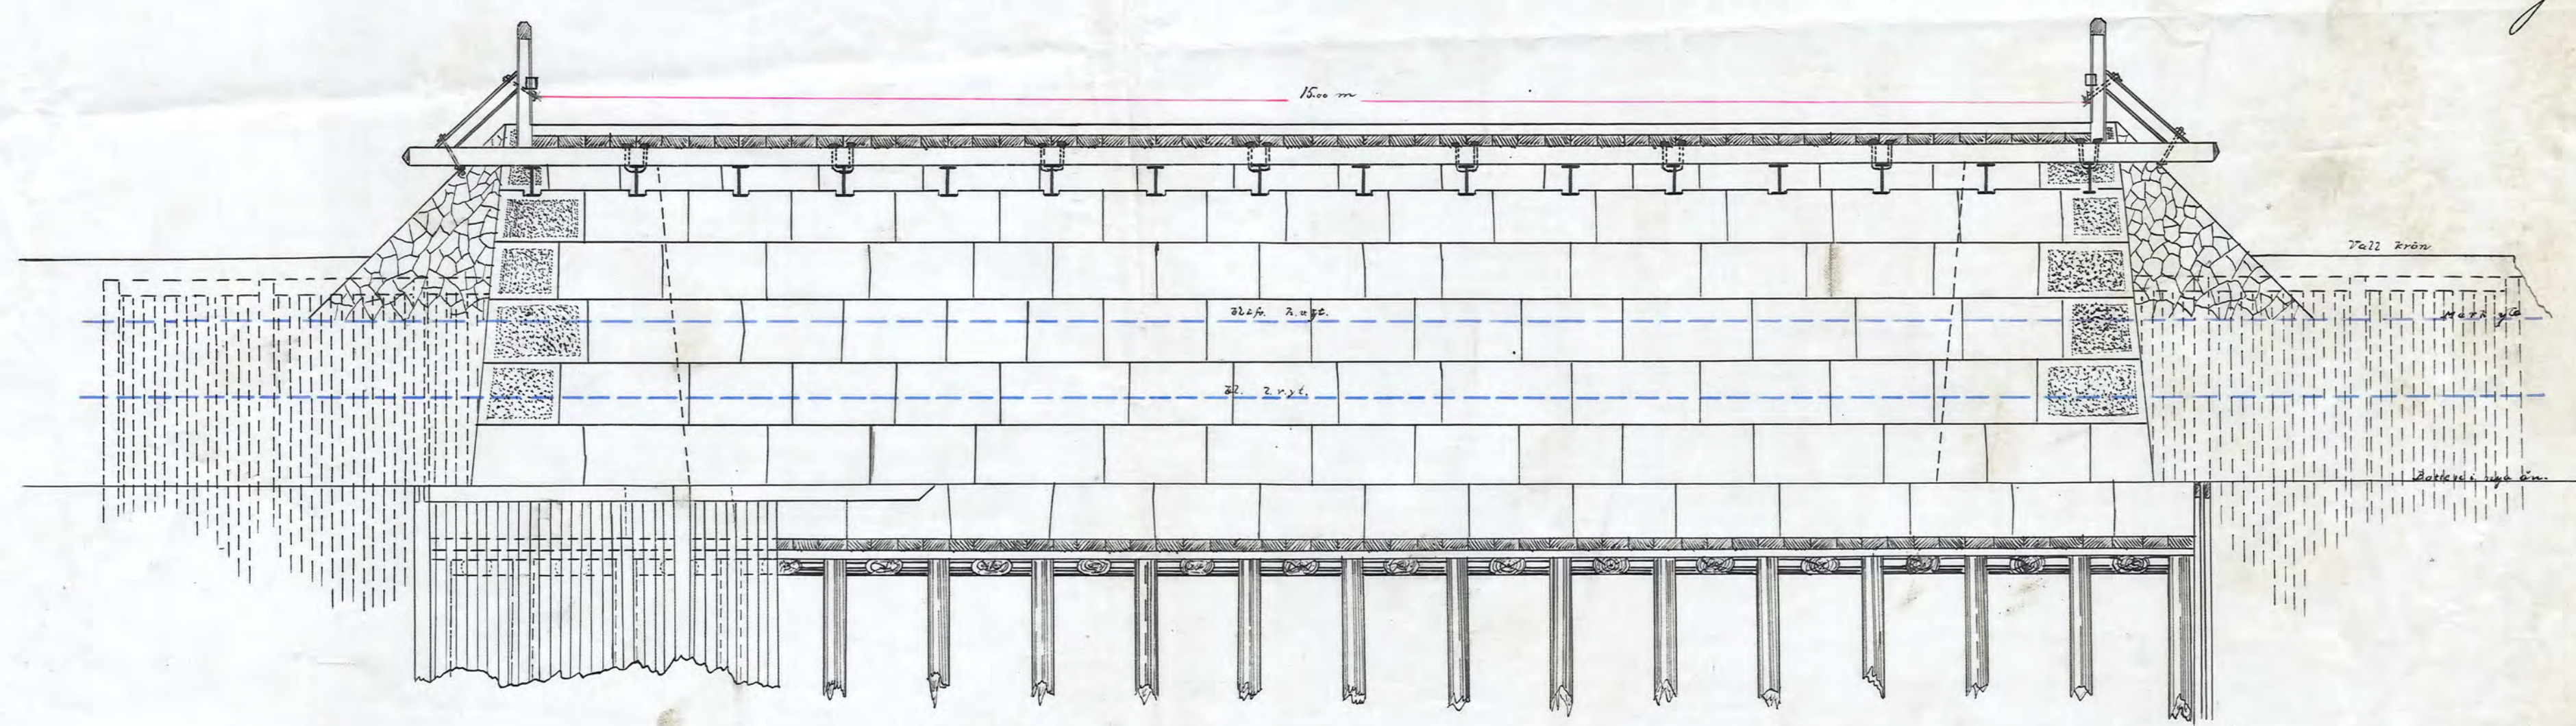

Förslag till förslagsning och odling af vattensjuka marker till hemmanen Smiby, Solberga, Böby, Stora Böby under Åkers Styckebruk i Åkers socken och förord af Södermanlands län upprättad år 1898 af

Nr 25 förslags 5 rit
 Rön Eric Hultberg
 Statens landbruksingenjör.