



Kopia.

Belimeras och affiter

Stenhusfidebrand.

Blad N: 5.



Örtening till bro vid  
Nr 27 öfver nya äm.

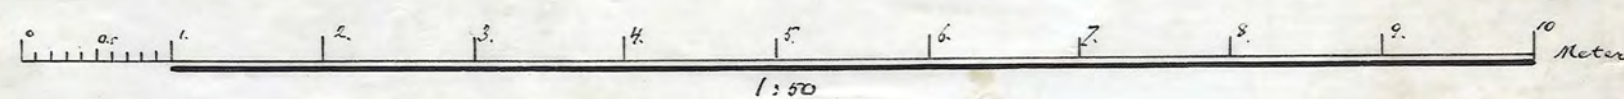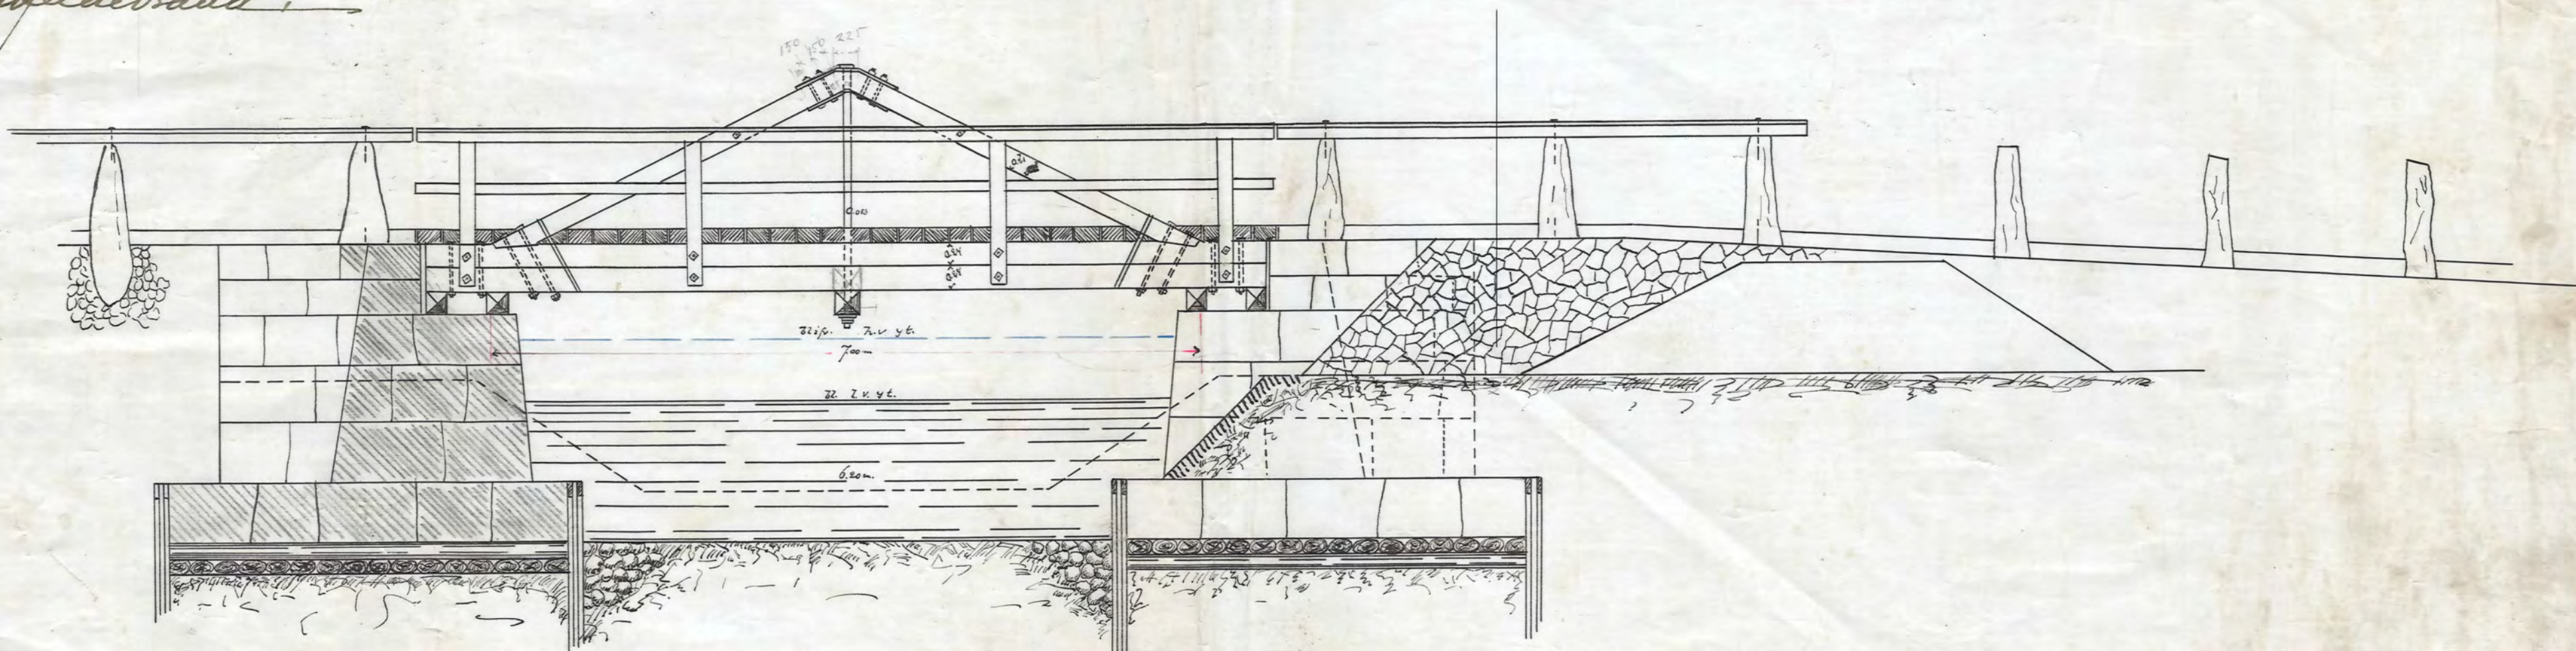

Genom Högst Maj<sup>te</sup> värdiga bref af den  
17 November 1899 fastställd till efterrättelse  
vid arbetets utförande. Stockholm den 14 Decem-  
ber 1899.

Lars Berg

A. H. Oederberg.

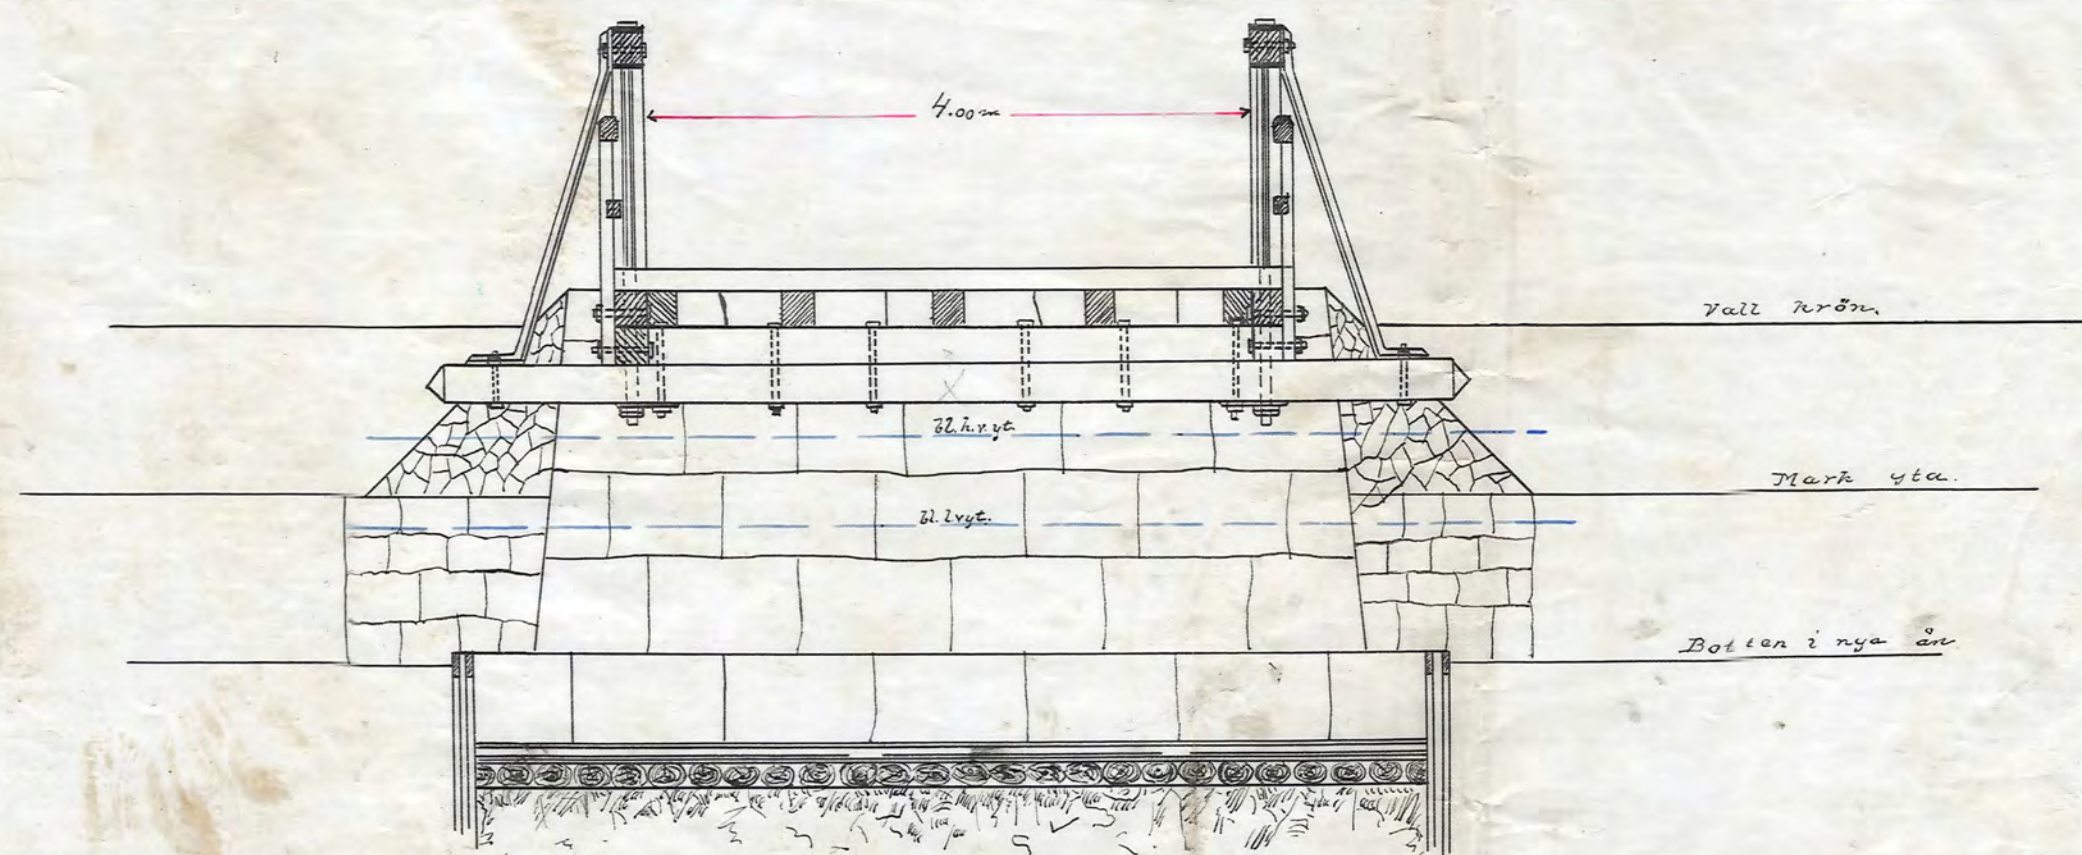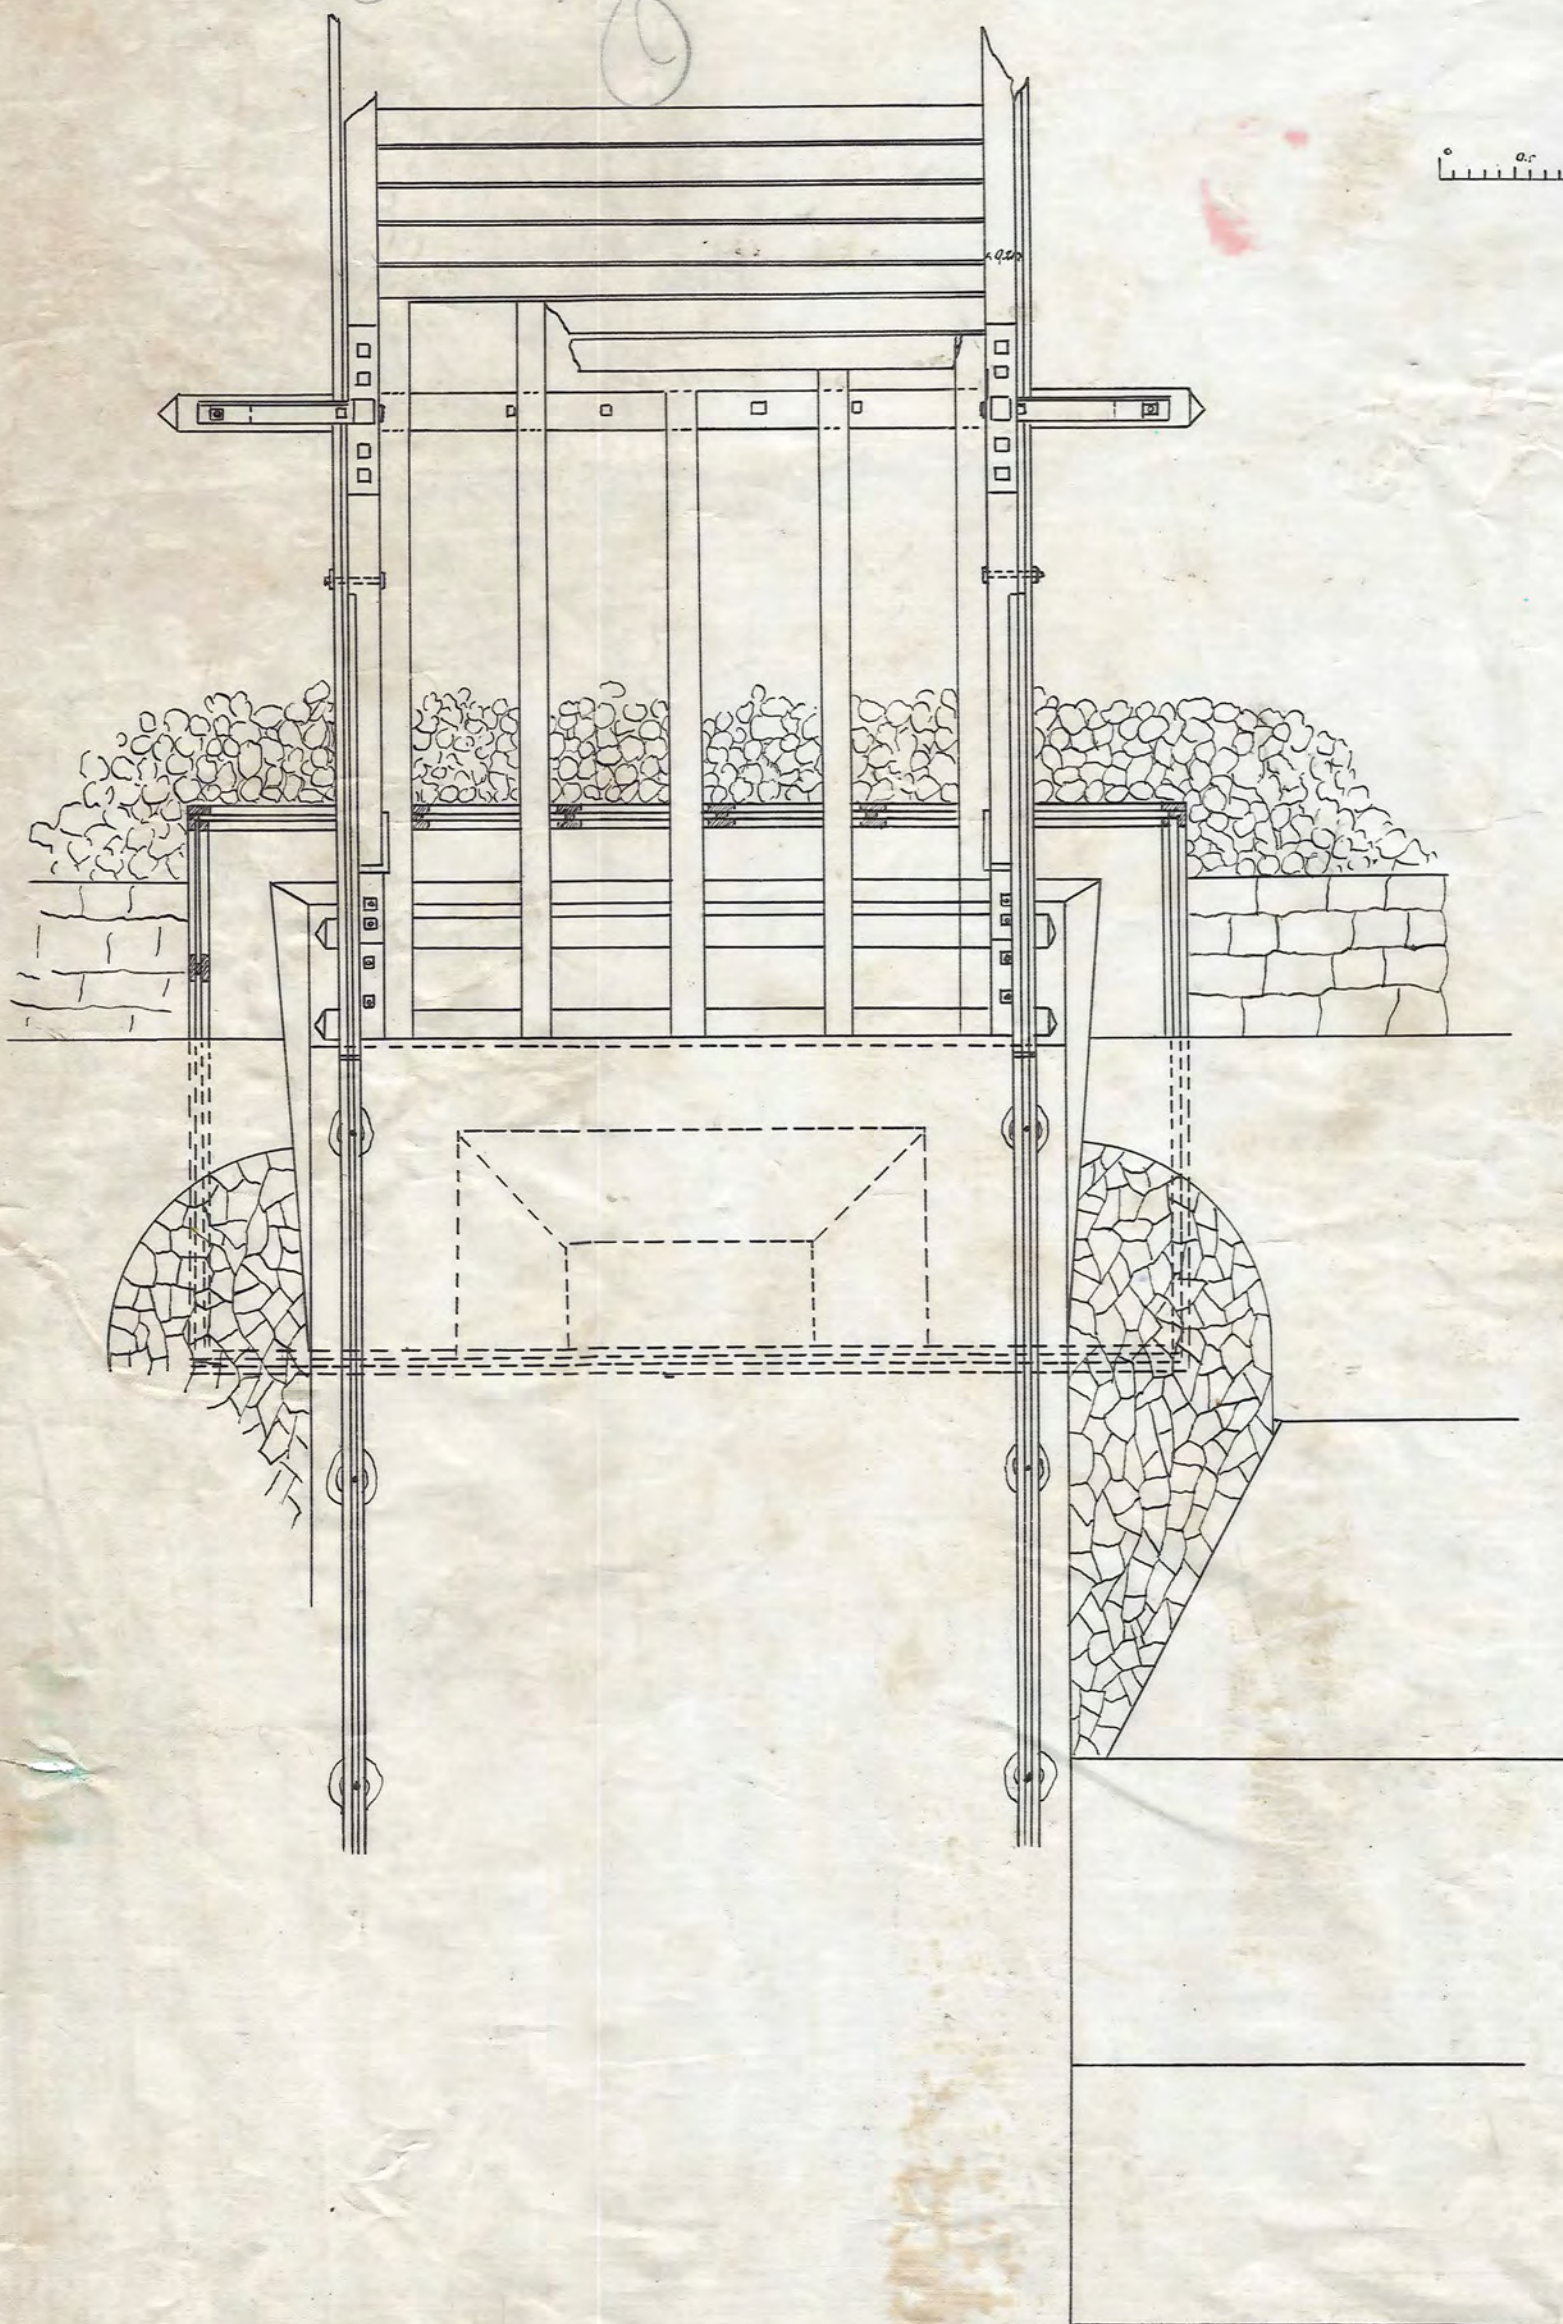

Förslag till torrläggning och  
odling af vattenjuka mar-  
ker till hemmanen Lund-  
by, Solberga, Väby, Stora  
Örby under Ökers Stycke-  
bruk uti Ökers socken och  
hörod af Södermanlands  
län upprättadt i 1898 af

Bror Emil Hildebrand.  
Statens Lantbrukingenjör.

Nr. 005

D 5\*0027 5

Nr 25 Förelagd 5rit