Blad 3.

Kopia

Beskrift
Genom Kungl. Majits nådiga brev den 17 december 1937 fastställd till efterrättelse vid arbetets utförande.
Stockholm den 30 december 1937.
På Kungl. Lantbruksstyrelsens vägnar:
Albert Smith.

Avskriften bestyrkes å tjänstens vägnar
Martin Lingström

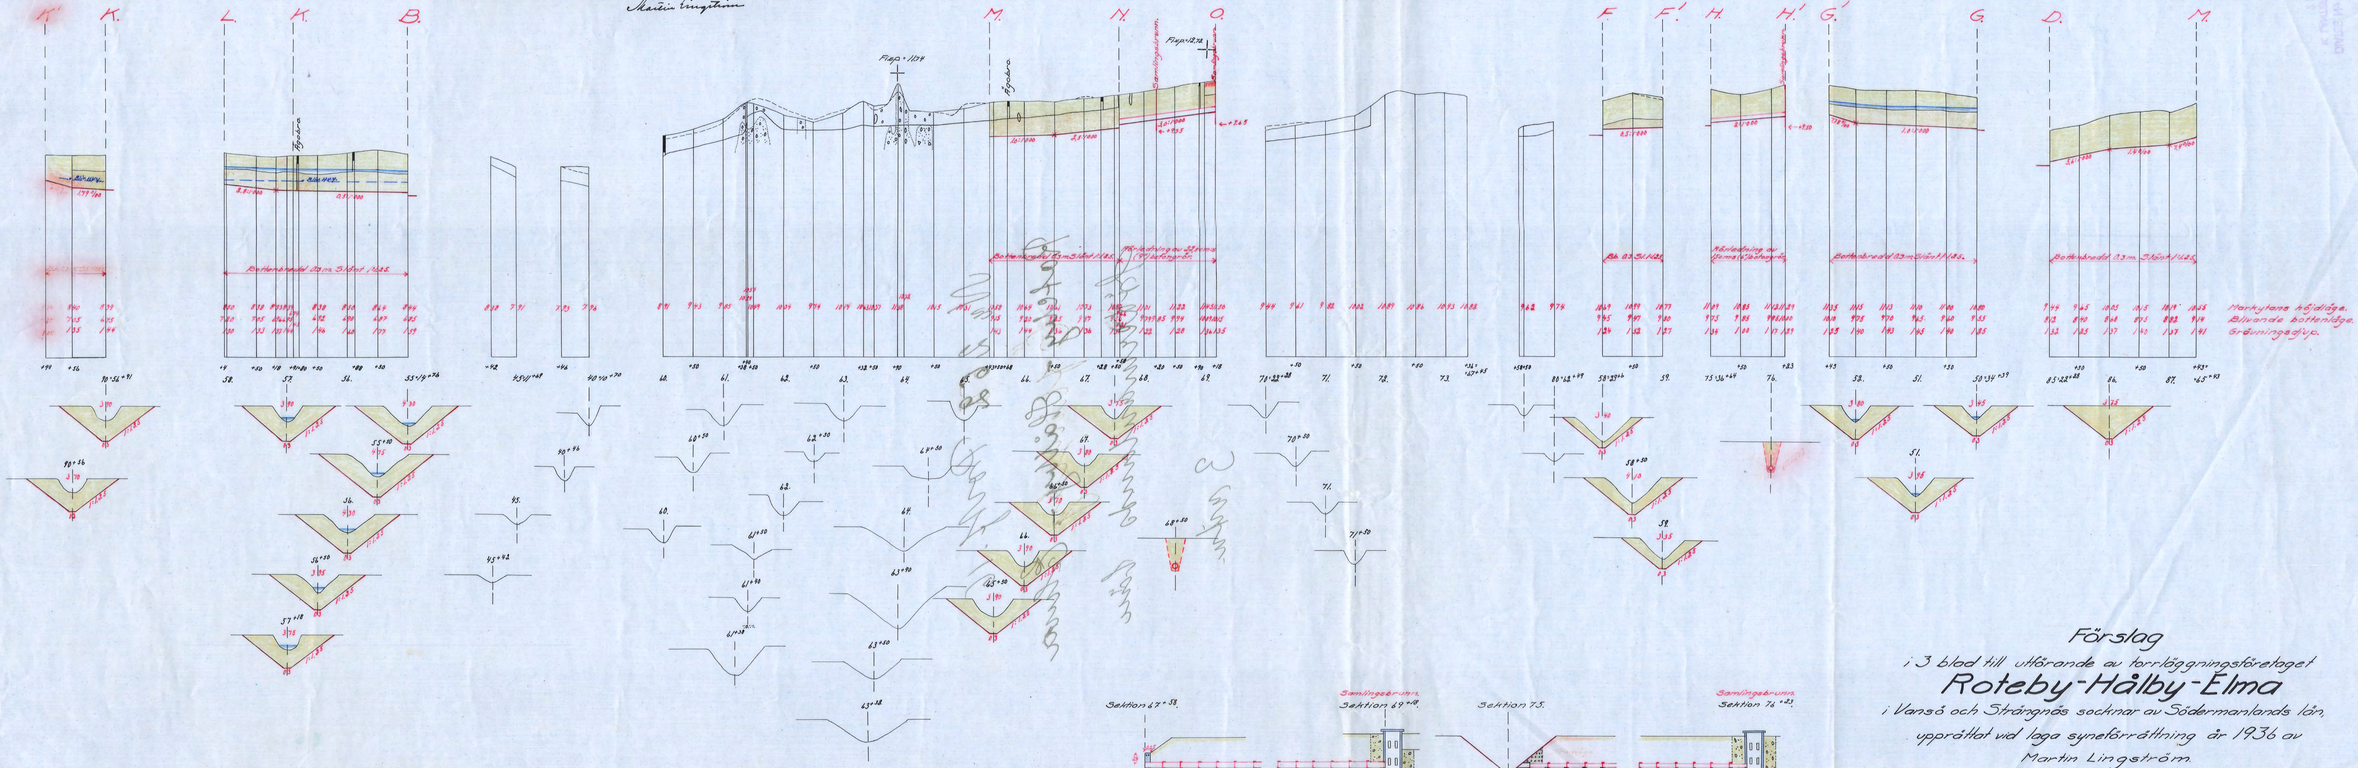

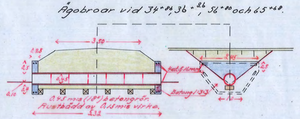

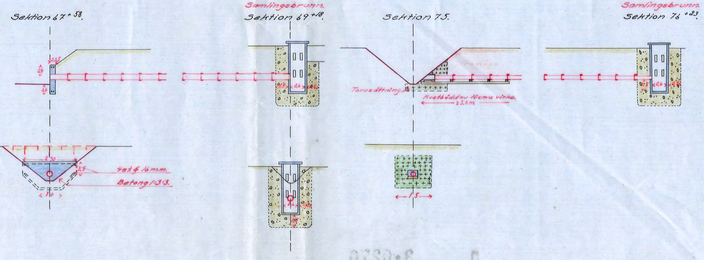

Förslag

i 3 blad till utförande av torrläggningsföretaget

Roteby-Hälby-Elma

i Vansö och Strängnäs socknar av Södermanlands län,

upprättat vid laga syneförrättning år 1936 av

Martin Lingström.
Statens lantbruksingenjör.

Skala:
För längd 1:1000.
meter 100 50 0 100 200 300 meter
För höjd-sektions- och berättningar 1:100.

KTH. Nr 003
D 3:0270

Kopian bestyrkes å tjänstens vägnar:
Martin Lingström.

3

Nr 262 Södermanl. 3 pl.