


Förslag till pumpstation
vid **Stenby-Magla-Biby** invallnings- och dihringsborettag
i Gillberga socken av Södermanlands län,
upprättat vid laga synförrättning åren 1936-1937 av

Martin Ljungström

Stens lantbruksingenjör.

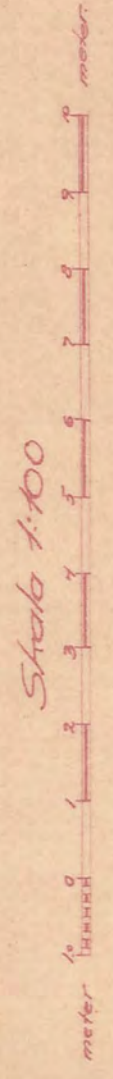

Anschrift

Genom Hingl. Maj:s nådiga brev den 12 november
1937 fastställt till efterrättelse vid arbetets utförande.
Stockholm den 27 november 1937.


Båkingl. Lantbruksstyrelsens vägnar:

Albert Smith

Anschriften baslystas i Jämsens vägnar:

Martin Ljungström

Section A-A'

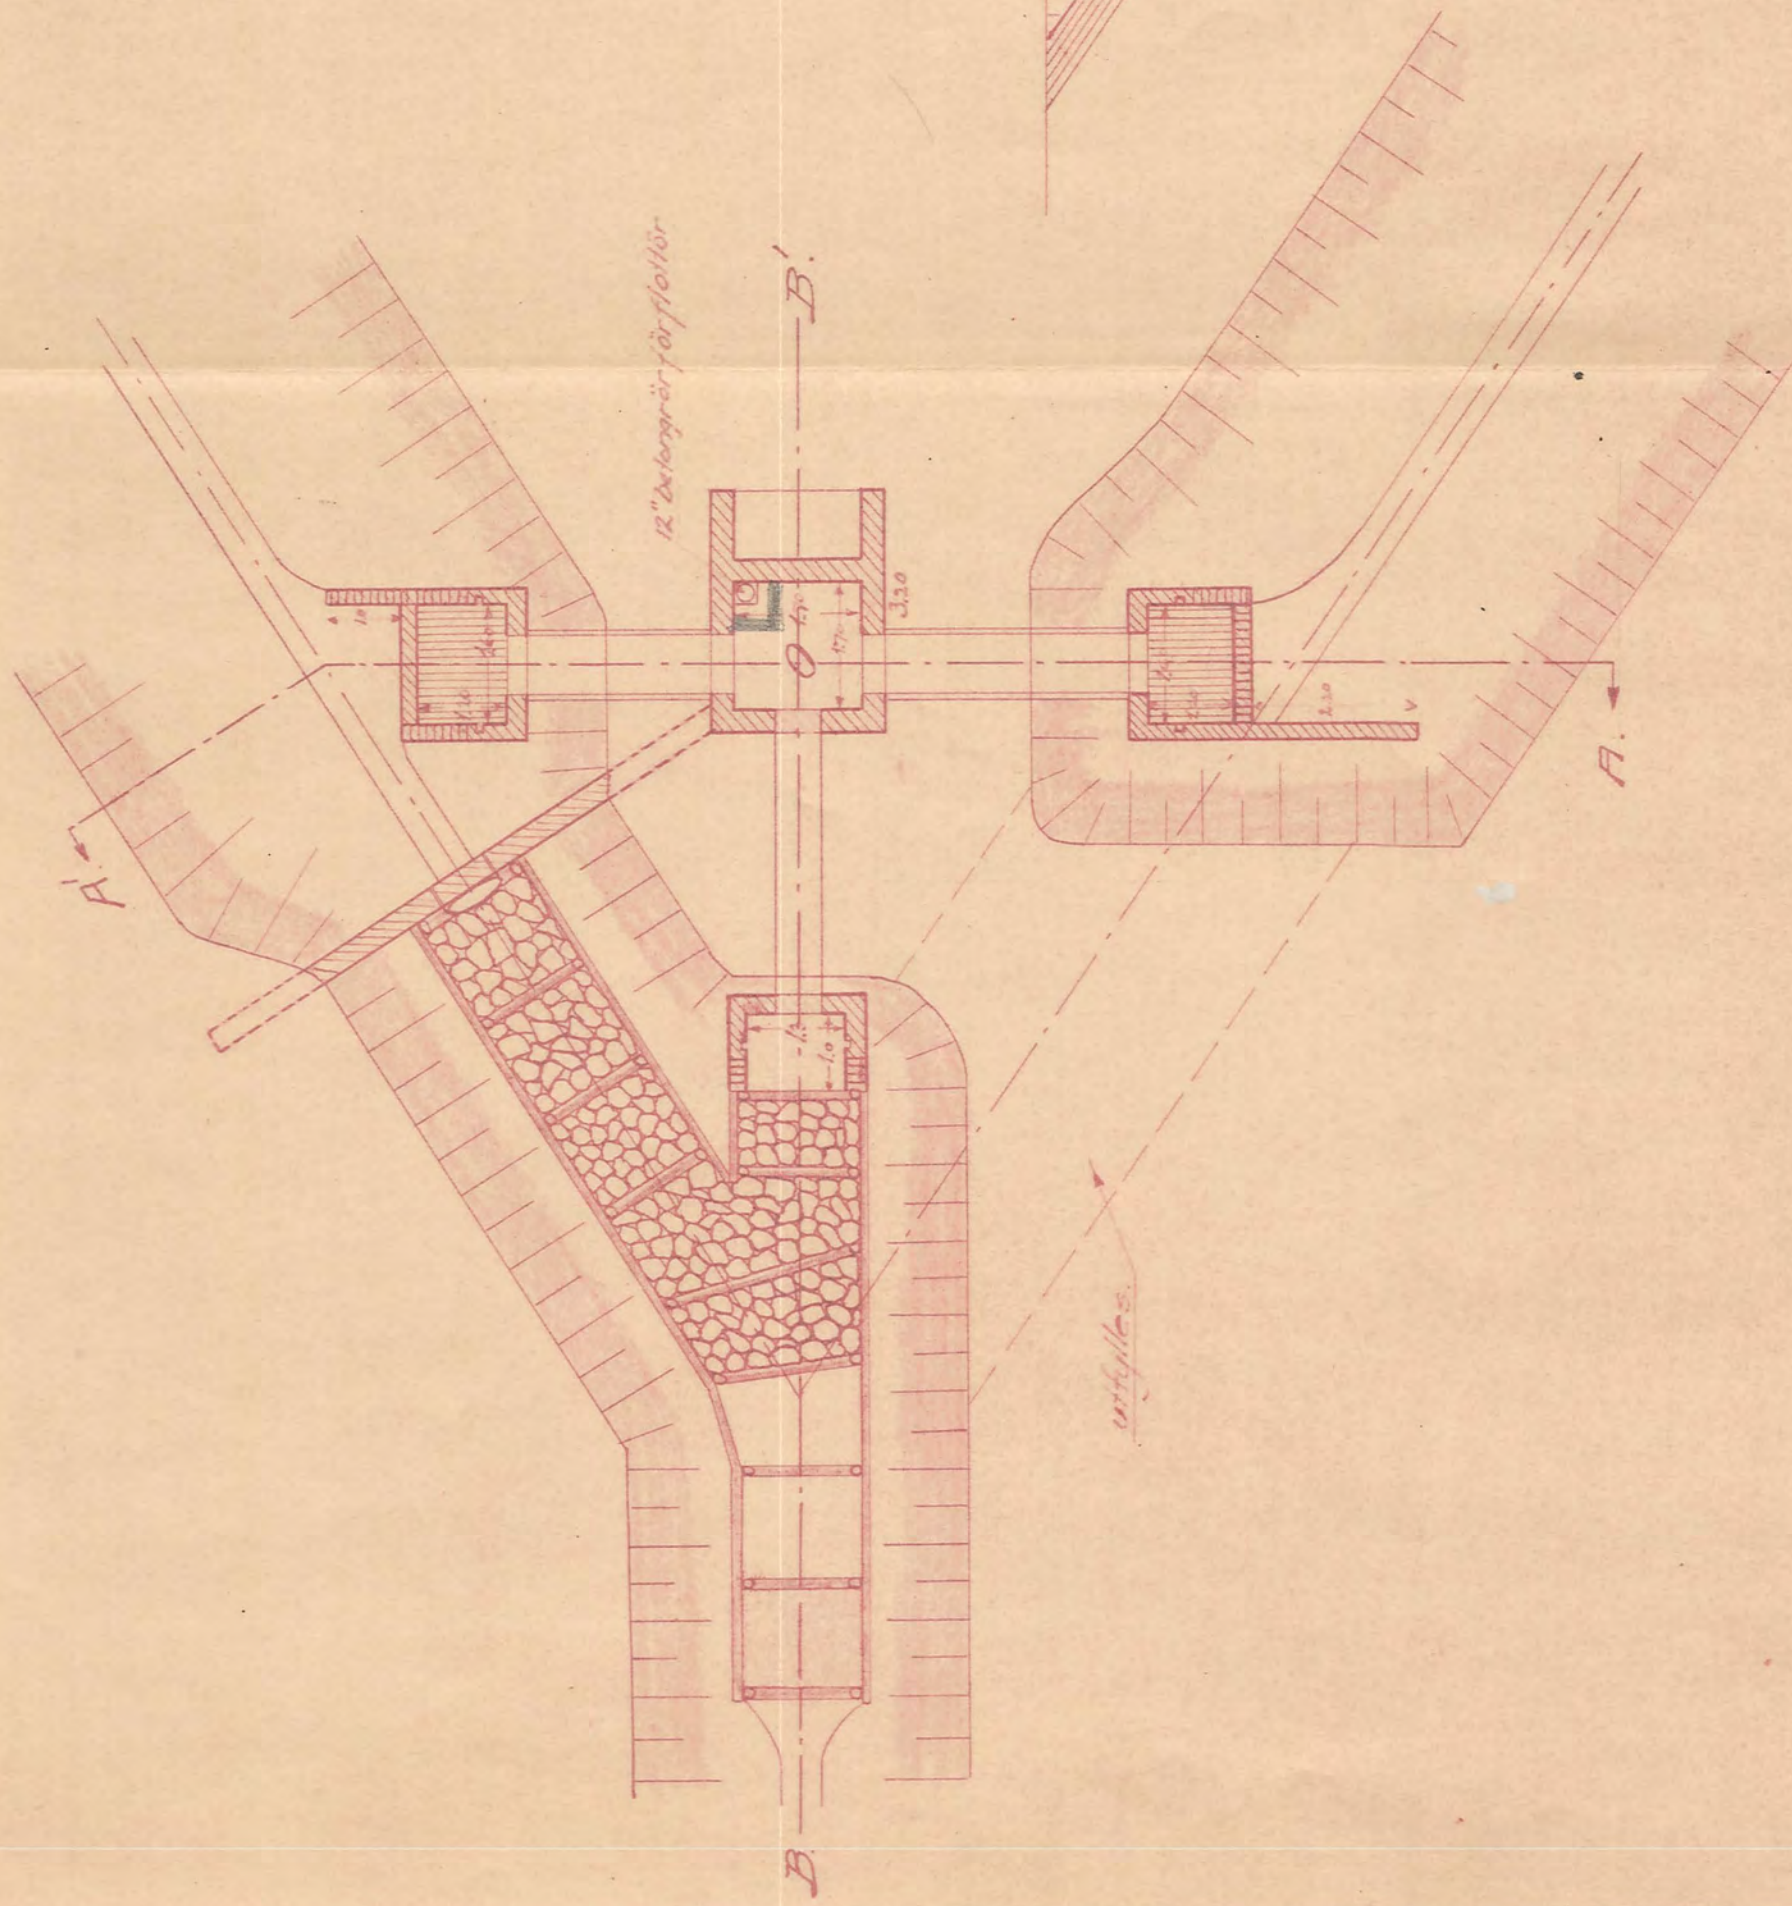

Section B-B'

