Blad 1.

Kopia

Förslag
i 3 blad
till utförande av torrläggningsföretaget
Veda-Christineholm
i Råby-Rönö och Helgona socknar av
Södermanlands län,
upprättat vid laga syneförrättning år 1937 av
Martin Lingeström.
Statens lantbruksingenjör.

Skala 1:4000.

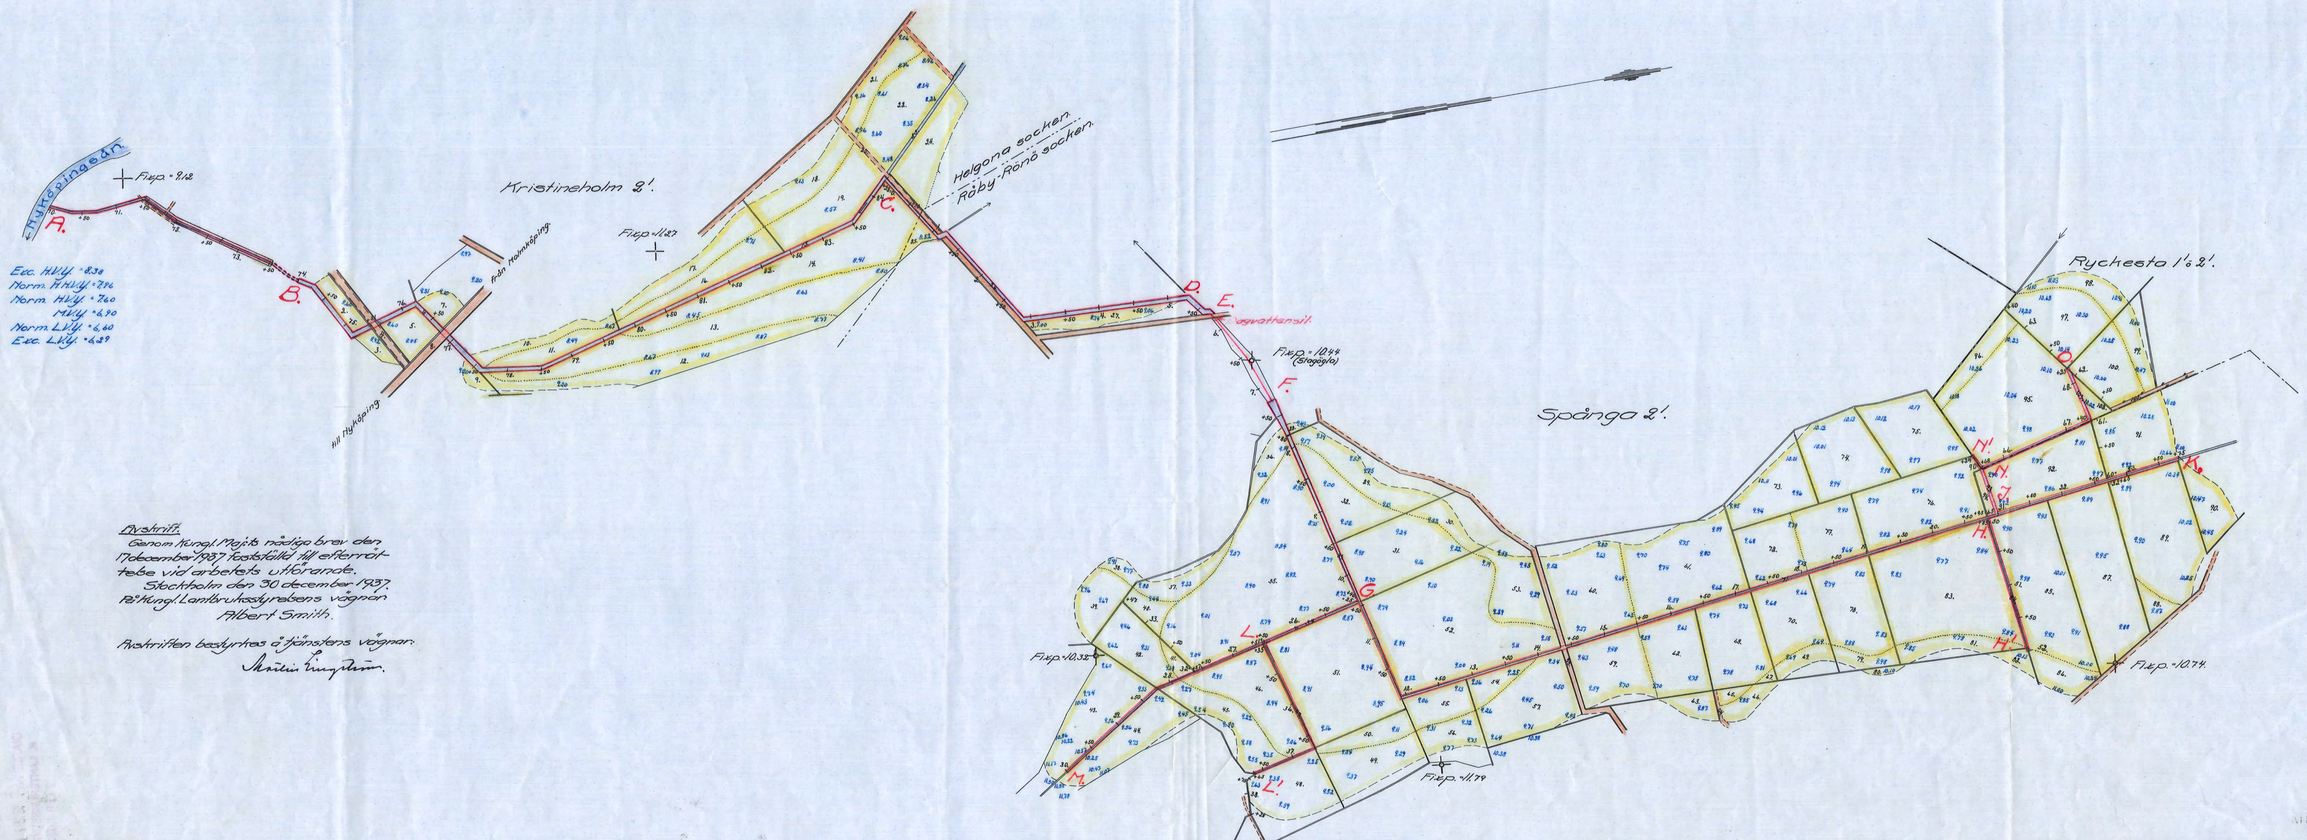

Exc. HVy. +8,30
Norm. HVy. +7,90
Norm. MVy. +7,60
MVy. +6,90
Norm. LVy. +6,40
Exc. LVy. +6,20

Utskrift.
Genom Kungl. Maj:ts nådige brev den 17 december 1937 fastställd till efterrättelse vid arbetets utförande.
Stockholm den 30 december 1937.
Rättvingl. Lantbruksstyrelsens vägnar
Albert Smith.

Avskriften bestyrkes å tjänstens vägnar:
Martin Lingeström.

Kungl. Lantbruksstyrelsen

KTH.NFC01
D 3:0275

Kopian bestyrkes å tjänstens vägnar:
Martin Lingeström.
1

Nr 261 Strömland 3 Sista