Blad 2.

Kopia.

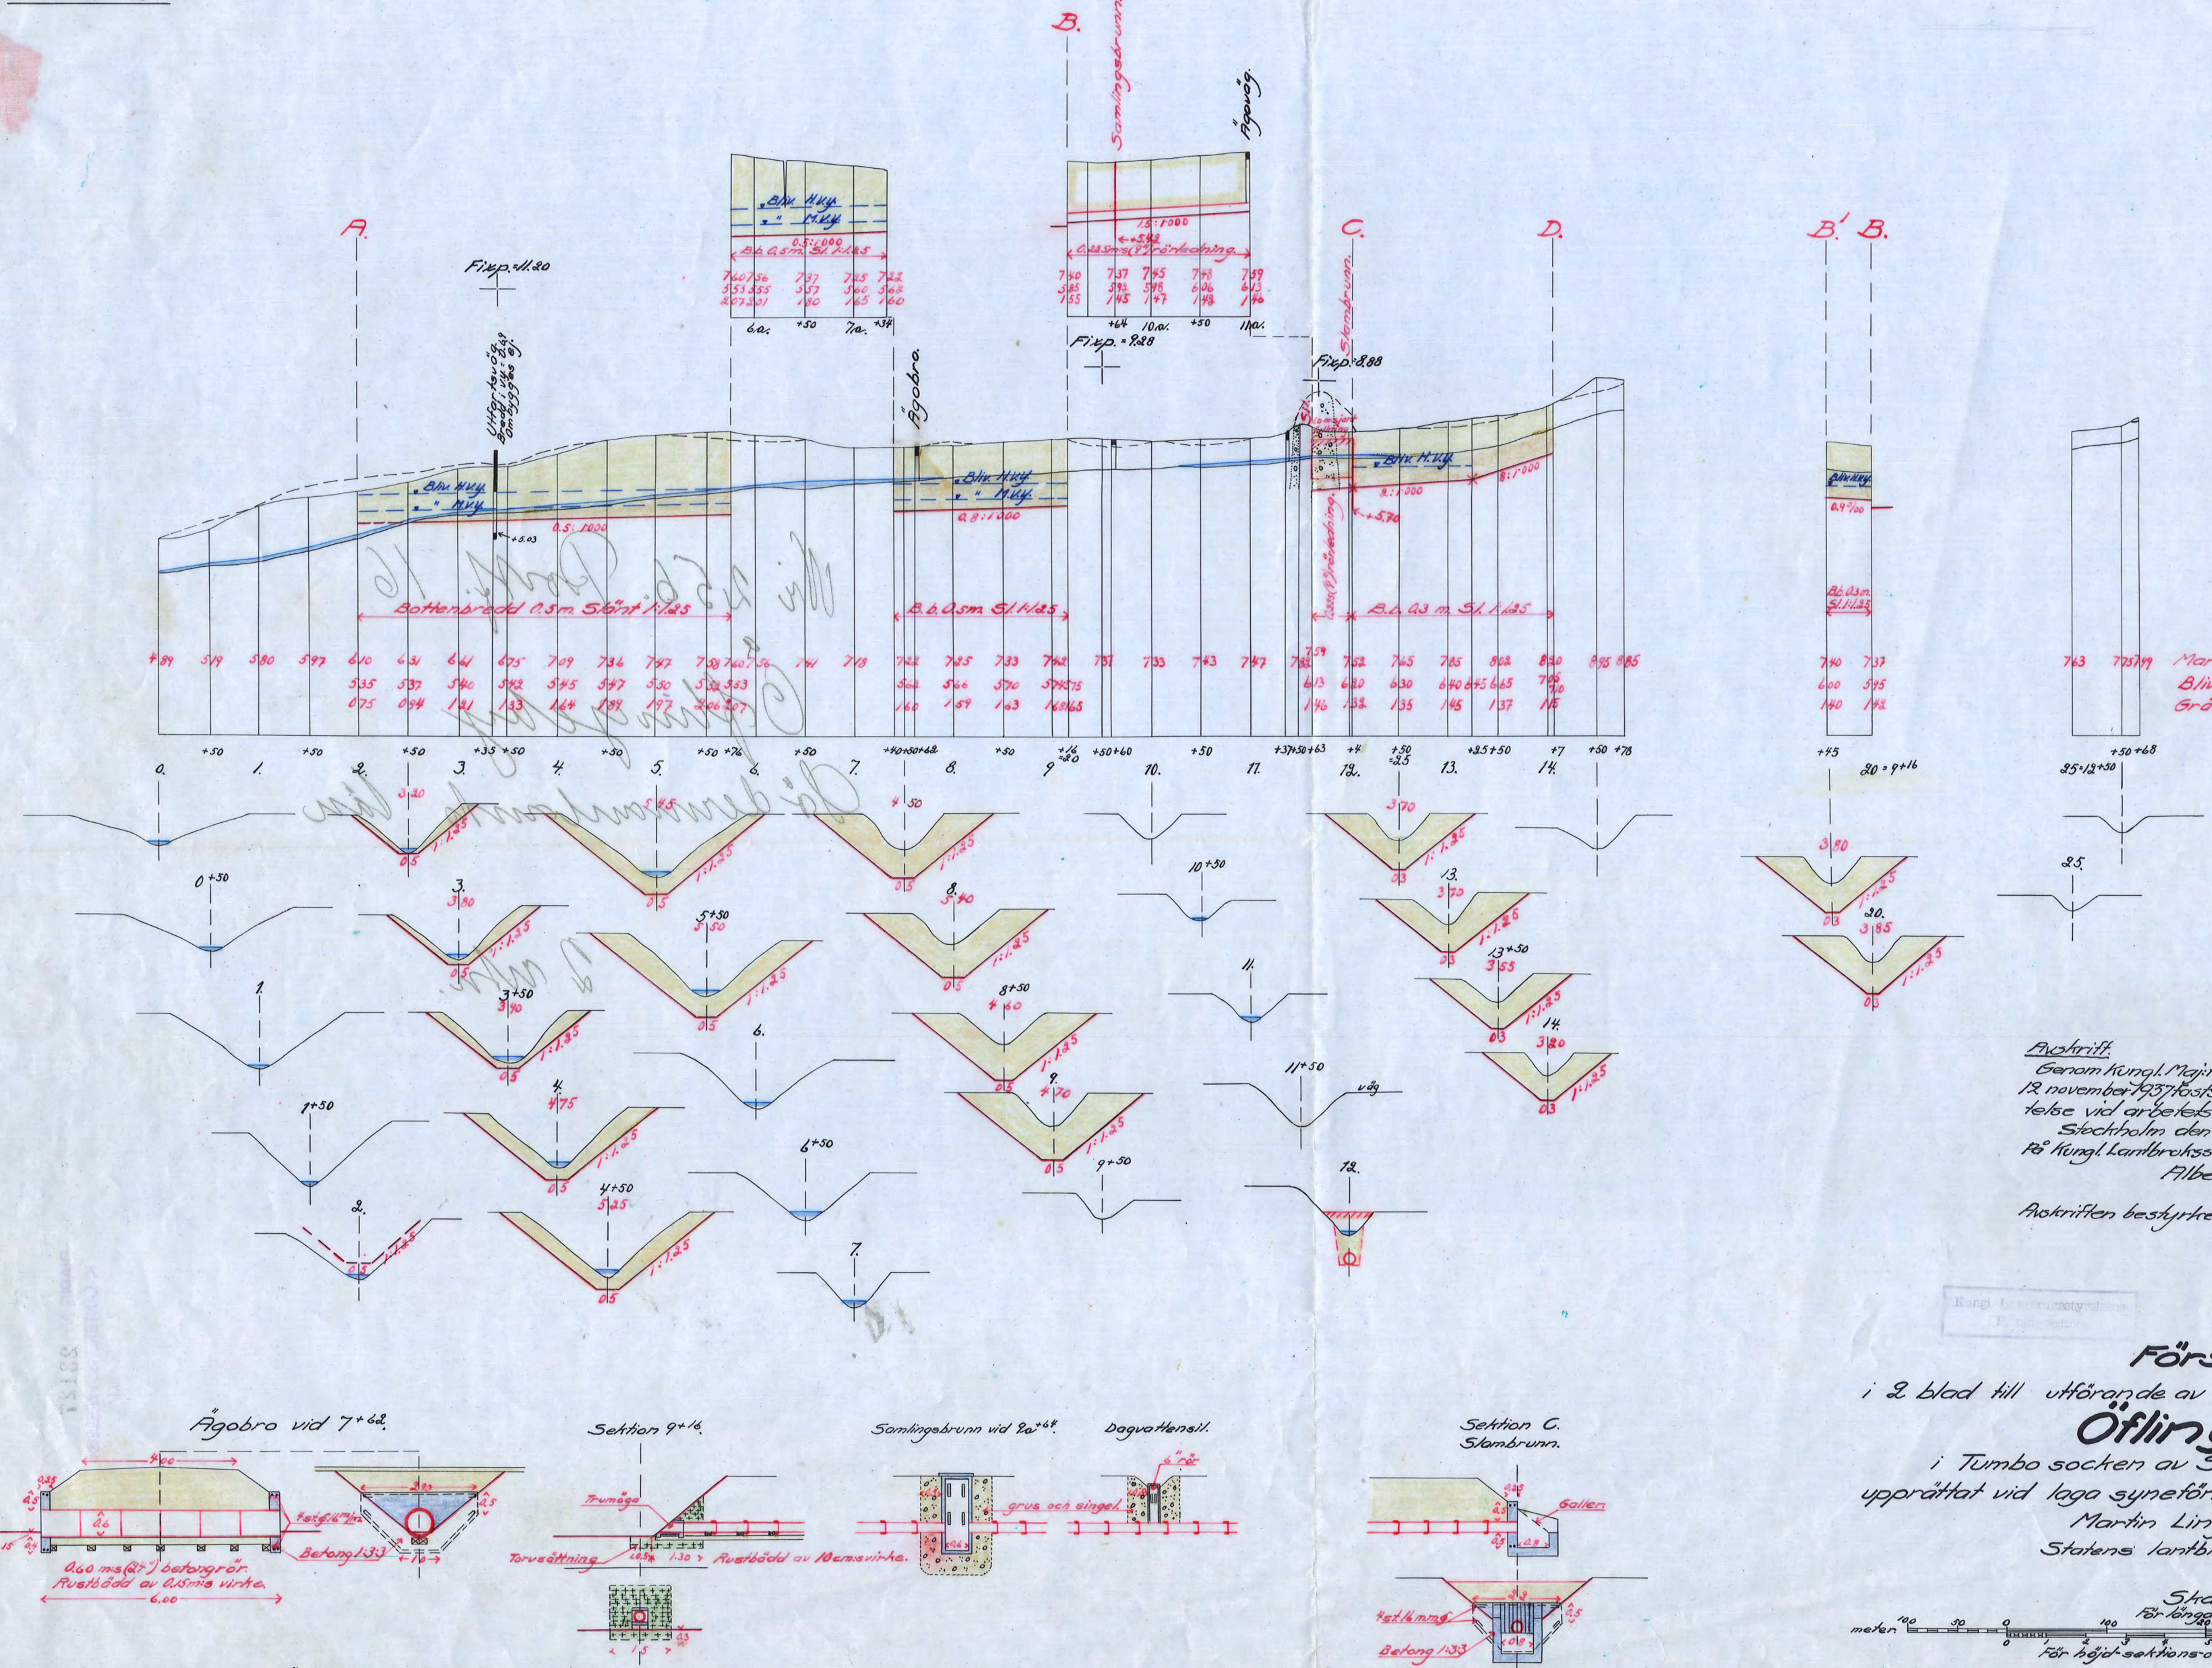

Kopian bestyrkes å tjänstens vägnar:

Martin Lingström

Avskrift.

Genom Kungl. Majts nådiga brev den 12 november 1937 fastställd till efterrättelse vid arbetets utförande.

Stockholm den 27 november 1937.

På Kungl. Lantbruksstyrelsens vägnar:

Albert Smith.

Avskriften bestyrkes å tjänstens vägnar:

Martin Lingström.

Kungl. Lantbruksstyrelsens ...

Förslag

i 2 blad till utförande av torrläggningsföretaget

Öflingeby

i Tumbo socken av Södermanlands län,
upprättat vid laga syneförrättning åren 1936-1937 av
Martin Lingström.
Statens lantbruksingeniör.

Skala:
För längd 1:4000.
meter 100 50 0 100 200 300 400 500 meter.
0 1 2 3 4 5 6 7 8 9 10
För höjd-sektions-och broritningar 1:100.

XIII.Nr 002

D 2*0277 2

Nr 256 Sörmland 2 rітn